


|        |               |  |  |  |              |        |      |        |
|--------|---------------|--|--|--|--------------|--------|------|--------|
|        |               |  |  |  |              | Стадия | Лист | Листов |
| Дизайн | Саматов Н. Б. |  |  |  | ЦПО ОШ 5     | РП     | 3    | 30     |
|        |               |  |  |  | Визуализация |        |      |        |







|        |               |  |  |  |  |              |        |      |        |
|--------|---------------|--|--|--|--|--------------|--------|------|--------|
|        |               |  |  |  |  |              |        |      |        |
| Дизайн | Саматов Н. Б. |  |  |  |  | ЦПО ОШ 5     | Стадия | Лист | Листов |
|        |               |  |  |  |  |              | РП     | 5    | 30     |
|        |               |  |  |  |  | Визуализация |        |      |        |

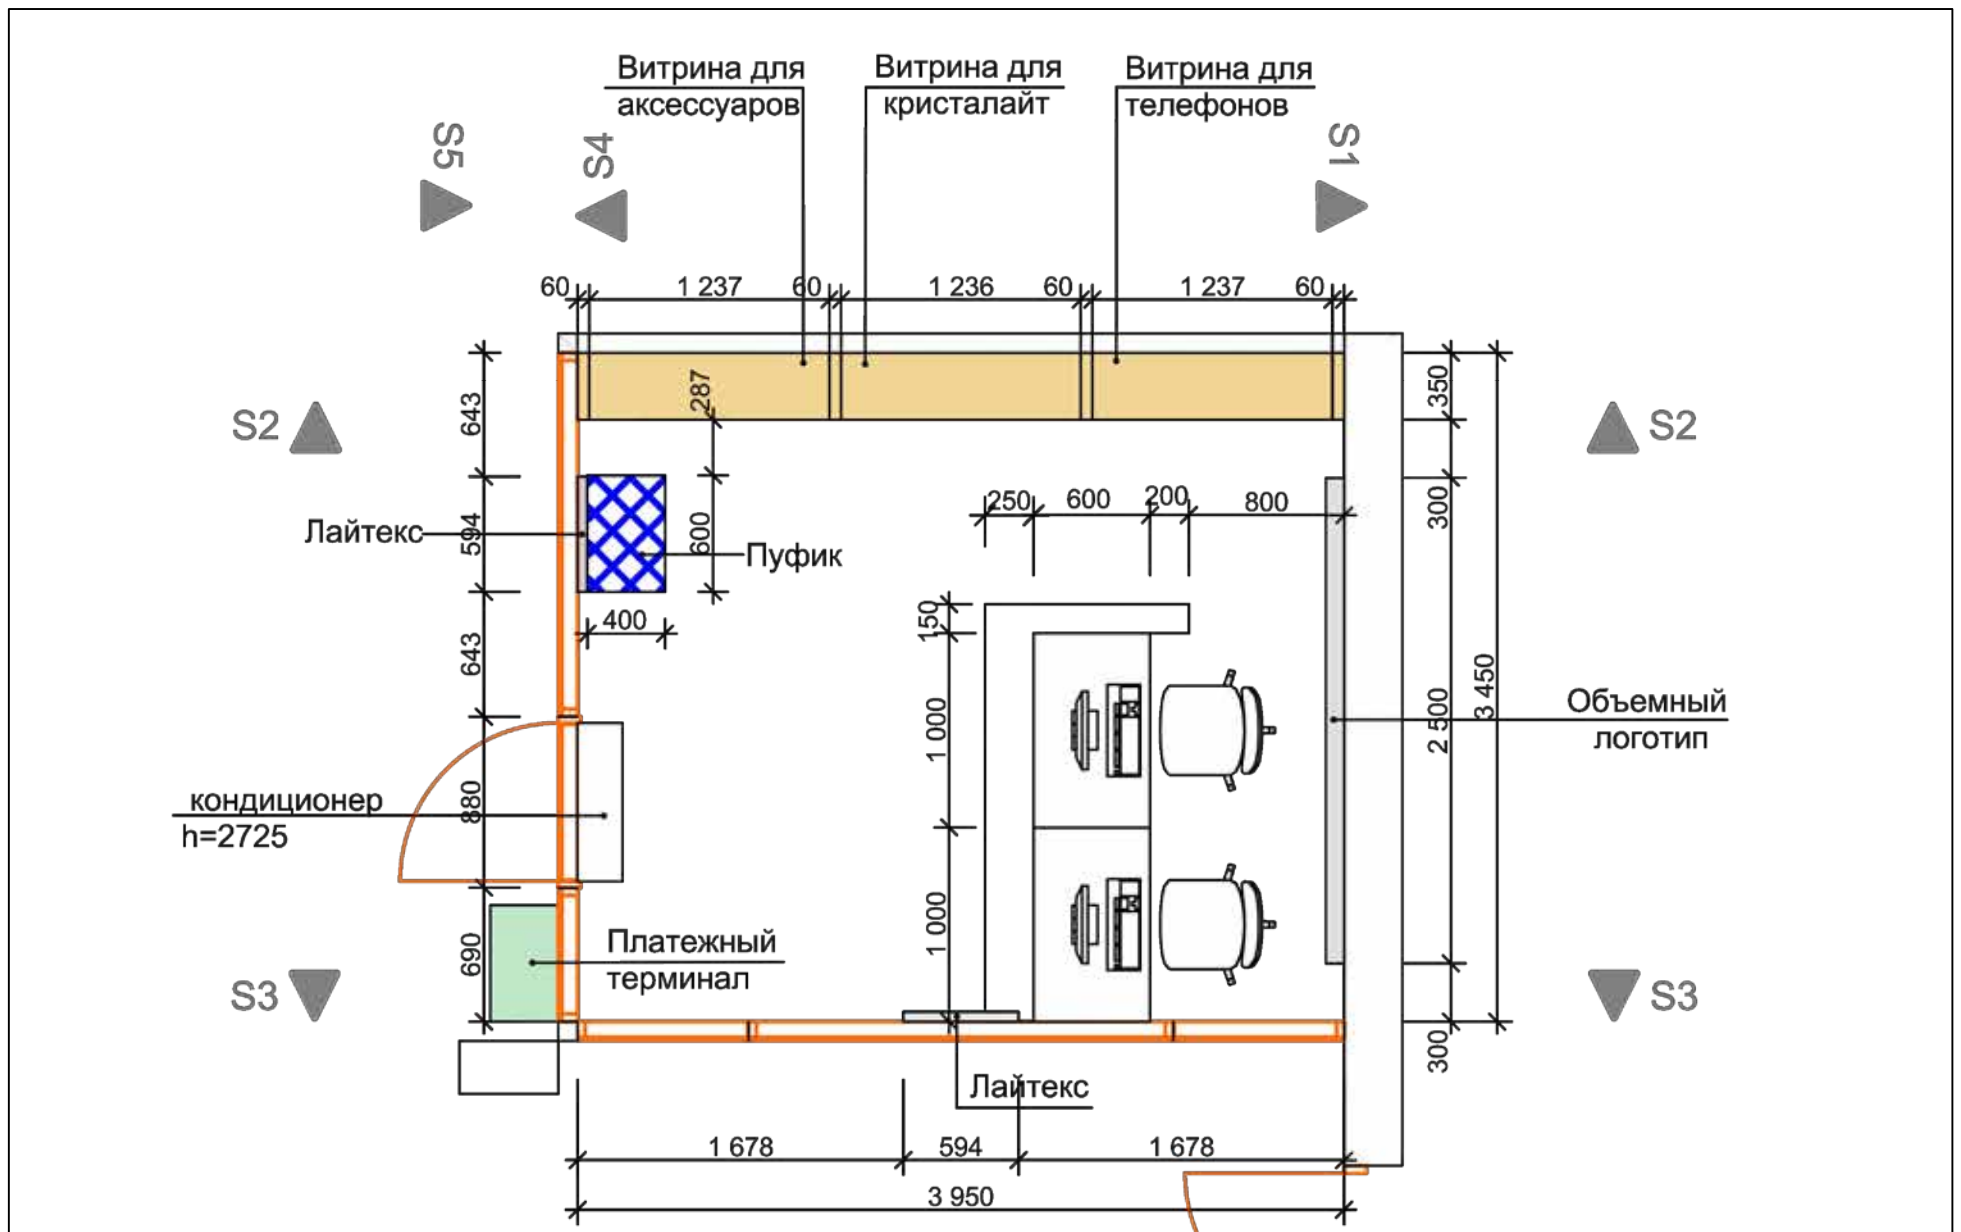


|        |               |  |  |                   |        |      |        |
|--------|---------------|--|--|-------------------|--------|------|--------|
| Дизайн | Саматов Н. Б. |  |  | ЦПО ОШ 5          | Стадия | Лист | Листов |
|        |               |  |  |                   | РП     | 6    | 30     |
|        |               |  |  | Существующий план |        |      |        |





# Витрины *ДО* модификации

Демонтируемая секция  
 Лайтбокс, эконо панель, тумба - демонтируются  
 Эконом панель адаптировать и переместить в среднюю секцию

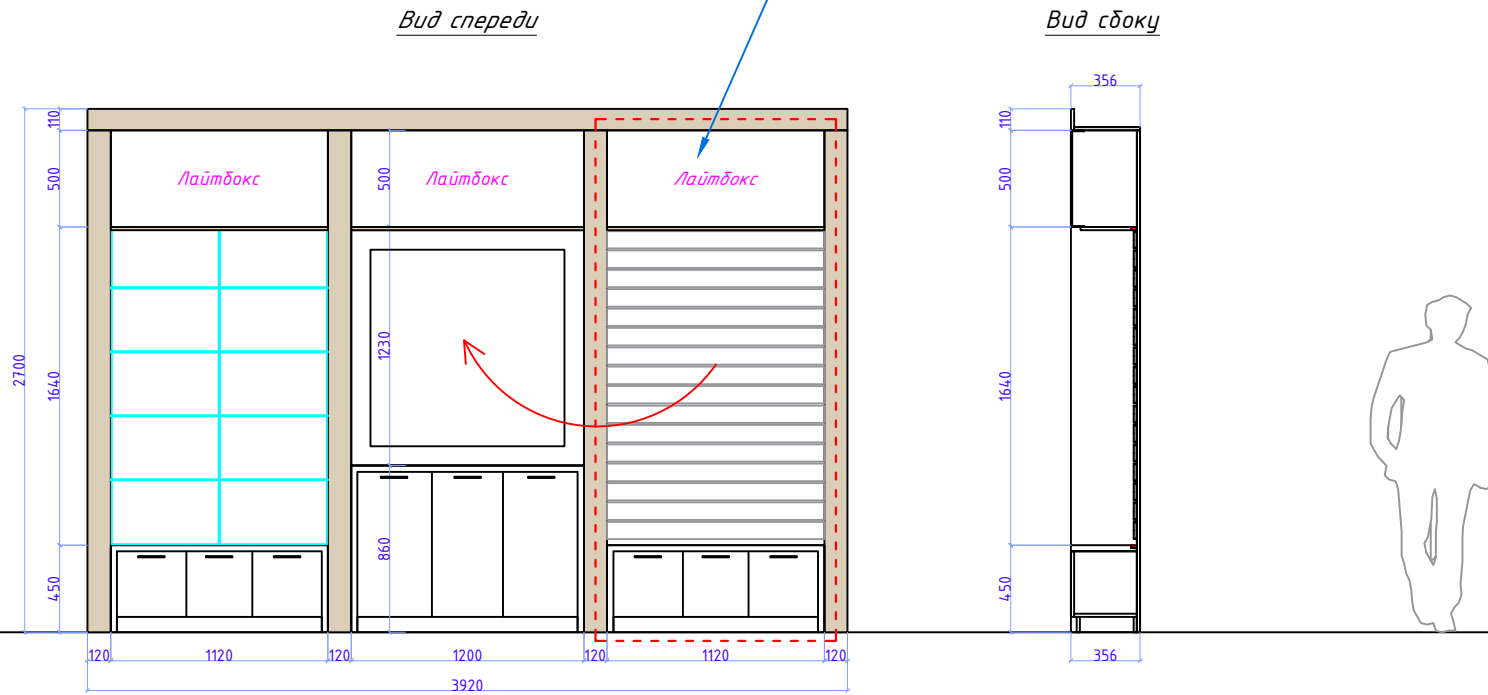


\*\*\*\*  
 Перед изготовлением сделать контрольные замеры

|        |               |  |  |                                     |        |      |        |
|--------|---------------|--|--|-------------------------------------|--------|------|--------|
| Дизайн | Саматов Н. Б. |  |  | ЦПО ОШ 5                            | Стадия | Лист | Листов |
|        |               |  |  |                                     | РП     | 8    | 30     |
|        |               |  |  | Существующая витрина до модификации |        |      |        |


# Витрины *ПОСЛЕ* модификации

В освобожденную нишу секции установить полки для документов и пр., вешалку для верхней одежды, оставить отсек для уборочного инвентаря.  
Установить двери. (см. визуализацию):  
Материал: ЛДСП 16мм  
Цвет: серый (аналогичный дверцам тумб)


*Вид спереди с дверцами*

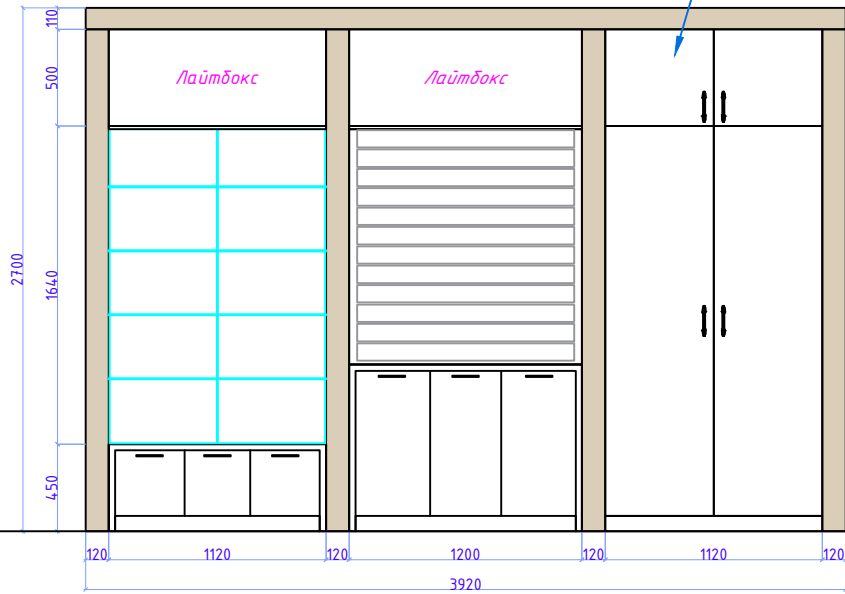

*Вид спереди разрез*

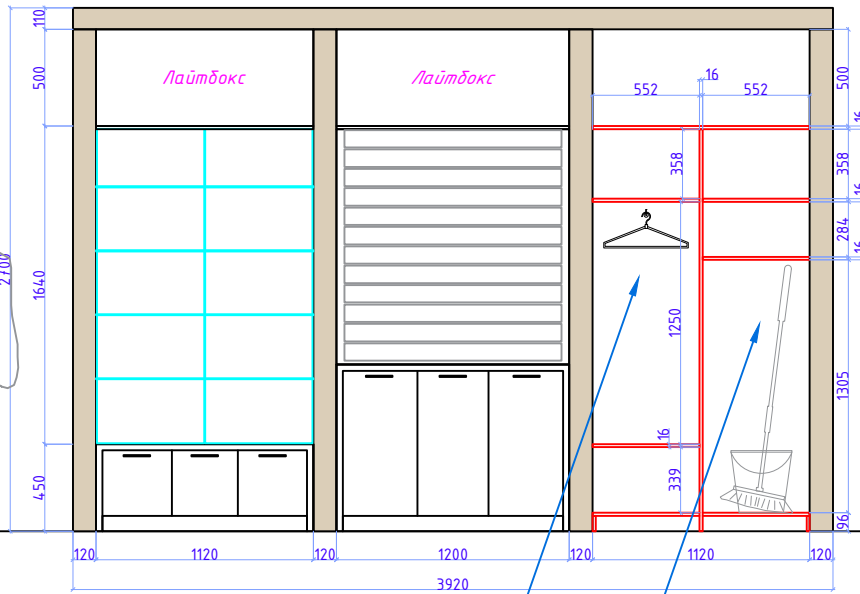

*Вид сбоку разрез*

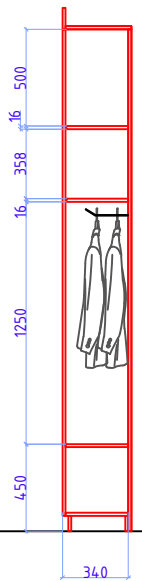

Отсек для верхней одежды

Отсек для уборочного инвентаря

\*\*\*\*

Перед изготовлением сделать контрольные замеры

|        |               |  |  |                           |        |      |        |
|--------|---------------|--|--|---------------------------|--------|------|--------|
| Дизайн | Саматов Н. Б. |  |  | ЦПО ОШ 5                  | Стадия | Лист | Листов |
|        |               |  |  |                           | РП     | 9    | 30     |
|        |               |  |  | Витрина после модификации |        |      |        |



Витрины *ДО* модификации



\*\*\*\*

Перед изготовлением сделать контрольные замеры

|        |               |  |  |                                     |        |      |        |
|--------|---------------|--|--|-------------------------------------|--------|------|--------|
| Дизайн | Саматов Н. Б. |  |  | ЦПО ОШ 5                            | Стадия | Лист | Листов |
|        |               |  |  |                                     | РП     | 10   | 30     |
|        |               |  |  | Существующая витрина до модификации |        |      |        |

Витрины **ПОСЛЕ** модификации




\*\*\*\*

Перед изготовлением сделать контрольные замеры

|        |               |  |  |                           |        |      |        |
|--------|---------------|--|--|---------------------------|--------|------|--------|
| Дизайн | Саматов Н. Б. |  |  | ЦПО ОШ 5                  | Стадия | Лист | Листов |
|        |               |  |  |                           | РП     | 11   | 30     |
|        |               |  |  | Витрина после модификации |        |      |        |


Вид сверху

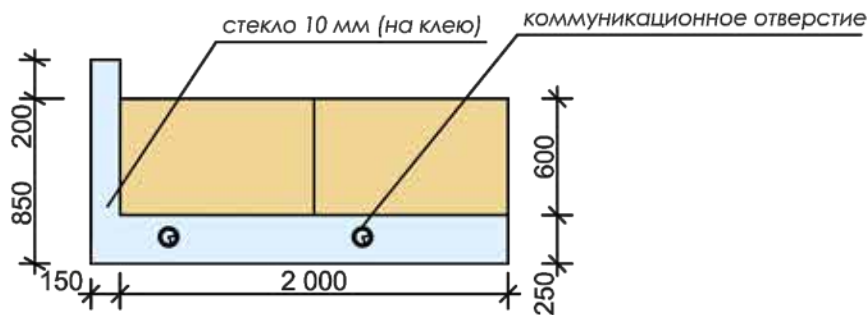


Материал:

Фасадная часть: Ламинат глянцевый, цвет белый  
 Фасадная часть (низ): Ламинат матовый, текстура дерева  
 Рабочая часть (стол): Ламинат матовый, текстура дерева  
 Установить стекло 10 мм на поверхность ресепшн-стойки (клиентская часть)  
 Подсветка: LED-лента, белого свечения

Вид спереди

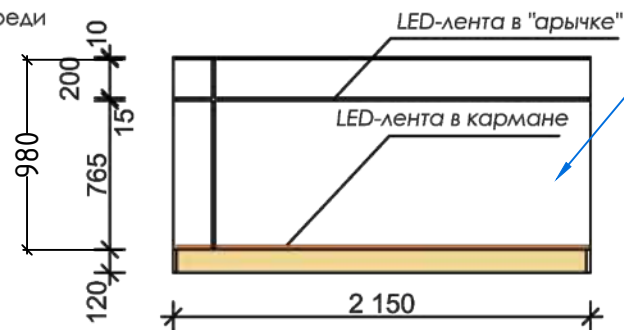

Требуется замена фасадной части ресепшн-стойки.  
 Размеры: 980\*2150мм  
 Материал: МДФ 18мм  
 Фактура: Глянец  
 Цвет: Белый

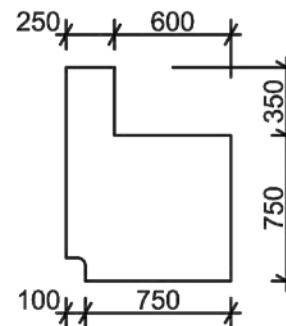


Вид сбоку



Разрез

Вид изнутри

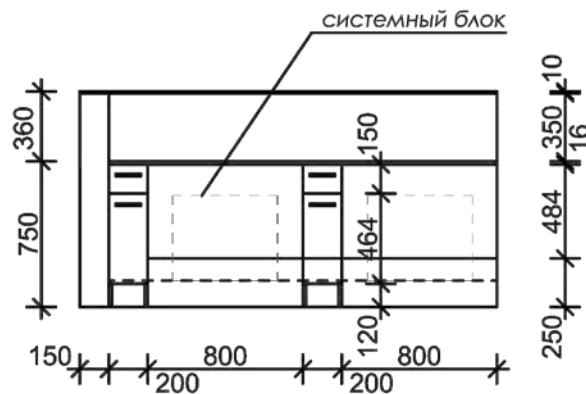


\*Рекомендации: стыки ламината с фасадной стороны желательно сделать со срезом под 45° (без филеночной ленты)

\*\*\*\*

Перед изготовлением сделать контрольные замеры

|        |               |  |  |  |                |        |      |        |
|--------|---------------|--|--|--|----------------|--------|------|--------|
| Дизайн | Саматов Н. Б. |  |  |  | ЦПО ОШ 5       | Стадия | Лист | Листов |
|        |               |  |  |  |                | РП     | 12   | 30     |
|        |               |  |  |  | Ресепшн-стойка |        |      |        |

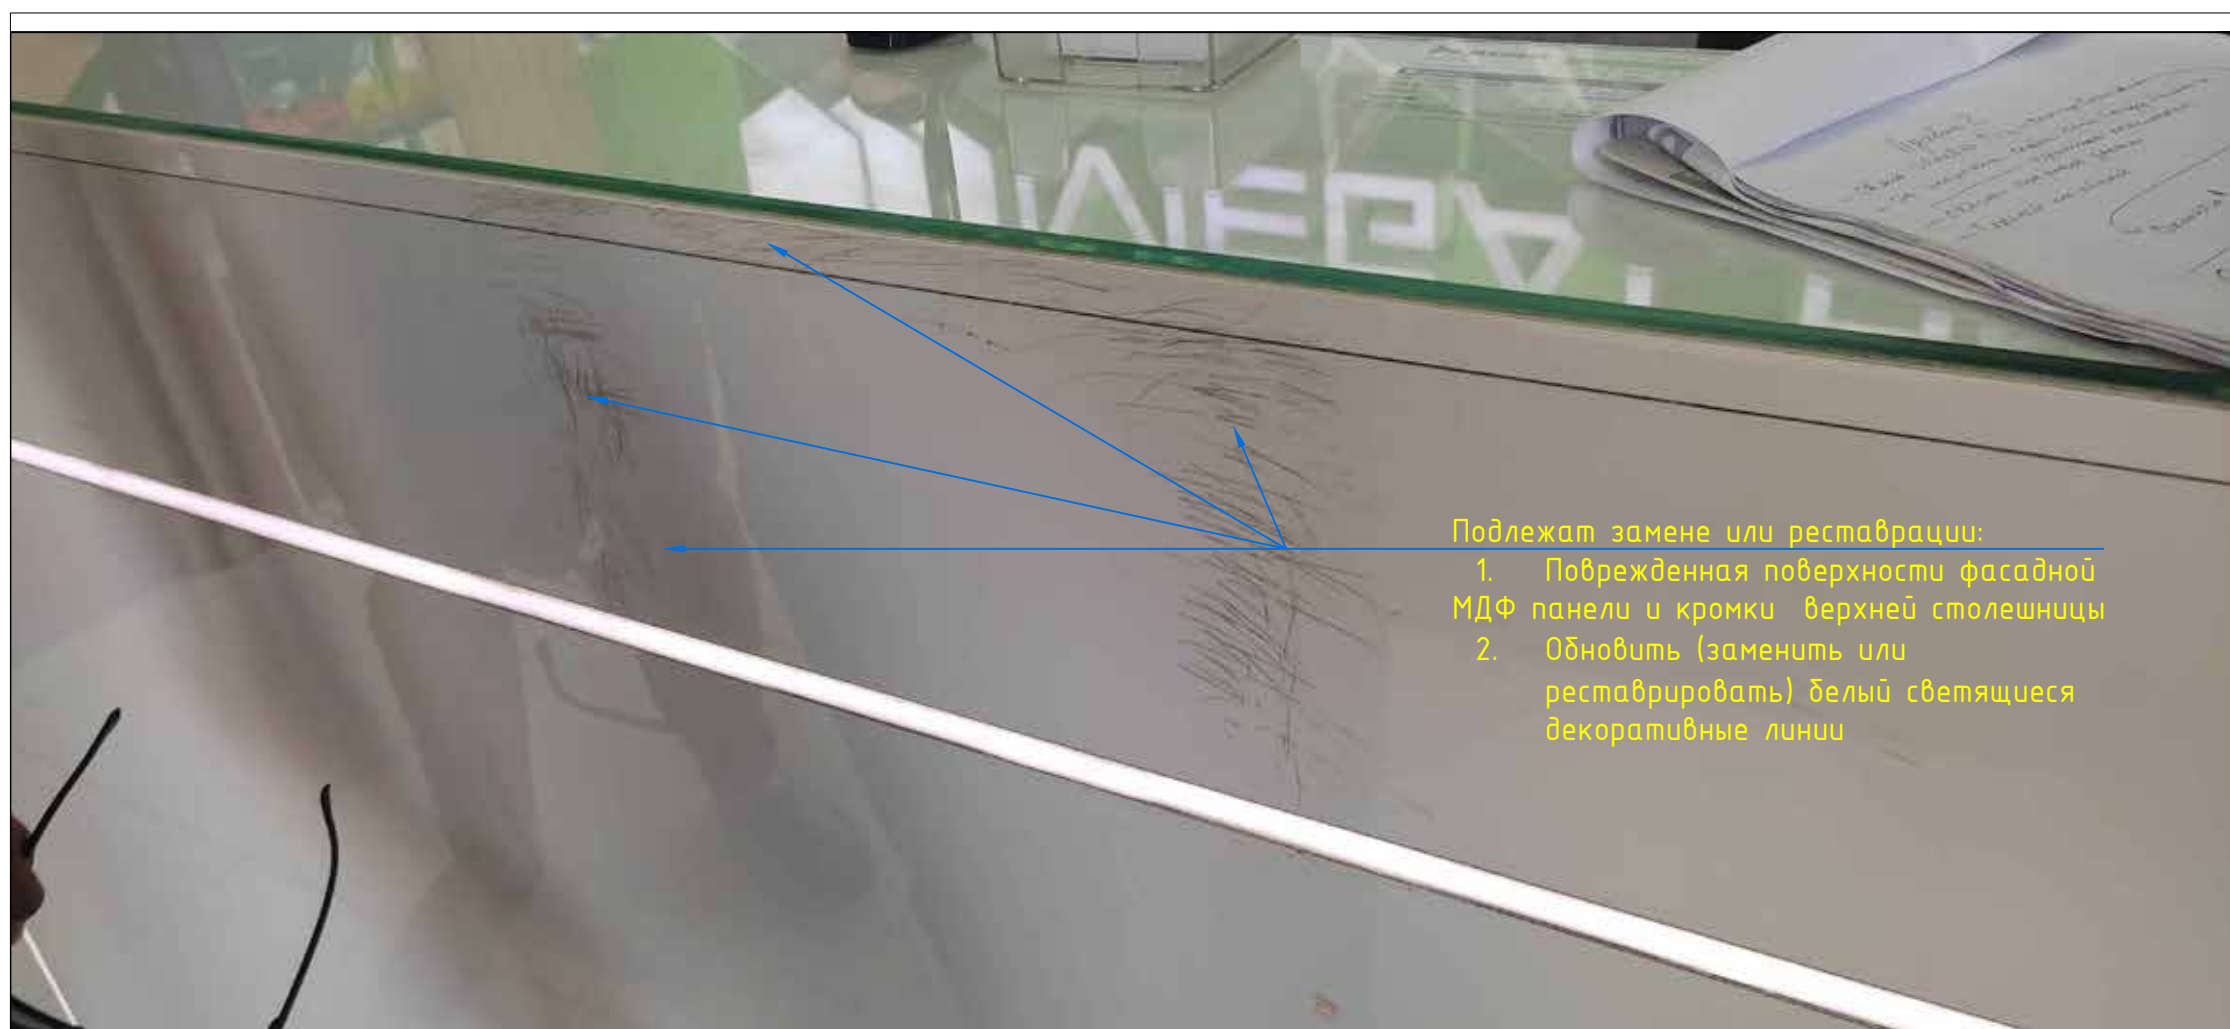

- Подлежат замене или реставрации:
1. Поврежденная поверхности фасадной МДФ панели и кромки верхней столешницы
  2. Обновить (заменить или реставрировать) белый светящиеся декоративные линии

\*\*\*\*


Перед изготовлением сделать контрольные замеры

|        |               |  |  |  |  |        |      |        |
|--------|---------------|--|--|--|--|--------|------|--------|
|        |               |  |  |  |  |        |      |        |
| Дизайн | Саматов Н. Б. |  |  |  | ЦПО ОШ 5                                   | Стадия | Лист | Листов |
|        |               |  |  |  |  | РП     | 13   | 30     |
|        |               |  |  |  | Ресепшн-стойка                             |        |      |        |
|        |               |  |  |  | фотография поврежденной поверхности фасада |        |      |        |



Тумба для сейфа - 1шт.

Лайтбокс с печатью на габардине

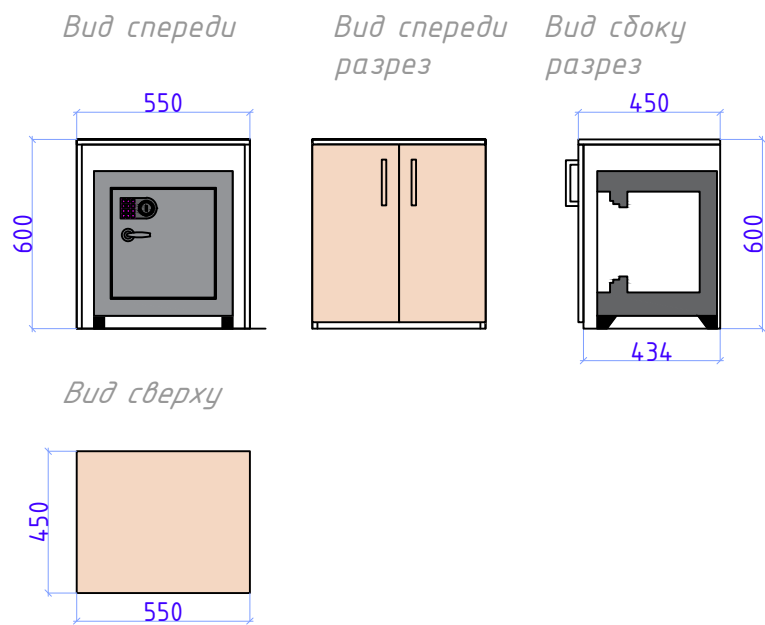

\*\*\*\*  
 Постер для печати запросить у дизайнера

\*\*\*\*  
 Перед изготовлением сделать контрольные замеры

|        |               |  |  |                       |        |        |
|--------|---------------|--|--|-----------------------|--------|--------|
|        |               |  |  |                       |        |        |
| Дизайн | Саматов Н. Б. |  |  | ЦПО ОШ 5              | Стадия | Лист   |
|        |               |  |  |                       | РП     | 14     |
|        |               |  |  | Тумба для сейфа.      |        | Листов |
|        |               |  |  | Лайтбокс из габардина |        | 30     |