

MEGA

MEGACOM

Тариф
ЗВОНКИ MAX


1 МИНУТА
ВНЕ СЕТИ
COM

Цена за минуту разговора: 0,015 руб. (включая НДС). Стоимость услуг связи: 0,015 руб. (включая НДС). Стоимость услуг связи: 0,015 руб. (включая НДС). Стоимость услуг связи: 0,015 руб. (включая НДС).

Звонки + MEGA
Интернет | Звонки | Мобильное телевидение



MEGA

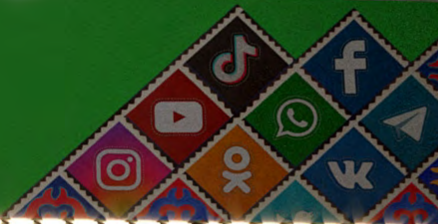


MEGACOM
Тариф
ЗВОНКИ MAX
1 МИНУТА
ВНЕ СЕТИ
COM



MEGA


Тариф **АДИКИ +** MEGA TV
Интернет | Звонки | Мобильное телевидение

MEGACOM
Тариф **ЗВОНКИ MAX**
1 МИНУТА
ВНЕ СЕТИ
COM

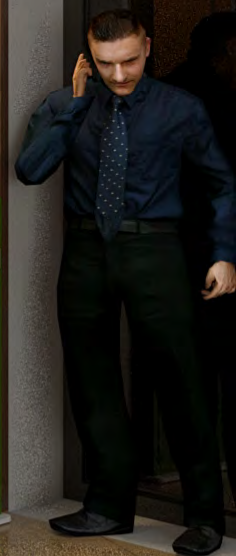


 **MEGA**

 **дики** + 
Интернет | Звонки | Мобильное телевидение

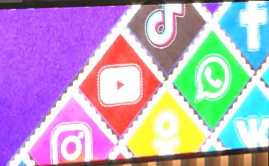

 **MEGA**

Телефон
АДИКИ + MEGA
Интернет | Звонки | Мобильное телевидение

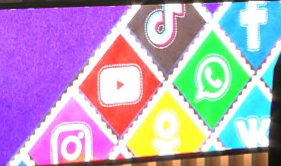












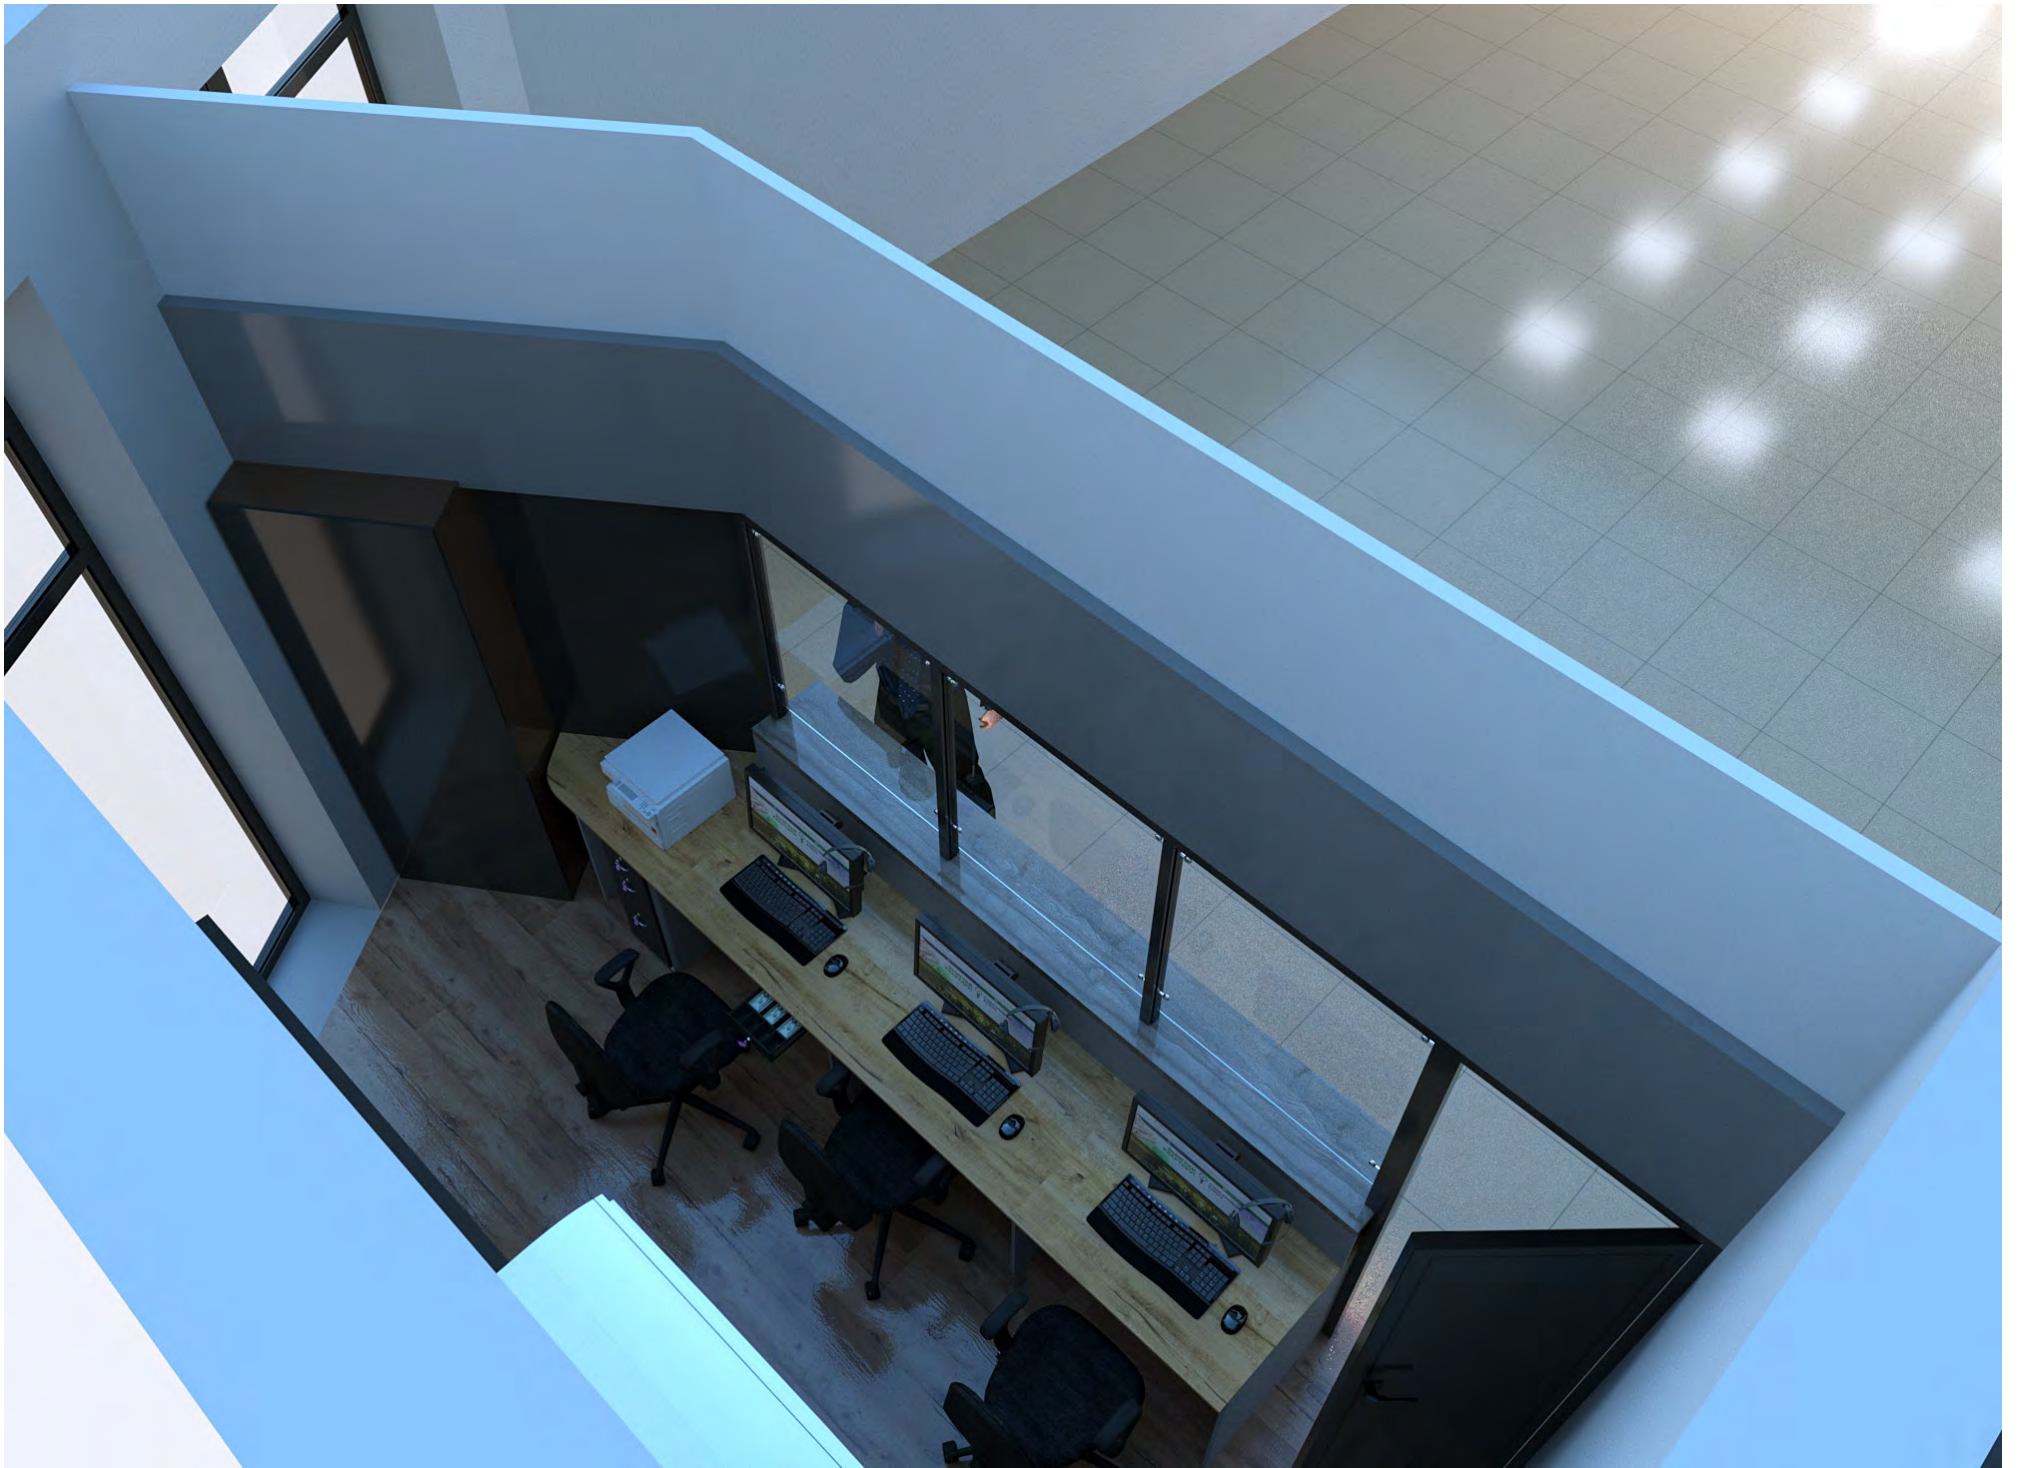


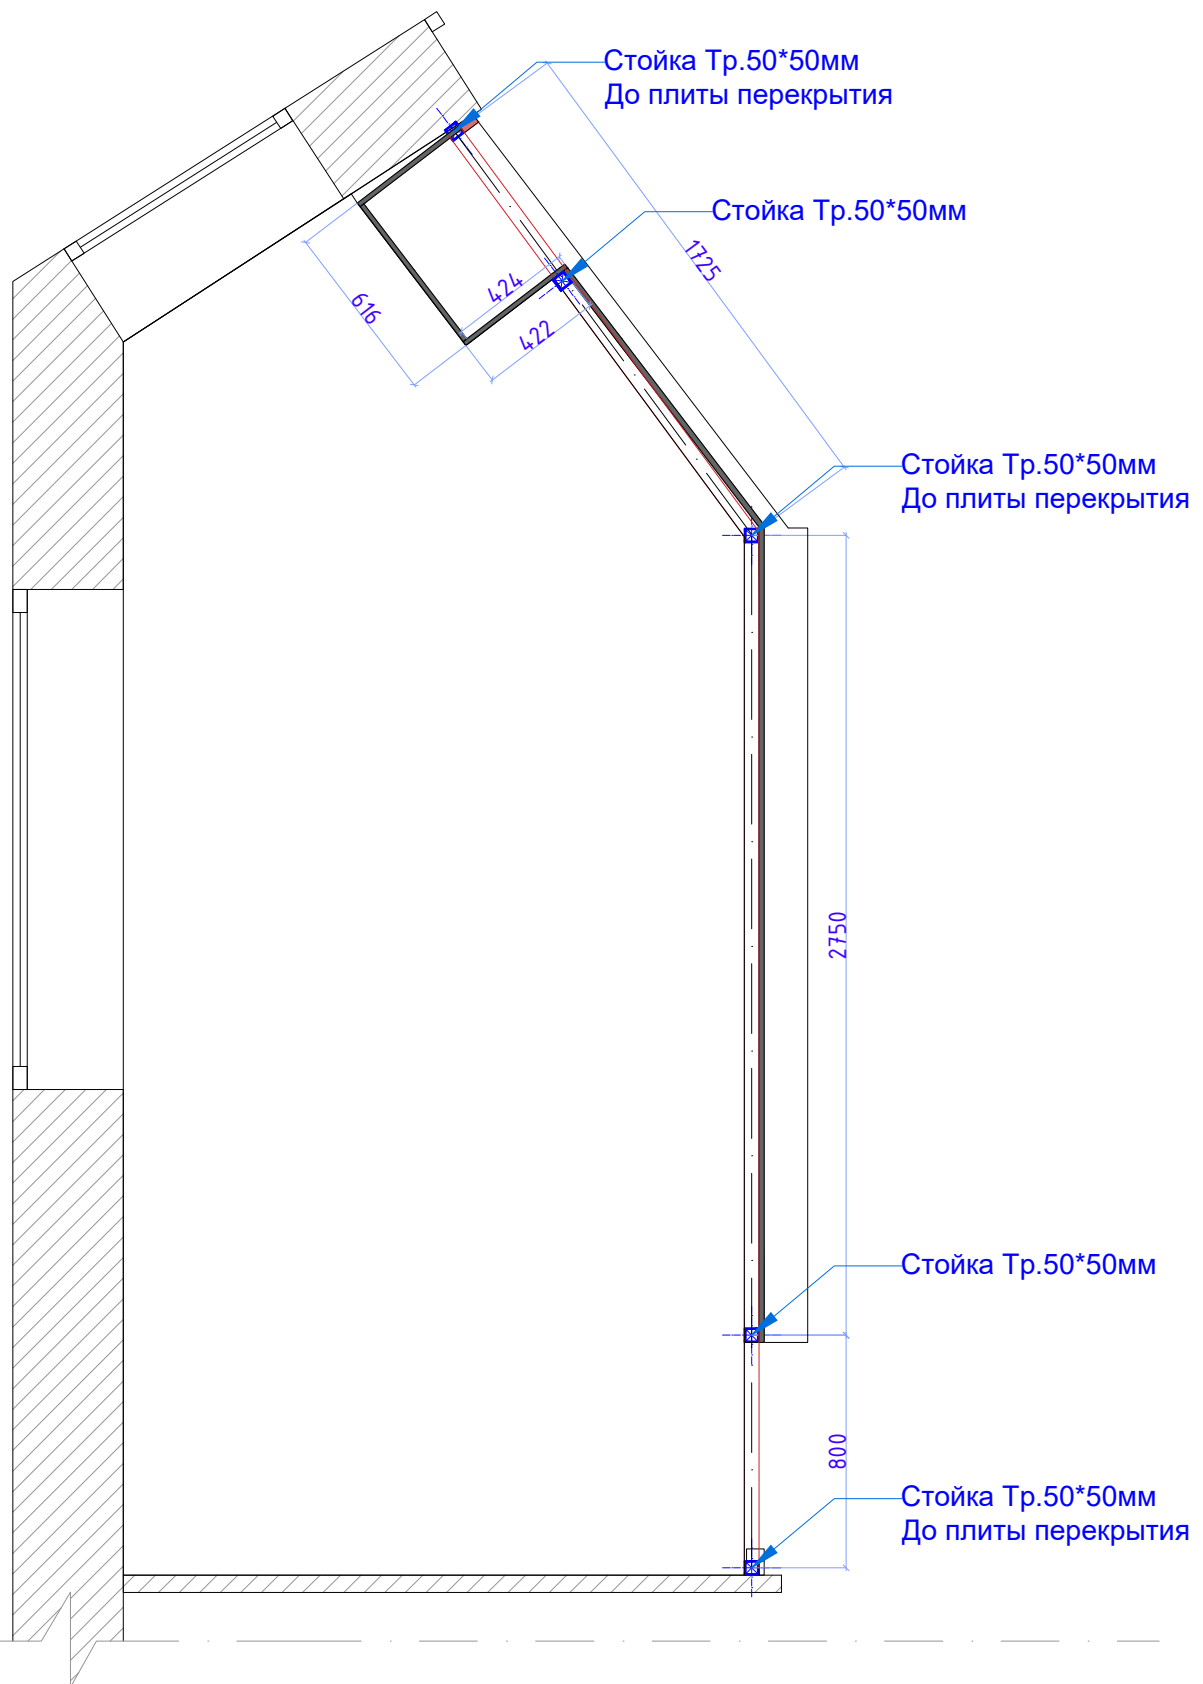


Дизайн	Саматов Н. Б.			ЦПО Ош-3	Стадия	Лист	Листов
					РП	1	30
				План перегородки			

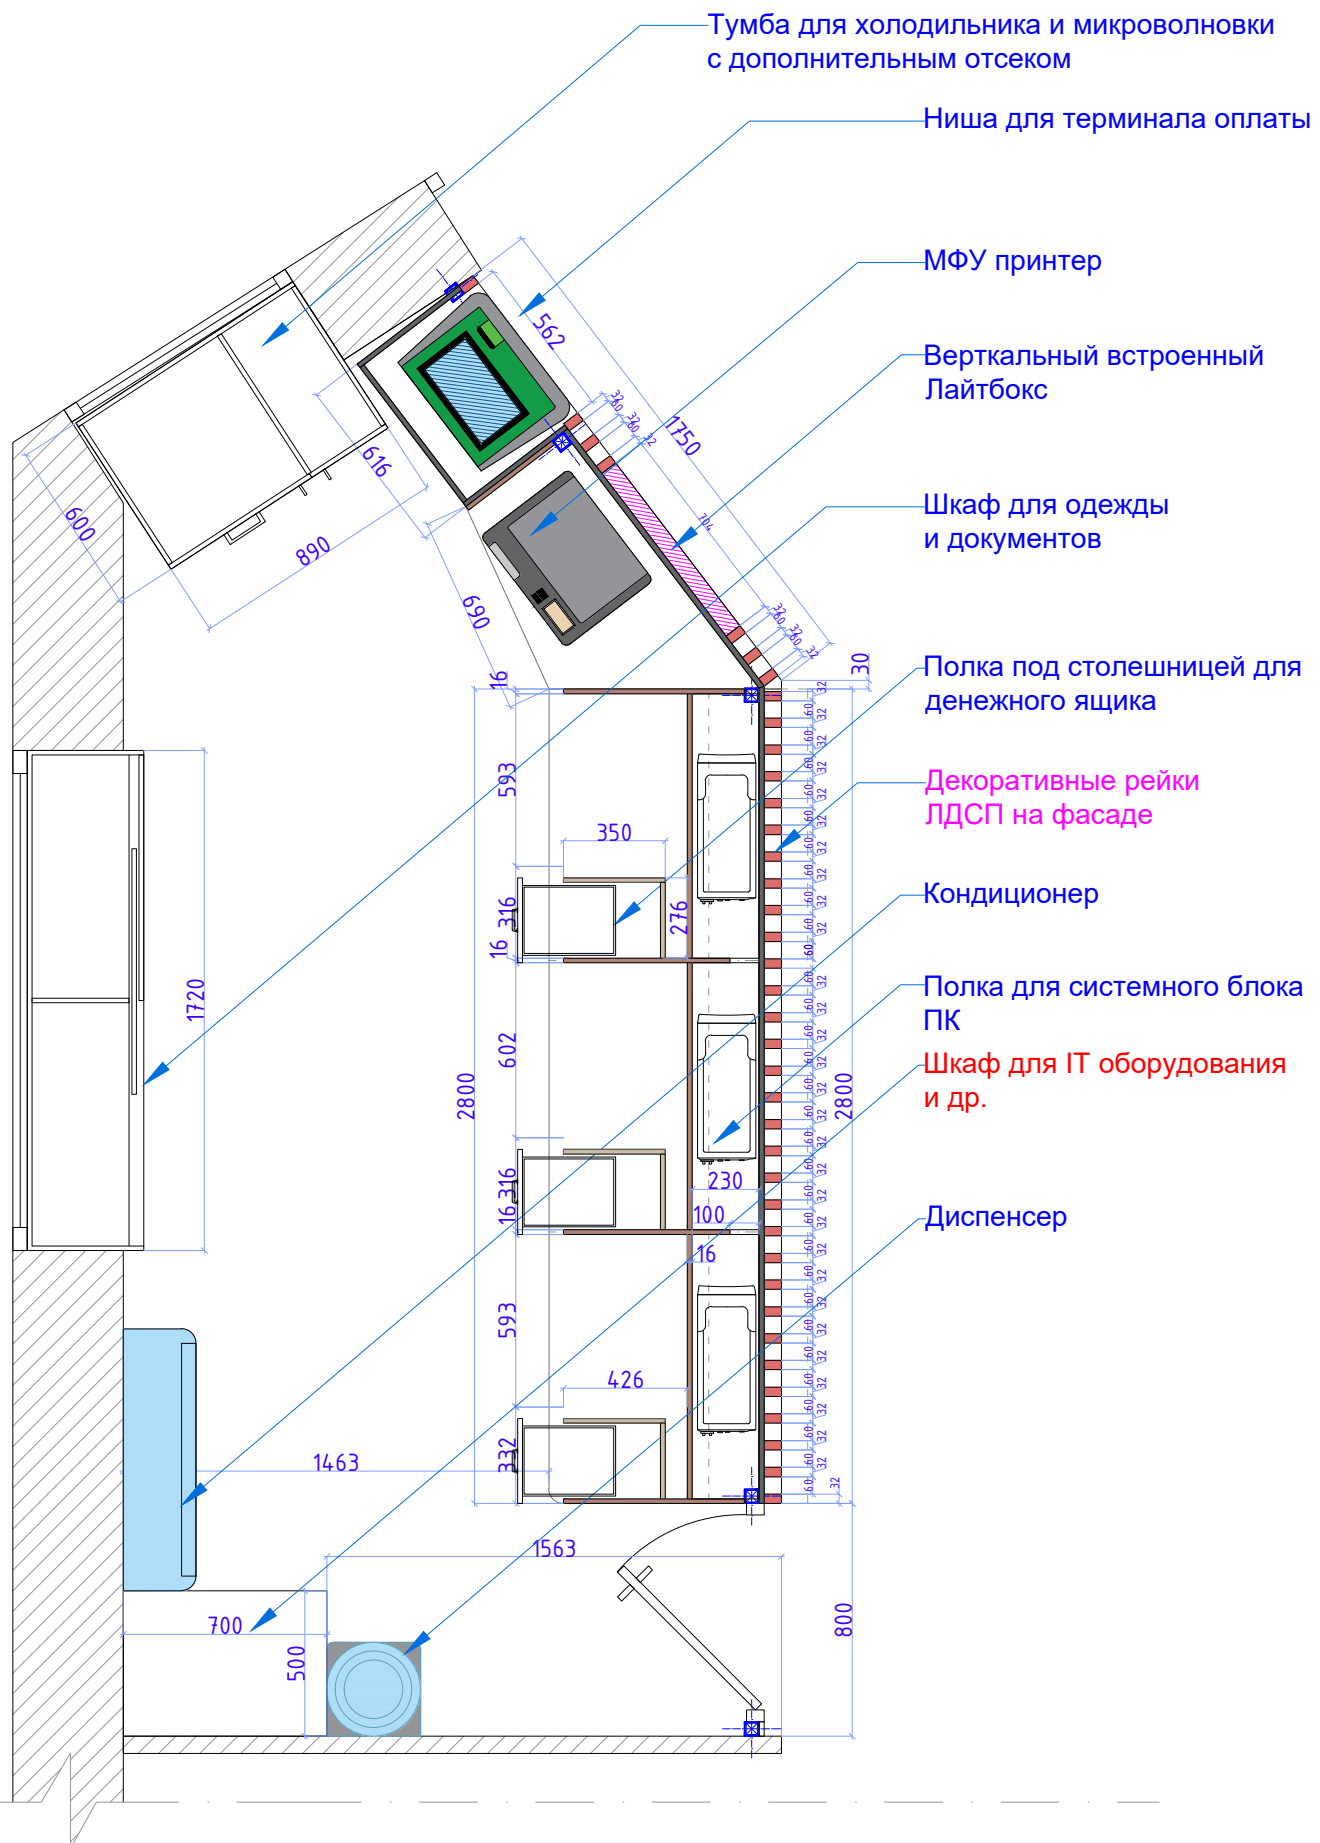


Дизайн	Саматов Н. Б.		ЦПО Ош-3	Стадия	Лист	Листов
				РП	2	30
План мебели и оборудования						


Выдвижной ящик для кюльор.

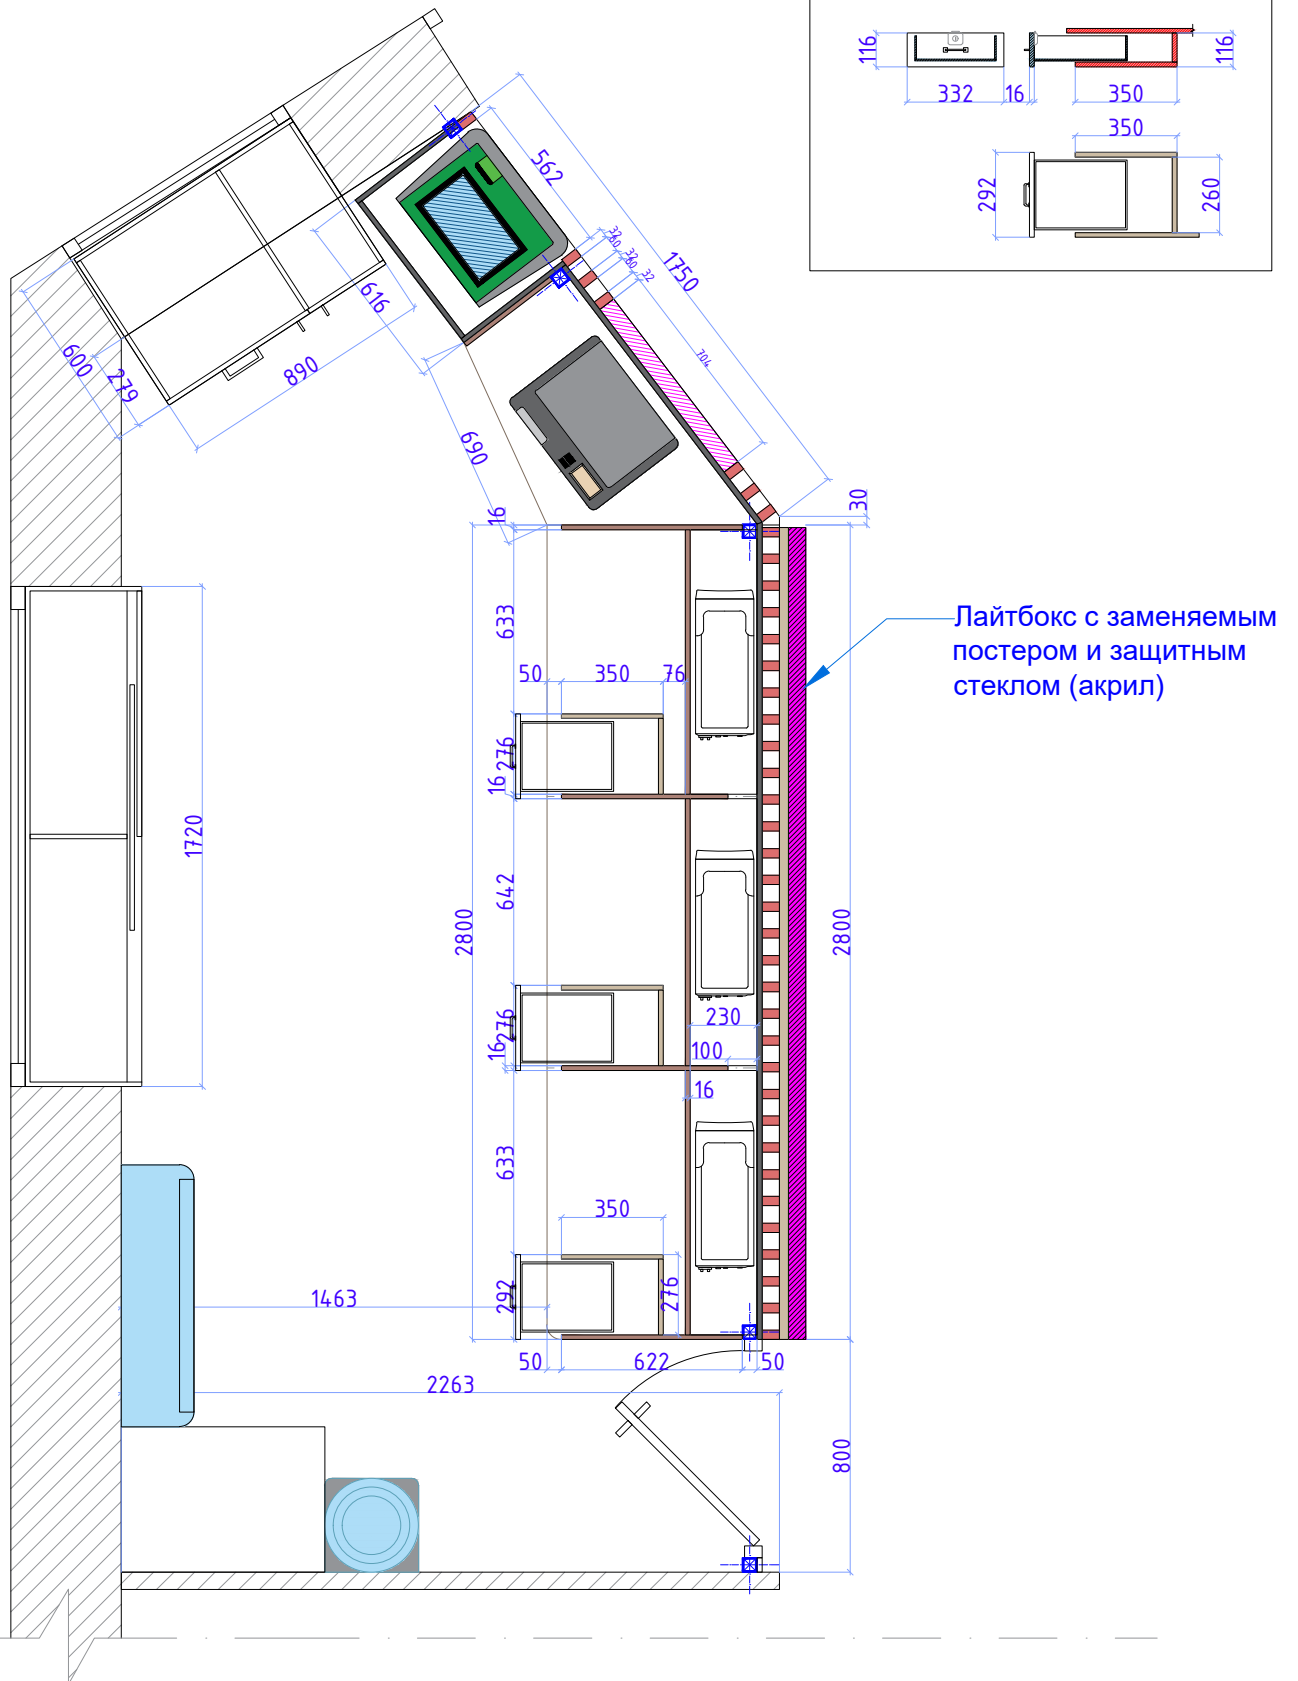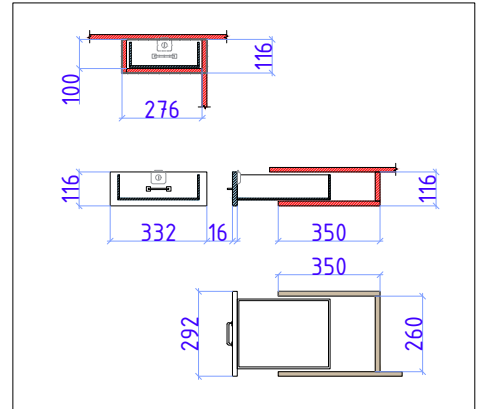

Дизайн	Саматов Н. Б.			ЦПО Ош-3	Стадия	Лист	Листов
					РП	3	30
				План расстановки мебели			

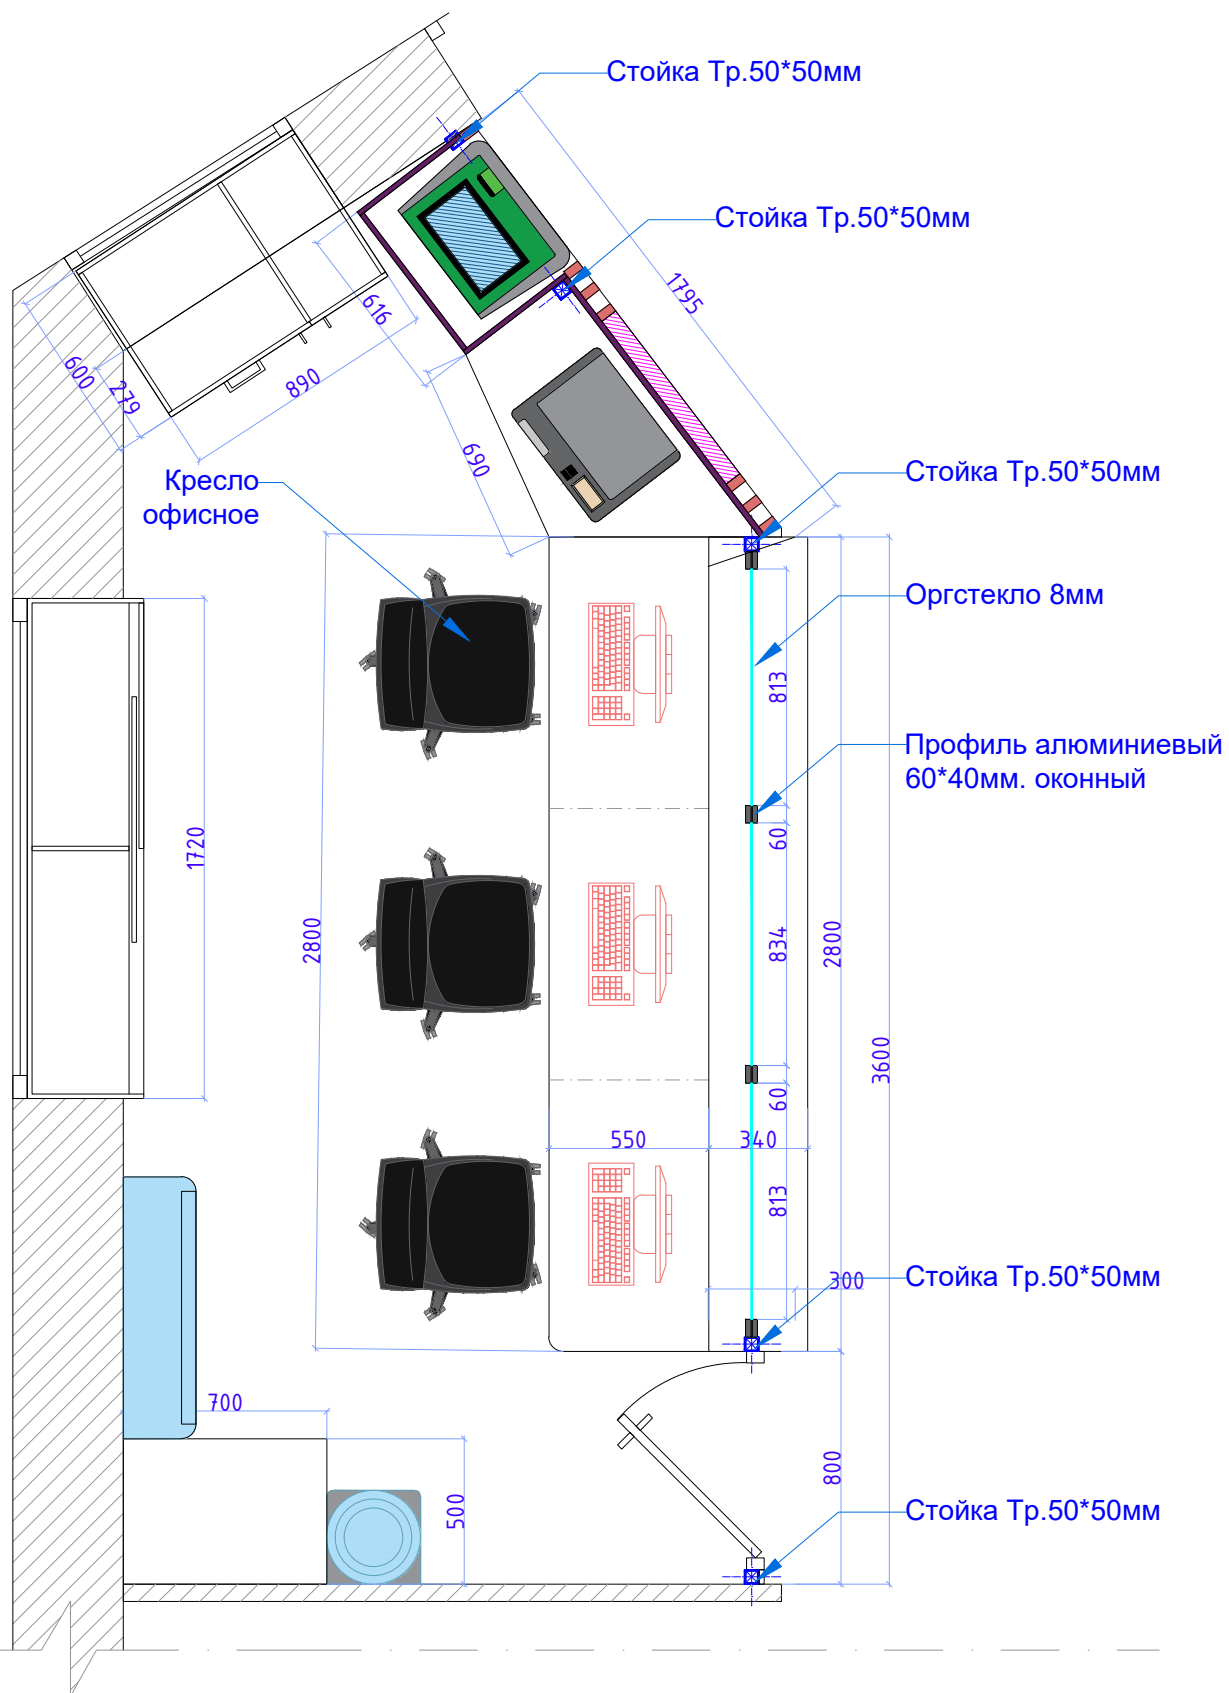

Дизайн	Саматов Н. Б.			ЦПО Ош-3	Стадия	Лист	Листов
					РП	4	30
				План расстановки мебели			

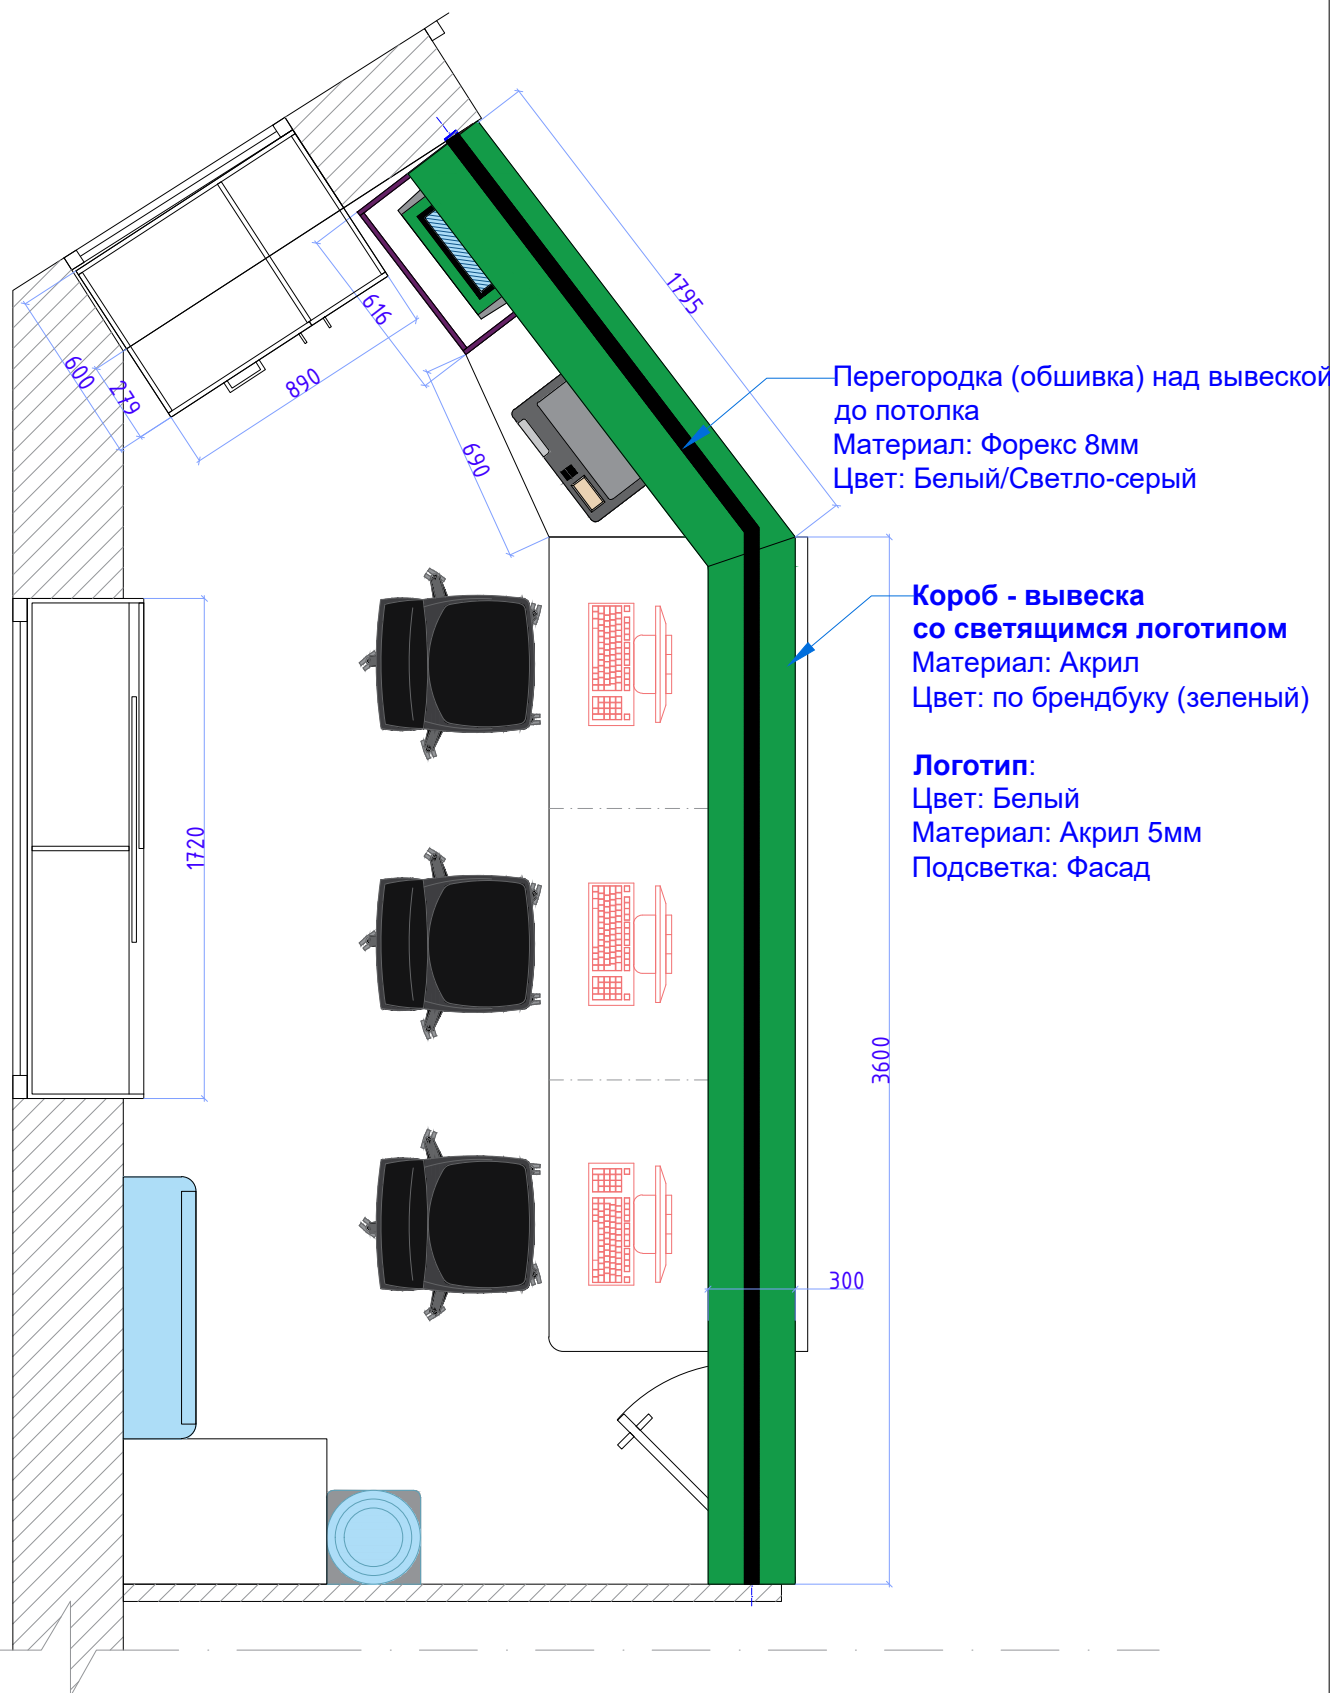

Дизайн	Саматов Н. Б.			ЦПО Ош-3	Стадия	Лист	Листов
					РП	5	30
				План перегородки (верхнего короба вывески)			

Розетки для Микроволновки и Холодильника
внутри тумбы

Условные обозначения

	Вывод электричества для подсветки
	220V
	IT сеть
	Место для монтажа
	Эл. счетчик
	IT оборудование

Розетки для терминала оплаты

Вывод для лайтбокса

Розетки над столешницей
для принтера

Розетки под столешницей

Розетки под столешницей

Розетки под столешницей

Вывод логотипа на вывеске

Вывод для лайтбокса
на фасаде

h=2400

Эл. счетчик+IT
оборудование
внутри шкафа

3600

1750

30

Розетки для IT оборудования

Розетка для диспенсера

Дизайн	Саматов Н. Б.			ЦПО Ош-3	Стадия	Лист	Листов
					РП	6	30
План розеточных групп							


Условные обозначения



Стены



Ламинат - 9.23м²

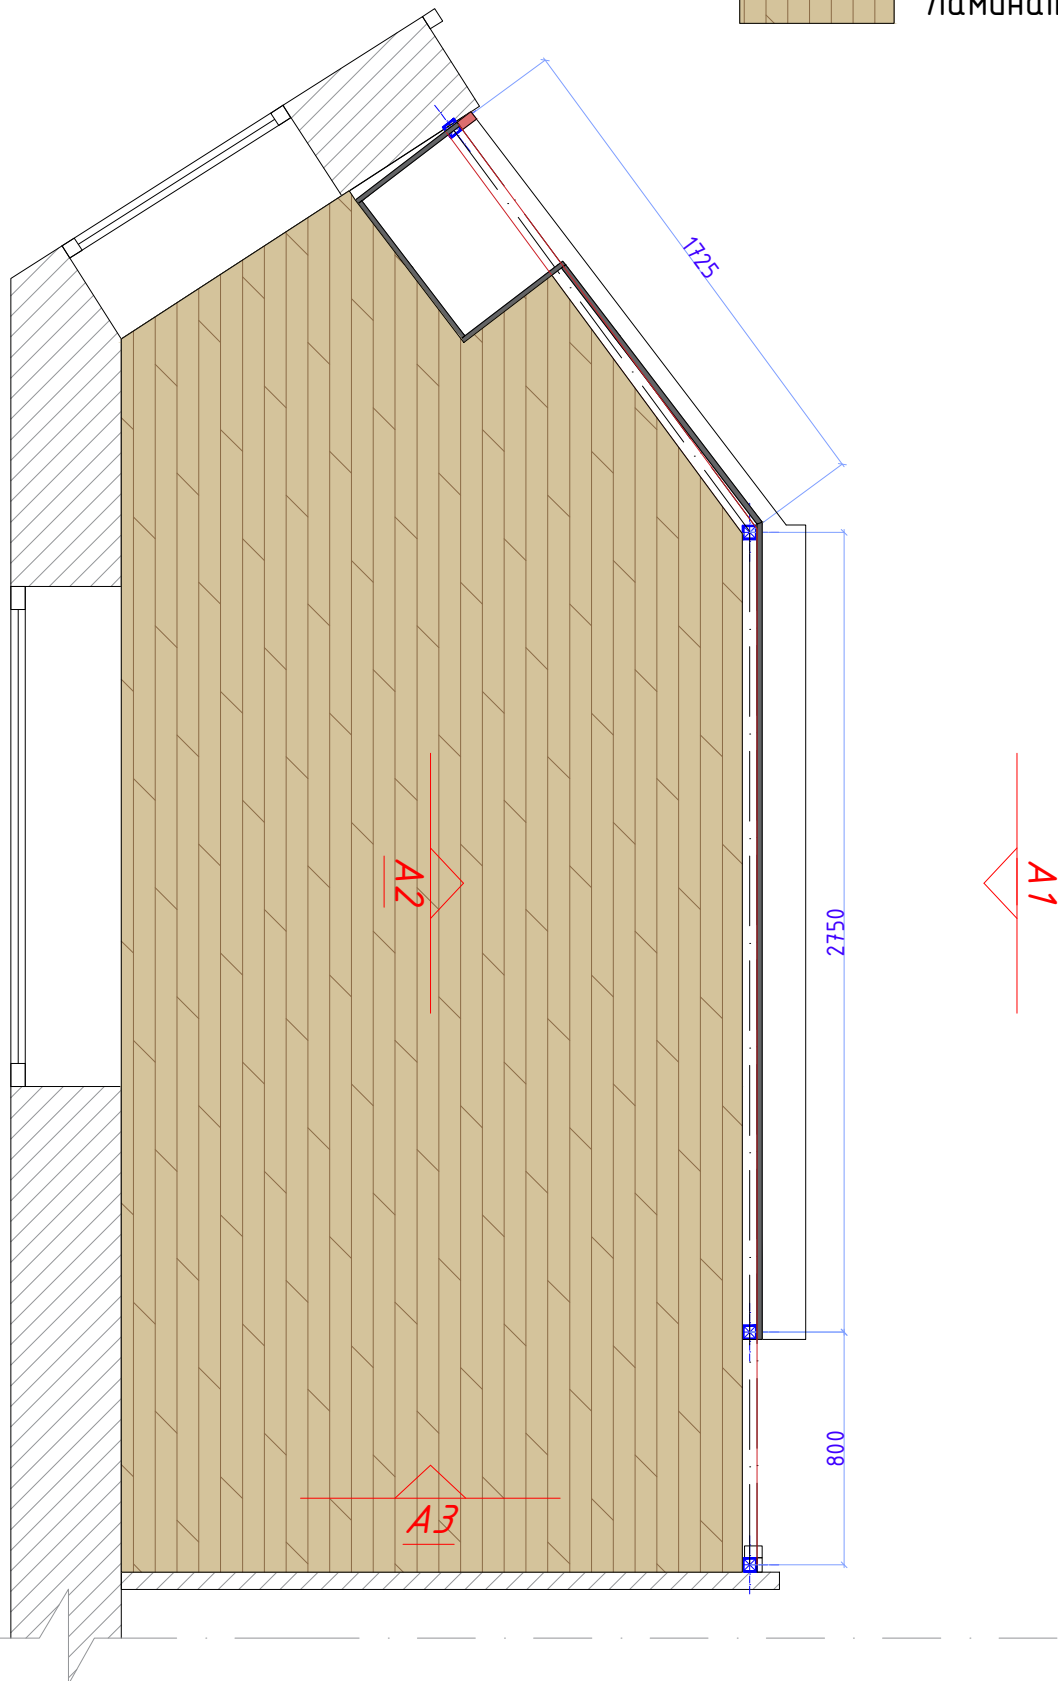

Дизайн	Саматов Н. Б.			ЦПО Ош-3	Стадия	Лист	Листов
					РП	7	30
				План напольного покрытия			

Условные обозначения




Стены




Теплый пол

РАСХОД=4,8м²

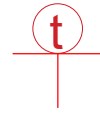

Терморегулятор

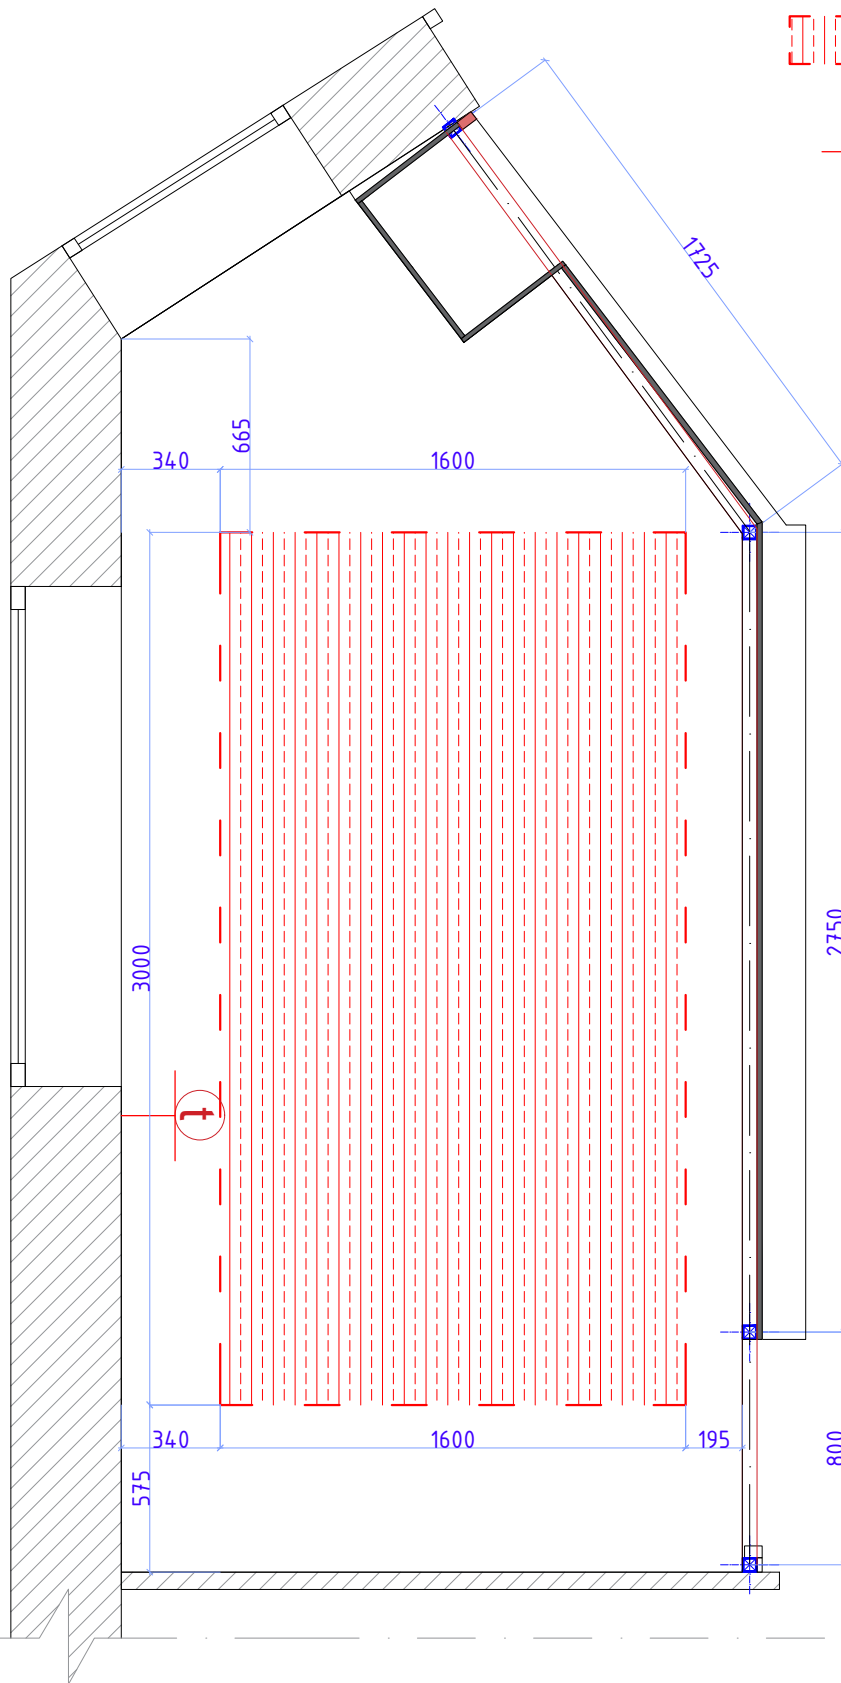


Дизайн	Саматов Н. Б.			ЦПО Ош-3	Стадия	Лист	Листов
					РП	8	30
				План теплого пола			




Дизайн	Саматов Н. Б.			ЦПО Ош-3	Стадия	Лист	Листов
					РП	10	30
				Главный фасад А1			

Перегородка (обшивка) над вывеской
 до потолка
 Материал: Форекс 8мм
 Цвет: Белый/Светло-серый

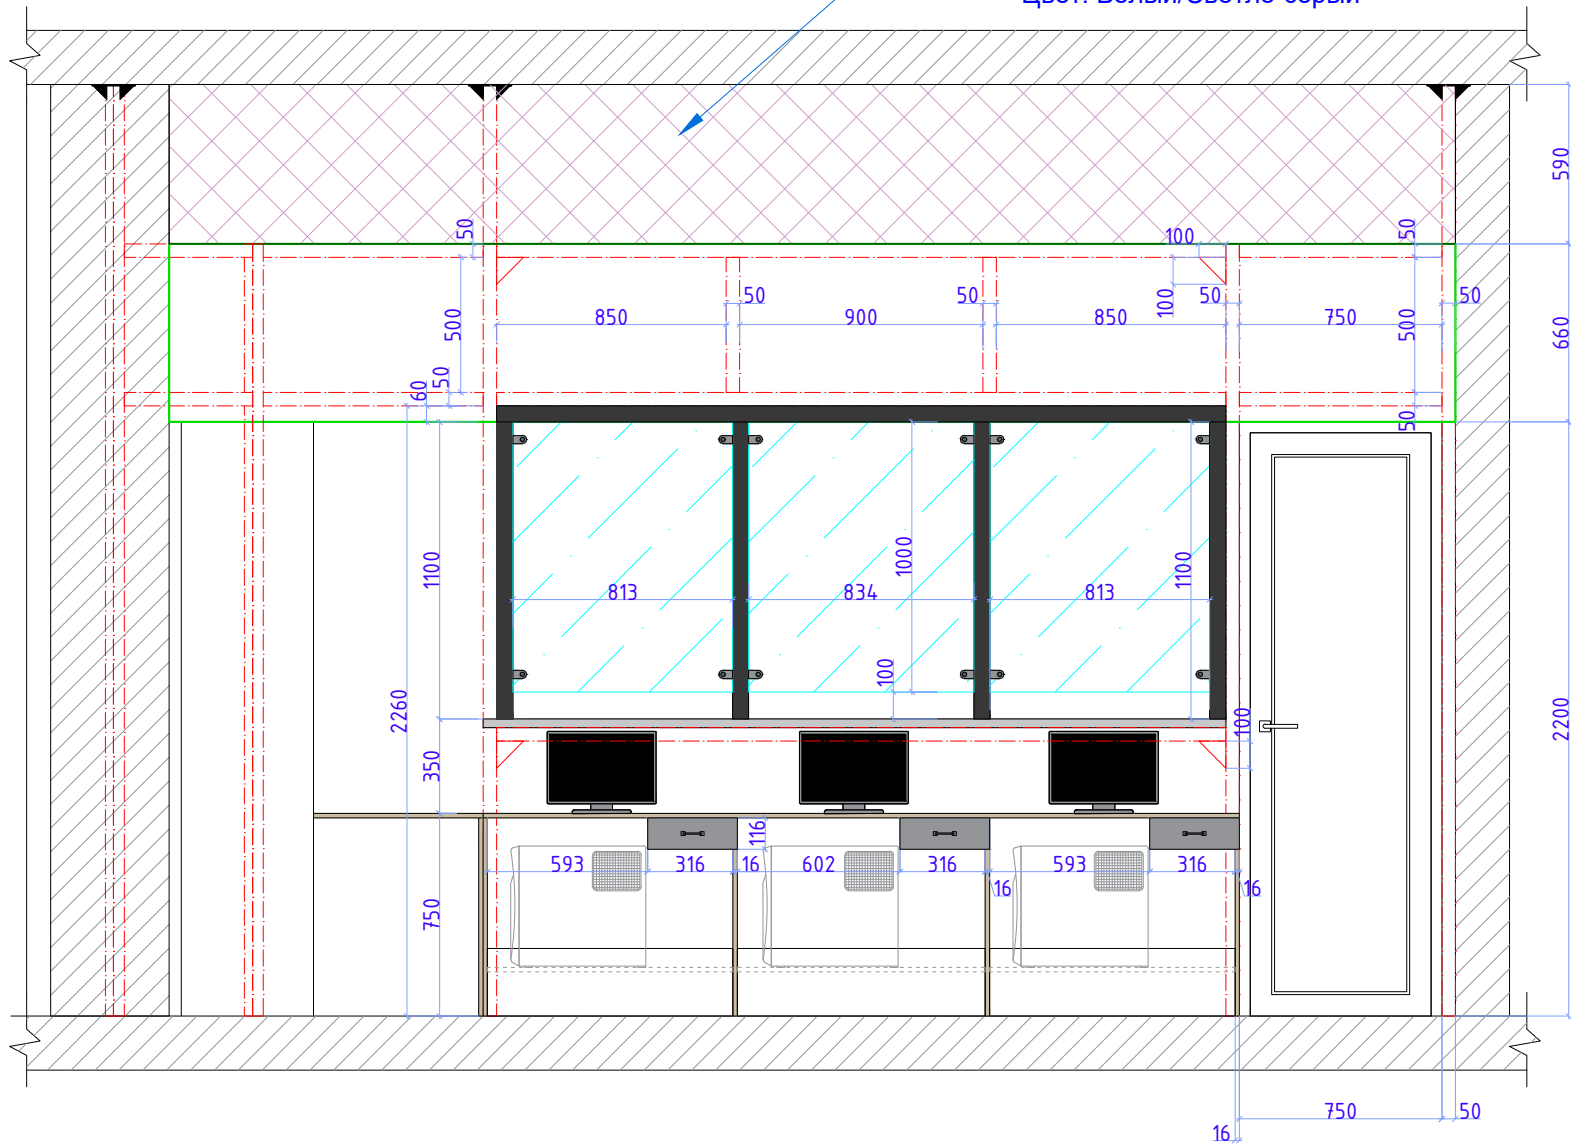


					Стадия	Лист	Листов
Дизайн	Саматов Н. Б.			ЦПО Ош-3	РП	11	30
				Разрез изнутри А2			


Перегородка (обшивка) над вывеской
до потолка
Материал: Форекс 8мм
Цвет: Белый/Светло-серый

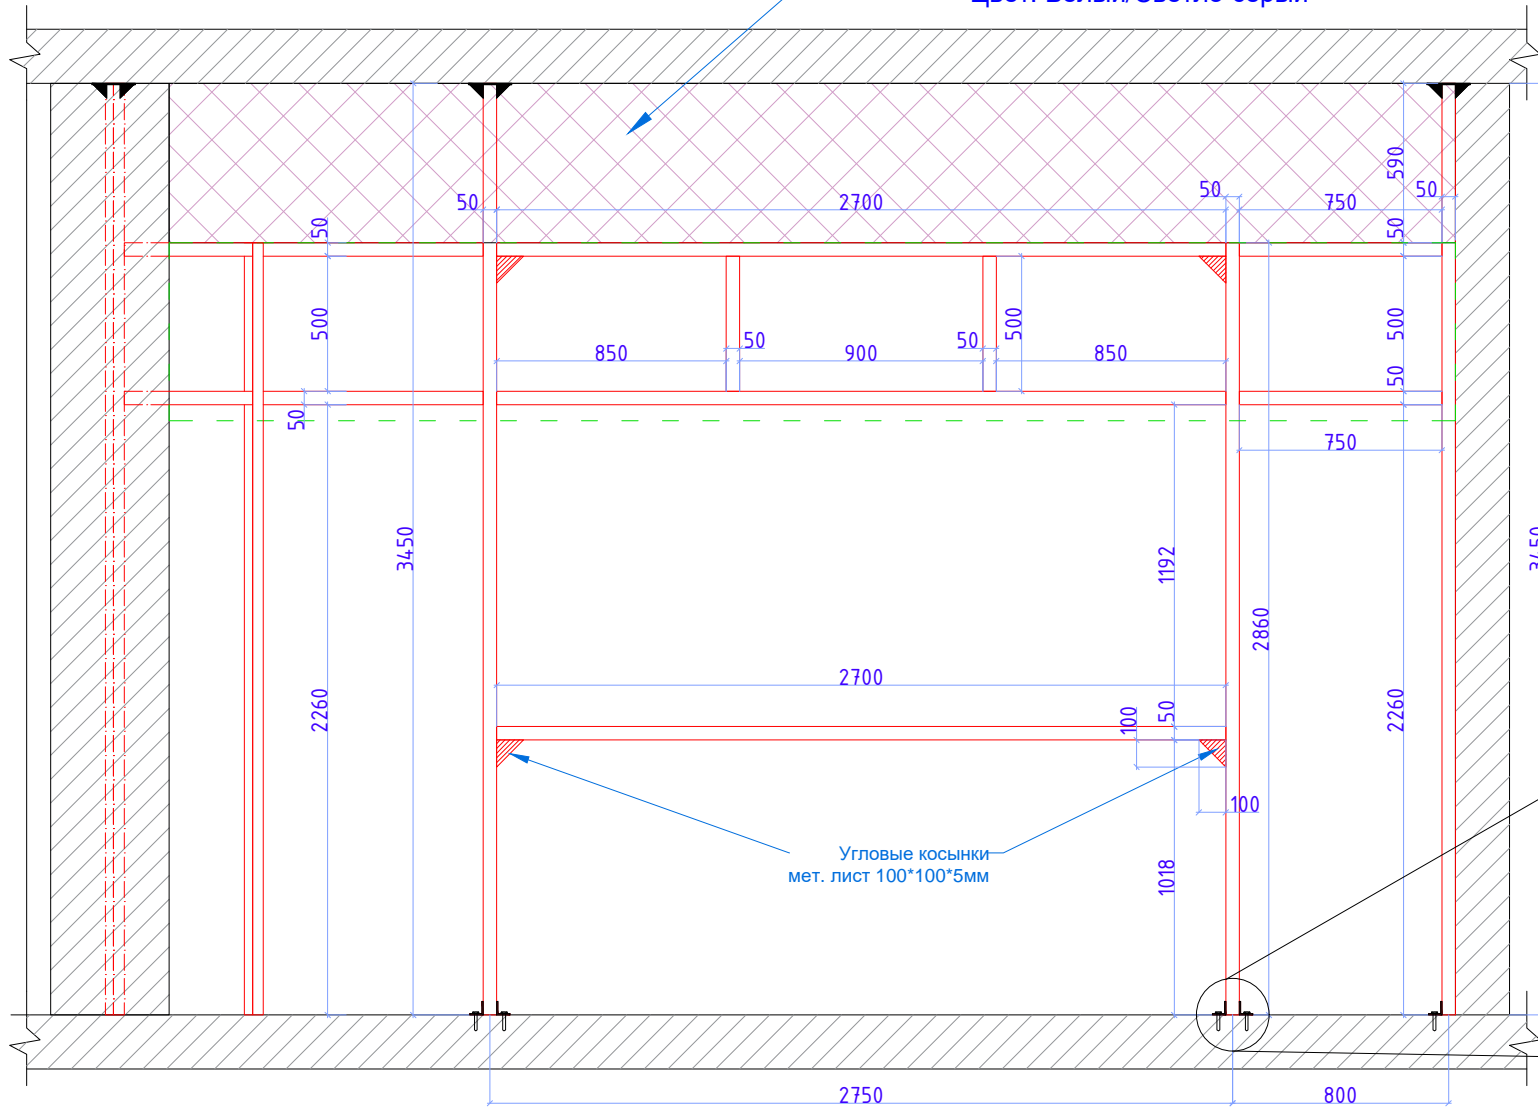


Крепление стоек к потолку

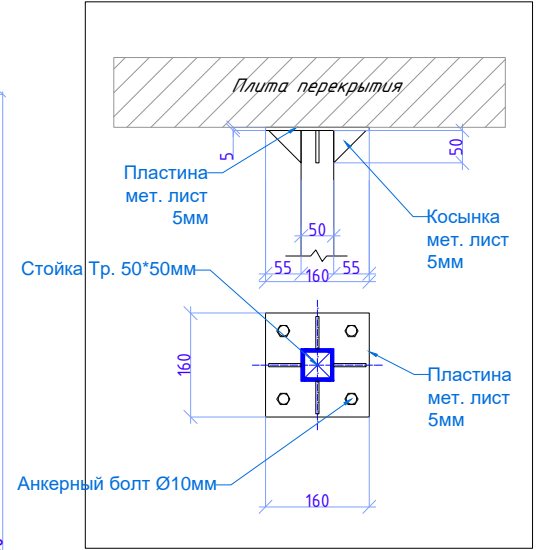

Крепление стоек к полу

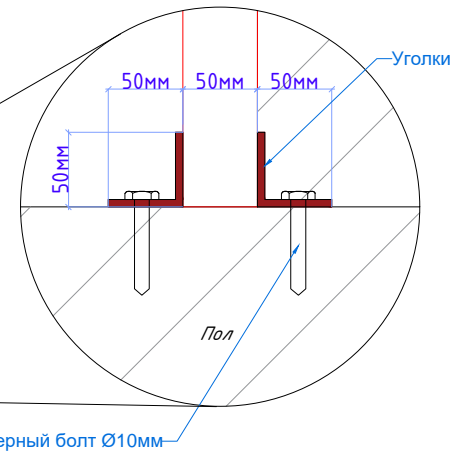

Дизайн	Саматов Н. Б.			ЦПО Ош-3	Стадия	Лист	Листов
					РП	12	30
Разрез каркас изнутри А2							

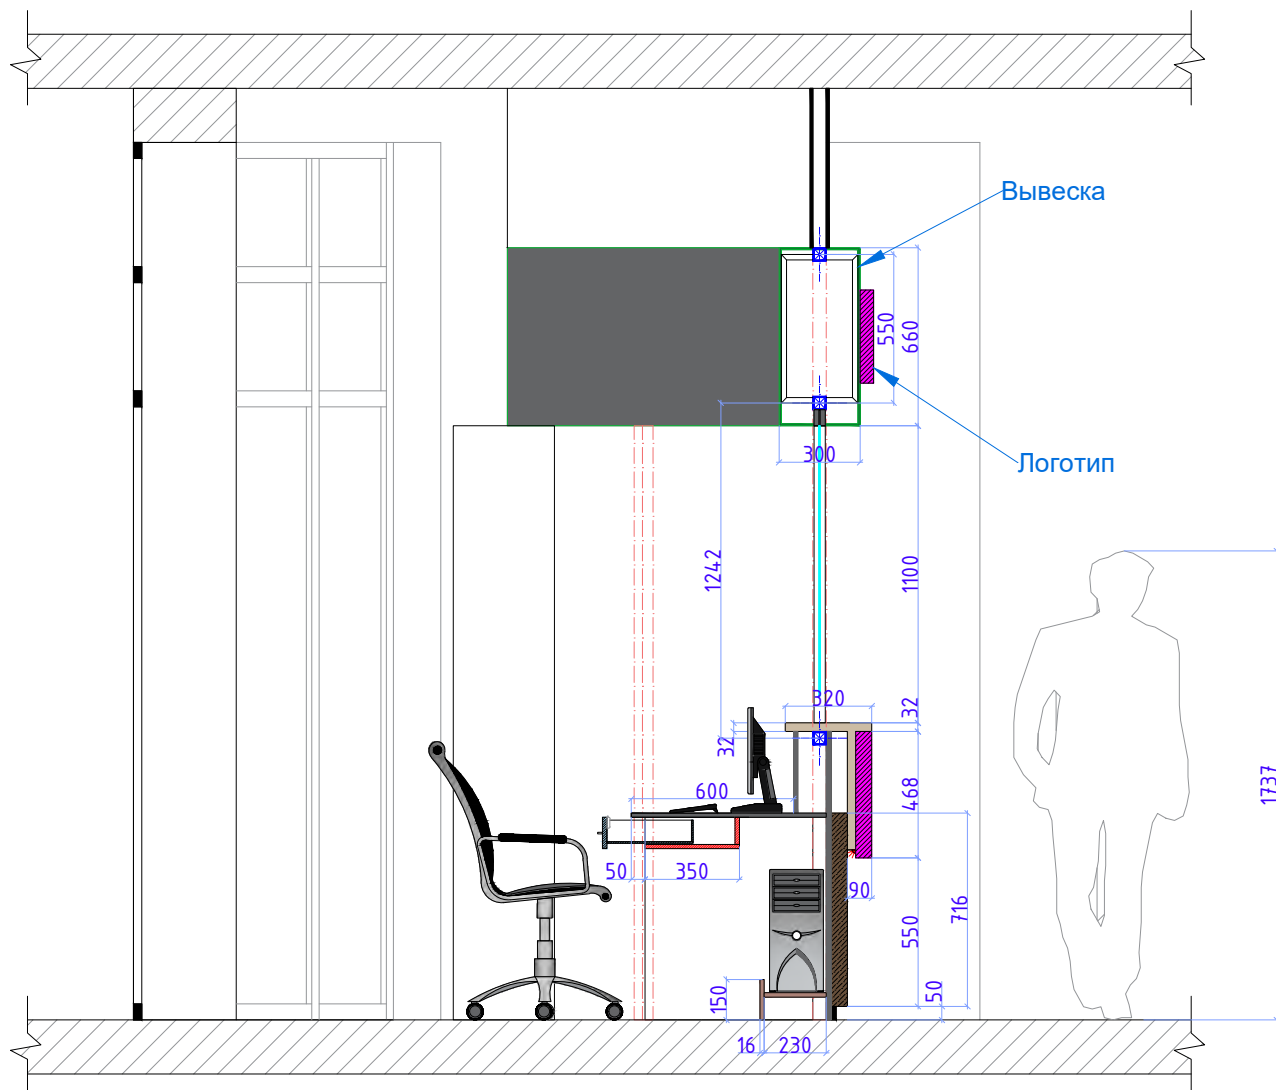

Дизайн	Саматов Н. Б.			ЦПО Ош-3	Стадия	Лист	Листов
					РП	13	30
				Разрзе с боку АЗ			

Таблица расхода материала на каркас перегородки				
1	Наименование	Формат	Расход	
2	Трубы металлические (каркас)	50*50	24.7 пг/м	
3	Уголки (Каркас)	100*100*5мм	4шт.	
4	МДФ листы (фоновые, за декоративными рейками)		8.72м ²	Цвет: Темно-серый
5	Столешница	320*2750*32мм	0.88м ²	Согласовать
6	Прозрачный акрил		2.4м ²	
7	Декоративные рейки		41.55 пг/м	Согласовать

Таблица расхода отделочных материалов				
1	Наименование	Формат	Расход м ²	Детали
2	Пол- ламинат		9,23	Согласовать
3	Теплый пол		8.4.	
4	Стены-покраска		24.9м ²	Цвет: Белый
5				

				ЦПО 0ш-3	Стадия	Лист	Листов
Дизайн	Саматов Н. Б.				РП	15	30
				Таблица расхода материалов			