


|        |               |  |  |                   |        |      |        |
|--------|---------------|--|--|-------------------|--------|------|--------|
| Дизайн | Саматов Н. Б. |  |  | ЦПО Кызыл Суу     | Стадия | Лист | Листов |
|        |               |  |  |                   | РП     | 2    | 30     |
|        |               |  |  | Существующий план |        |      |        |

Фотография существующей входной группы

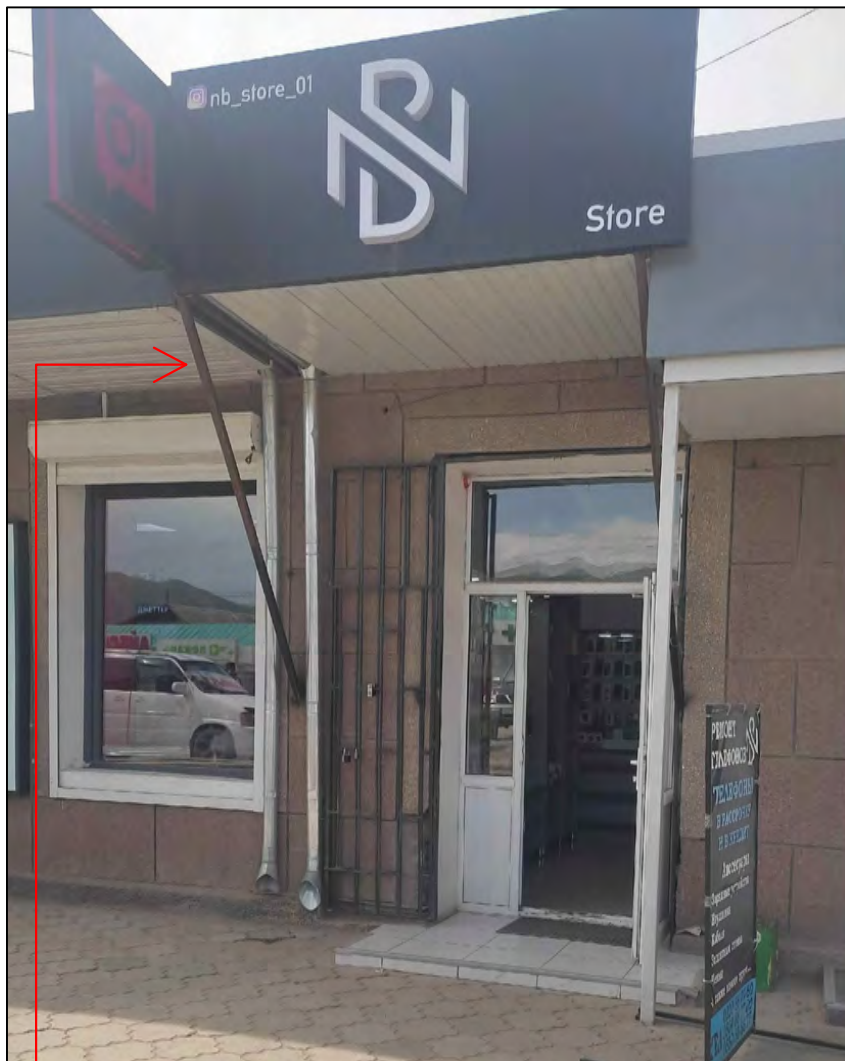


Фотография существующего интерьера



1. Демонтировать старые косые опоры и установить металлические стойки
2. Демонтировать старую вывеску и установить новый согласно дизайну
3. Нарастить крыльцо под размер козырька

1. Напольное покрытие - Без изменений
2. Потолок - покраска, обновить освещение
3. Стены - покраска
4. Стена слева от входа - встроенный наполовину шкаф демонтируется, образовавшуюся нишу, зашить ГКЛ

|        |               |  |  |                          |        |      |        |
|--------|---------------|--|--|--------------------------|--------|------|--------|
| Дизайн | Саматов Н. Б. |  |  | ЦПО Кызыл Суу            | Стадия | Лист | Листов |
|        |               |  |  |                          | РП     | 3    | 30     |
|        |               |  |  | Демонтаж и реконструкция |        |      |        |

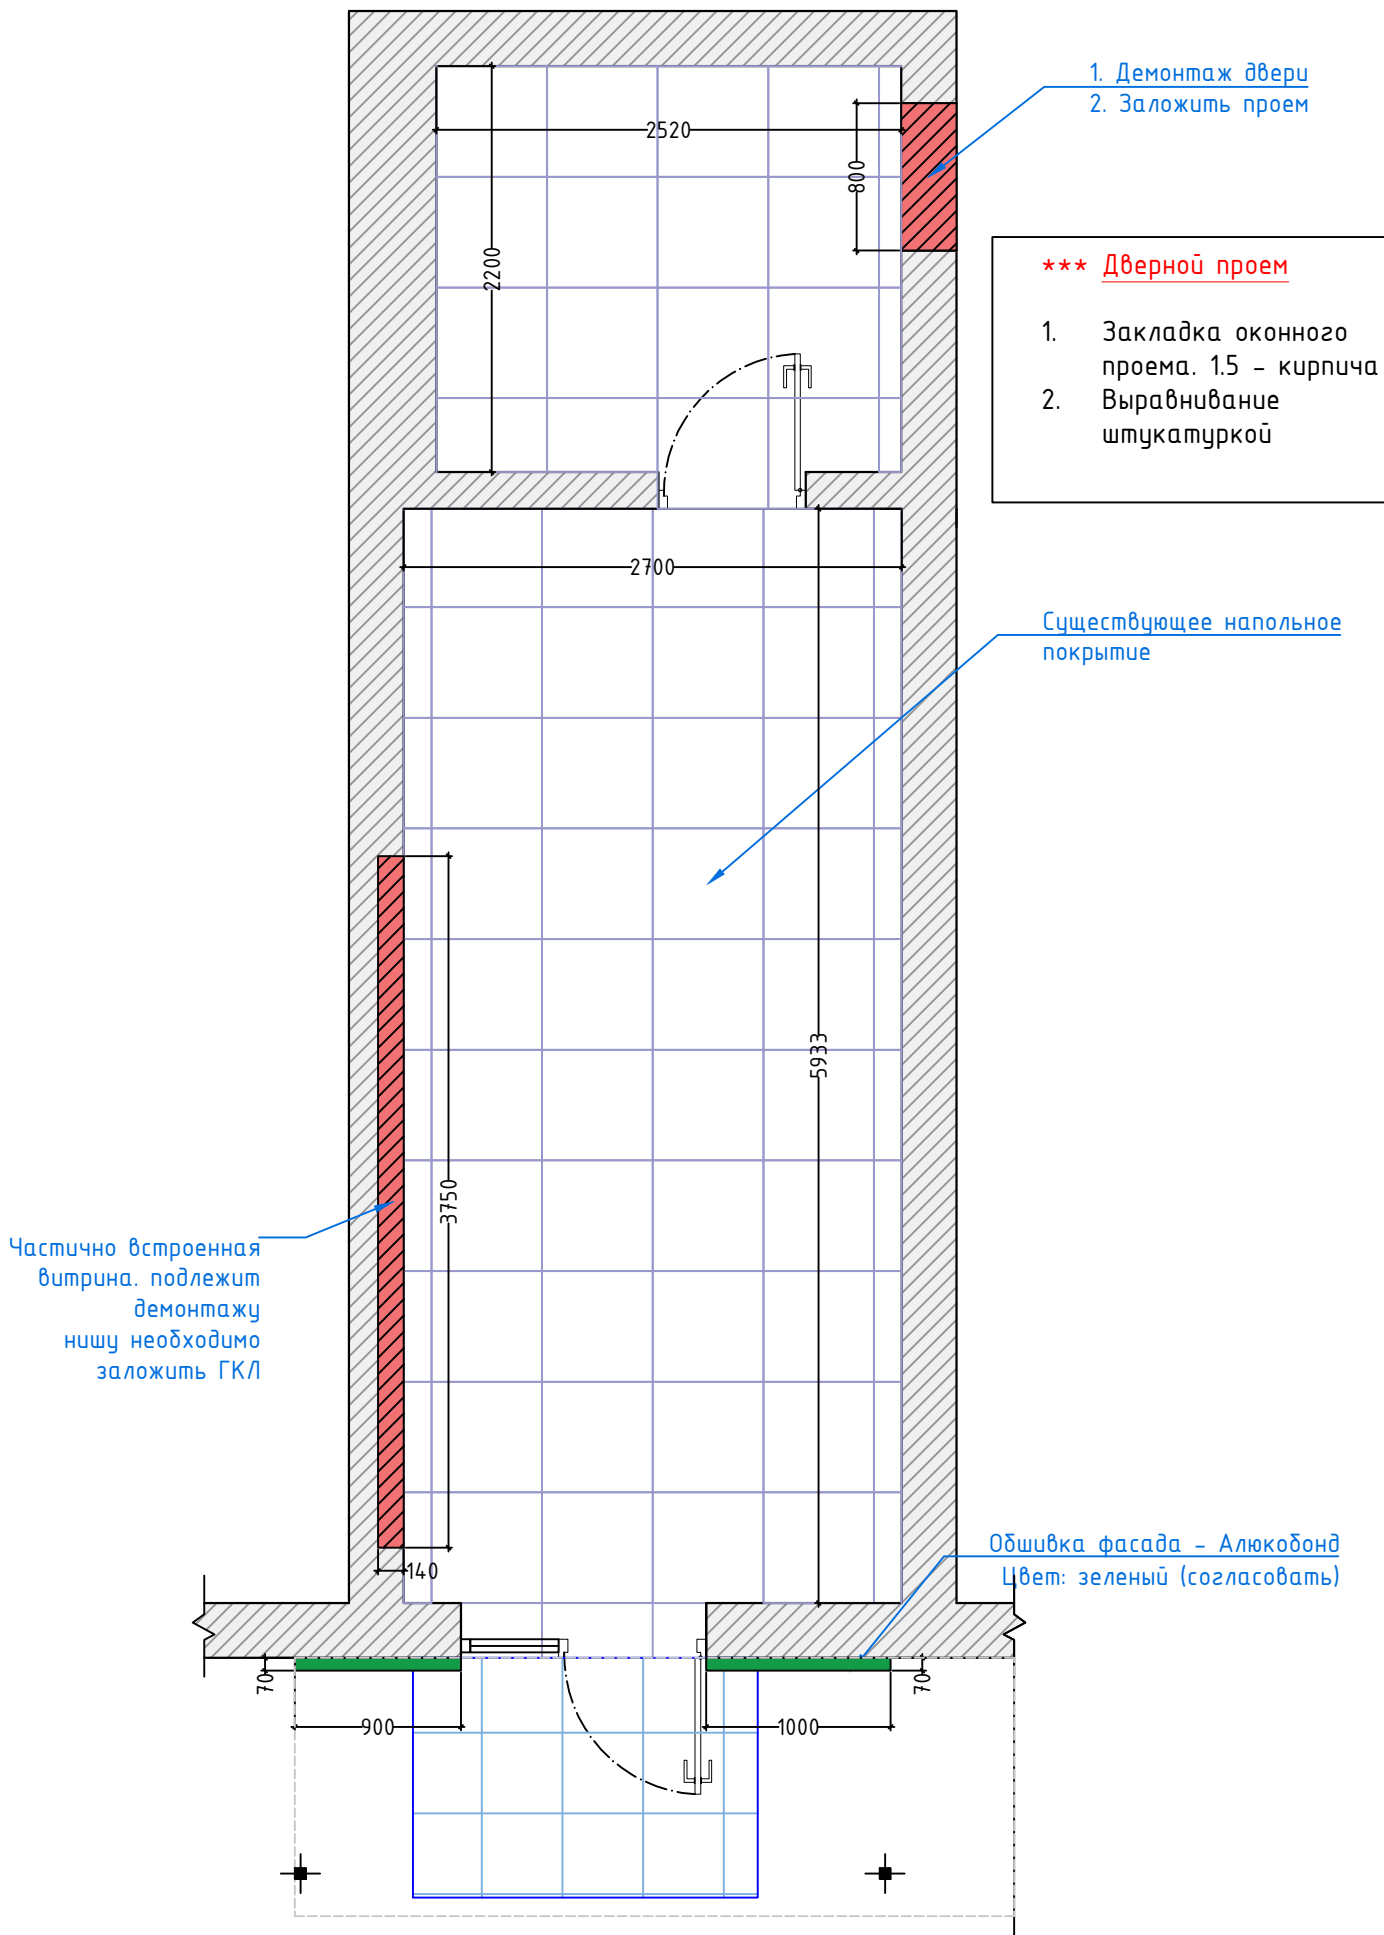

1. Демонтаж двери
2. Заложить проем

**\*\*\* Дверной проем**

1. Закладка оконного проема. 1.5 - кирпича
2. Выравнивание штукатуркой


Существующее напольное покрытие

Частично встроенная витрина. подлежит демонтажу нишу необходимо заложить ГКЛ

Обшивка фасада - Алюкобонд  
Цвет: зеленый (согласовать)

|                     |               |  |  |               |        |      |        |
|---------------------|---------------|--|--|---------------|--------|------|--------|
| Дизайн              | Саматов Н. Б. |  |  | ЦПО Кызыл Суу | Стадия | Лист | Листов |
|                     |               |  |  |               | РП     | 4    | 30     |
| План перепланировки |               |  |  |               |        |      |        |



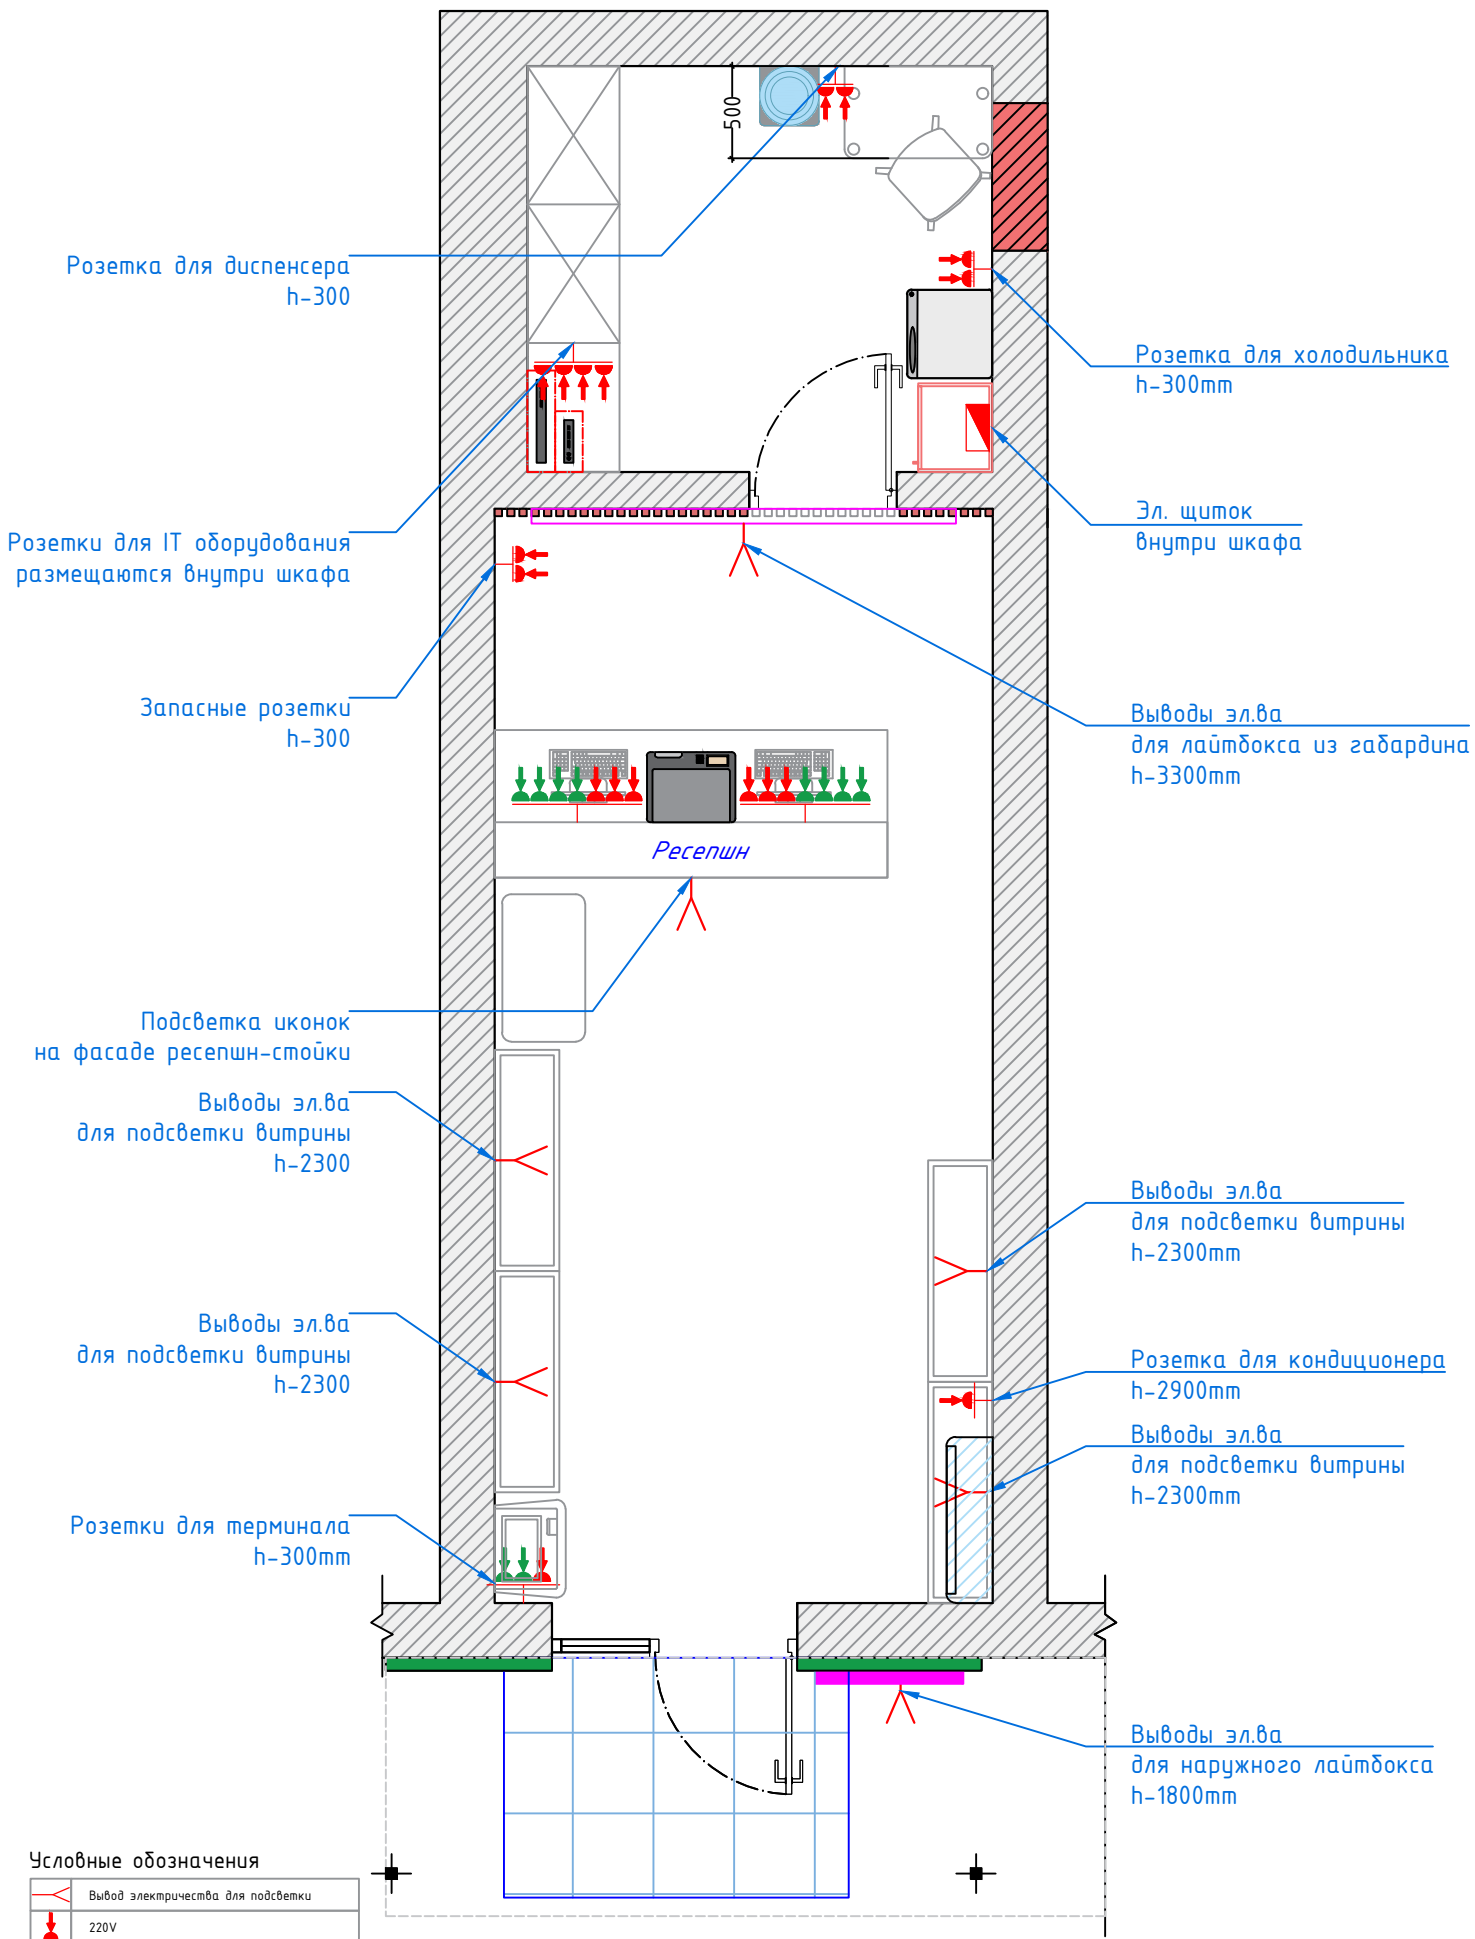


Условные обозначения

|  |                                       |
|--|---------------------------------------|
|  | Вывод электричества для подсветки     |
|  | 220V                                  |
|  | IT сеть                               |
|  | Место для монтажа (по умолчанию 30см) |
|  | Эл.счетчик                            |
|  | Ком. оборудование                     |

|                                     |               |               |        |      |        |
|-------------------------------------|---------------|---------------|--------|------|--------|
| Дизайн                              | Саматов Н. Б. | ЦПО Кызыл Суу | Стадия | Лист | Листов |
|                                     |               |               | РП     | 6    | 30     |
| План розеточных групп и эл. выводов |               |               |        |      |        |


Условные обозначения

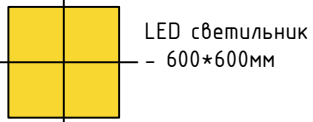


LED светильник  
- 600\*600мм



LED светильник  
- 300\*300мм

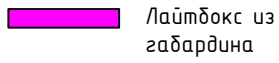


Лайтбокс из  
забардина

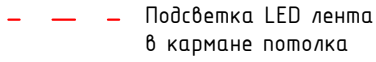

Подсветка LED лента  
в кармане потолка

Потолок

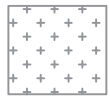

Подвесной потолок  
(армстронг)  
РАСХОД=10.8m<sup>2</sup>



ГКЛ потолок  
S=9.8



Потолок козырька  
ПВХ (вагонка)  
РАСХОД: 3.6m<sup>2</sup>


Выключатели



Выключатель двухклавишный



Выключатель одноклавишный

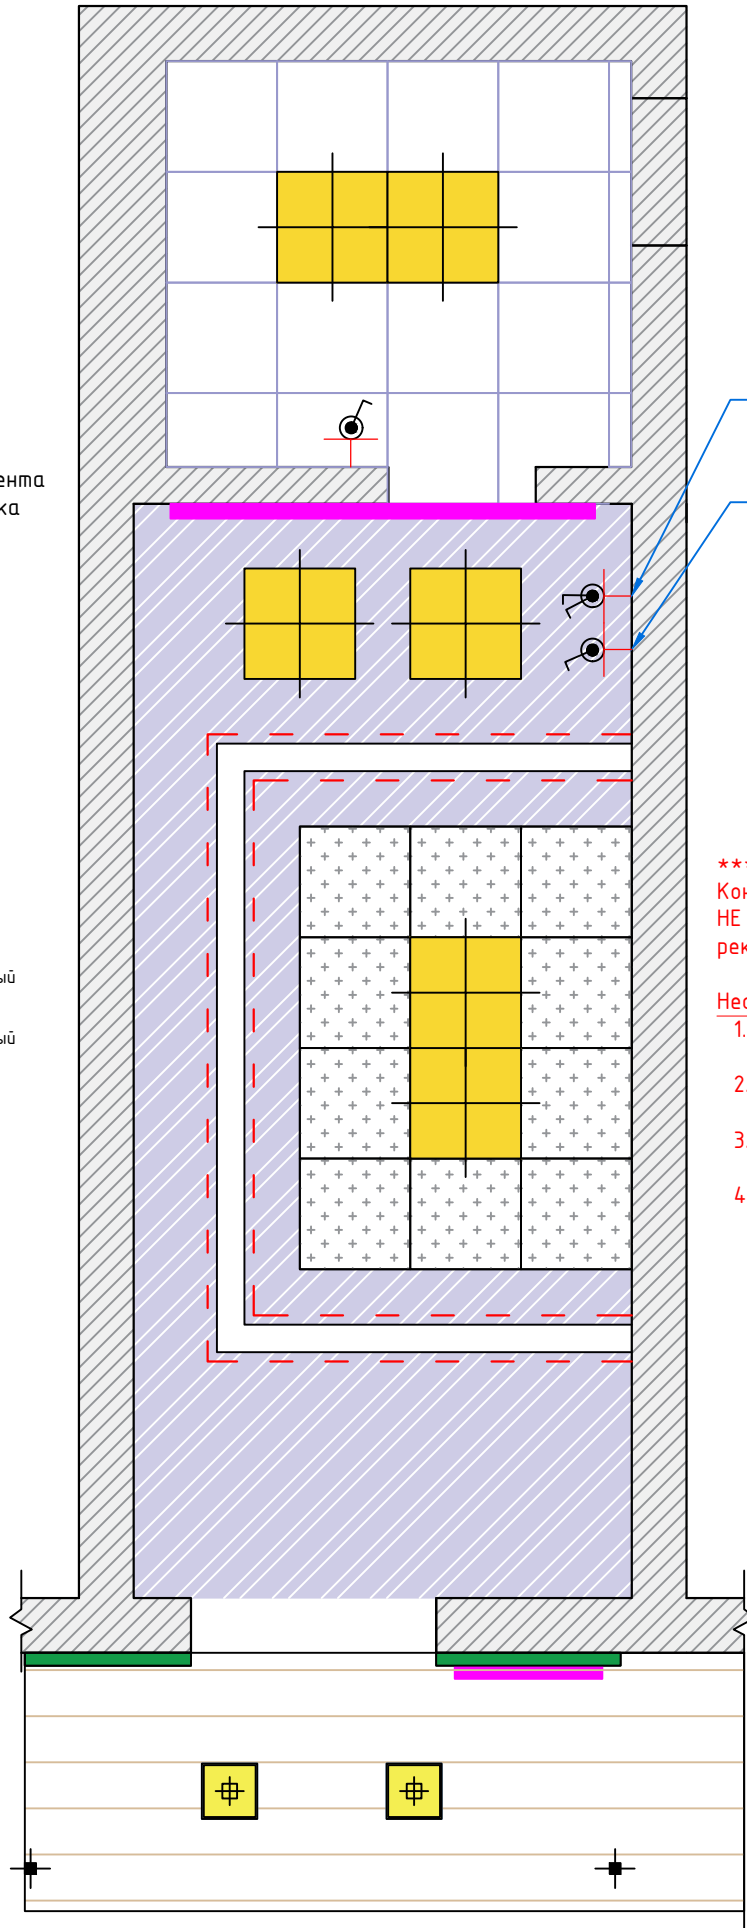

1. Основные светильники  
2. Подсветки


1. Уличное освещение

\*\*\*\*\*  
Контур существующего потолка  
НЕ подлежит изменению или  
реконструкции.

Необходимые действия:


1. Обновить светильники LED 60\*60см
2. Добавить 1 светильник LED 60\*60см
3. Обновить LED подсветку в кармане потолка
4. Покрасить ГКЛ в белый цвет

|        |               |  |  |                                       |        |      |        |
|--------|---------------|--|--|---------------------------------------|--------|------|--------|
| Дизайн | Саматов Н. Б. |  |  | ЦПО Кызыл Суу                         | Стадия | Лист | Листов |
|        |               |  |  |                                       | РП     | 7    | 30     |
|        |               |  |  | План потолка и осветительных приборов |        |      |        |

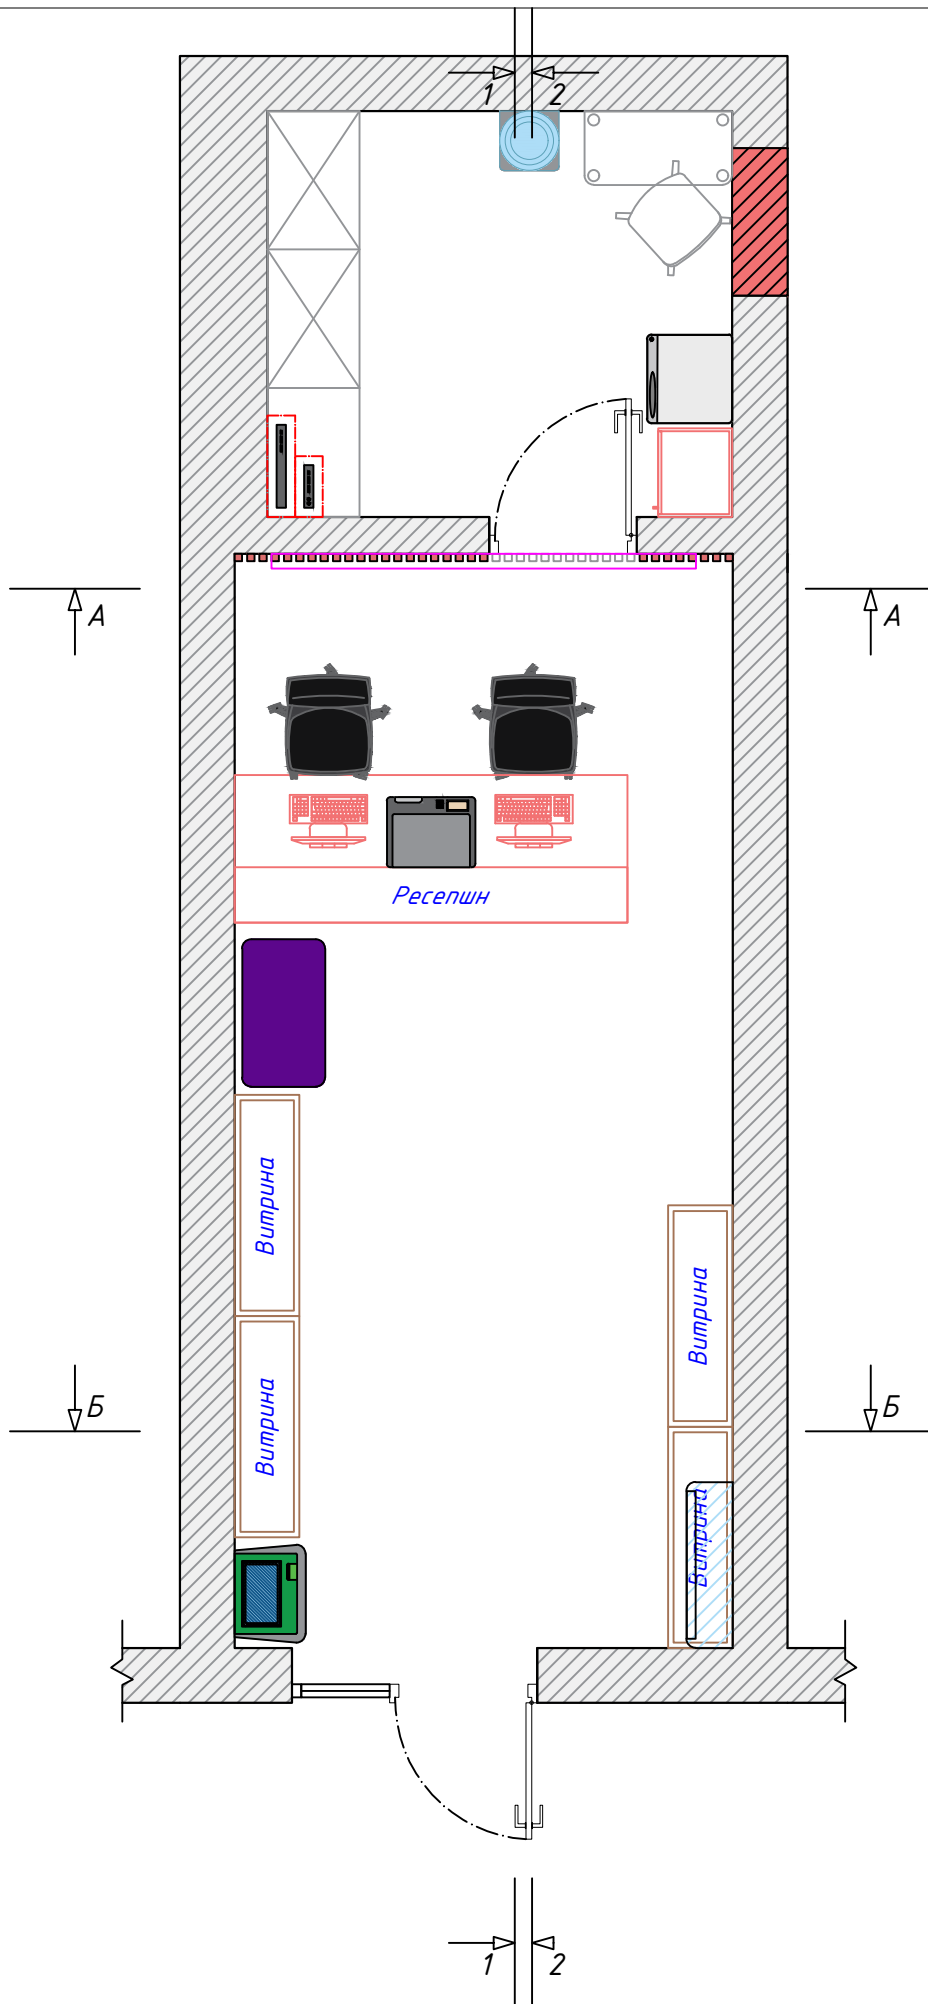

| Стадия  | Лист | Листов |
|---|------|--------|
| РП  | 8    | 30     |
| <p>Дизайн Саматов Н. Б.</p> <p>ЦПО Кызыл Суу</p> <p>Маркировка разрезов</p> |      |        |


Фасад входной группы  
после реконструкции

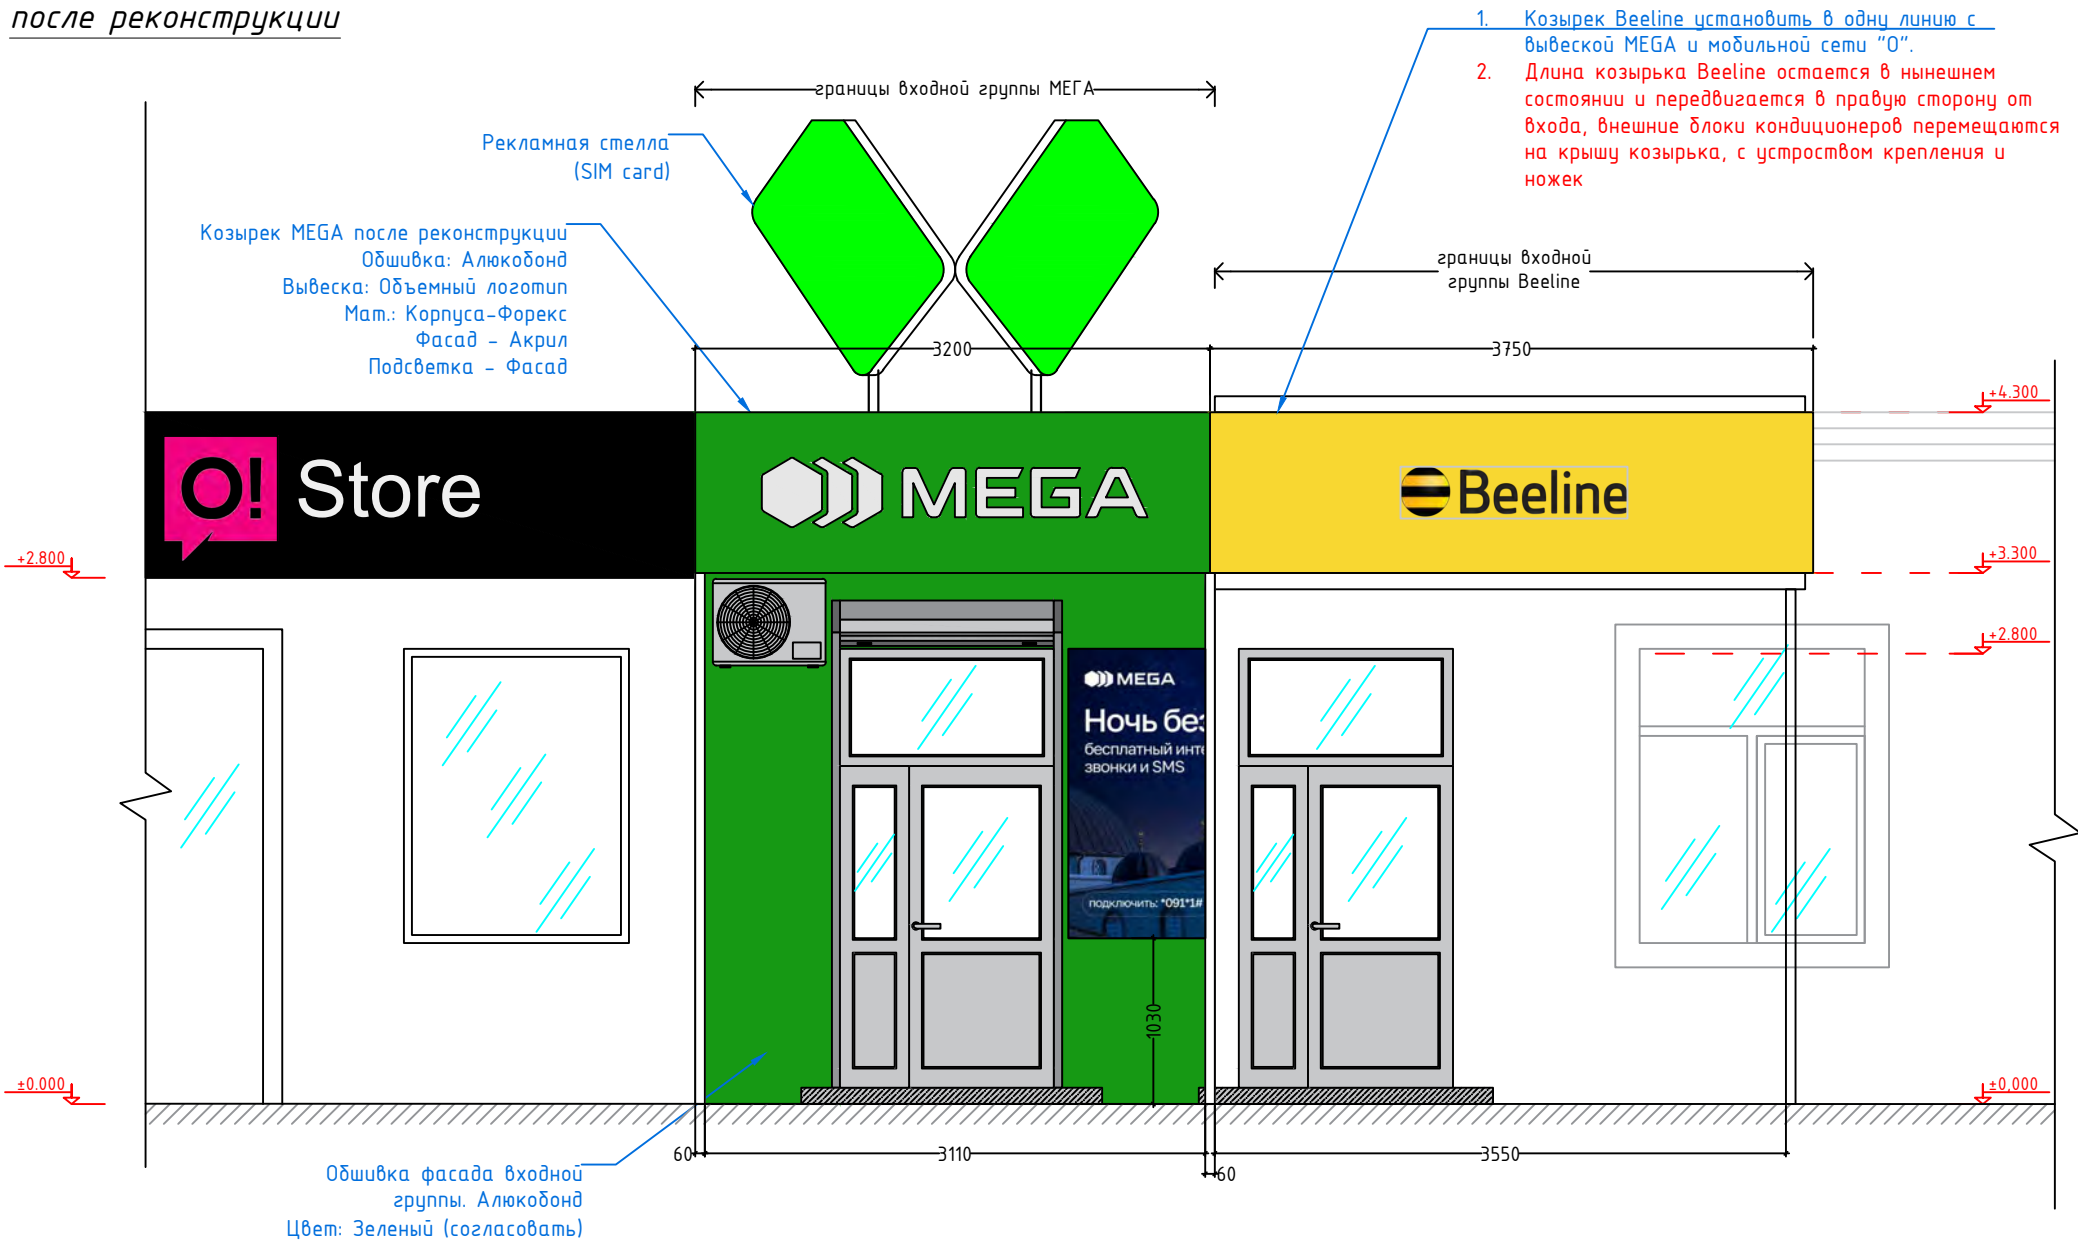

|        |               |  |  |  |        |      |        |
|--------|---------------|--|--|--|--------|------|--------|
| Дизайн | Саматов Н. Б. |  |  | ЦПО Кызыл Суу                            | Стадия | Лист | Листов |
|        |               |  |  |  | РП     | 10   | 30     |
|        |               |  |  | Фасад входной группы после реконструкции |        |      |        |




Фасад входной группы  
после реконструкции

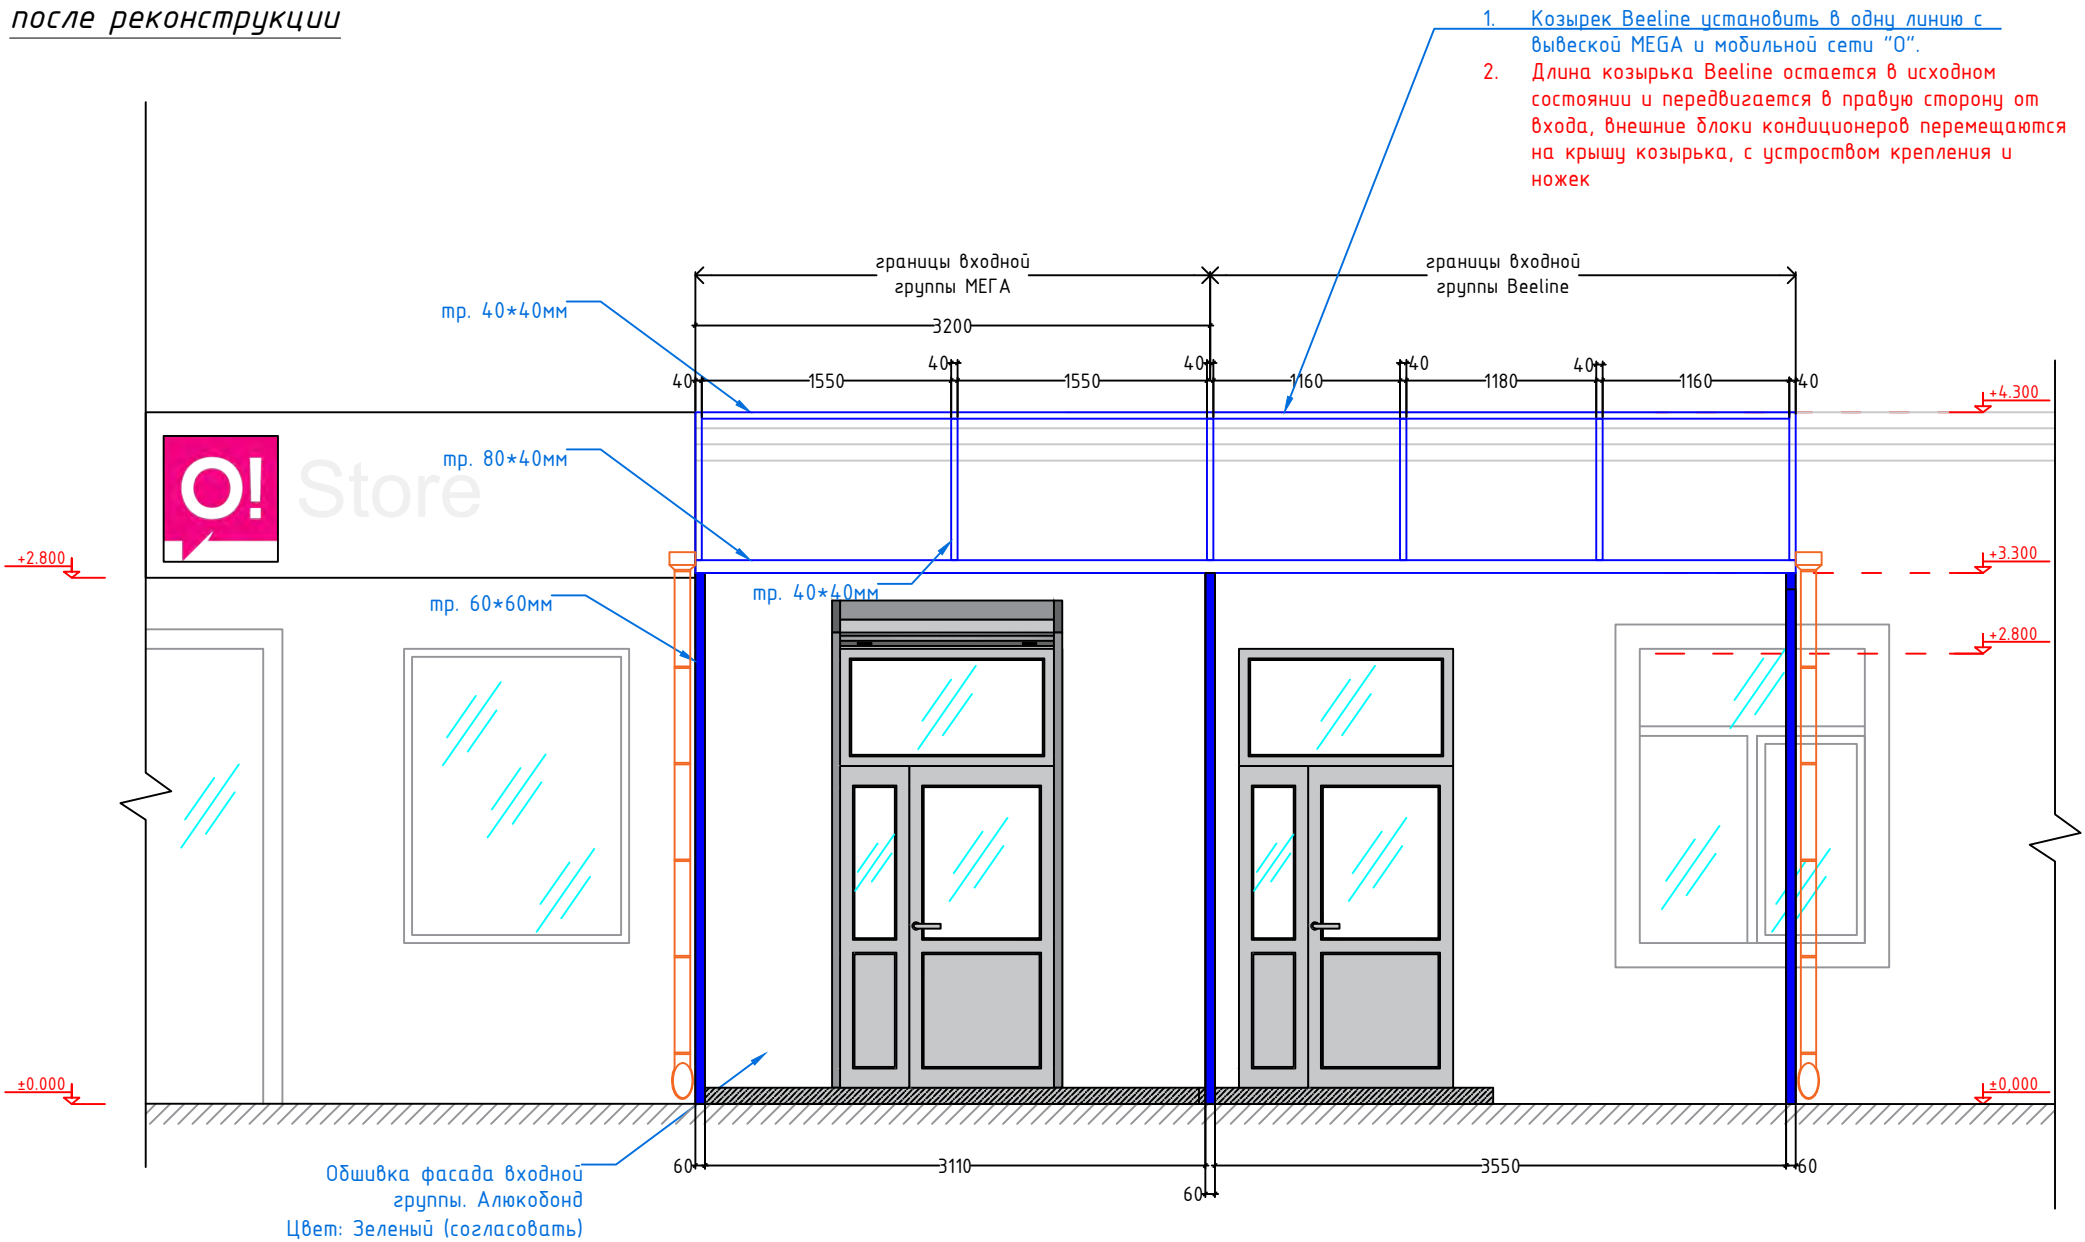

|        |               |  |  |                       |        |      |        |
|--------|---------------|--|--|-----------------------|--------|------|--------|
| Дизайн | Саматов Н. Б. |  |  | ЦПО Кызыл Суу         | Стадия | Лист | Листов |
|        |               |  |  |                       | РП     | 11   | 30     |
|        |               |  |  | Каркас входной группы |        |      |        |


Существующий фасад  
входной группы

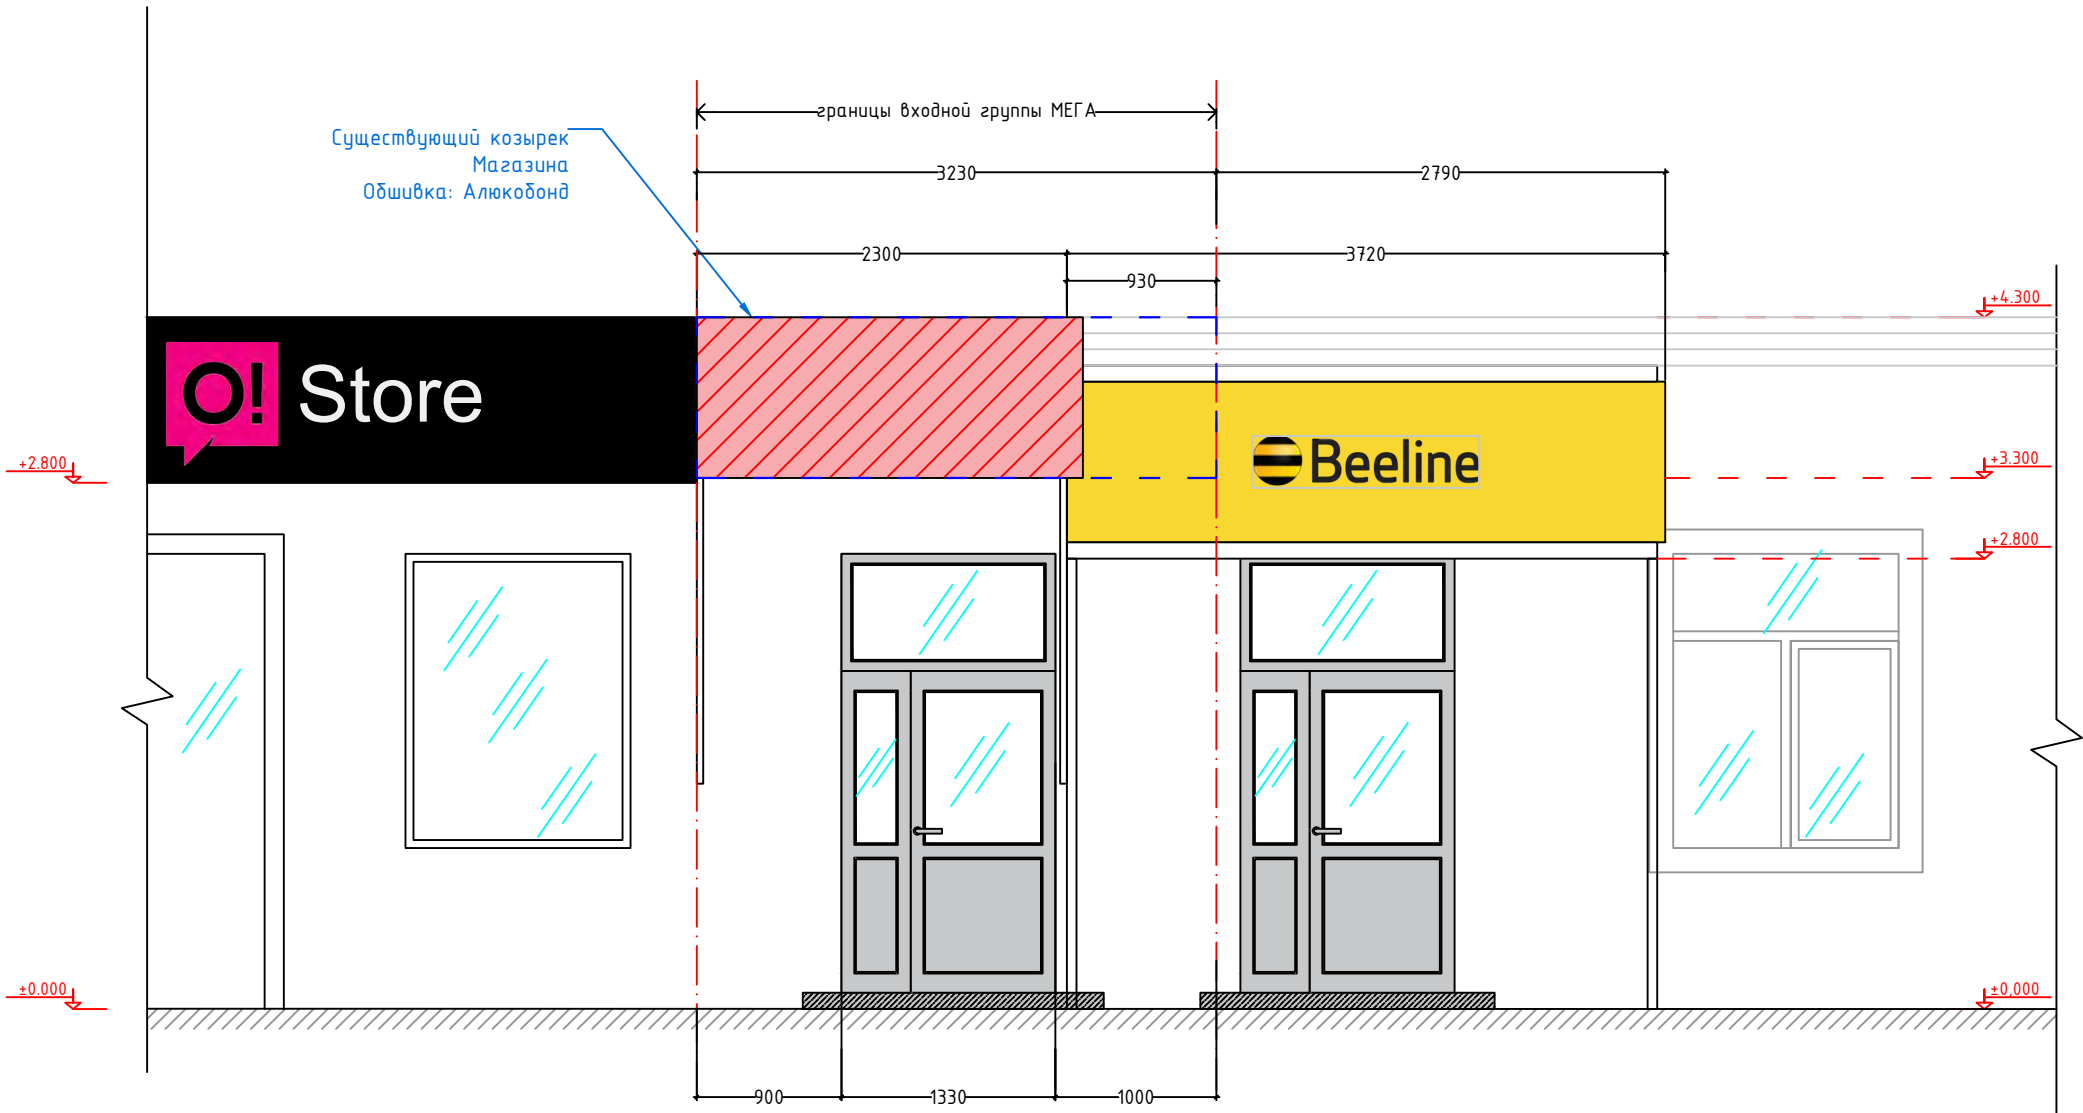


|        |               |  |  |                                   |        |      |        |
|--------|---------------|--|--|-----------------------------------|--------|------|--------|
| Дизайн | Саматов Н. Б. |  |  | ЦПО Кызыл Суу                     | Стадия | Лист | Листов |
|        |               |  |  |                                   | РП     | 9    | 30     |
|        |               |  |  | Существующий фасад входной группы |        |      |        |

Фасад входной группы  
после реконструкции

Вид сбоку

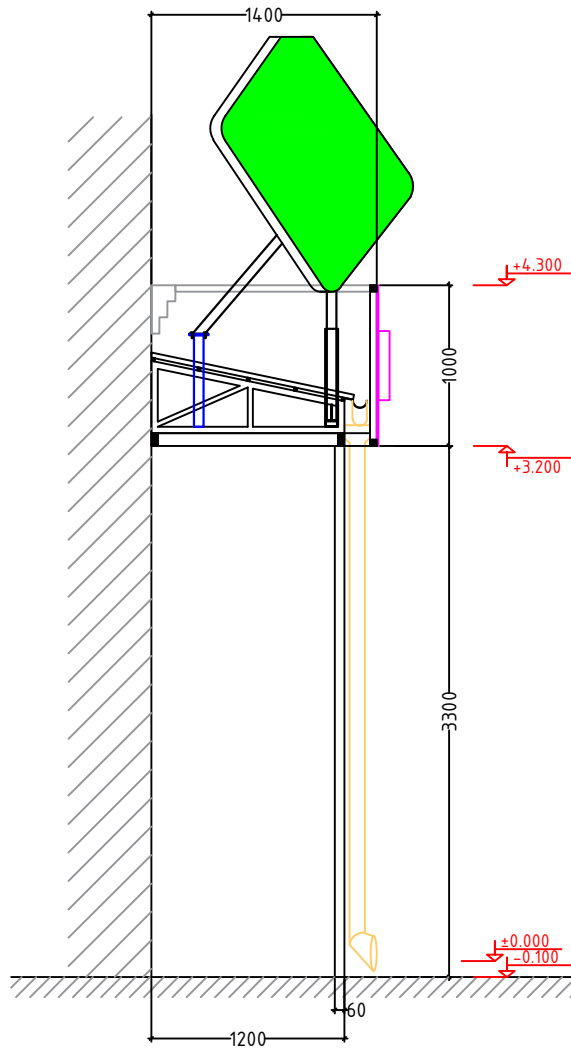


Вид спереди

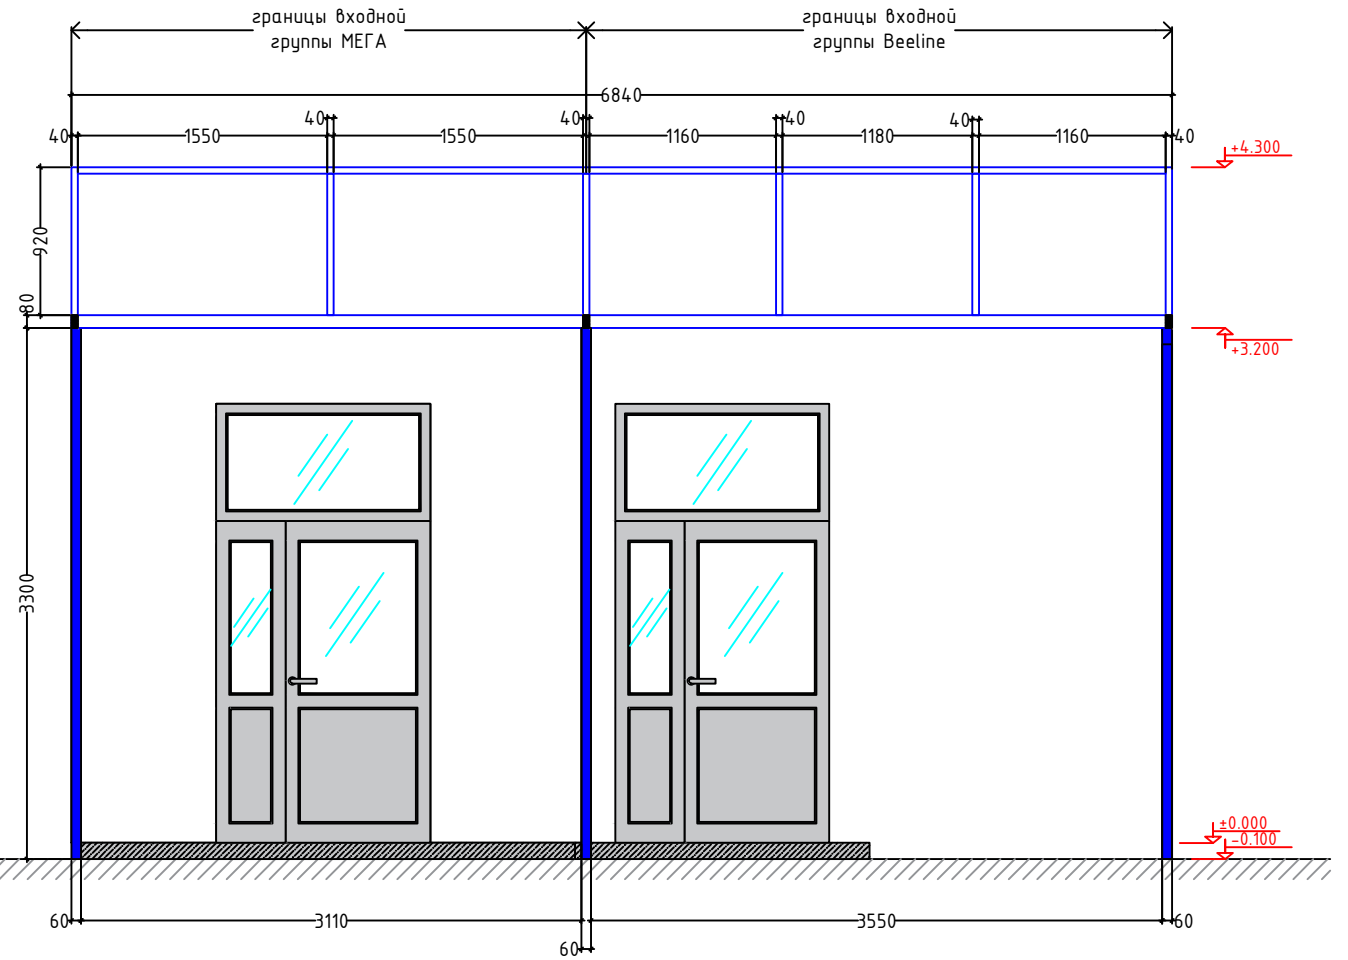


| Дизайн | Саматов Н. Б. |  |  | Стадия                | Лист | Листов |
|--------|---------------|--|--|-----------------------|------|--------|
|        |               |  |  | РП                    | 12   | 30     |
|        |               |  |  | Каркас входной группы |      |        |
|        |               |  |  |                       |      |        |

Каркас козырька  
входной группы


Вид сверху (каркас)

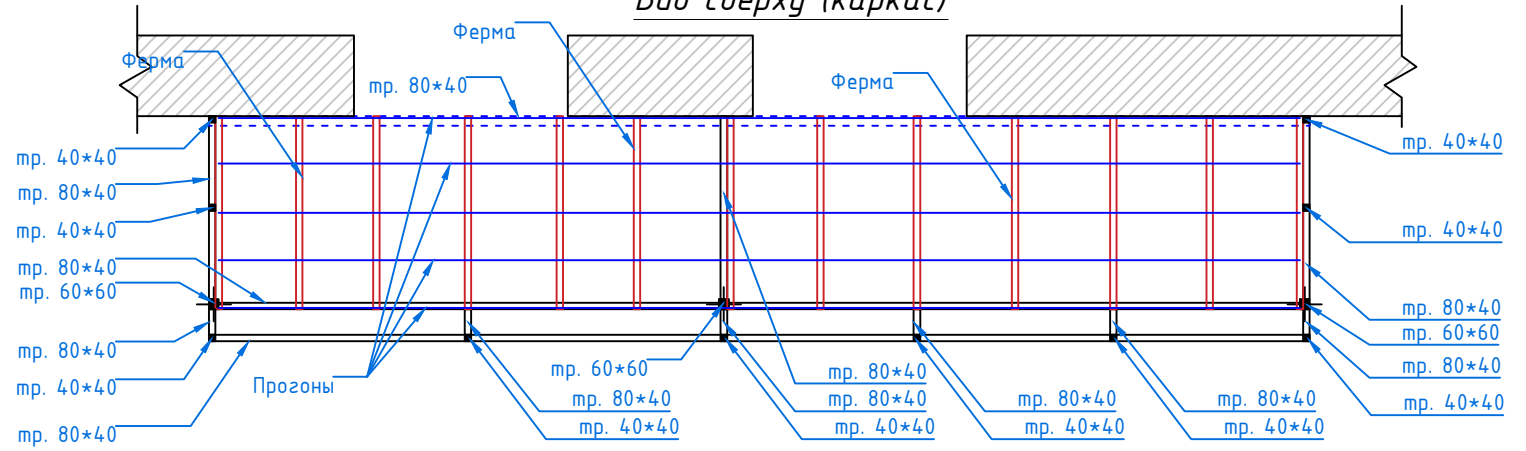


Вид сбоку

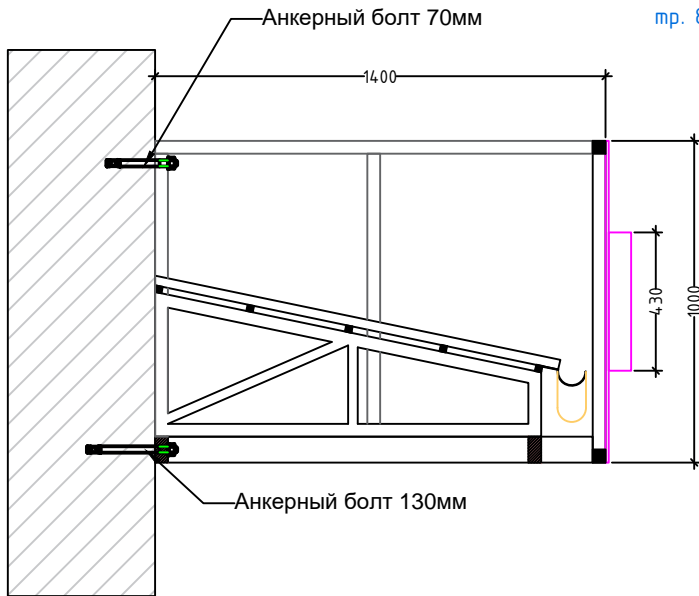


Вид сверху (каркас) Размеры

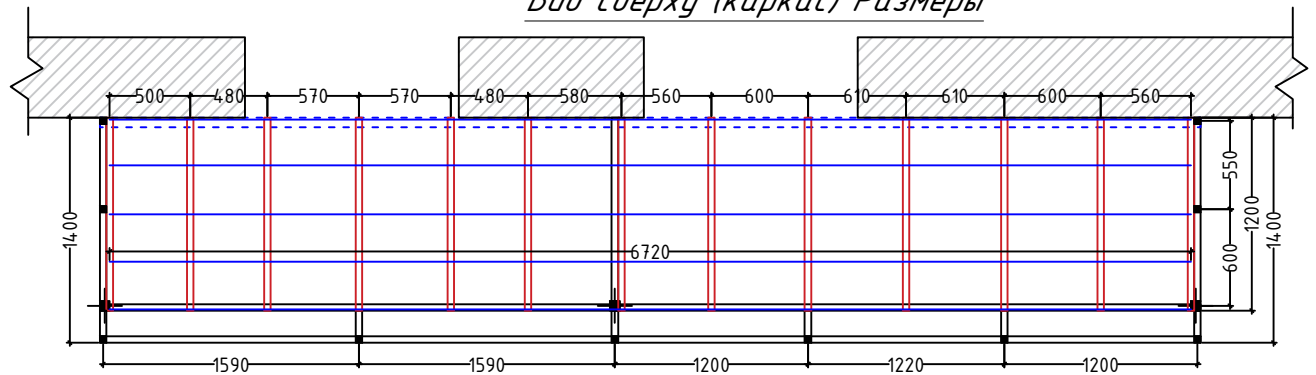

Вид сверху (кровля)

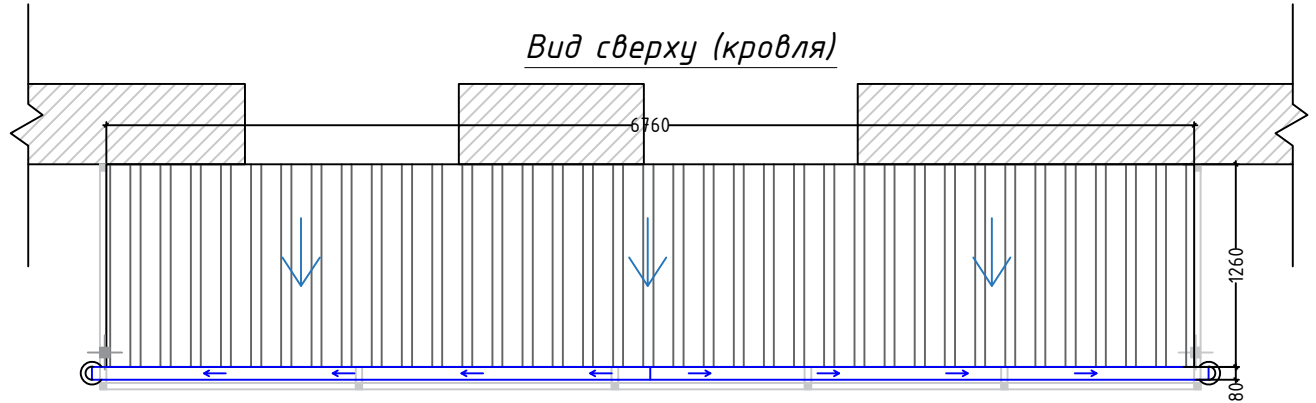


Вид сбоку (Ферма)

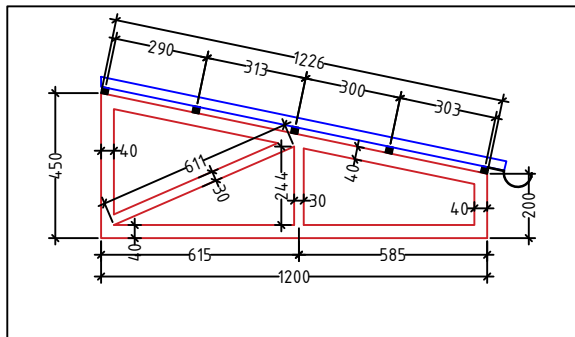

| Дизайн                            | Саматов Н. Б. | ЦПО Кызыл Суу | Стадия | Лист | Листов |
|-----------------------------------|---------------|---------------|--------|------|--------|
|                                   |               |               | РП     | 12-1 | 30     |
| Конструкция кровли входной группы |               |               |        |      |        |


*Вид спереди*

*Вид сбоку*

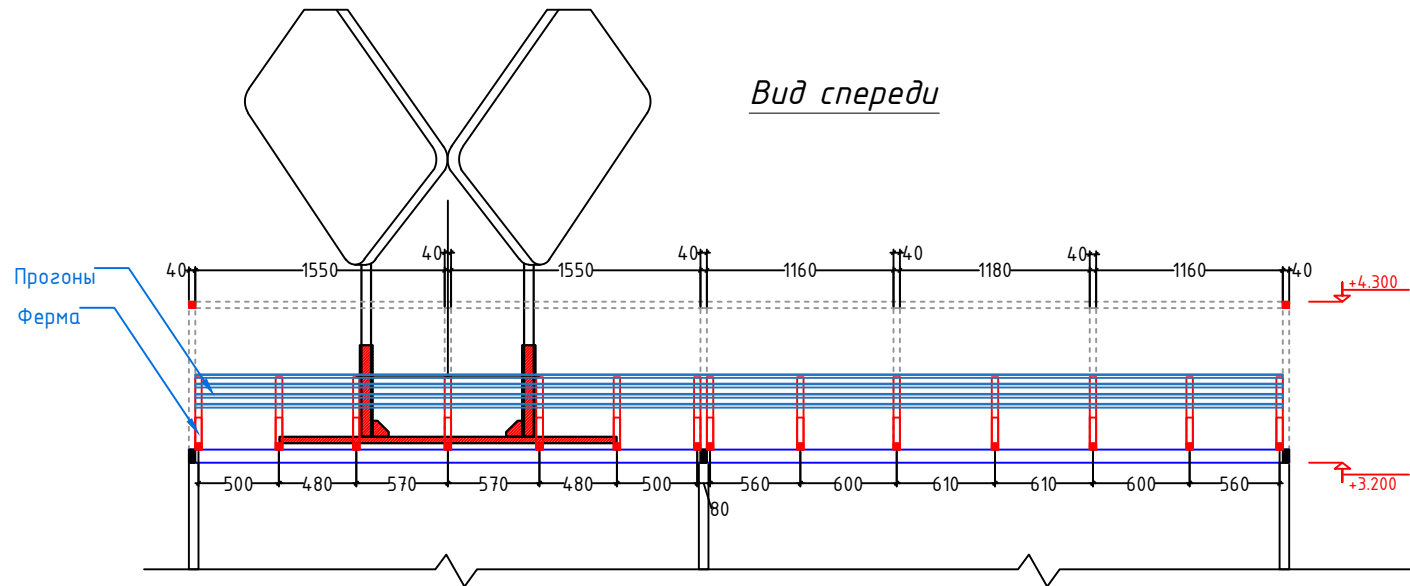


*Вид спереди*

*Вид сбоку*

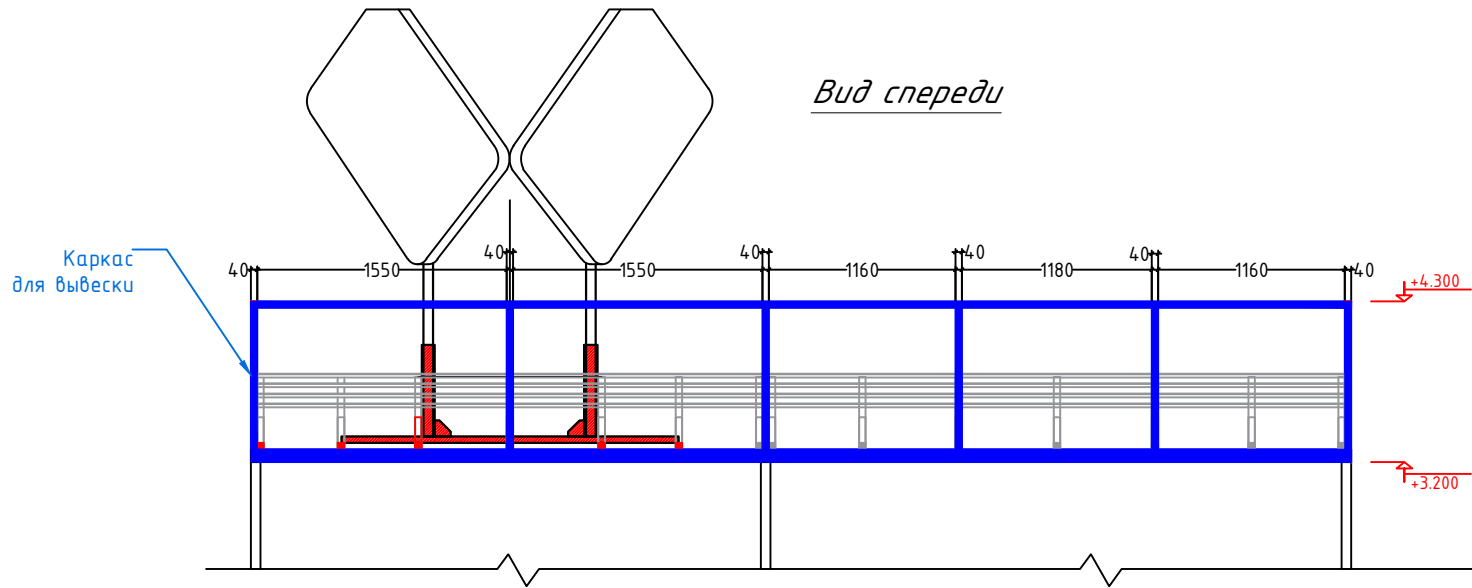


|        |               |  |  |  |        |      |        |
|--------|---------------|--|--|--|--------|------|--------|
| Дизайн | Саматов Н. Б. |  |  | ЦПО Кызыл Суу  | Стадия | Лист | Листов |
|        |               |  |  |  | РП     | 12-2 | 30     |
|        |               |  |  | Конструкция кровли входной группы и рекламной стеллы |        |      |        |

Разрез 1-1

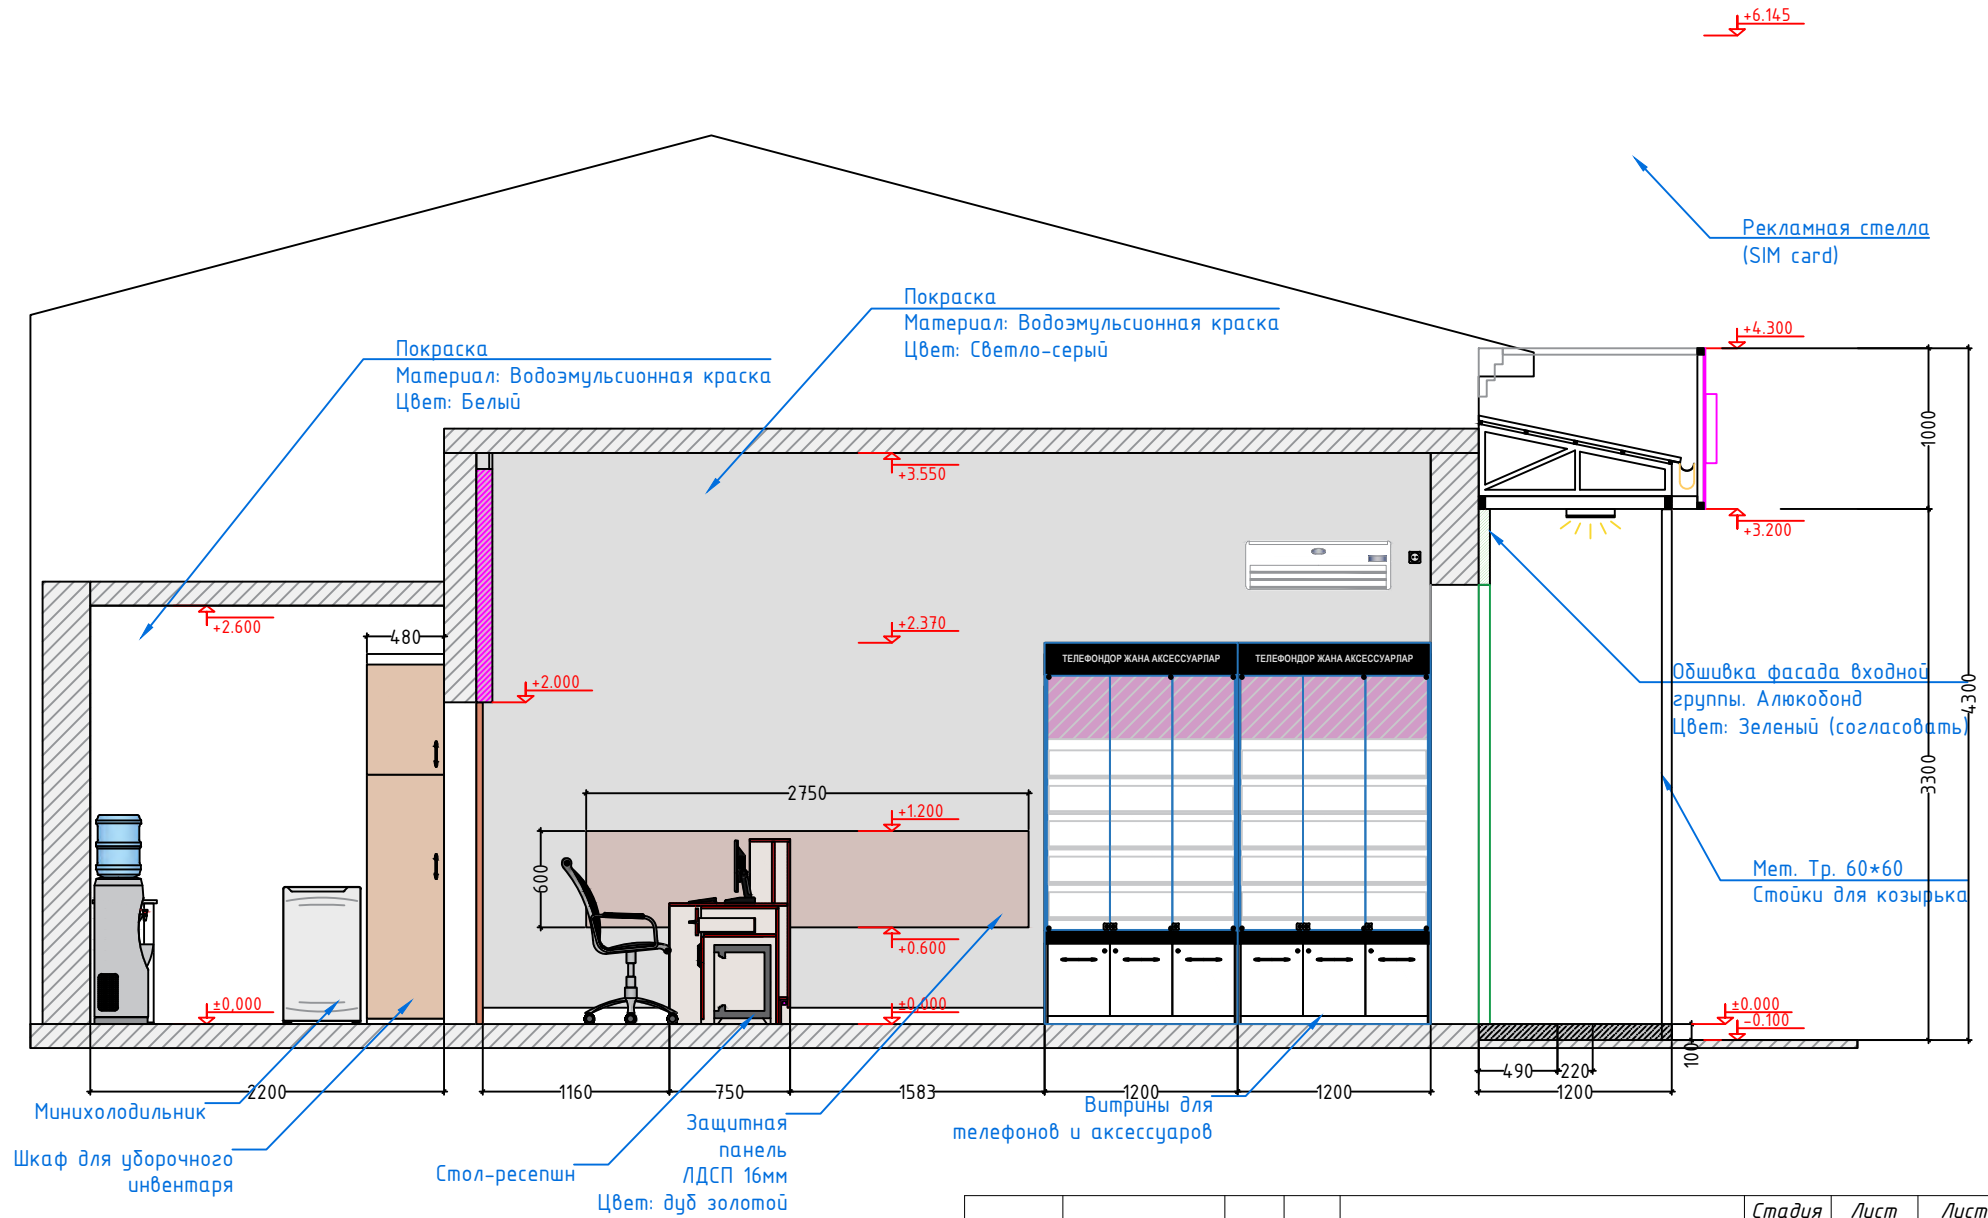

| Дизайн     | Саматов Н. Б. |  |  | ЦПО Кызыл Суу | Стадия | Лист | Листов |
|------------|---------------|--|--|---------------|--------|------|--------|
|            |               |  |  |               | РП     | 13   | 30     |
| Разрез 1-1 |               |  |  |               |        |      |        |



Разрез 2-2

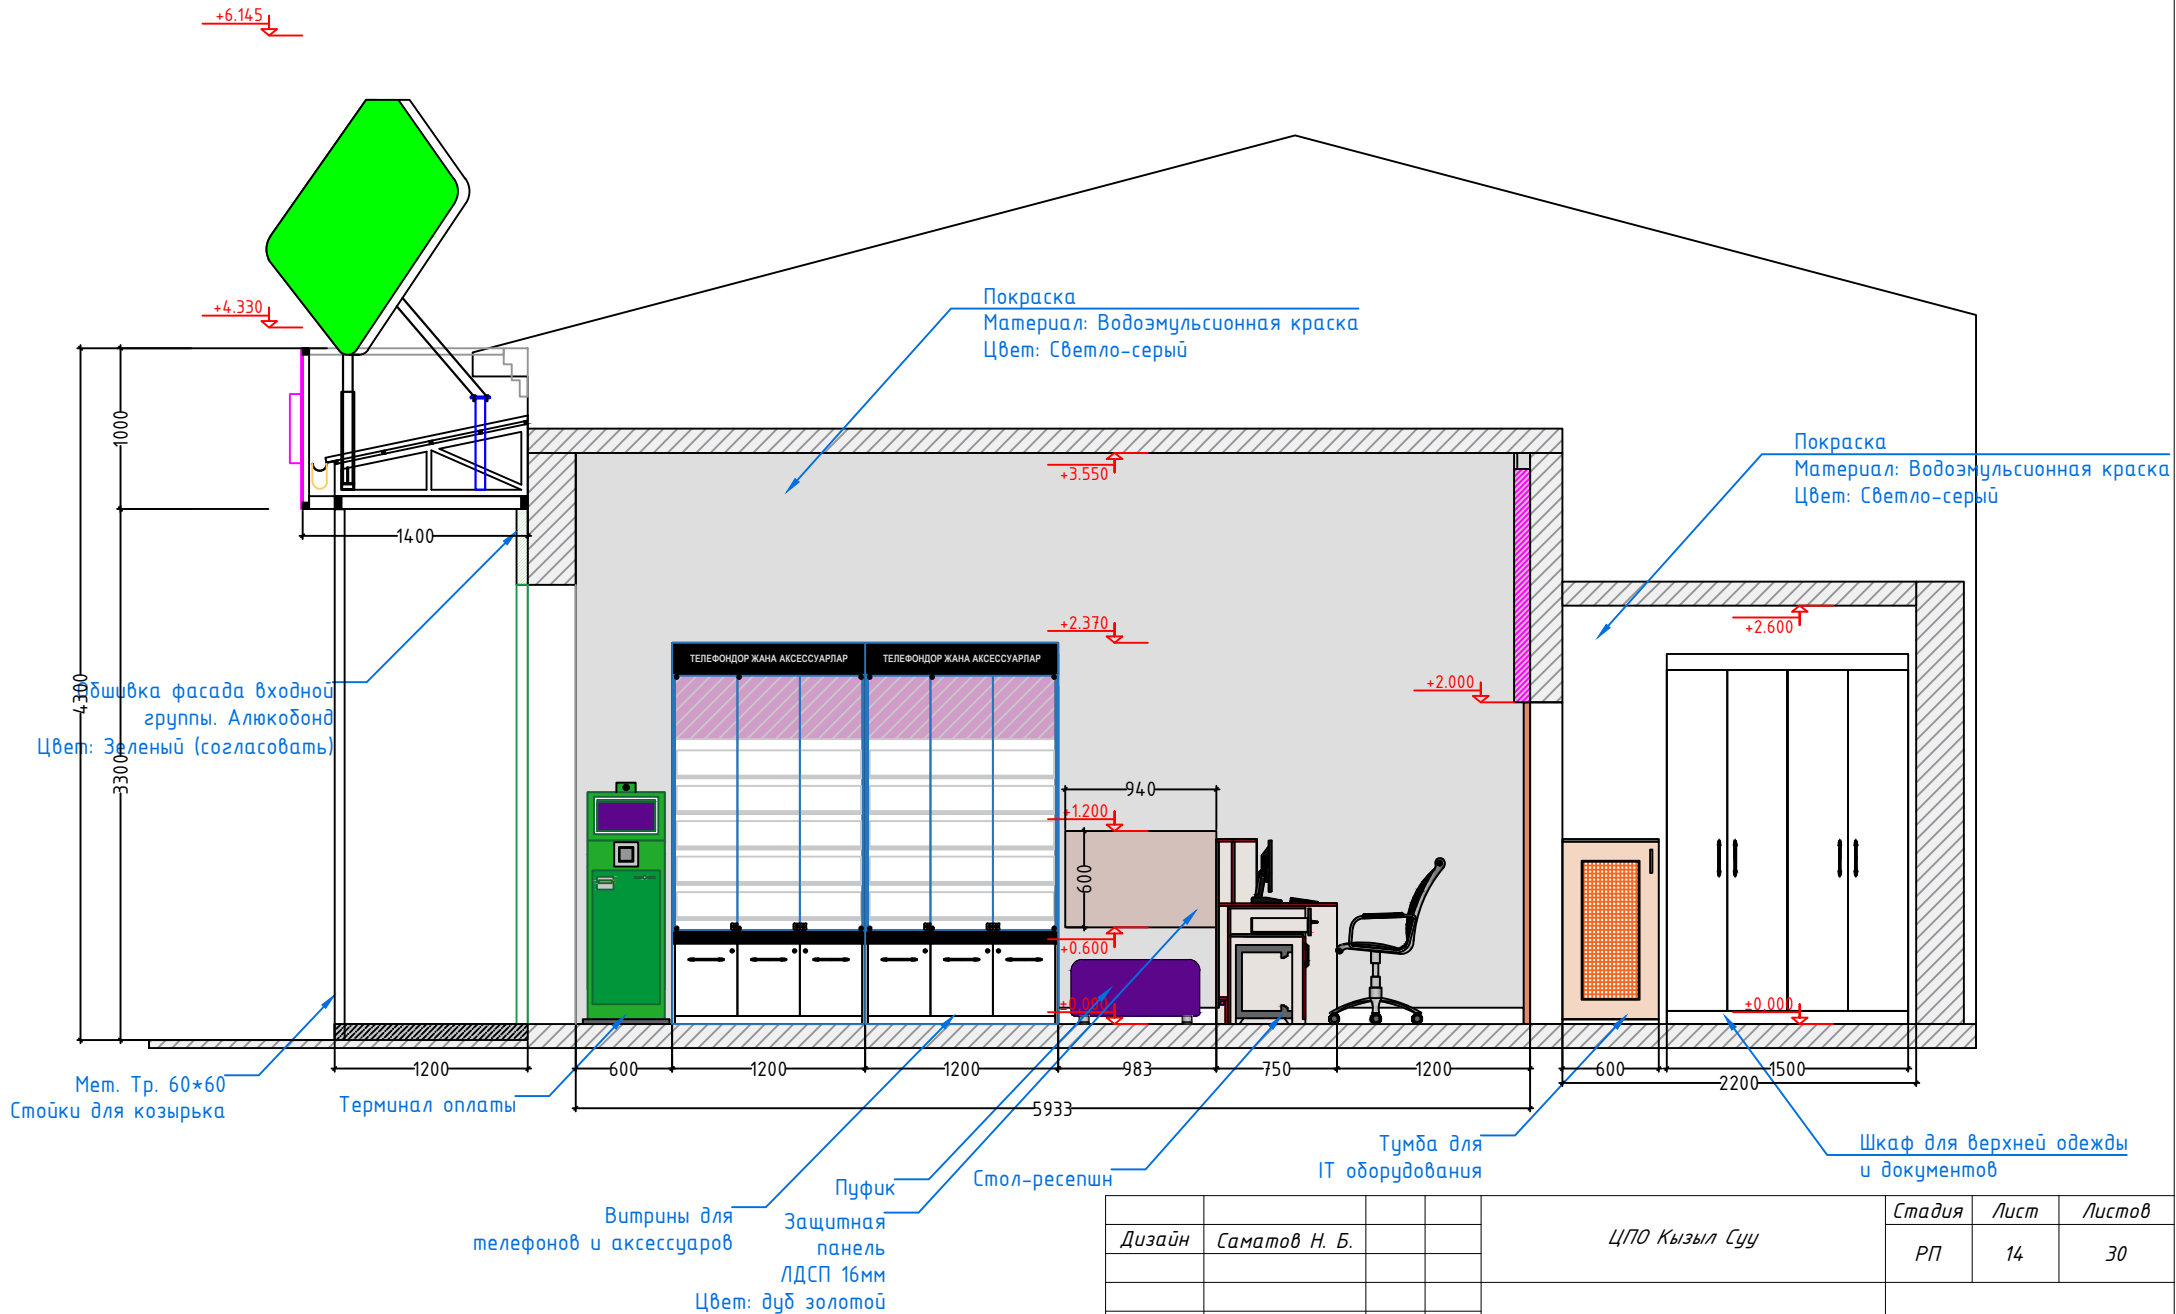

| Дизайн     | Саматов Н. Б. |  |  | ЦПО Кызыл Суу | Стадия | Лист | Листов |
|------------|---------------|--|--|---------------|--------|------|--------|
|            |               |  |  |               | РП     | 14   | 30     |
| Разрез 2-2 |               |  |  |               |        |      |        |

Разрез А-А

Разрез Б-Б

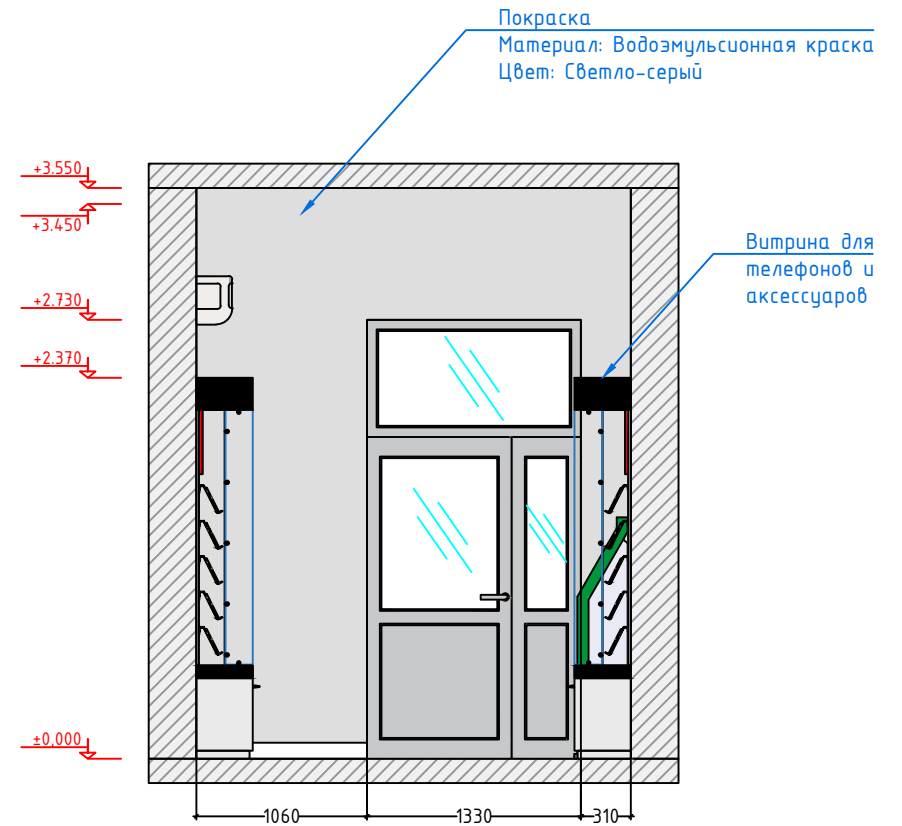
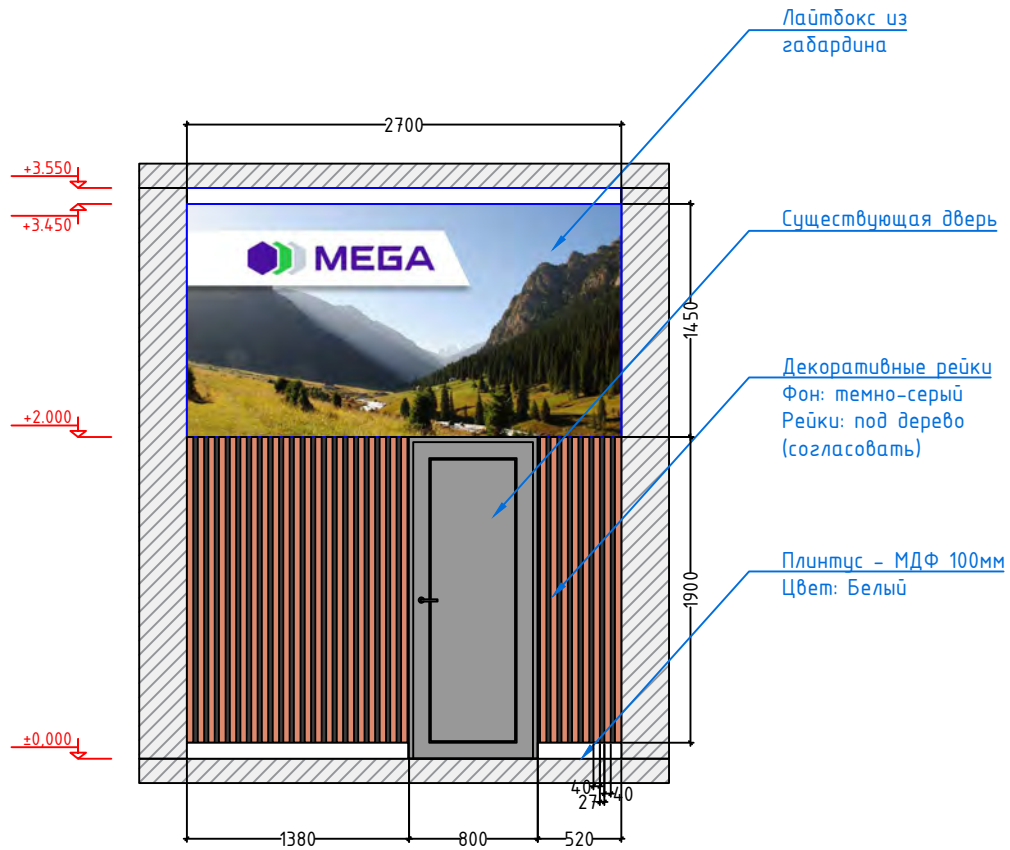


|        |               |  |  |                 |        |      |        |
|--------|---------------|--|--|-----------------|--------|------|--------|
| Дизайн | Саматов Н. Б. |  |  | ЦПО Кызыл Суу   | Стадия | Лист | Листов |
|        |               |  |  |                 | РП     | 15   | 30     |
|        |               |  |  | Разрез А-А, Б-Б |        |      |        |



\*\*\*\*

Перед изготовлением сделать контрольные замеры

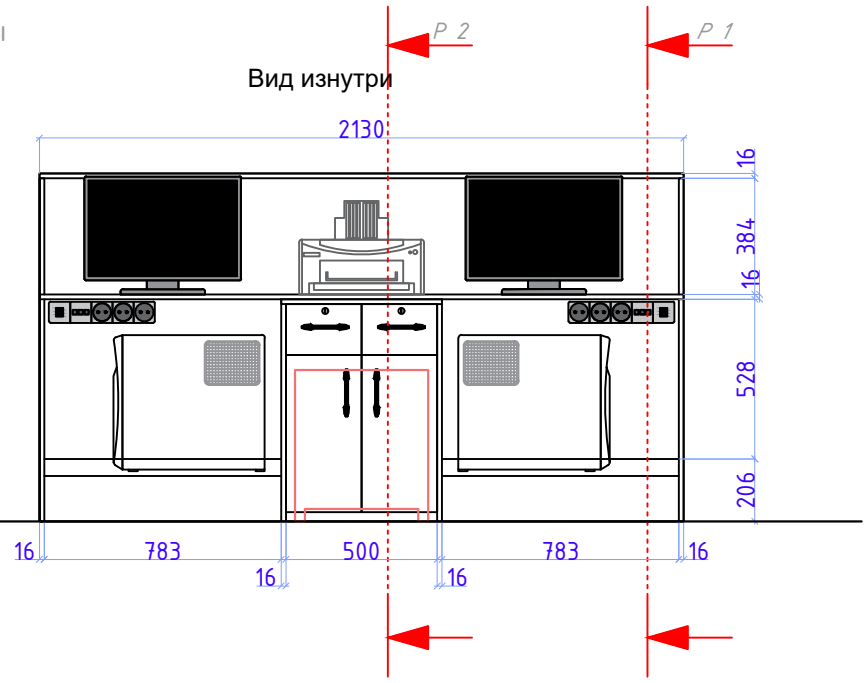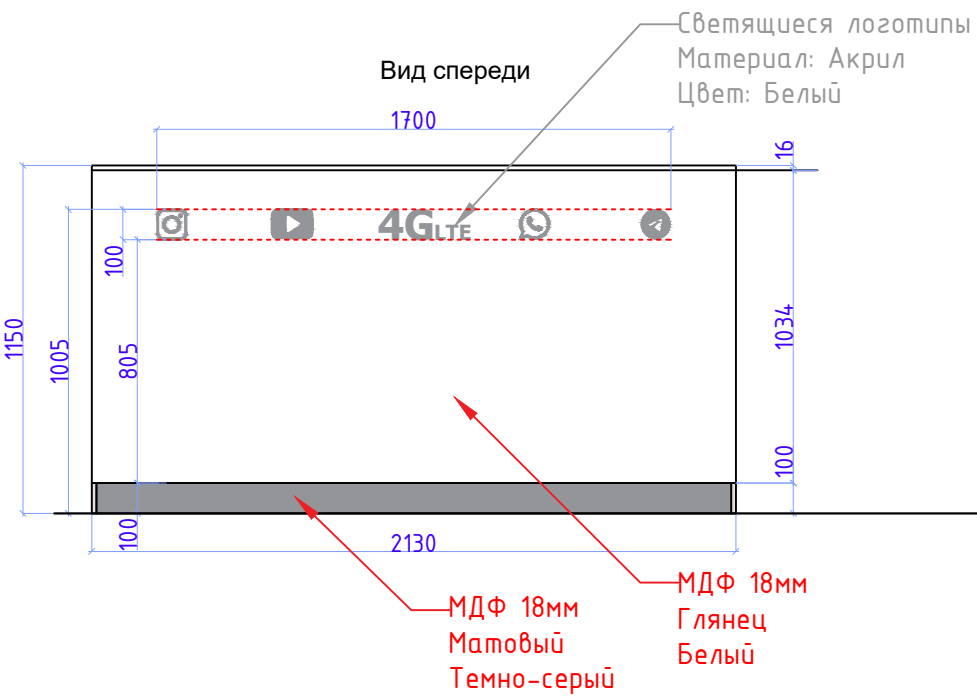






Сейф  
(ШхВхГ) 500x435x360см

Вид сбоку

Вид разрез - P-2


Вид разрез - P-1

Тумба с сейфом  
и денежными ящиками

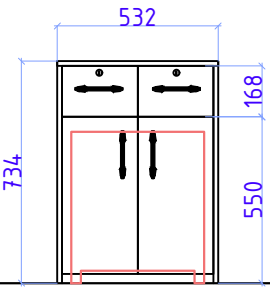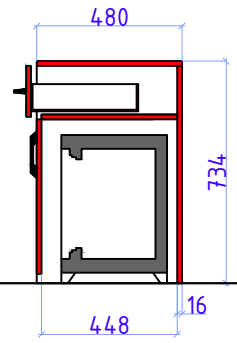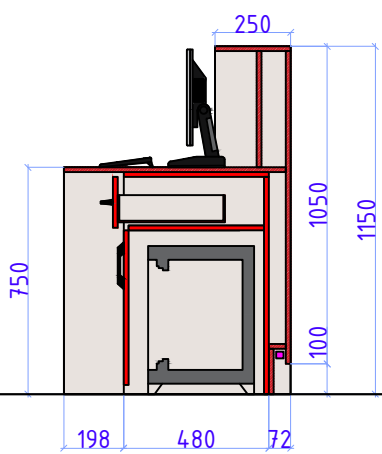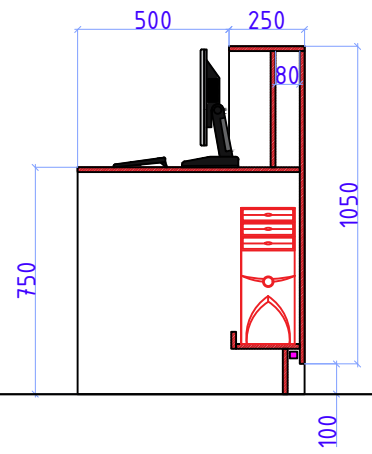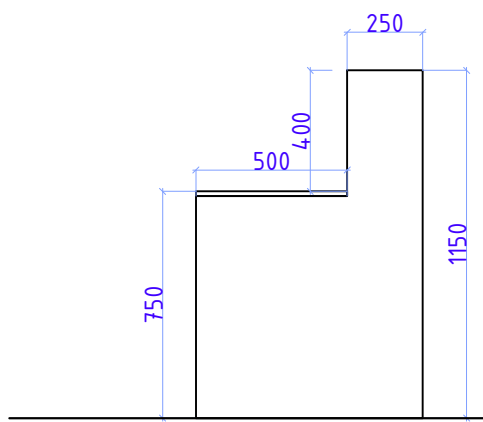


|        |               |  |  |                |        |      |        |
|--------|---------------|--|--|----------------|--------|------|--------|
| Дизайн | Саматов Н. Б. |  |  | ЦПО Кызыл Суу  | Стадия | Лист | Листов |
|        |               |  |  |                | РП     | 16   | 30     |
|        |               |  |  | Ресепшн-стойка |        |      |        |


*Вид спереди*

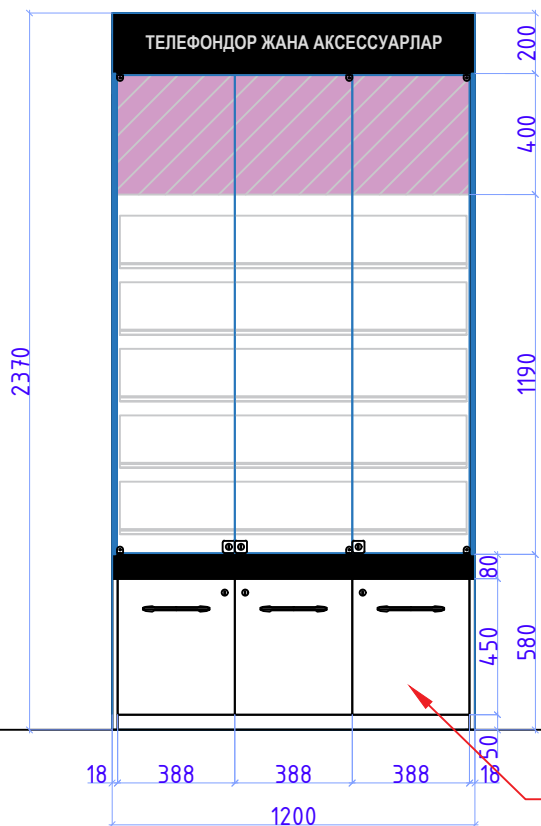

*Вид сбоку  
Разрез*

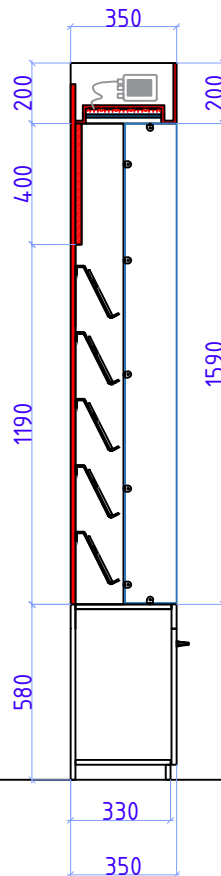

*Вид сбоку*

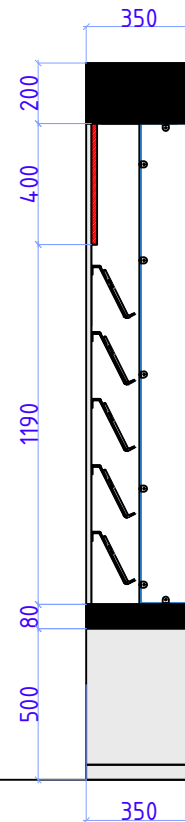


ЛДСП 16мм  
Матовый  
Серый

|        |               |  |  |   |        |      |        |
|--------|---------------|--|--|---|--------|------|--------|
| Дизайн | Саматов Н. Б. |  |  | ЦПО Кызыл Суу                                     | Стадия | Лист | Листов |
|        |               |  |  |   | РП     | 17   | 30     |
|        |               |  |  | Универсальная витрина для телефонов и аксессуаров |        |      |        |


\*\*\*\*

Перед изготовлением сделать контрольные замеры



*Обеденный столик*

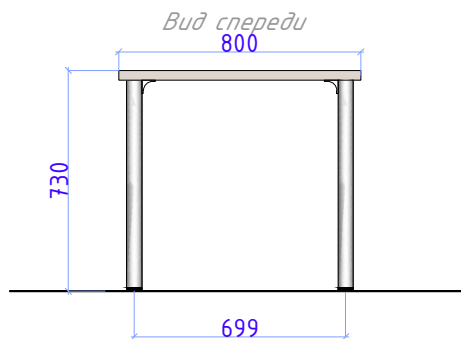

*Вид сверху*

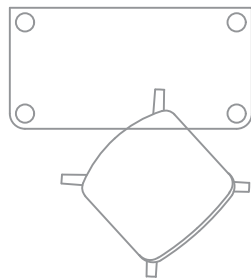

ЛДСП 16мм  
Матовый  
Светло-серый

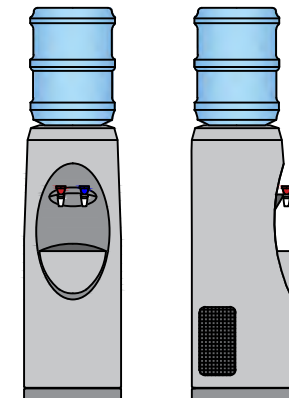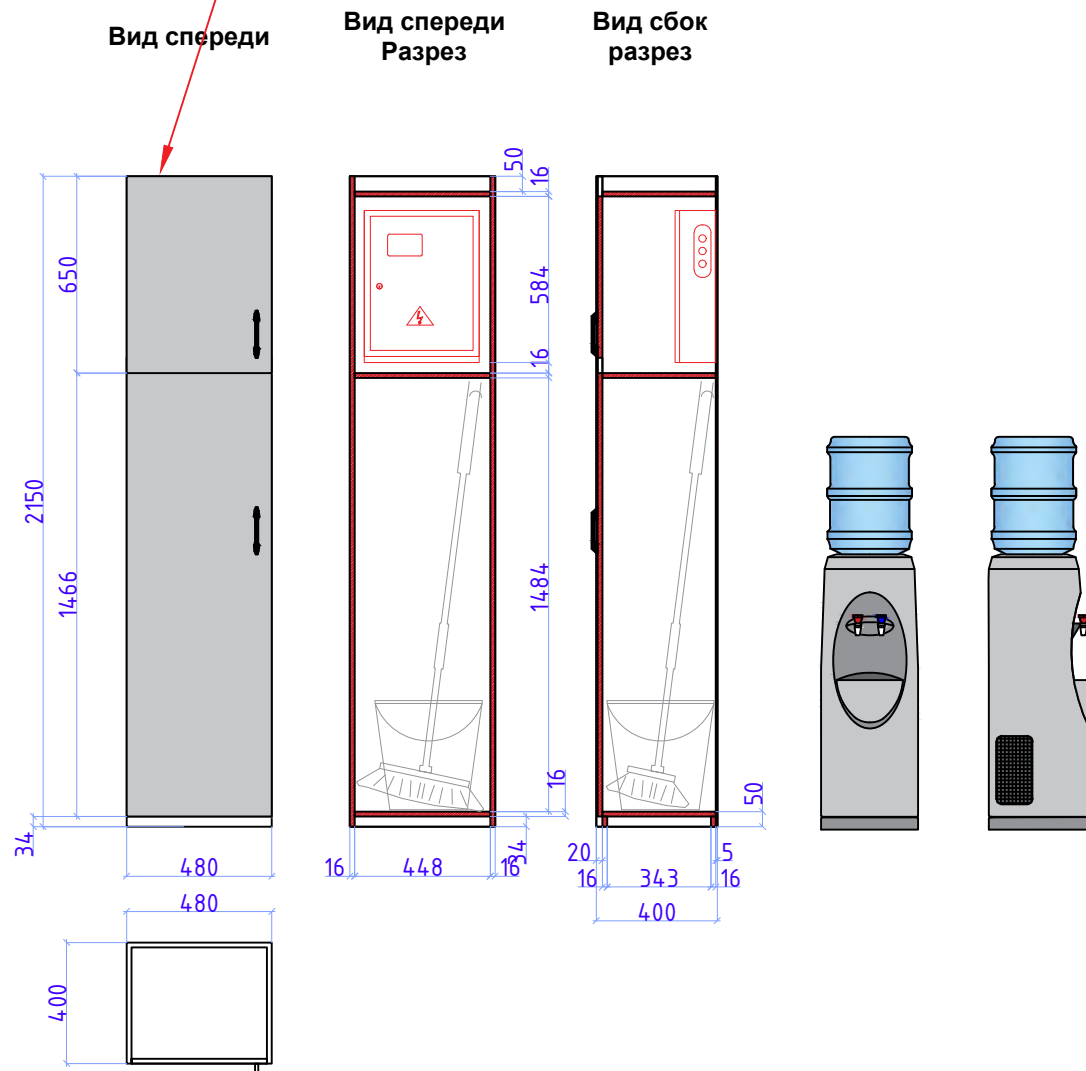


|        |               |  |  |   |        |      |        |
|--------|---------------|--|--|---|--------|------|--------|
| Дизайн | Саматов Н. Б. |  |  | ЦПО Кызыл Суу   | Стадия | Лист | Листов |
|        |               |  |  |   | РП     | 18   | 30     |
|        |               |  |  | Шкаф для уборочного инвентаря с отсеком для эл.счетчика |        |      |        |

## Тумба для размещения IT оборудования - 1шт.

Вид спереди

Вид спереди  
разрез

Вид сбоку  
разрез

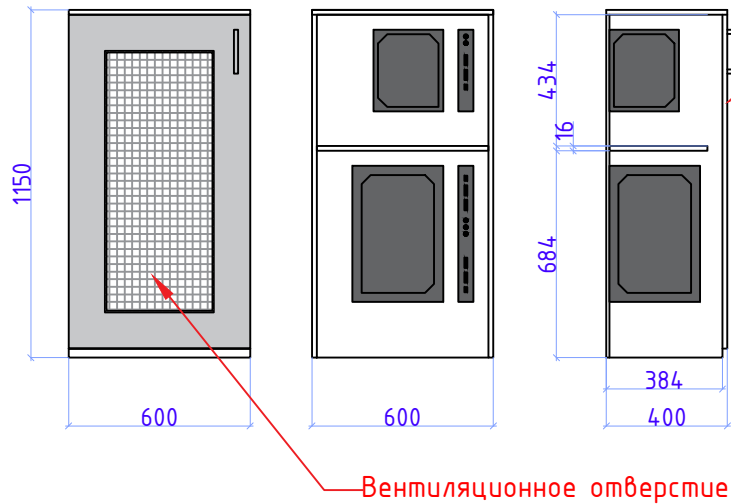


Вентиляционное отверстие


## Шкаф для верхней одежды и документов

Вид спереди

Вид спереди  
разрез

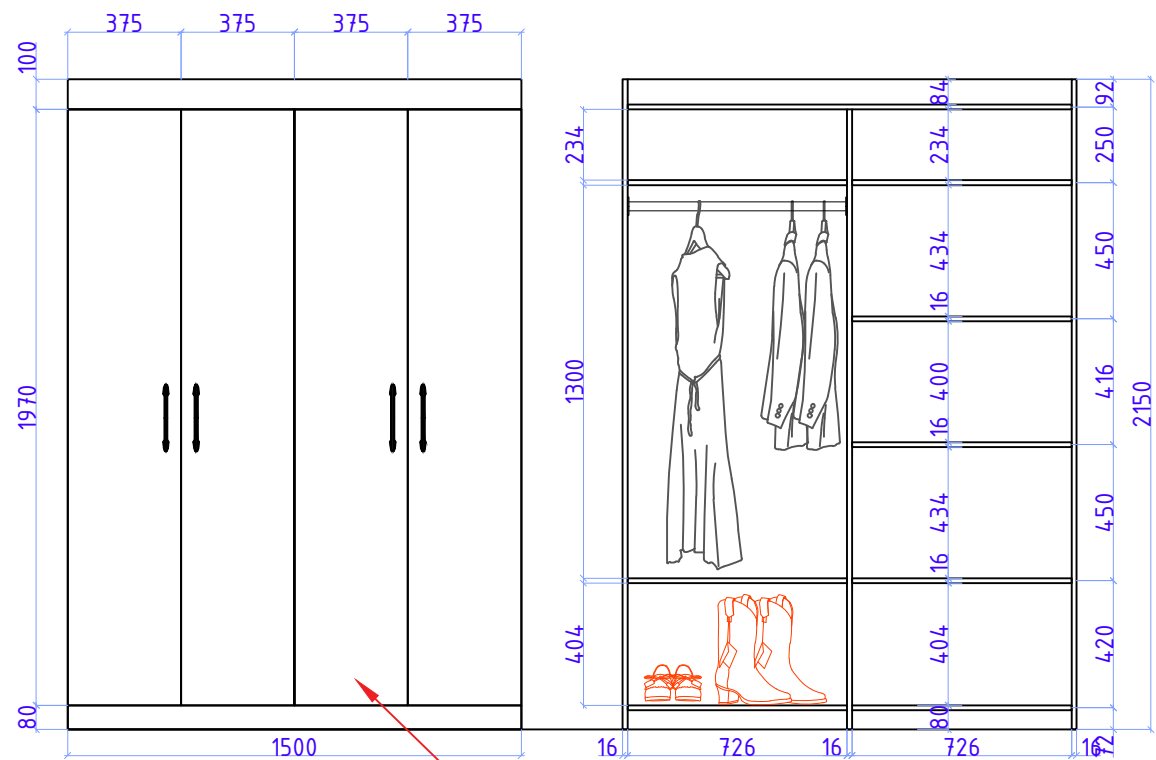

ЛДСП 16мм  
Матовый  
Светло-серый

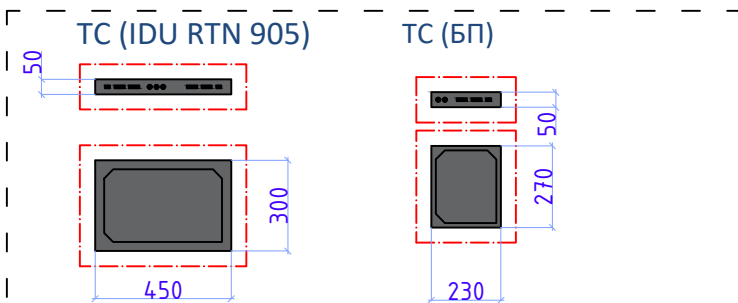

Габариты IT оборудования  
размещаемого внутри шкафа:

1. ТС (IDU RTN 905) : В- 50мм  
\* Ш- 450мм \* Г- 300мм  
(плюс по 50мм с каждой  
стороны для вентиляции)
2. ТС (БП) : В- 50мм \* Ш-  
230мм \* Г- 270мм  
(плюс по 50мм с каждой  
стороны для вентиляции)

|        |               |  |  |   |        |      |        |
|--------|---------------|--|--|---|--------|------|--------|
| Дизайн | Саматов Н. Б. |  |  | ЦПО Кызыл Суу                                       | Стадия | Лист | Листов |
|        |               |  |  |   | РП     | 19   | 30     |
|        |               |  |  | Тумба для IT оборудования и шкаф для верхней одежды |        |      |        |

Наружная вывеска, объемный логотип

Основа: Алюкобонд

Цвет основы: Зеленый (согласовать)


Каркас основы: Металл, тр. 40\*40

Логотип:

Корпус: Форекс

Фасад: Акрил

Подсветка: Фасад (внутренняя)

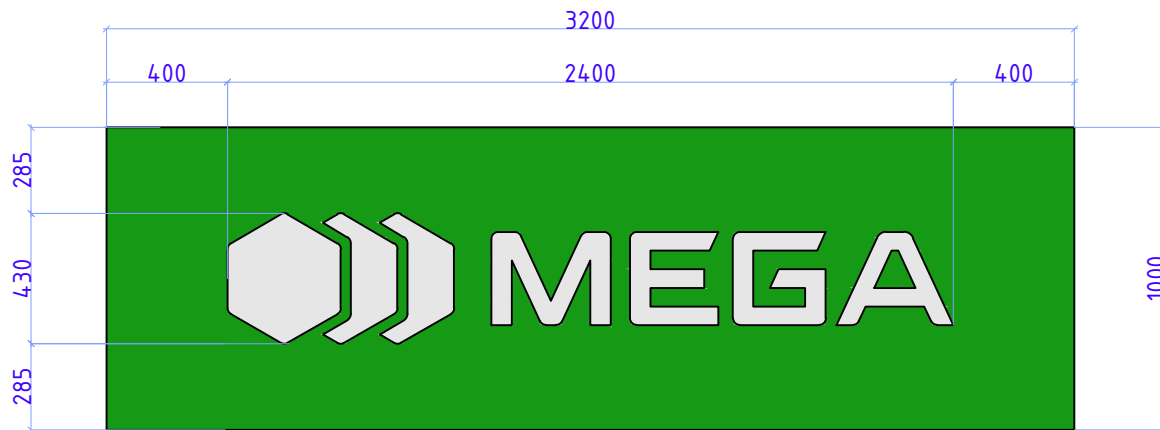


Наружный лайтбокс

Корпус: Профиль алюминиевый

Фасад: Акрил+наклейка

Подсветка: Фасад (внутренняя)

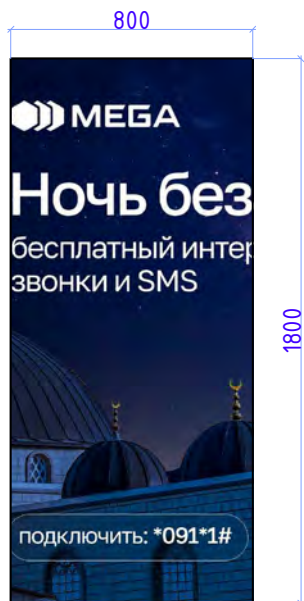


Лайтбокс из габардина

Корпус: Профиль алюминиевый

Фасад: Габардин (печать)

Подсветка: Фасад (внутренняя)

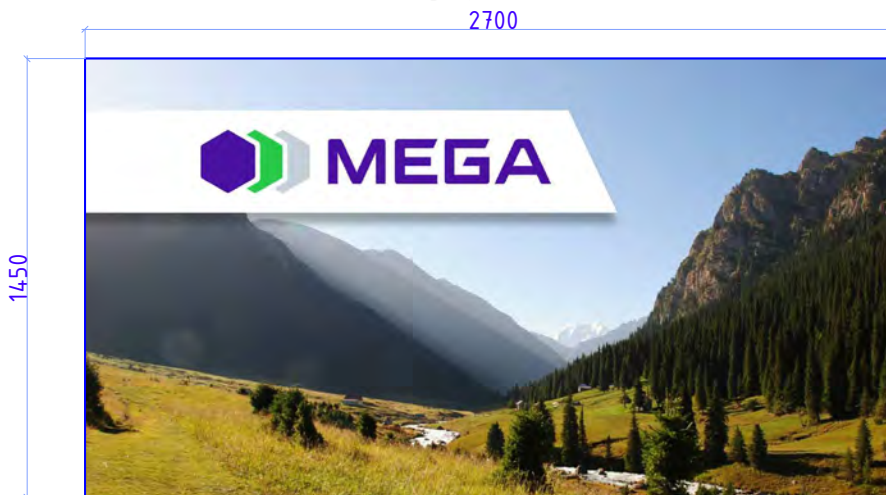

|        |               |  |  |                       |        |      |        |
|--------|---------------|--|--|-----------------------|--------|------|--------|
|        |               |  |  | ЦПО Кызыл Суу         | Стадия | Лист | Листов |
| Дизайн | Саматов Н. Б. |  |  |                       | РП     | 20   | 30     |
|        |               |  |  | Рекламные конструкции |        |      |        |
|        |               |  |  |                       |        |      |        |

**Рекламный щит (Лайтбокс)**

Располагается под углом 45° относительно торца контейнера  
 Фасадная сторона акрил. Задняя сторона - форекс  
 Внутри каркас из Тр. 40\*40


**Основание Тр. 80\*40**

Тр. 80\*40 приваривается к основному каркасу контейнера и придает устойчивость и жесткость к устанавливаемым рекламным щитам


**После установки**

рекламного щита на основании, необходимо закрепить обе части между собой

Укосы Тр. 60\*40

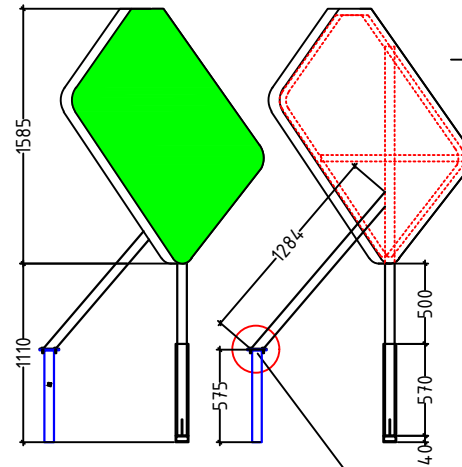

Лайтбокс


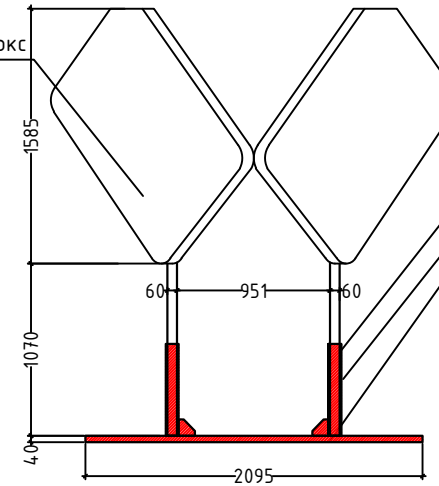


Ножка Тр. 60\*60мм  
 Ножка рекламного щита надевается на трубу-стойку 80\*80мм и закрепляется болтами


Стойки для ножек  
 Тр. 80\*80 с косынкой

Основание  
 Тр. 80\*40 с косынкой





Укосы Тр.60\*40  
 Нижняя часть укосов крепится  
 Отдельным стойкам Тр.60\*40  
 Стойки крепятся к фермам/проганам.

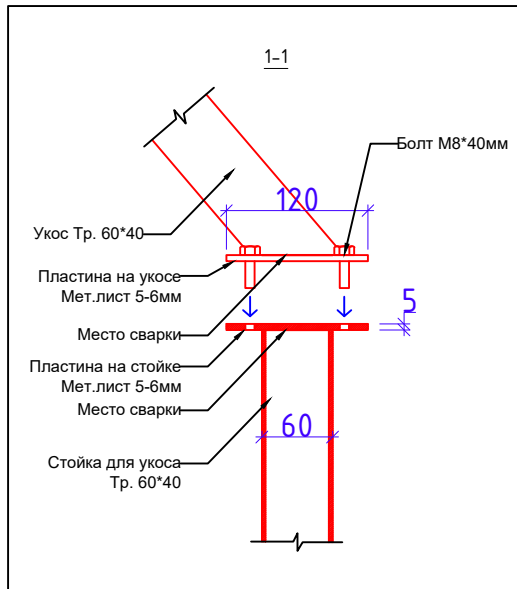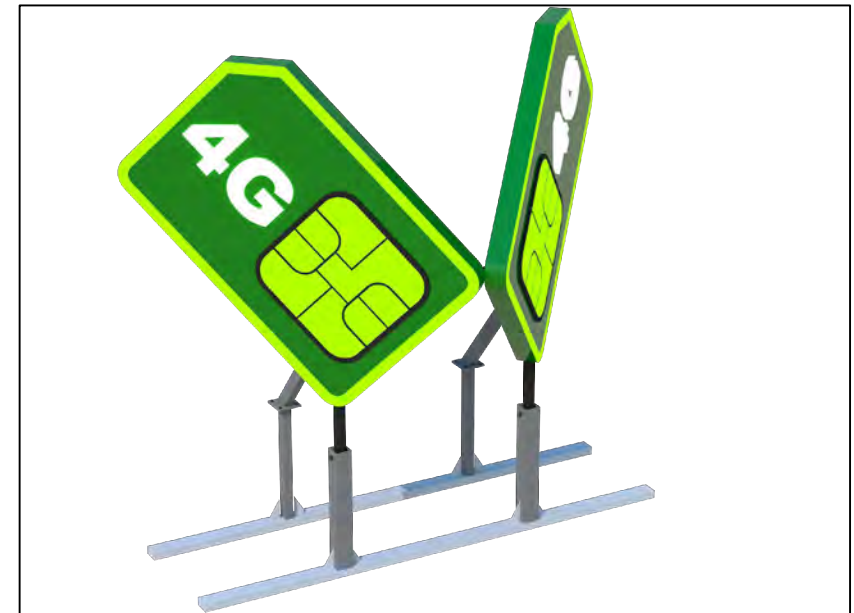

Стойка для крепления укосов с пластиной  
 вид сверху

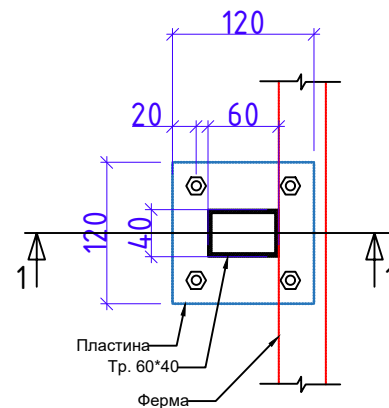


| Дизайн | Саматов Н. Б. |  |  | ЦПО Кызыл Суу                         | Стадия | Лист | Листов |
|--------|---------------|--|--|---------------------------------------|--------|------|--------|
|        |               |  |  | Конструкция рекламной стеллы SIM Card | РП     | 21   | 30     |

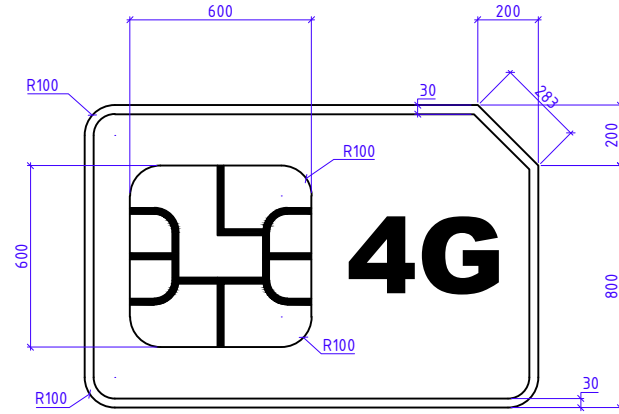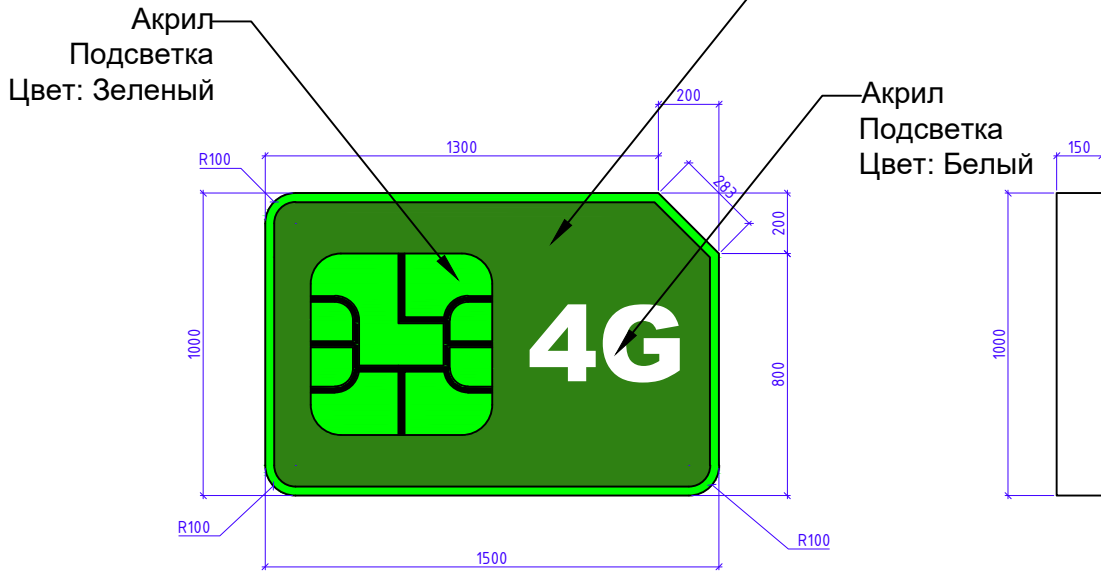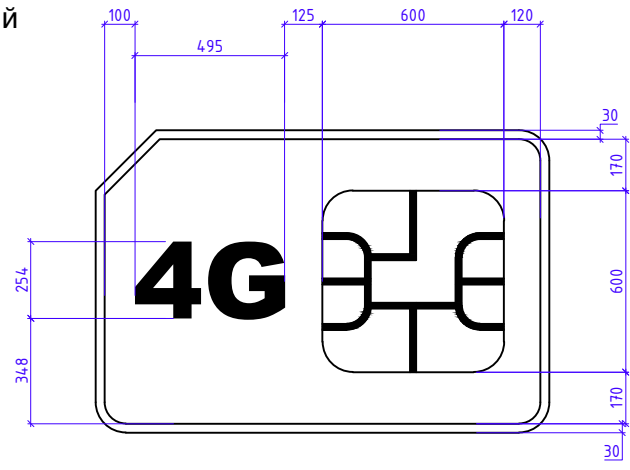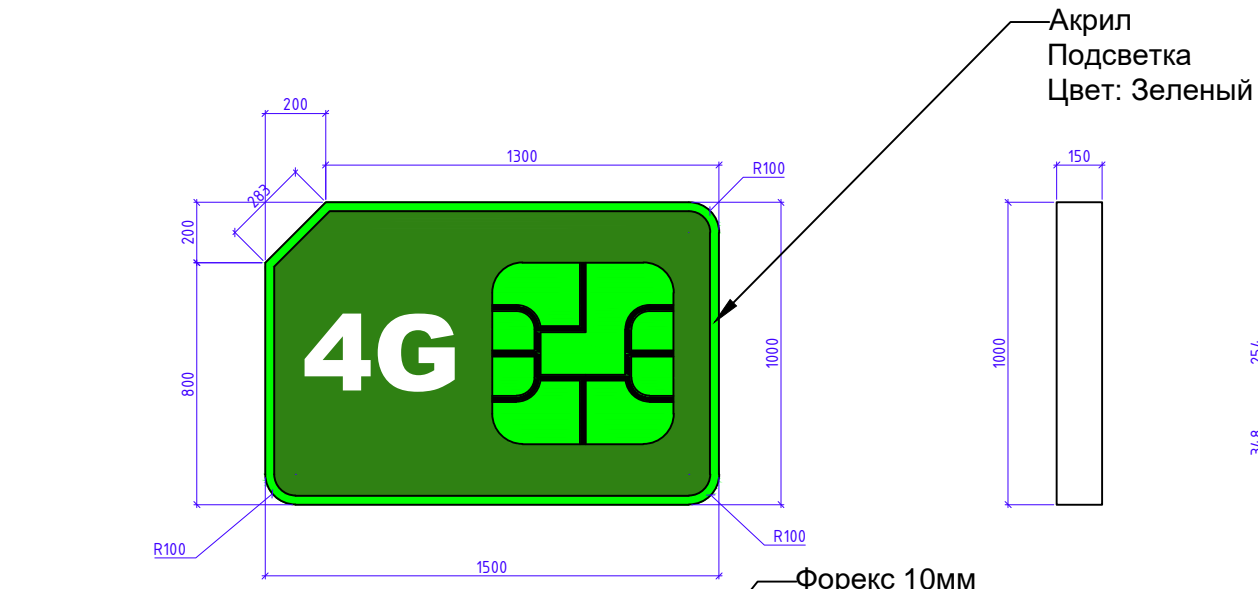





\*\*\*Рекламная стелла на крыше ЦПО в форме Сим карты  
 Состоит из двух зеркально отраженных СИМ карт  
 Стоящих под углом относительно торца ЦПО  
 Основной корпус из Форекса 10мм  
 Габариты: 1500\*1000\*150мм  
 Каркас: внутри из мет. труб 20\*20  
 Основная стойка (ножки) Тр. 40\*60
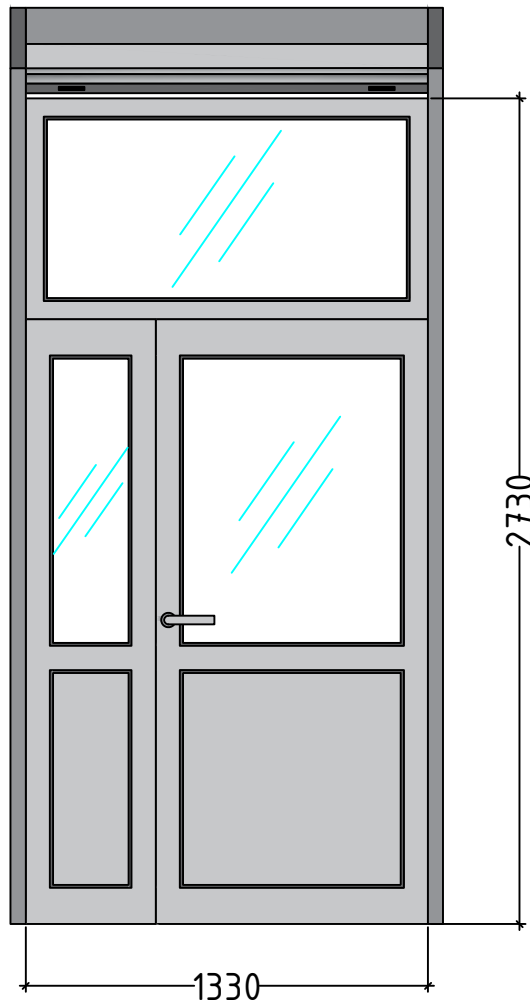
|        |               |  |  |                                     |        |      |        |
|--------|---------------|--|--|-------------------------------------|--------|------|--------|
|        |               |  |  |                                     | Стадия | Лист | Листов |
| Дизайн | Саматов Н. Б. |  |  | ЦПО Кызыл Суу                       | РП     | 22   | 30     |
|        |               |  |  | Корпус рекламной стеллы<br>SIM Card |        |      |        |

## Рольставни



## Стены:

|   |                                    |   |
|---|------------------------------------|---|
|  | Водоэмульсия<br>Цвет: Белый        | Покраска стен подсобного помещения и потолка - 34.5м <sup>2</sup> |
|  | Водоэмульсия<br>Цвет: Светло-серый | Покраска стен зал продаж - 53.8м <sup>2</sup>                     |
|  | Алюкобонд<br>Цвет: Зеленый         | Обшивка фасада и вывески - 10.8м <sup>2</sup>                     |
|  | ЛДСП 16мм<br>Цвет: Дуб золотой     | Обшивка стен - 2.2м <sup>2</sup>                                  |

## Спецификации материалов входной группы :

| Наименование       | Кол.во            | Материал   | Размеры   | Прим. |
|--------------------|-------------------|------------|-----------|-------|
| Фермы              | 40.3 п/г          | тр. квадр. | 40*40*1.5 |       |
| Фермы              | 11.2 п/г          | тр. квадр. | 30*30*1.5 |       |
| Прогоны            | 33.6 п/г          | тр. квадр. | 20*20*1.5 |       |
| Каркас фронтона    | 18.5 п/г          | тр. квадр. | 40*40*1.5 |       |
| Балки              | 17.3 п/г          | тр. квадр. | 80*40*1.5 |       |
| Стойки             | 9.9п/г            | тр. квадр. | 60*60*1.5 |       |
| Кровля             | 8.5м <sup>2</sup> | Профлист   |           |       |
| Водосточный желоб  | 6.8м              | Профлист   | 90*70     |       |
| Водосточная труба  | 6.6м              | Профлист   |           |       |
| Потолок ПВХ панель | 8.5м <sup>2</sup> | Профлист   |           |       |

|        |               |  |  |                                 |        |      |        |
|--------|---------------|--|--|---------------------------------|--------|------|--------|
| Дизайн | Саматов Н. Б. |  |  | ЦПО Кызыл Суу                   | Стадия | Лист | Листов |
|        |               |  |  |                                 | РП     | 23   | 30     |
|        |               |  |  | Спецификации материалов отделки |        |      |        |



Главный фасад после реконструкции



Главный фасад после реконструкции



Главный фасад после реконструкции



Главный фасад.  
Каркас



Главный фасад.  
Каркас



Главный фасад.  
Каркас

