






 MEGA

13
13th anniversary





MEGA




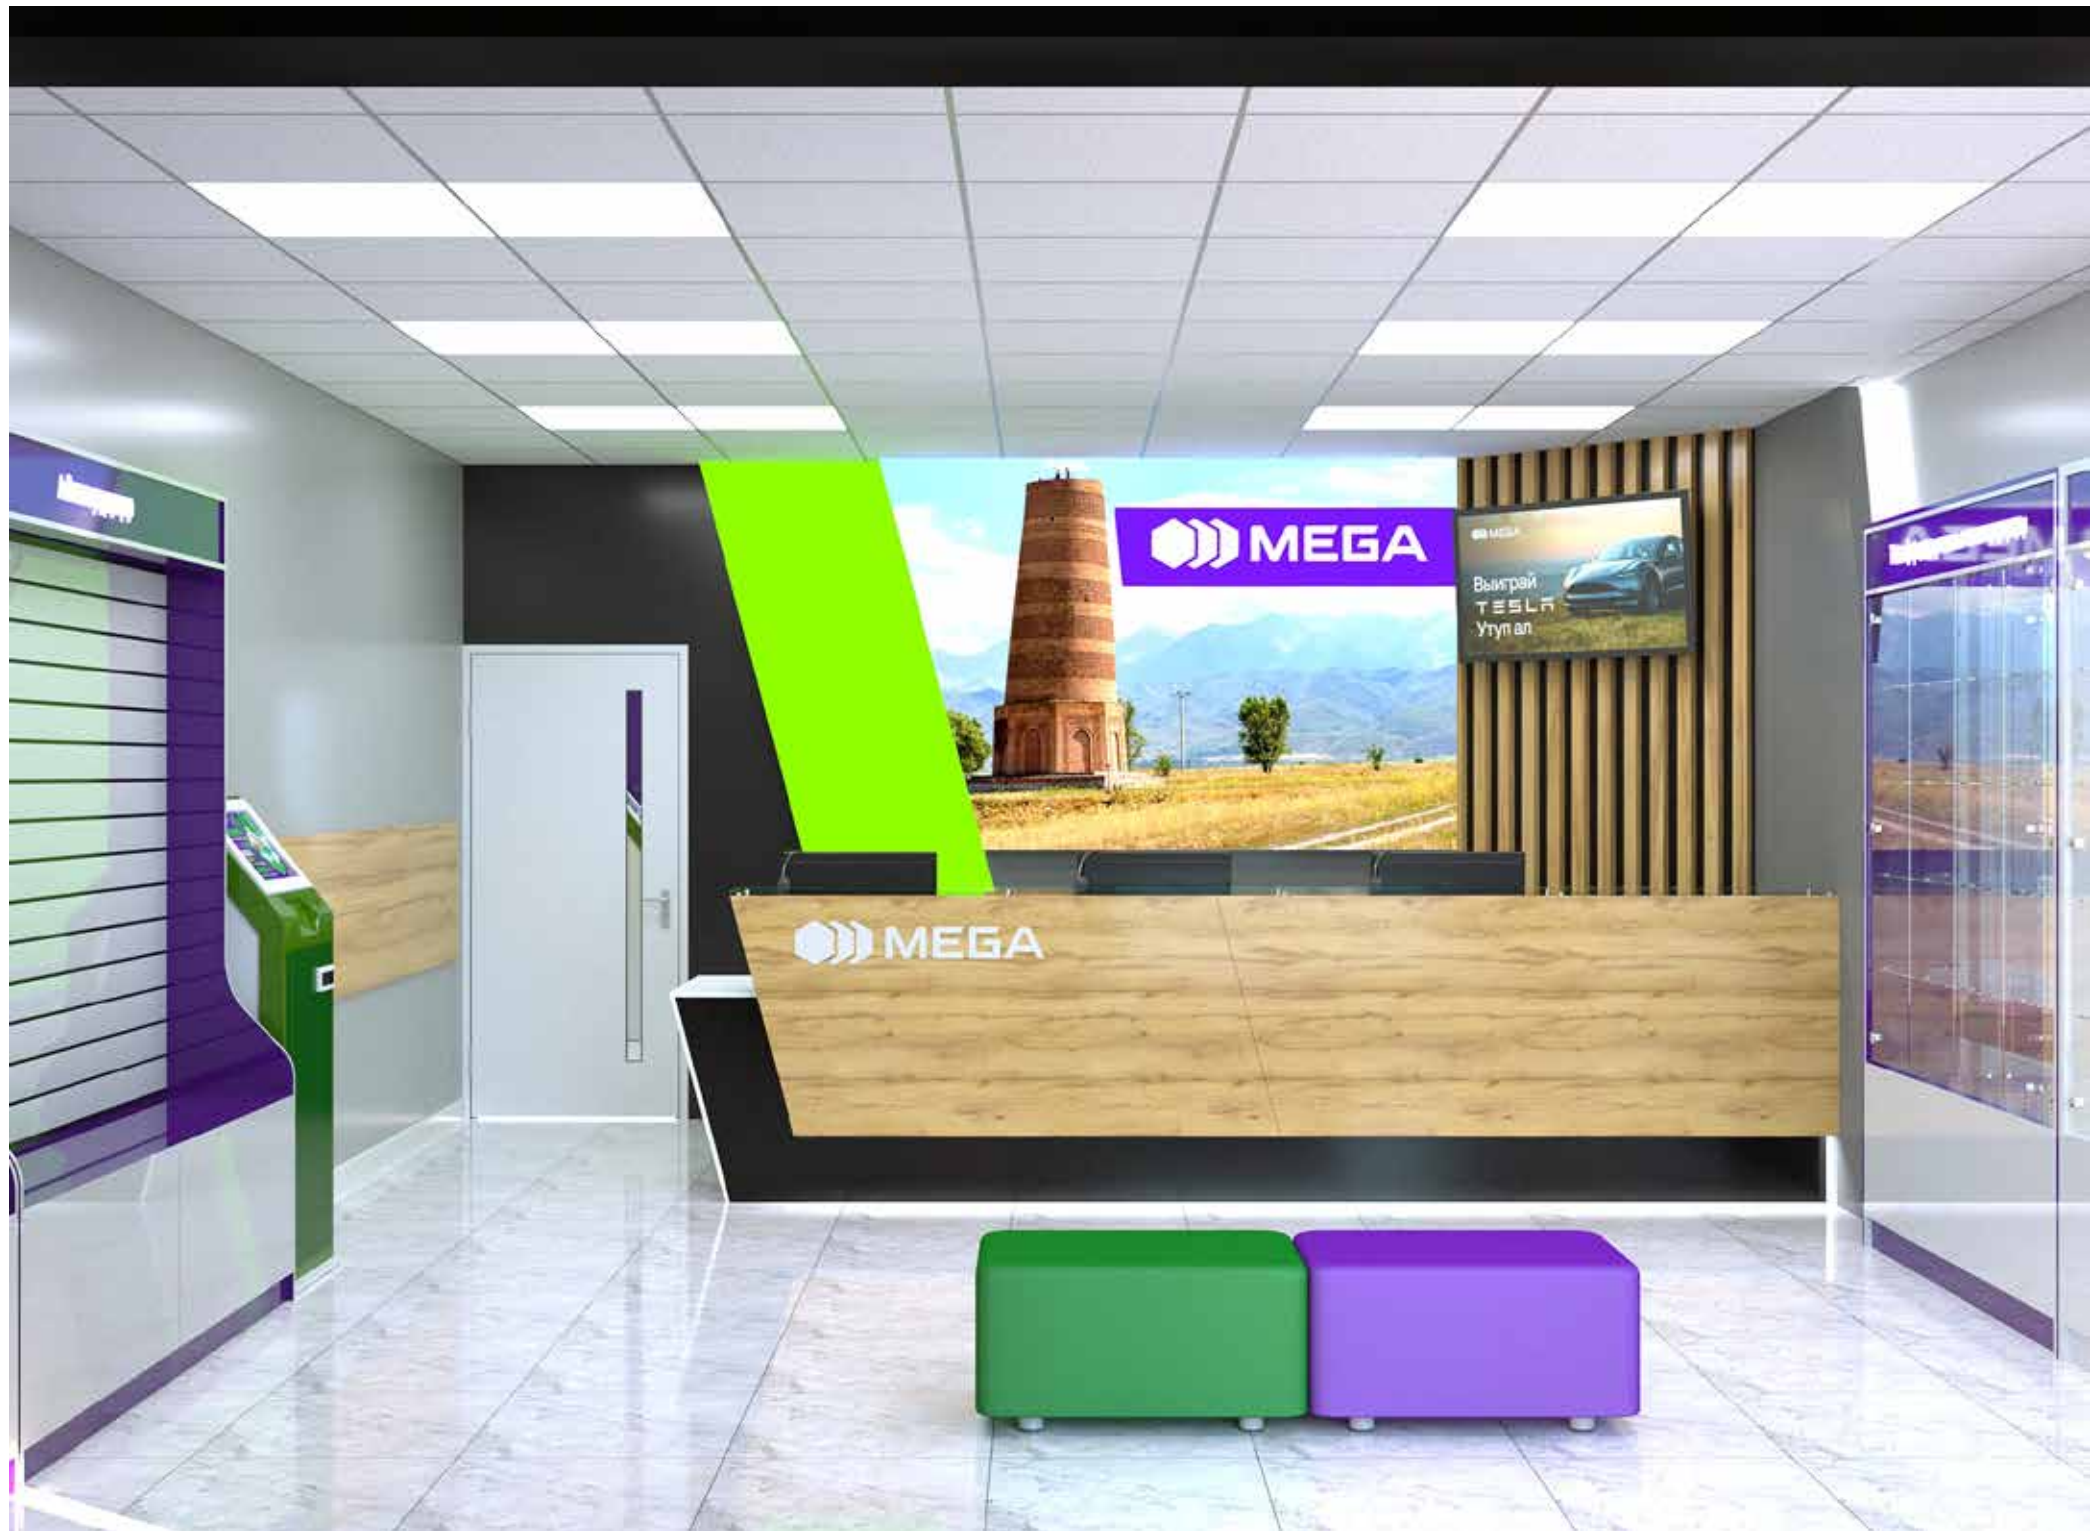





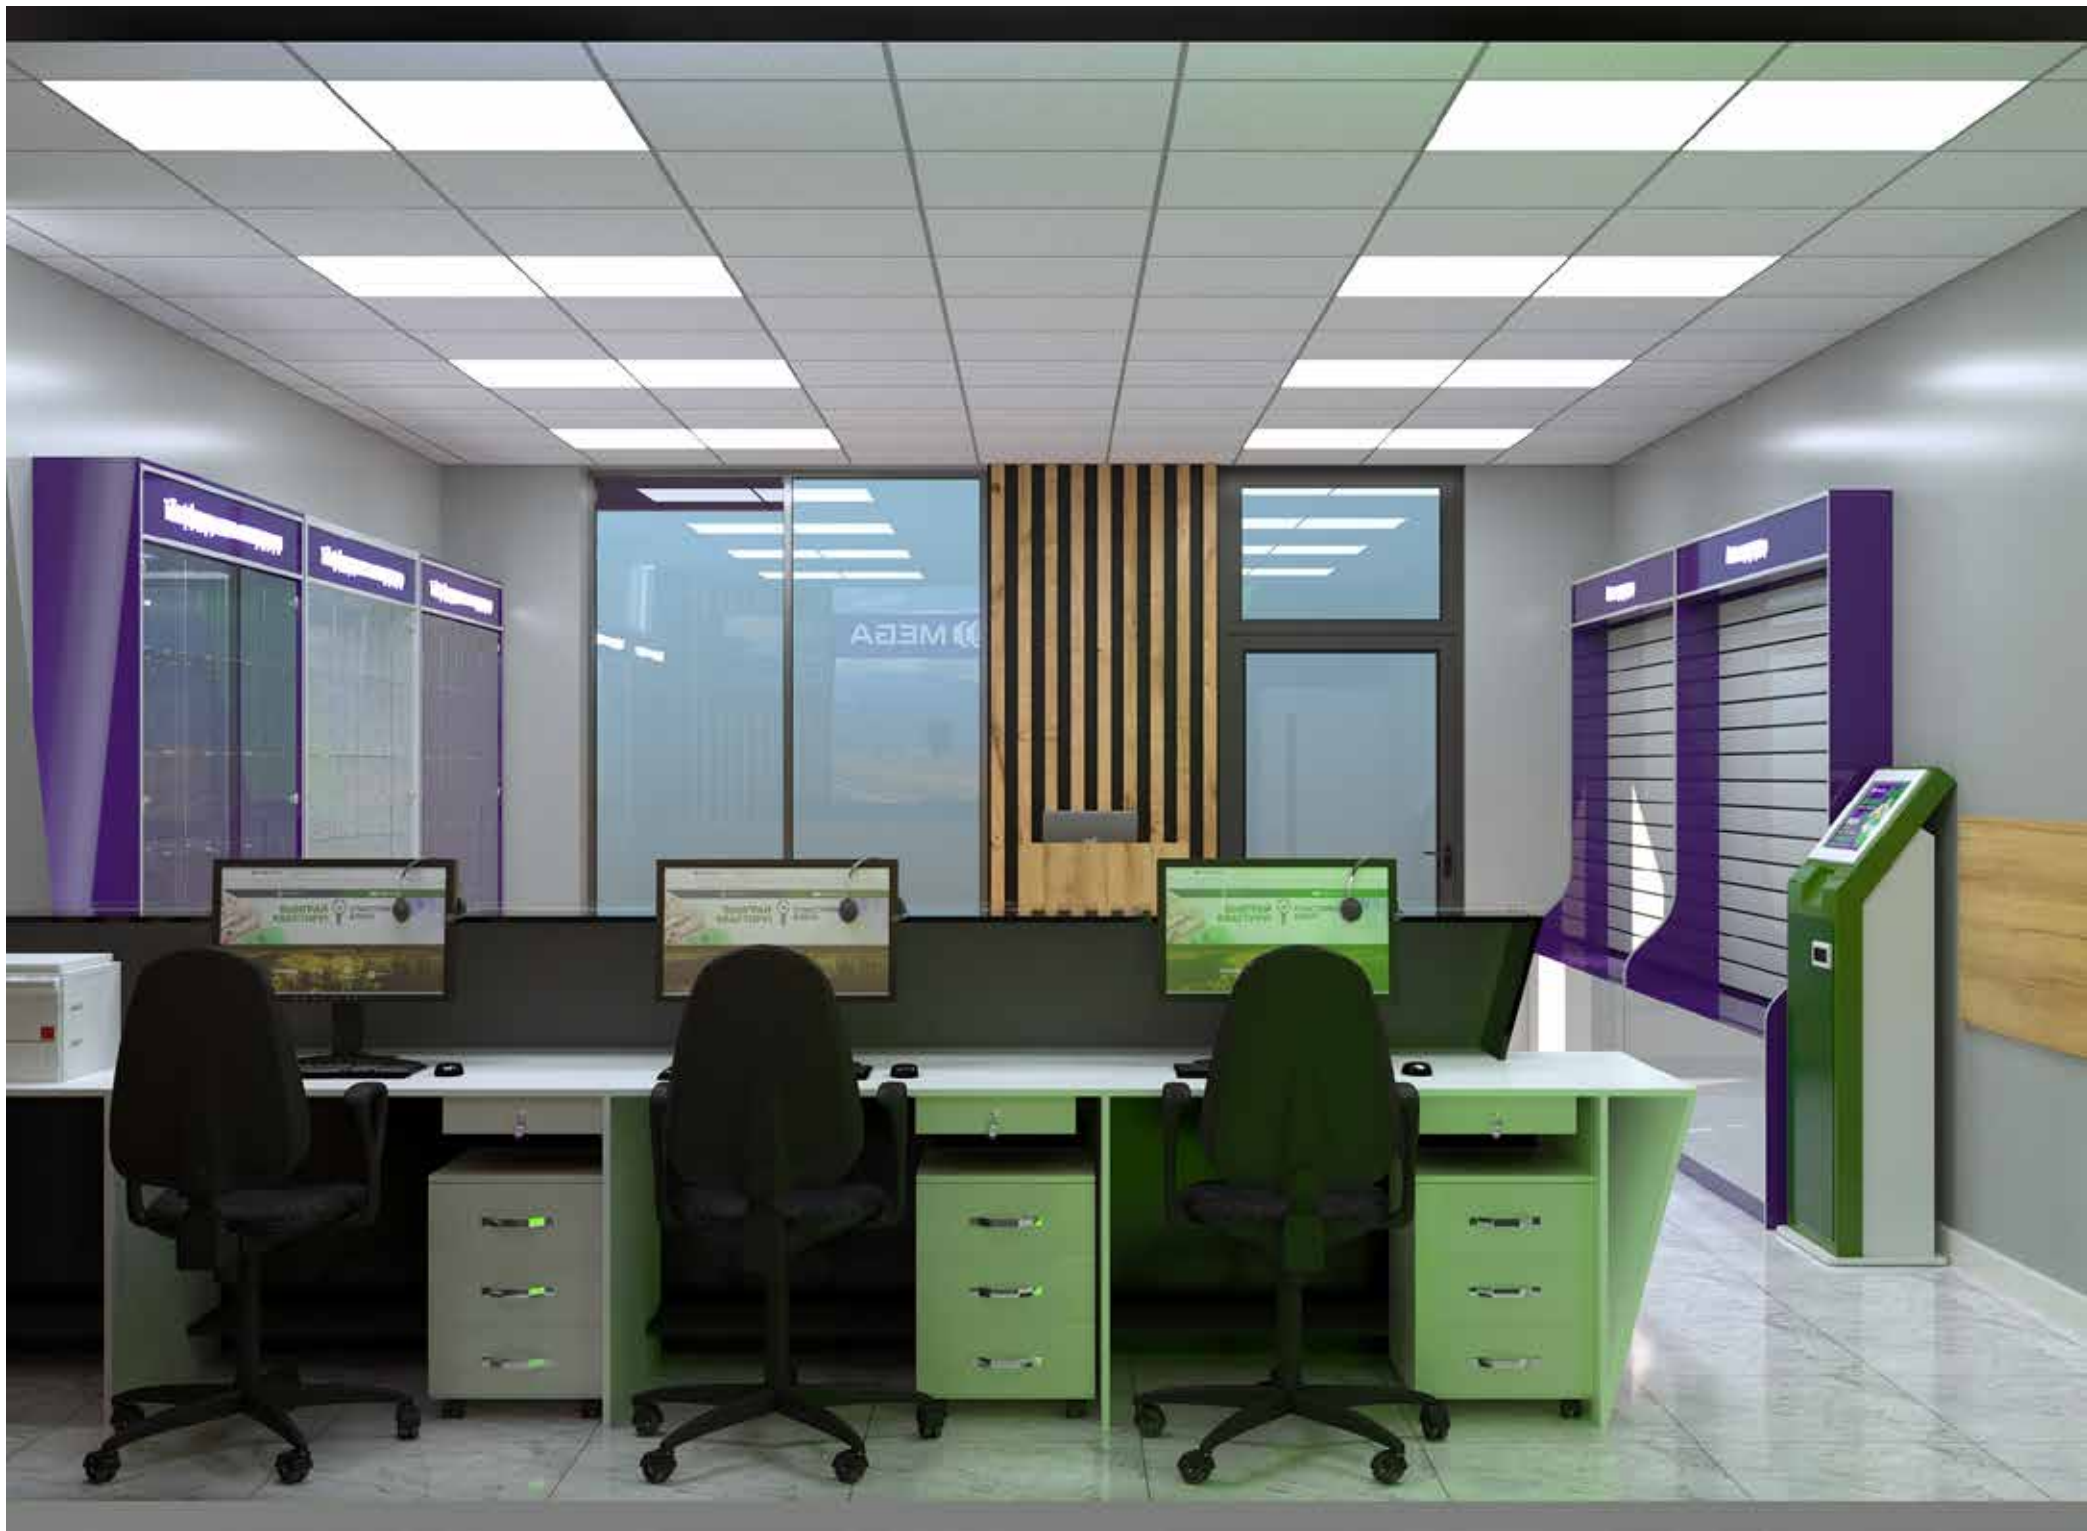

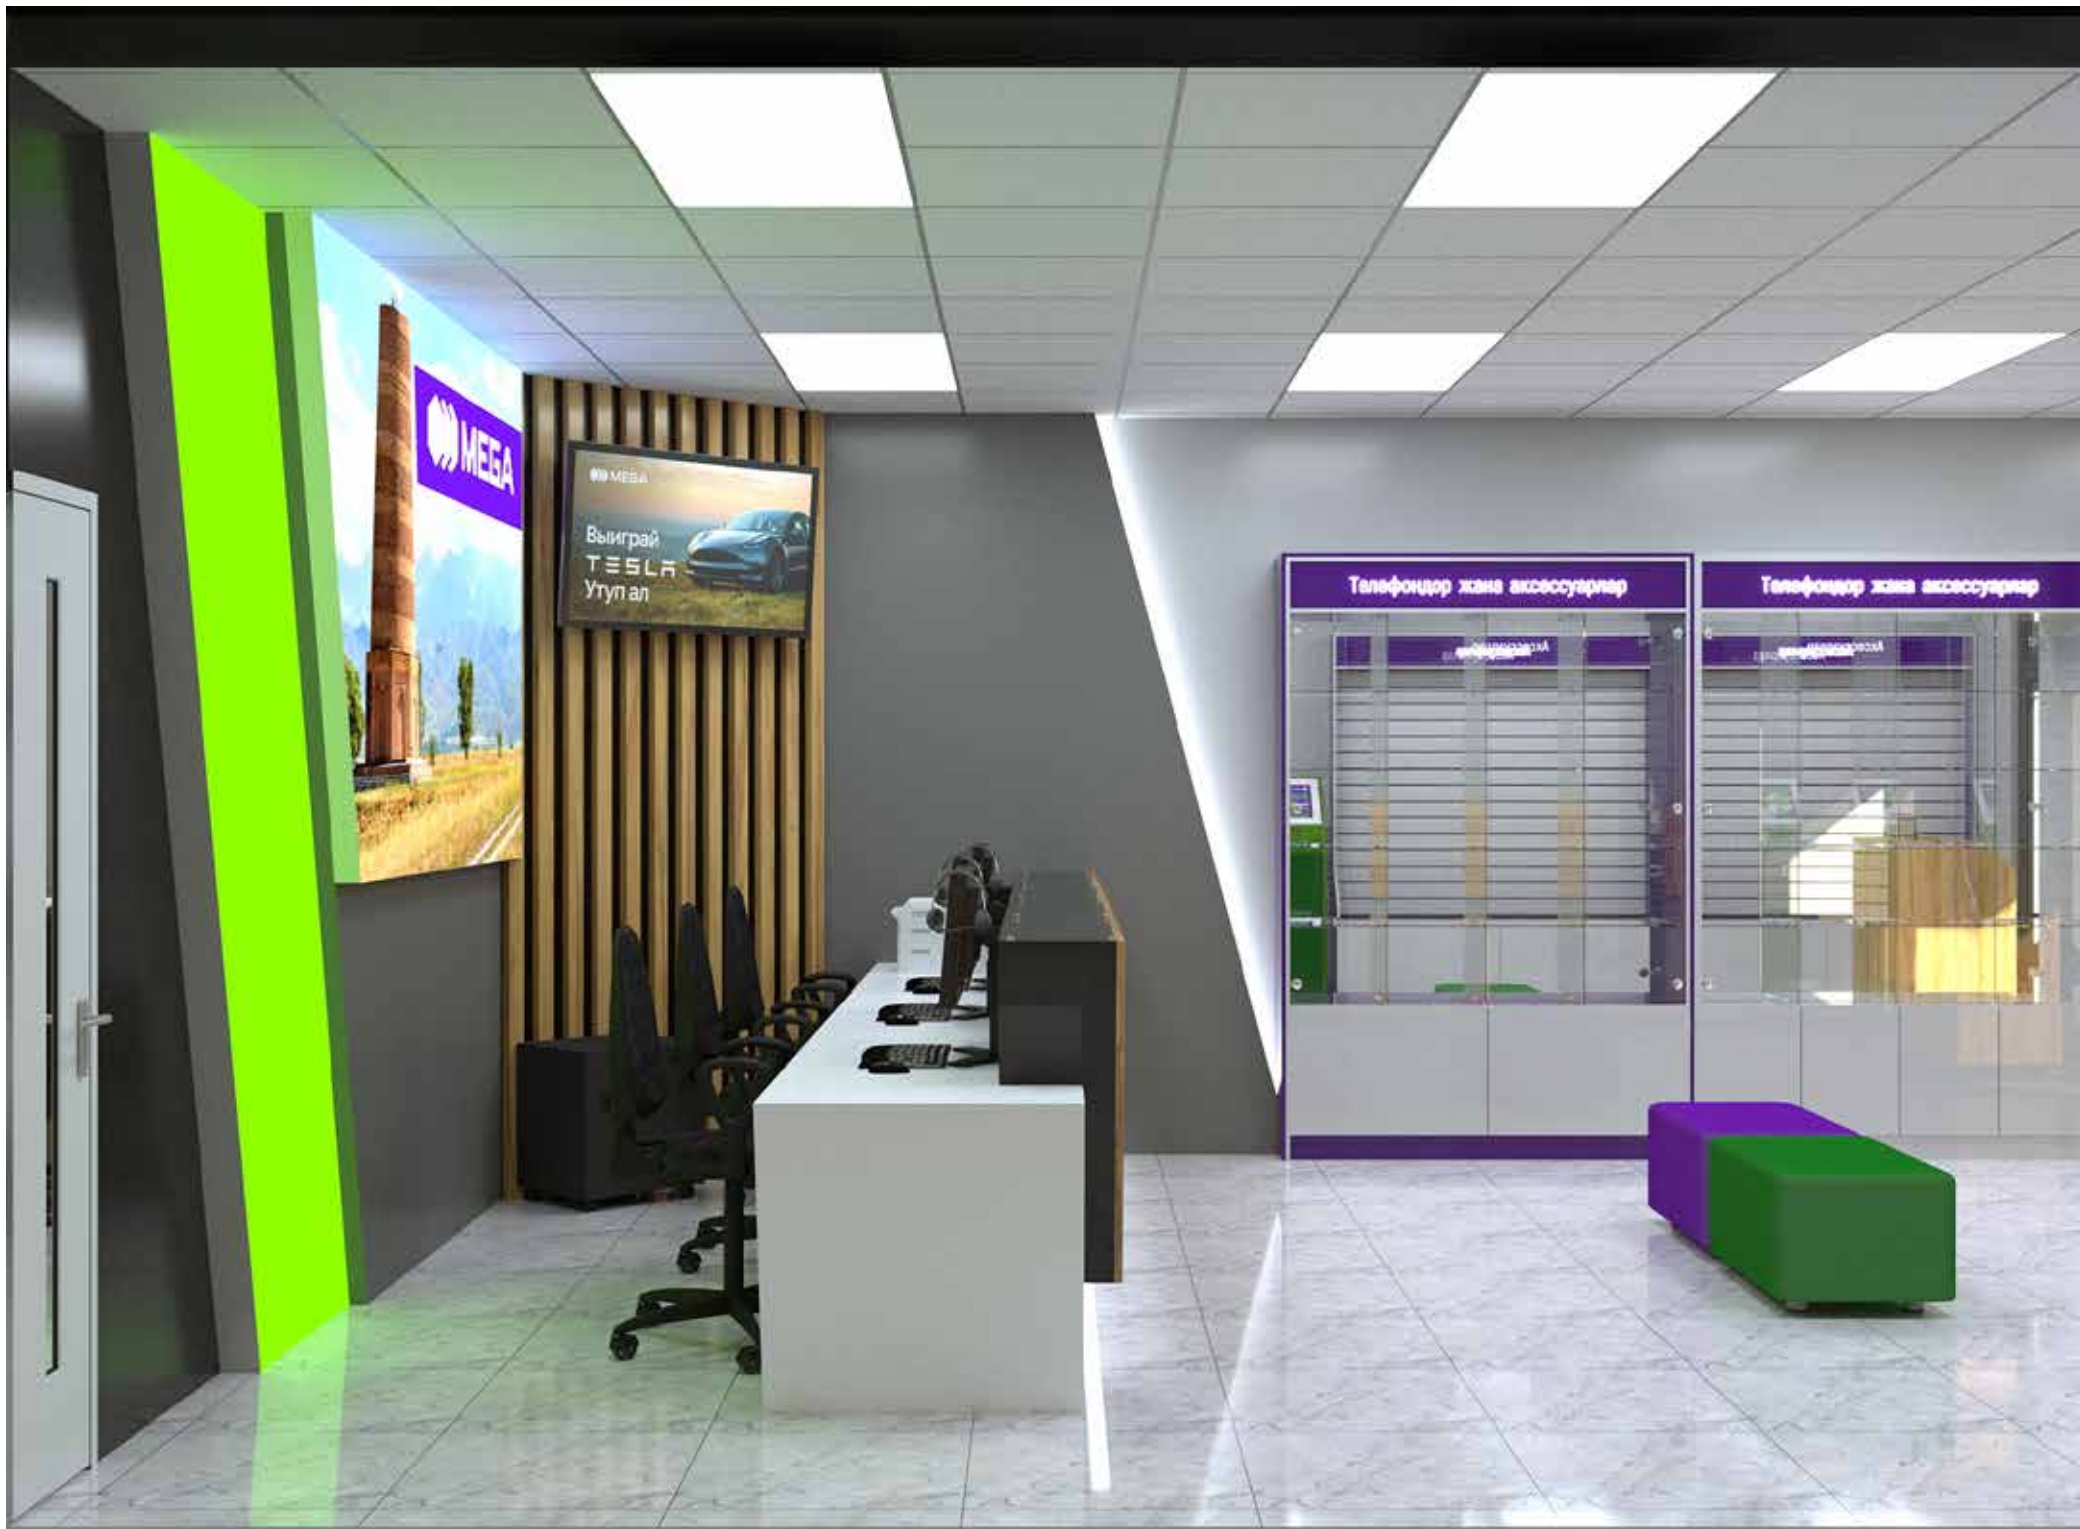

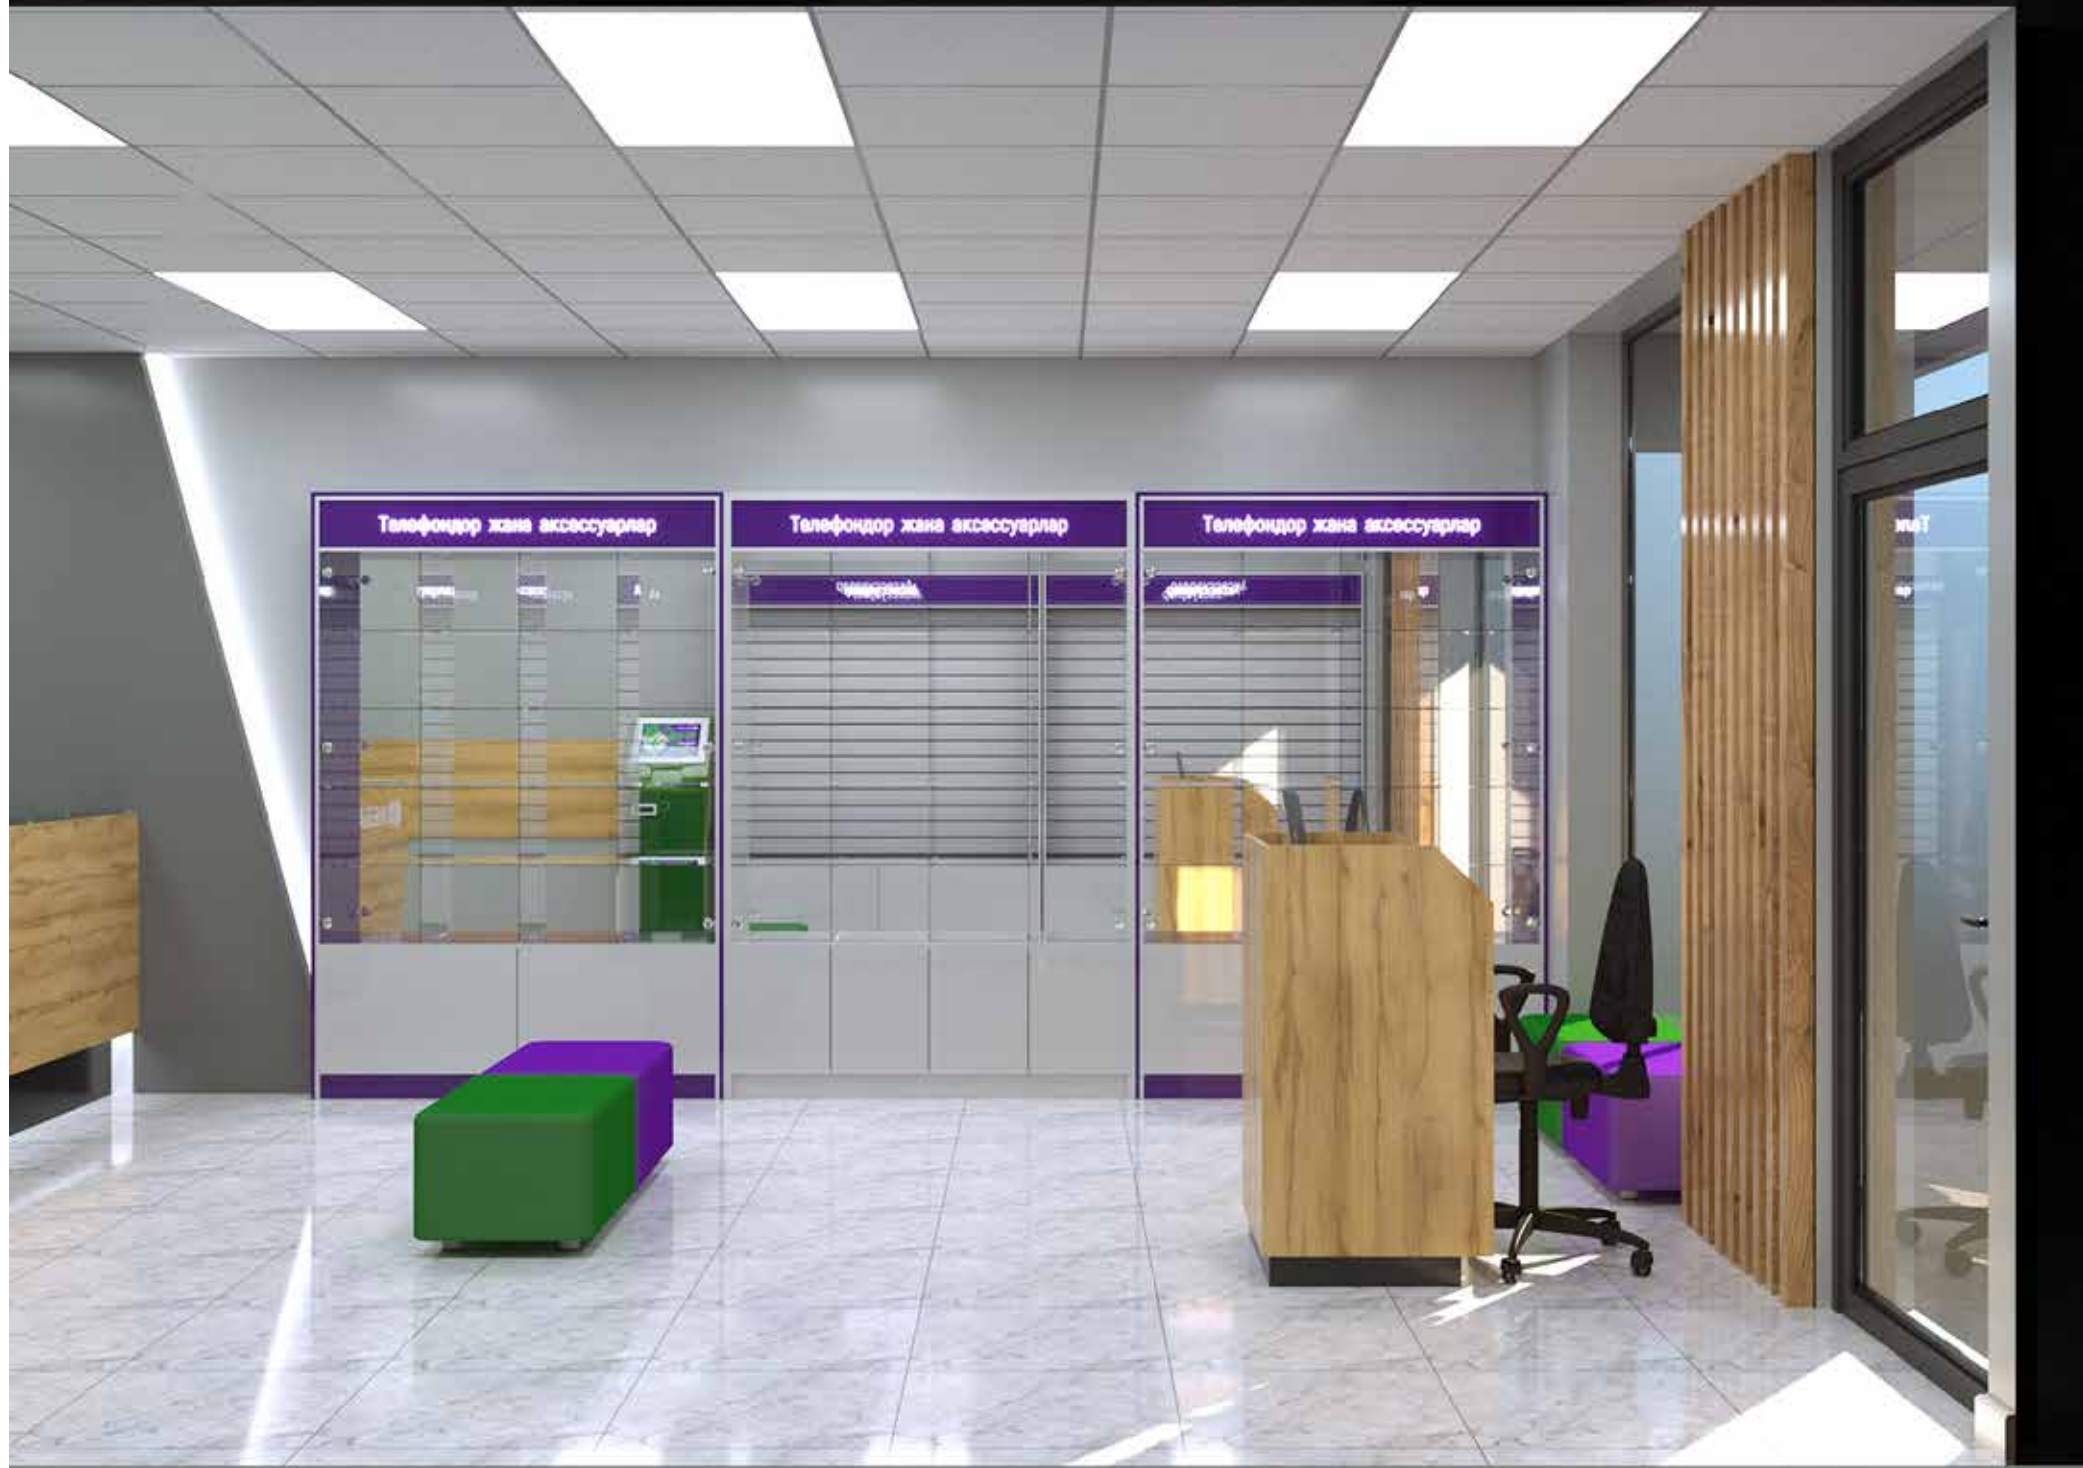

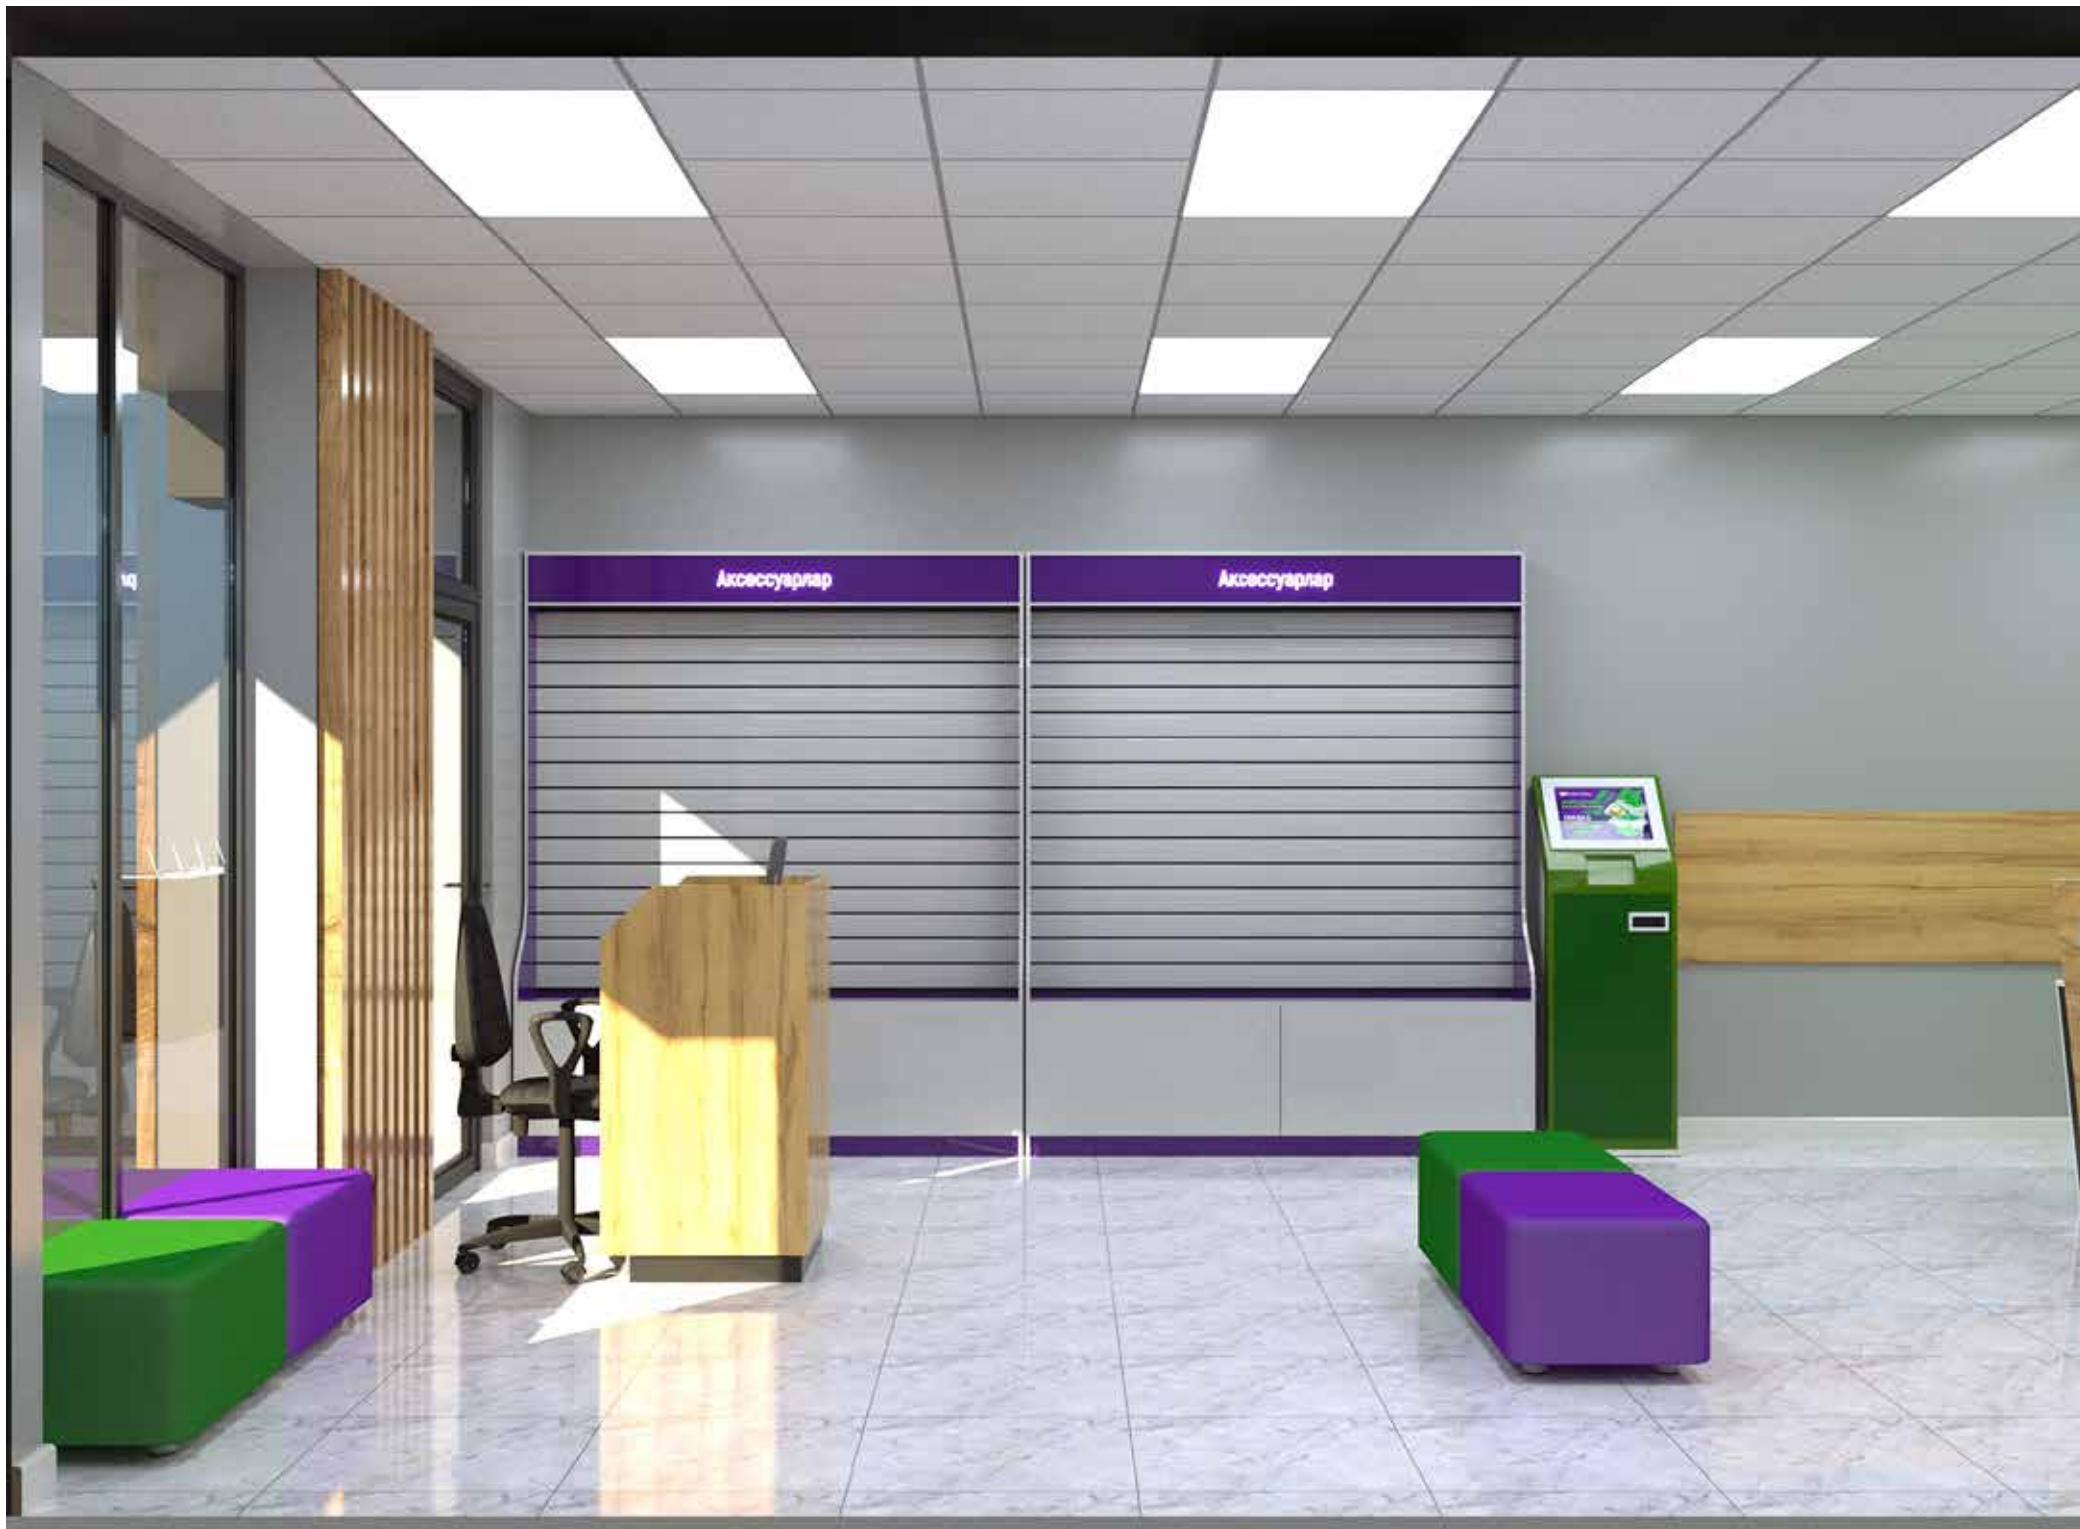

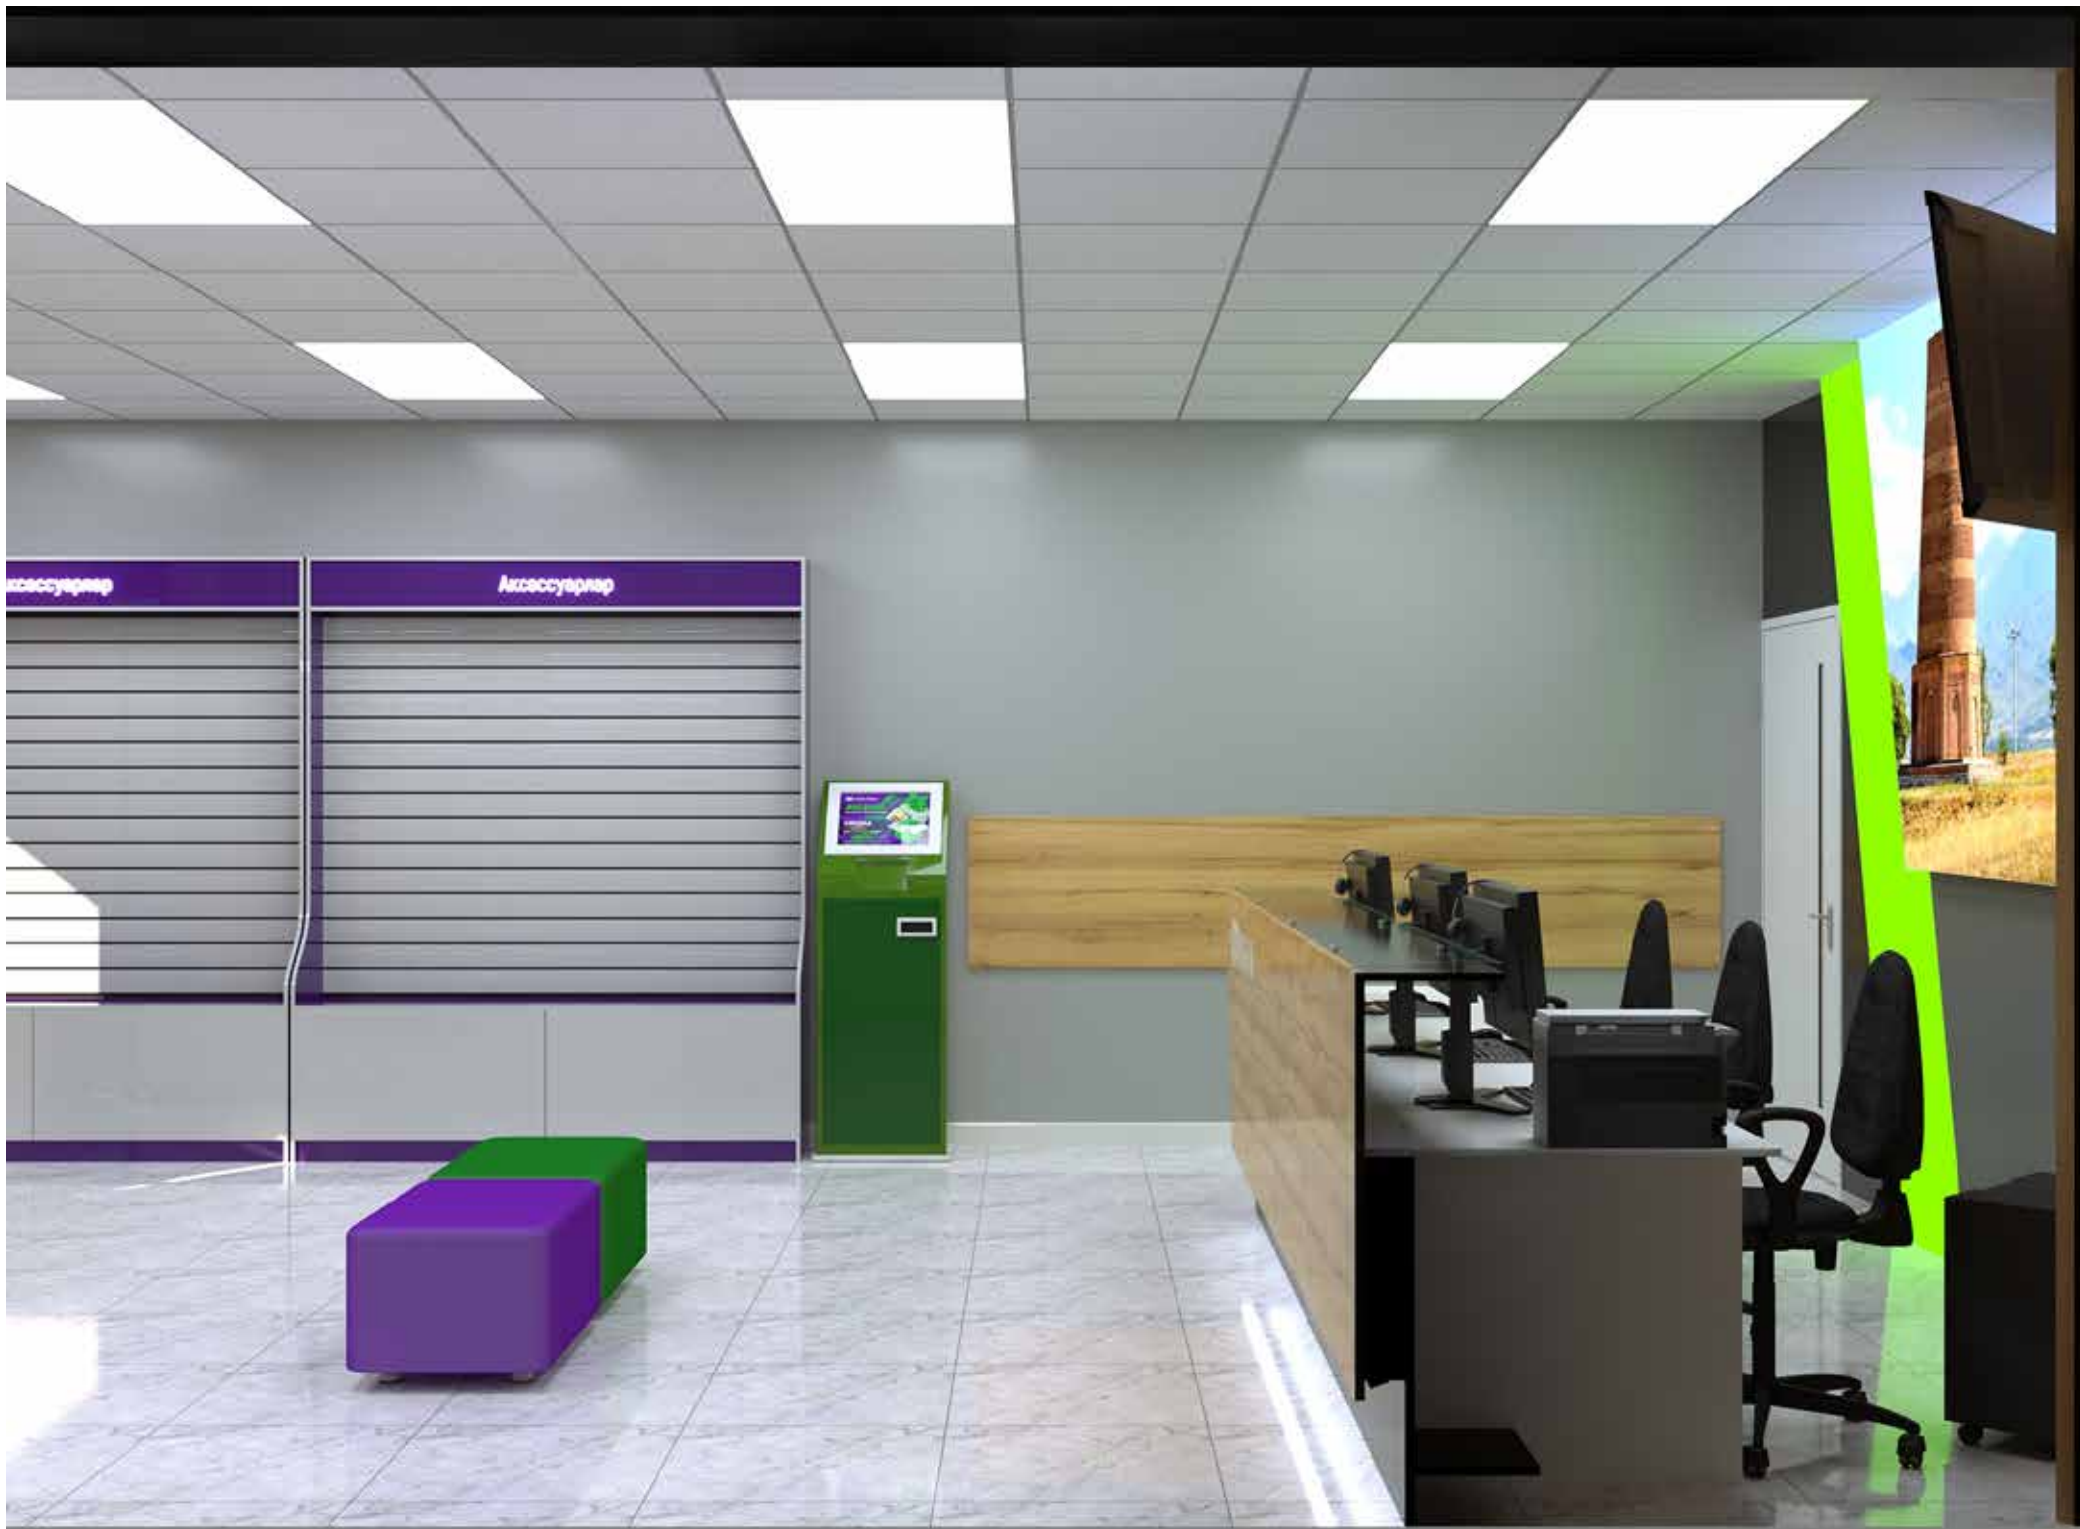


 **MEGA**

 MEGA


Выйграй
TESLA
Утуп ал




EGA

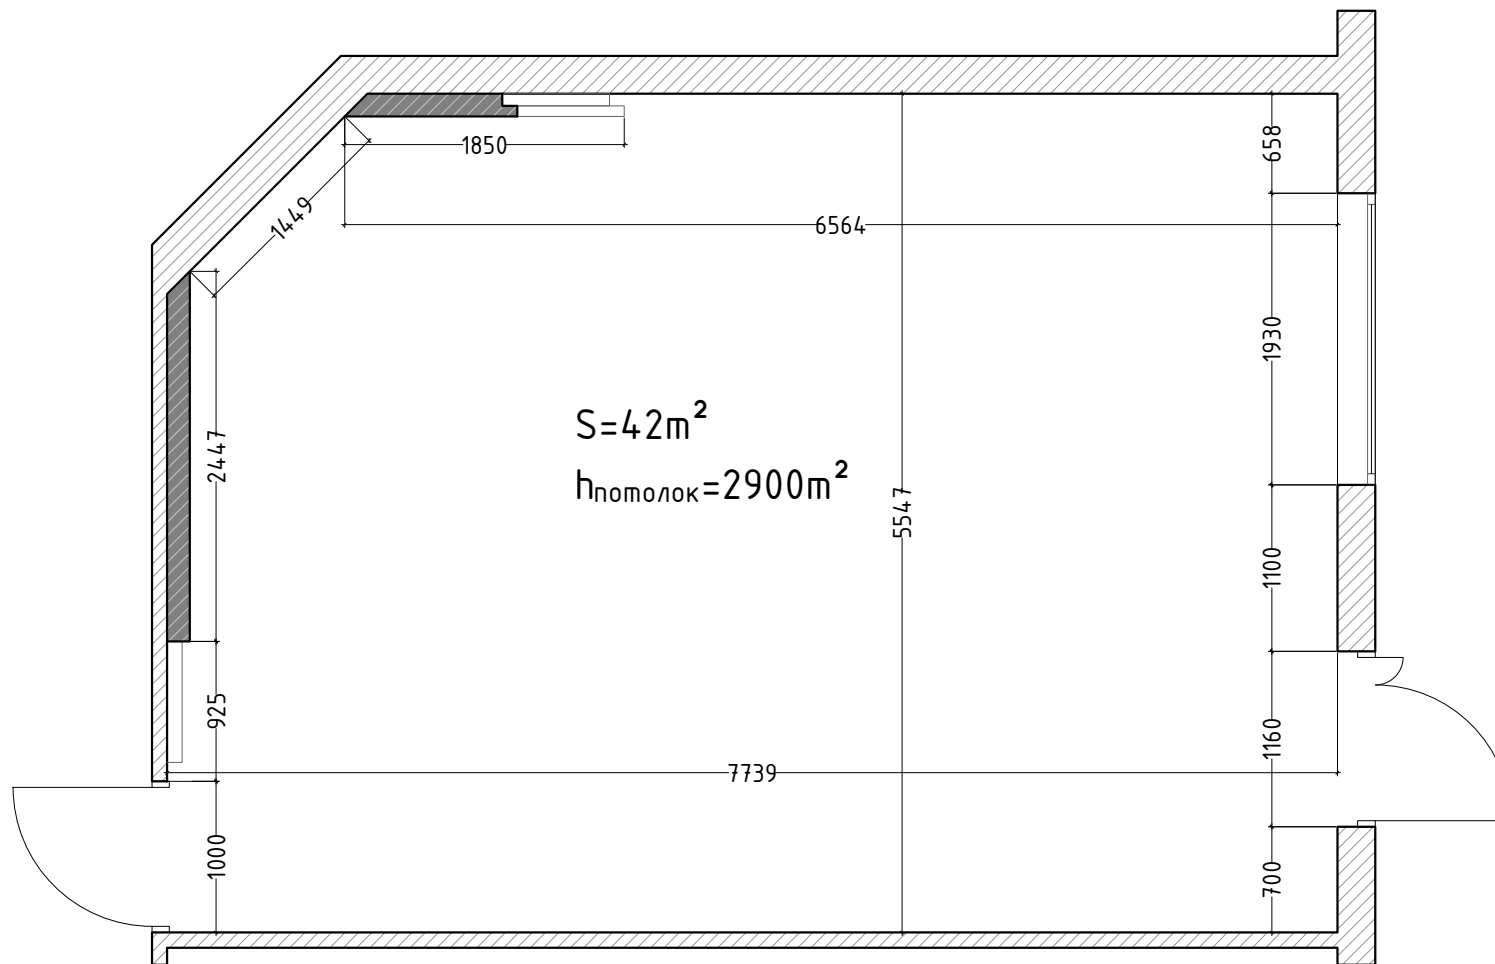

Дизайн	Саматов Н. Б.			ЦПО ОШ 4	Стадия	Лист	Листов
					РП	2	30
				Существующий план стен			

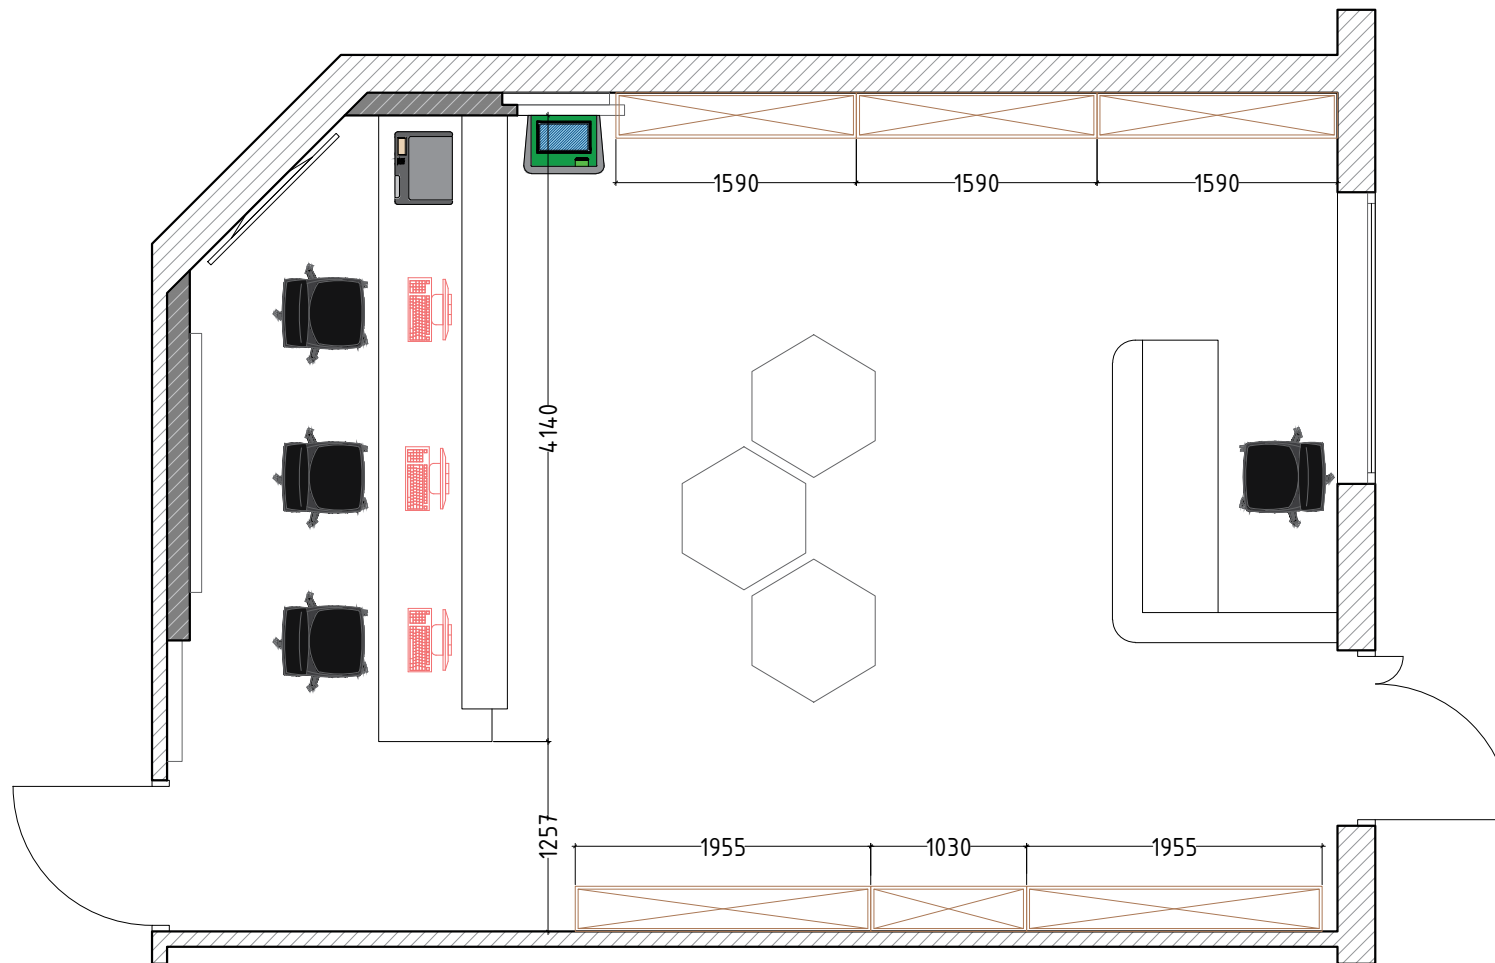

Дизайн	Саматов Н. Б.			ЦПО ОШ 4	Стадия	Лист	Листов
					РП	3	30
				Существующая планировка			

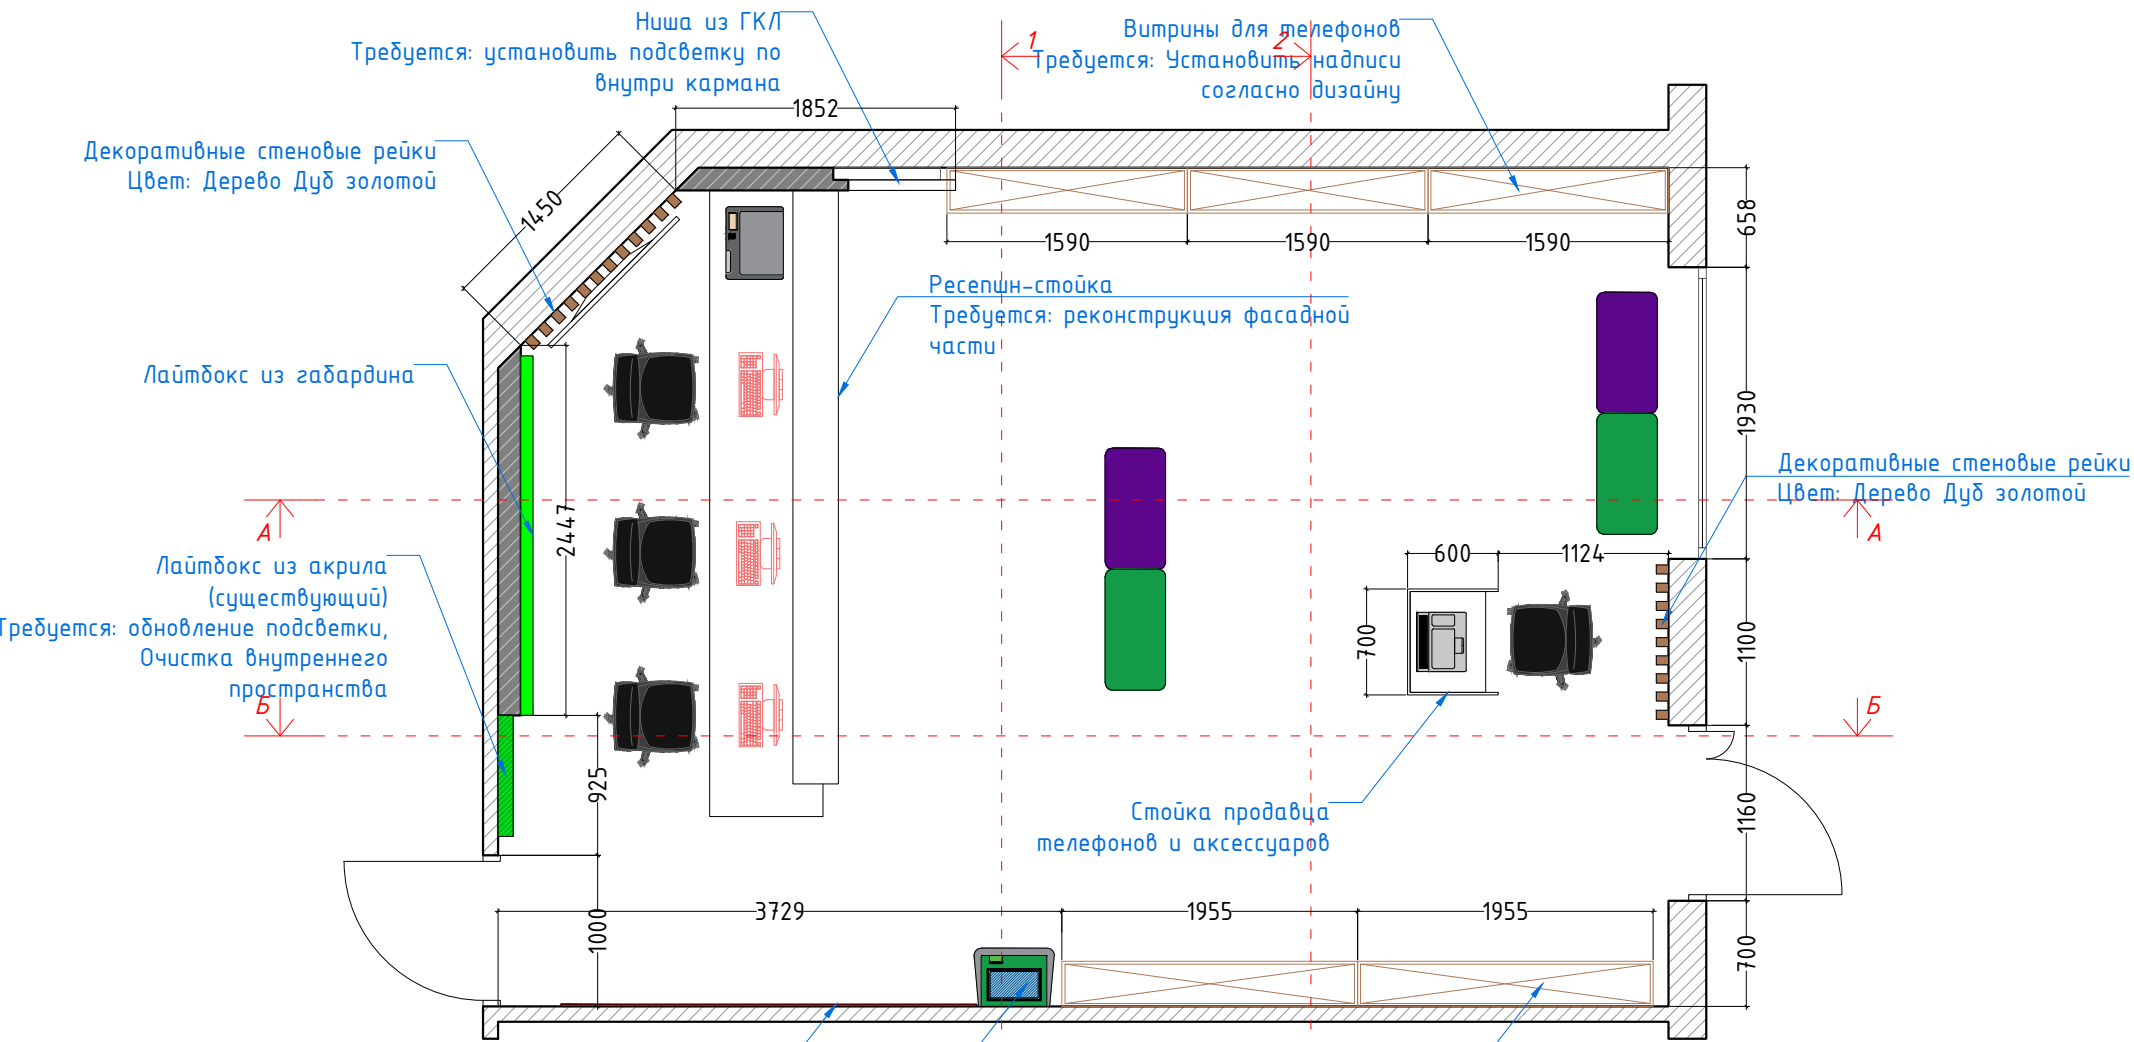

Ниша из ГКЛ
Требуется: установить подсветку по
внутри кармана

Витрины для телефонов
Требуется: Установить надписи
согласно дизайну

Декоративные стеновые рейки
Цвет: Дерево Дуб золотой

Лайтбокс из габардина

Ресепшн-стойка
Требуется: реконструкция фасадной
части

Декоративные стеновые рейки
Цвет: Дерево Дуб золотой

Лайтбокс из акрила
(существующий)
Требуется: обновление подсветки,
Очистка внутреннего
пространства

Стойка продавца
телефонов и аксессуаров

Защитная обшивка стены
ЛДСП 16мм
Цвет: Дерево Дуб
Высота: 600мм
Длина: 2750мм


Терминал
для оплаты

Витрины для телефонов
Требуется: Установить надписи
согласно дизайну



Дизайн	Саматов Н. Б.			ЦПО ОШ 4	Стадия	Лист	Листов
					РП	4	30
				План перепланировки			



Керамогранитная плитка
Формат: 60*60см
Цвет: Белый мрамор
РАСХОД: 42м²

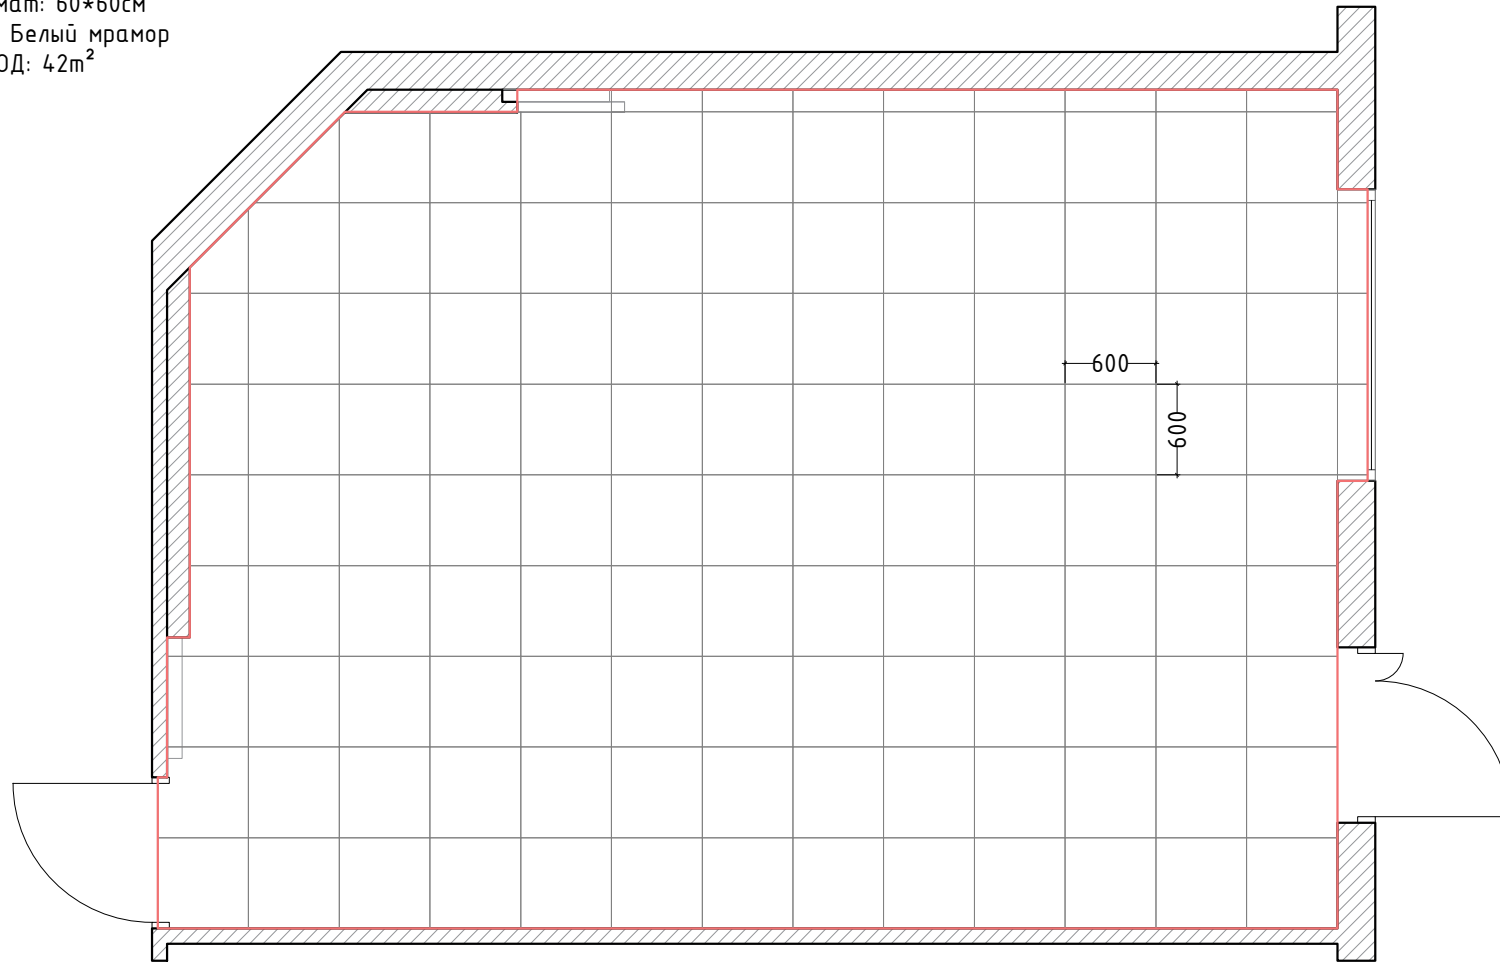

				ЦПО ОШ 4	Стадия	Лист	Листов
Дизайн	Саматов Н. Б.				РП	5	30
				План напольного покрытия			

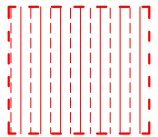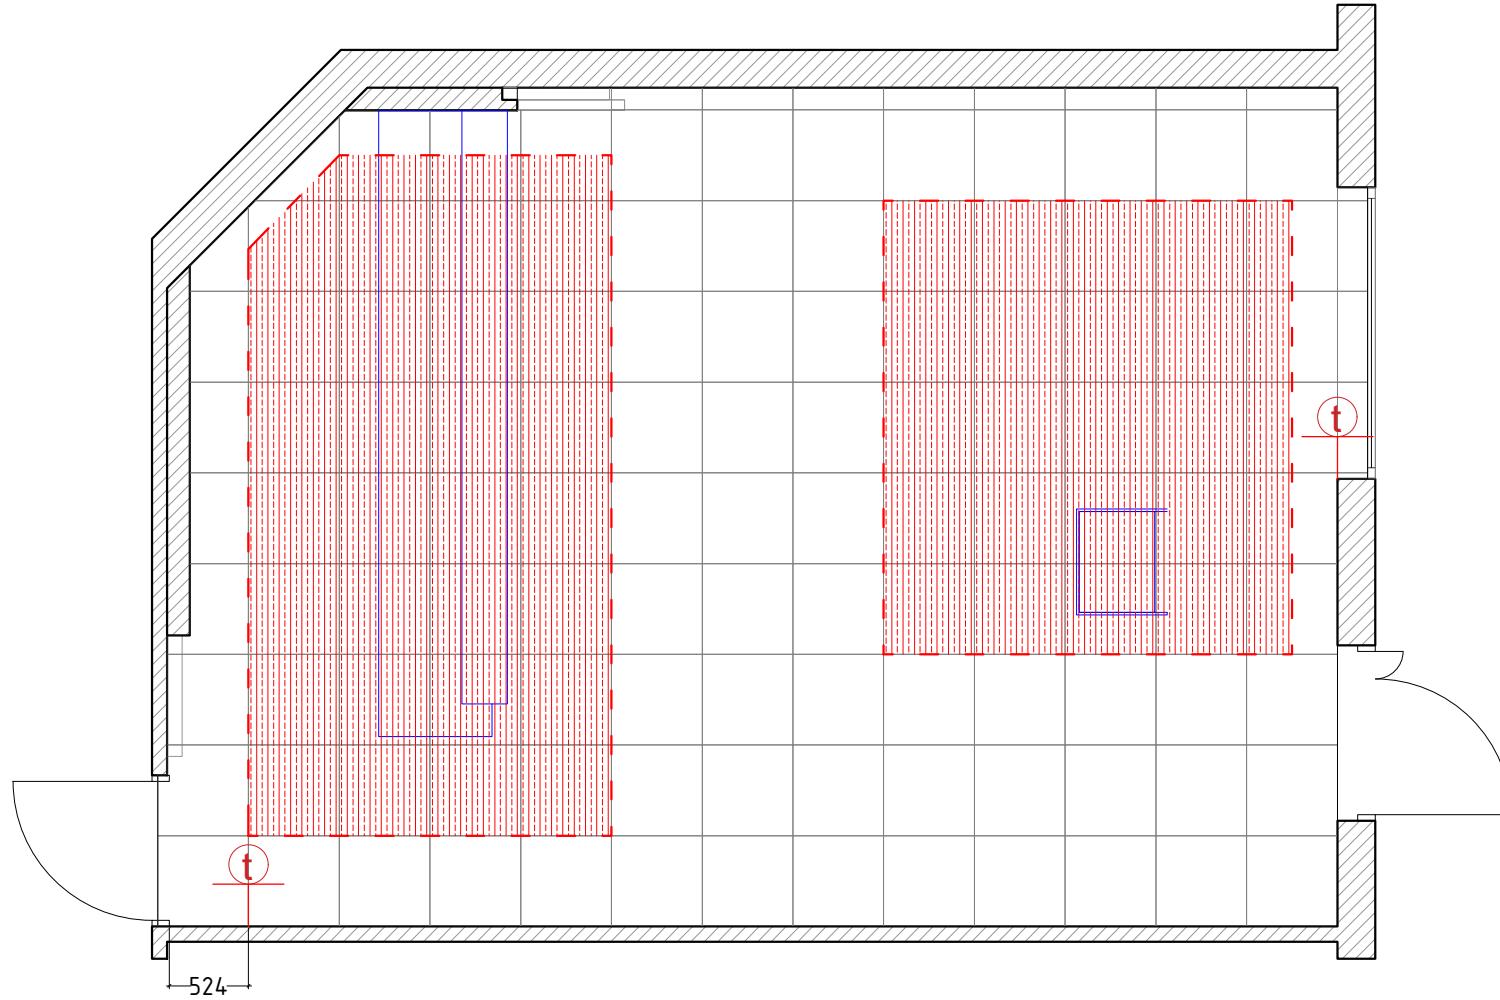


Теплый пол
РАСХОД=18,7м²



Терморегулятор


Дизайн	Саматов Н. Б.			ЦПО ОШ 4	Стадия	Лист	Листов
					РП	6	30
				План теплого пола			

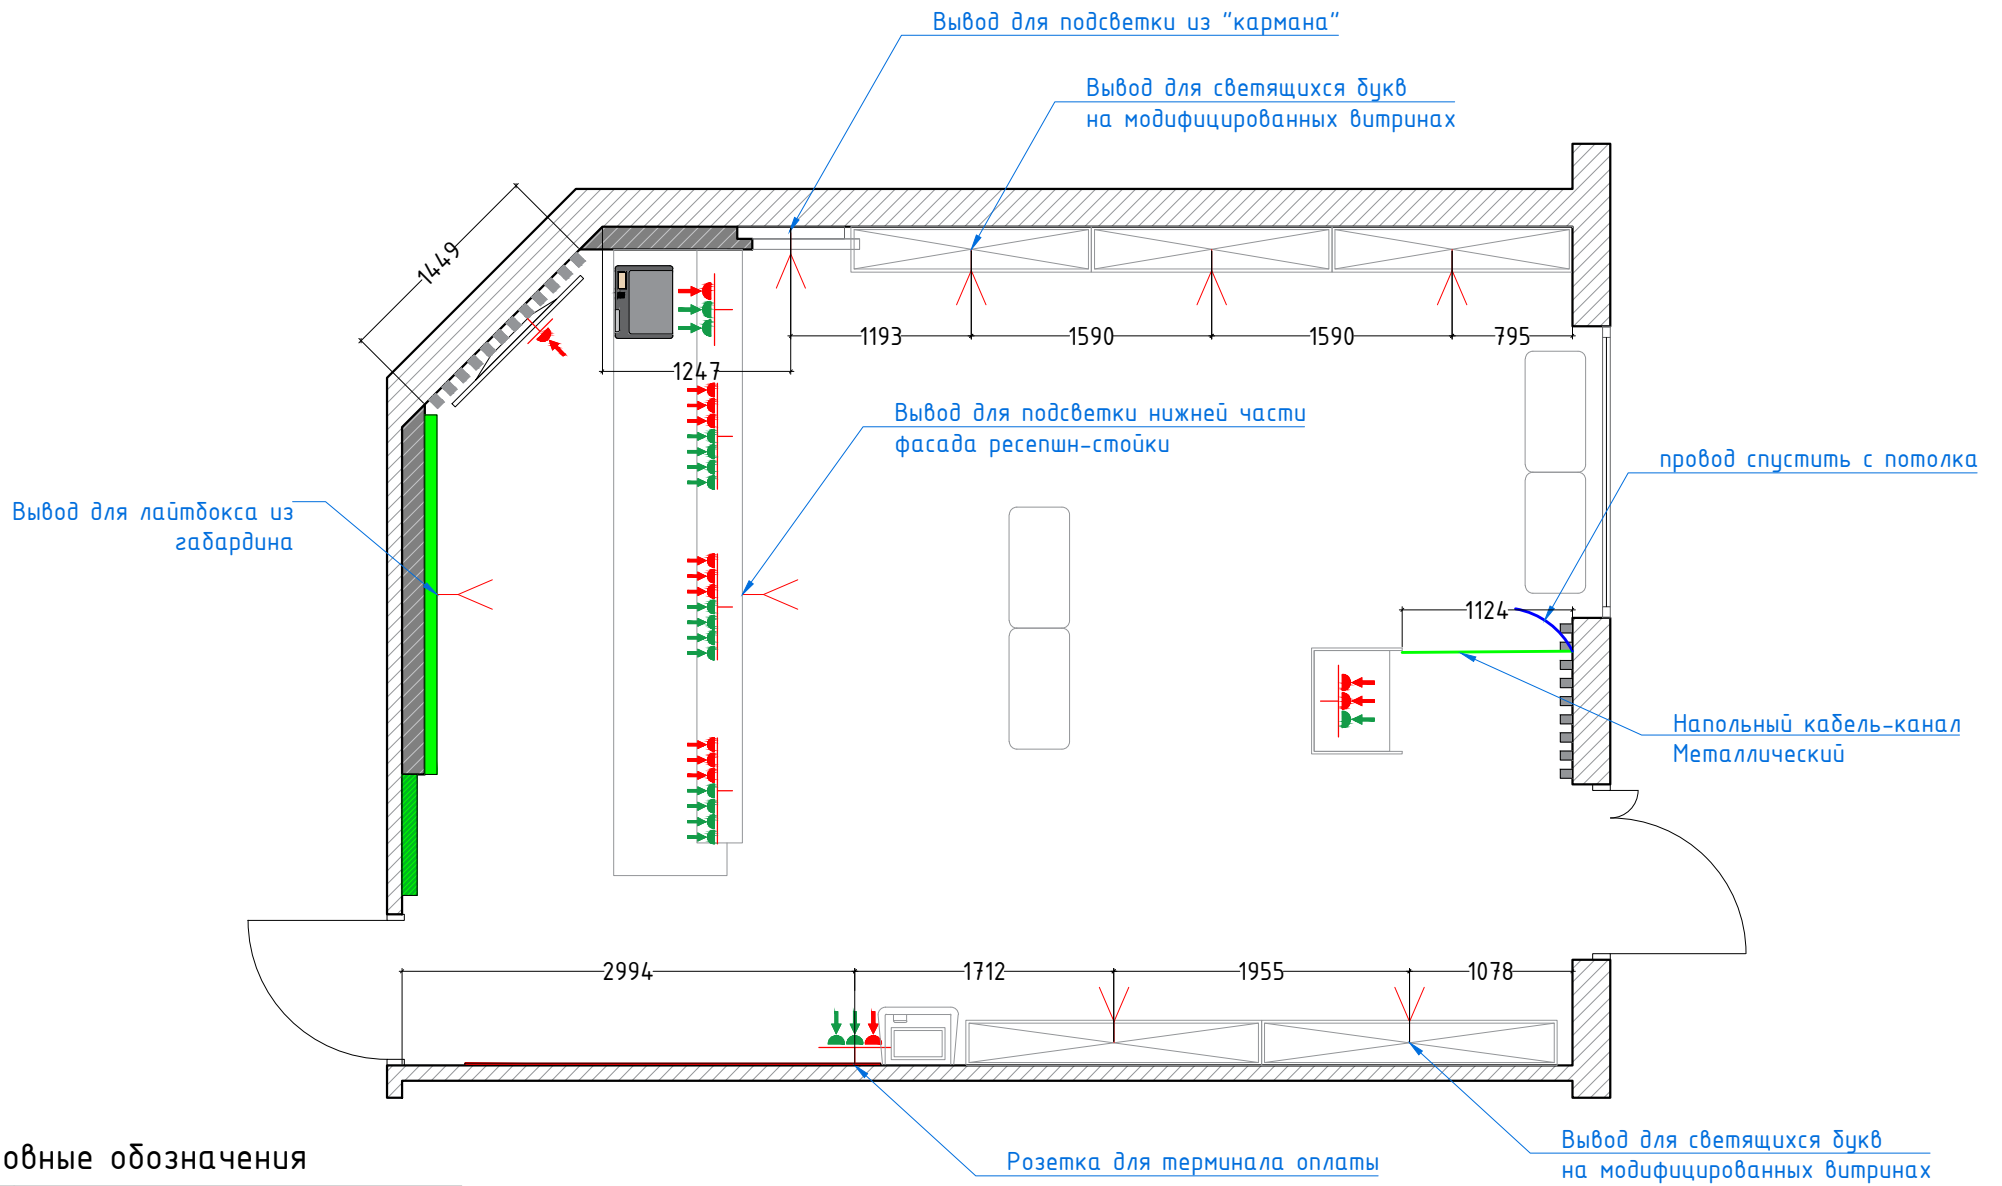


Условные обозначения

	Вывод электричества для подсветки
	220V
	IT сеть
	Место для монтажа (по умолчанию 30см)
	Эл.счетчик
	Ком. оборудование

Дизайн	Саматов Н. Б.			ЦПО ОШ 4	Стадия	Лист	Листов
					РП	7	30
				План розеточных групп			

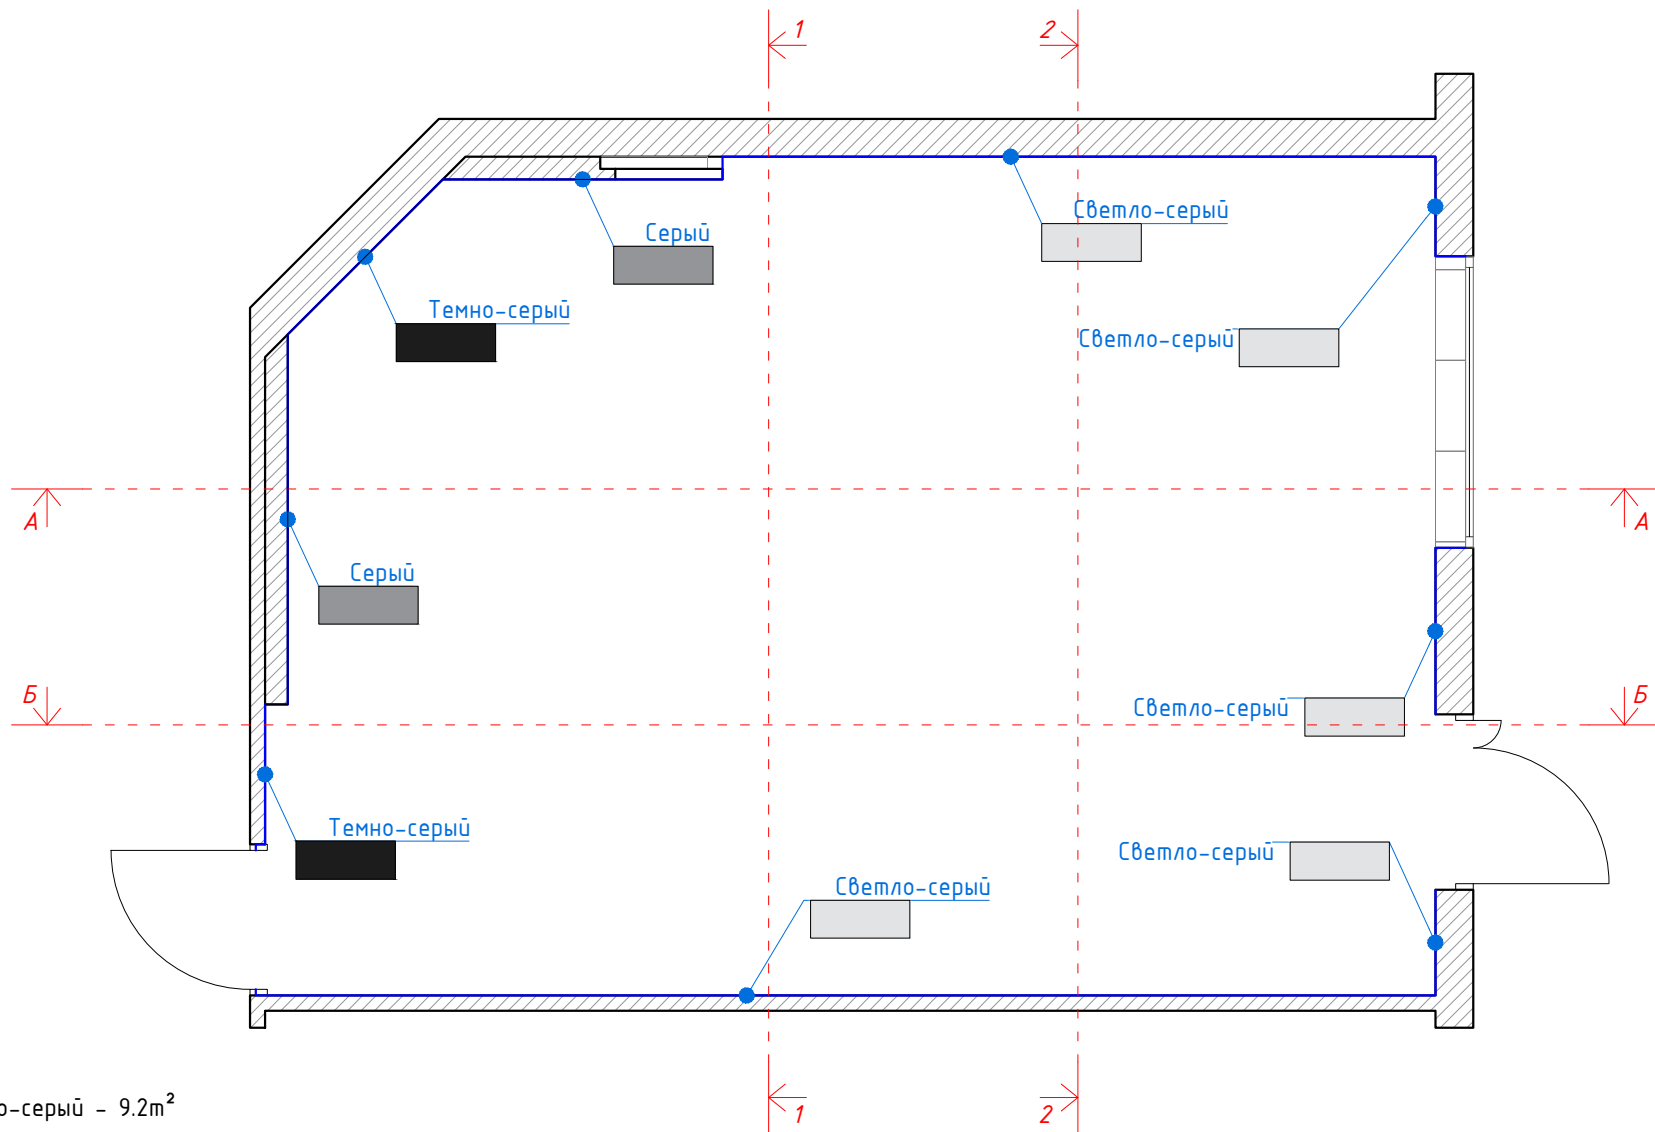

Дизайн	Саматов Н. Б.			ЦПО ОШ 4	Стадия	Лист	Листов
					РП	8	30
				Схема покраски стен Маркировка разрезов			

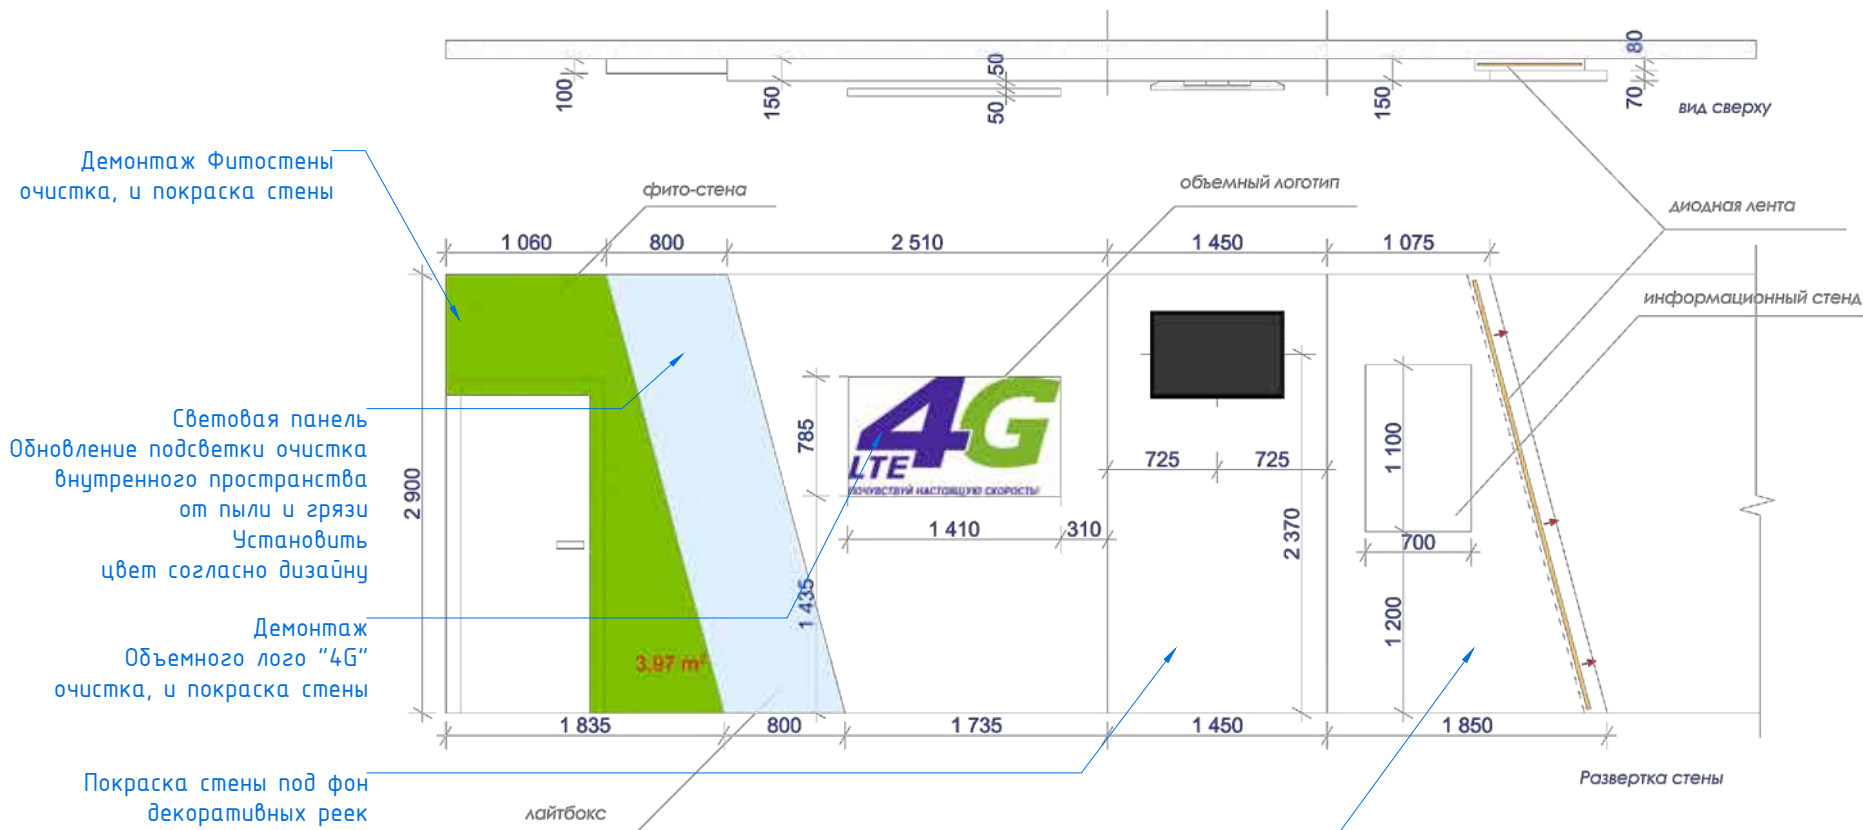

Демонтаж Фитостены
очистка, и покраска стены

Световая панель
Обновление подсветки очистка
внутреннего пространства
от пыли и грязи
Установить
цвет согласно дизайну

Демонтаж
Объемного лого "4G"
очистка, и покраска стены



Покраска стены под фон
декоративных реек

Покраска стены

- Материал:
1. Лайтбокс: Подсветка светодиодная
 2. Логотип: Светящиеся объемные буквы+контражурная подсветка белого свечения (толщина 70мм, отступ от стены 70мм)
Акрил - цвет согласно палитре
 3. Фито-стена: искусственная трава
- *Векторный файл для резки запросить у дизайнера

					Стадия	Лист	Листов
Дизайн	Саматов Н. Б.			ЦПО ОШ 4	РП	9	30
				Существующая ресепшн-стойка			


Перед изготовлением сделать контрольные замеры

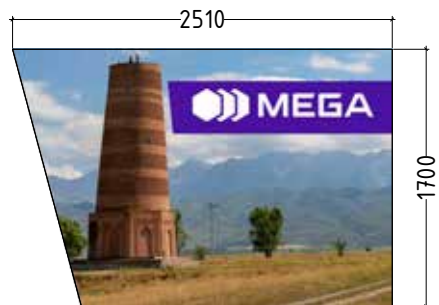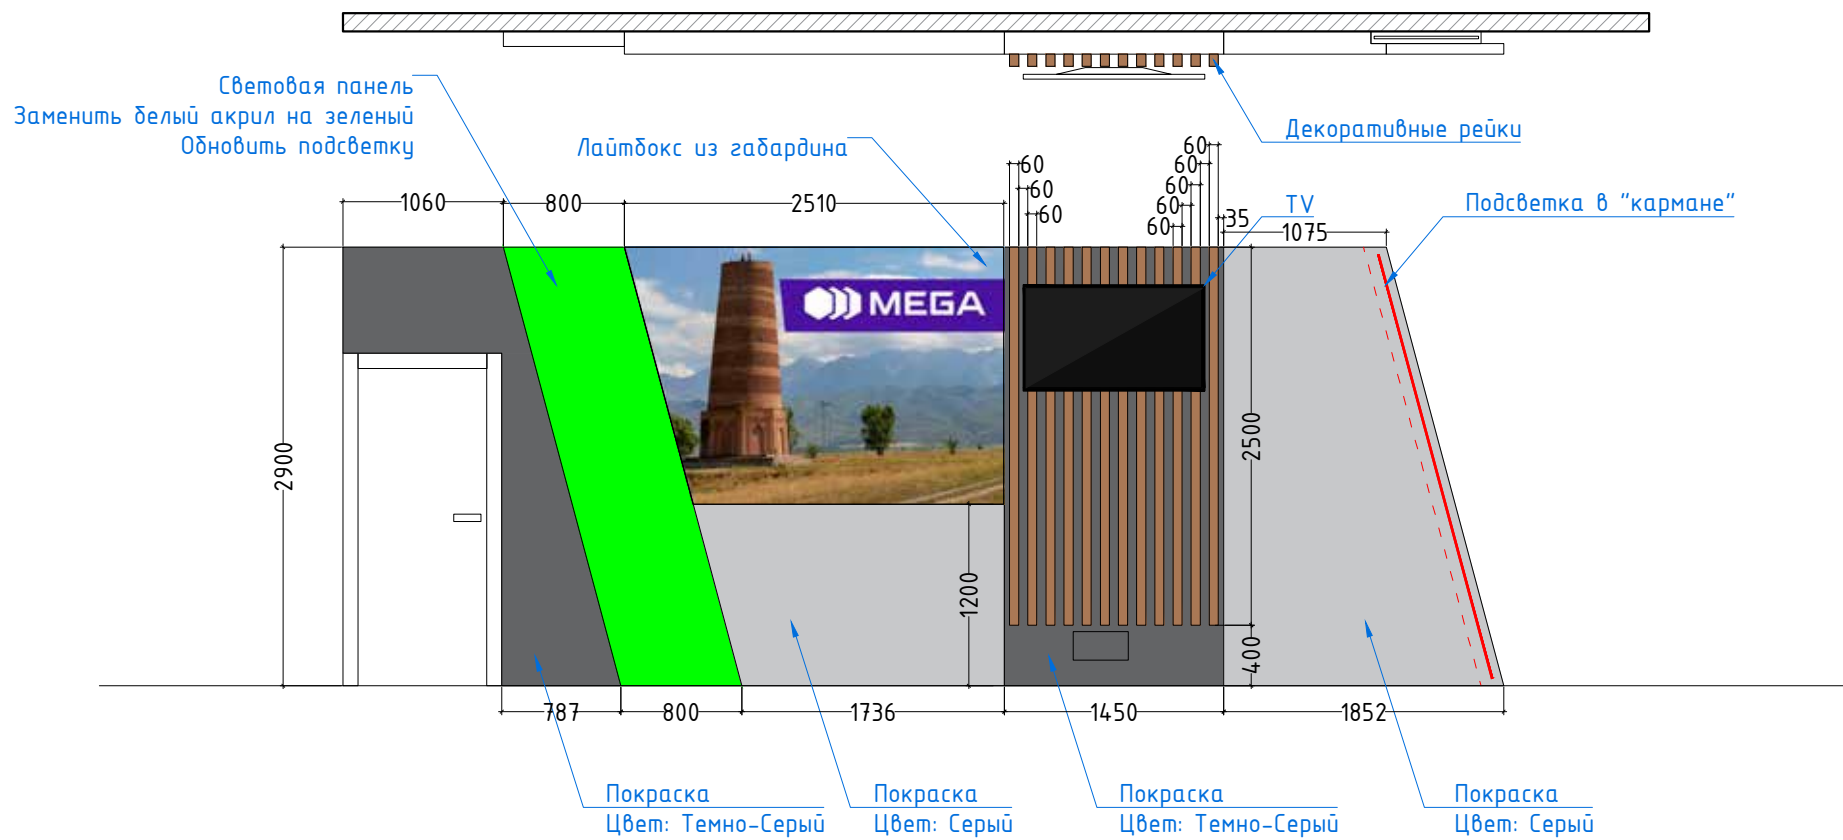

				ЦПО ОШ 4	Стадия	Лист	Листов
Дизайн	Саматов Н. Б.				РП	10	30
				Развертка стены с декоративными элементами			


Перед изготовлением сделать контрольные замеры

Разрез А-А

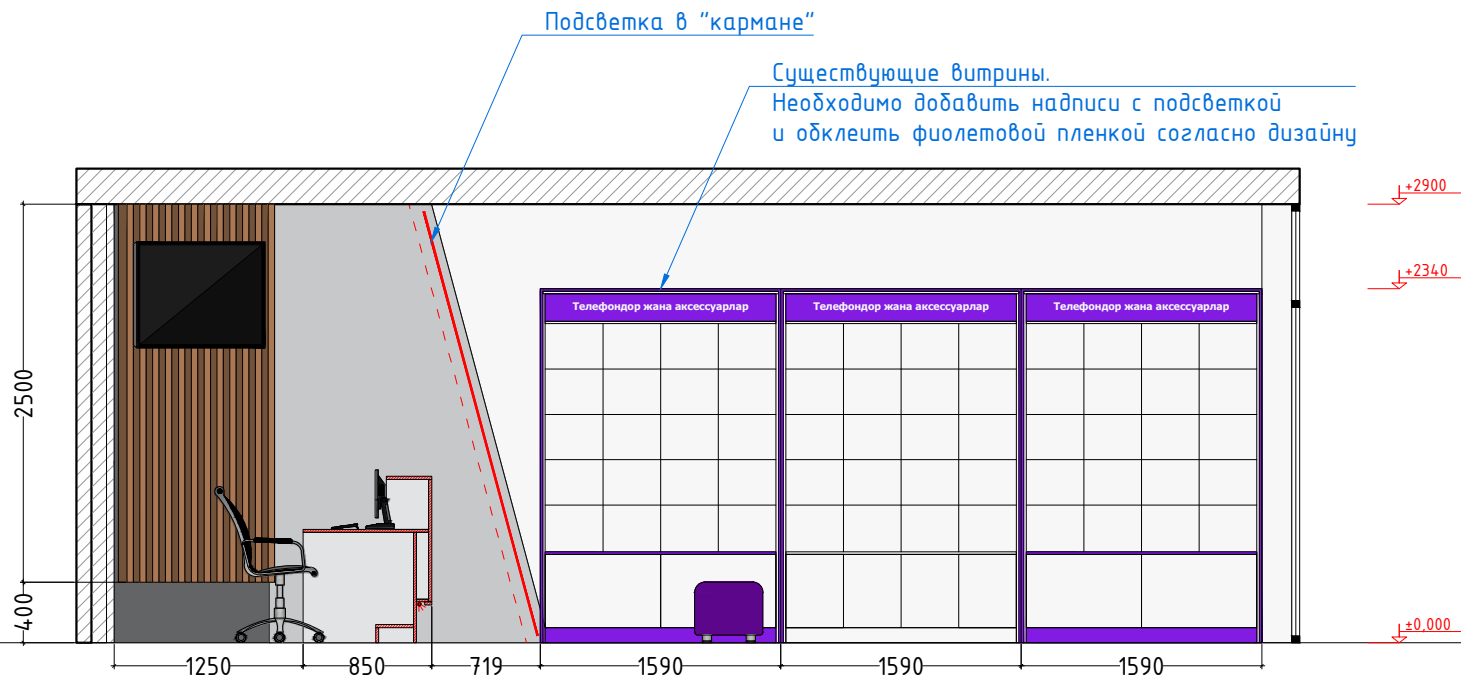


Дизайн	Саматов Н. Б.			ЦПО ОШ 4	Стадия	Лист	Листов
					РП	11	30
				Разрез А-А			

Разрез Б-Б

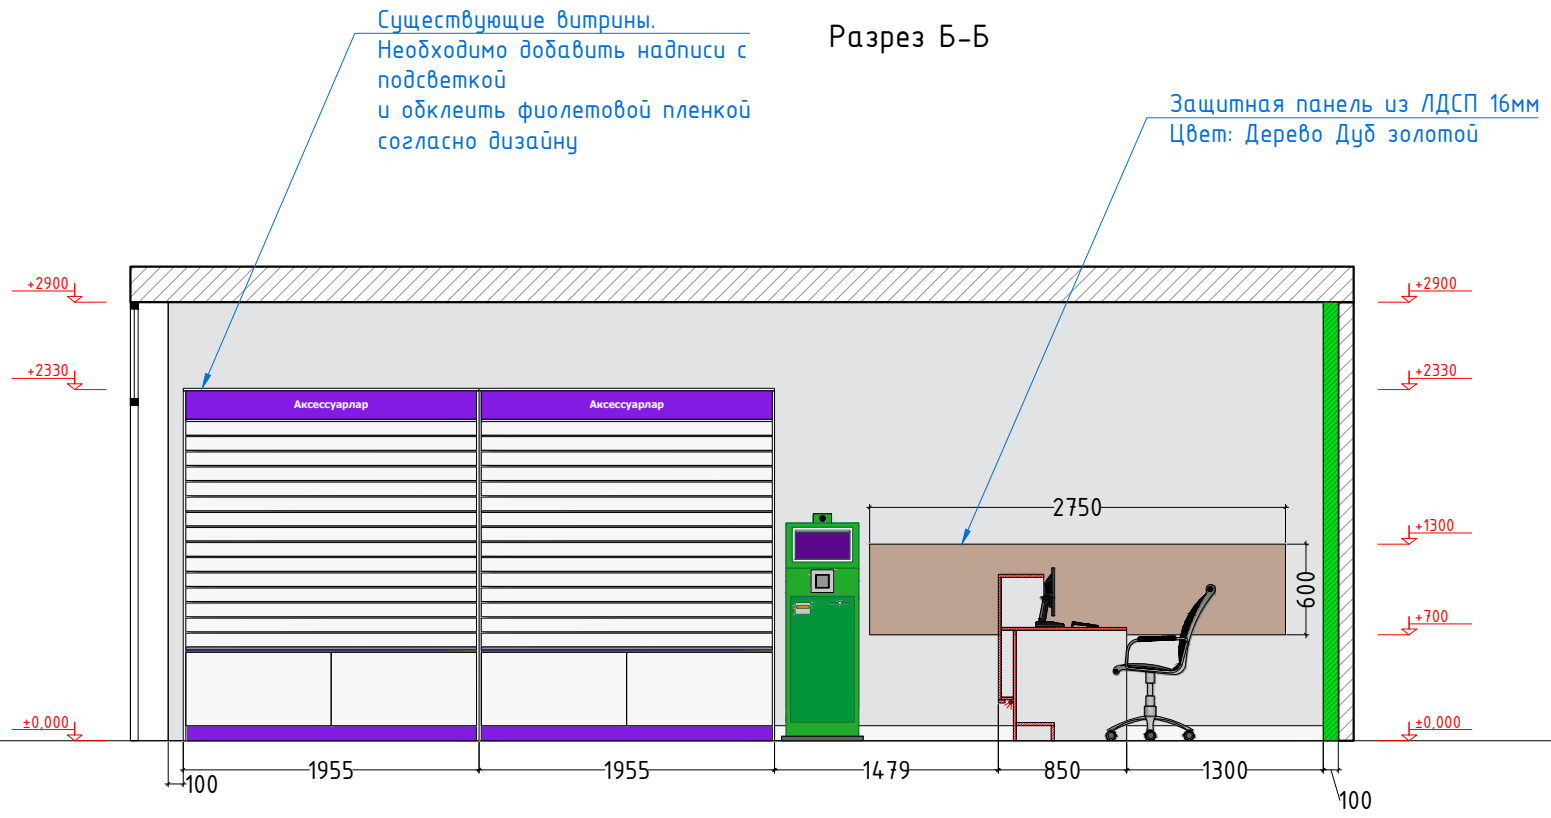


Дизайн	Саматов Н. Б.			ЦПО ОШ 4	Стадия	Лист	Листов
					РП	12	30
				Существующая ресепшн-стойка			


Разрез 1-1

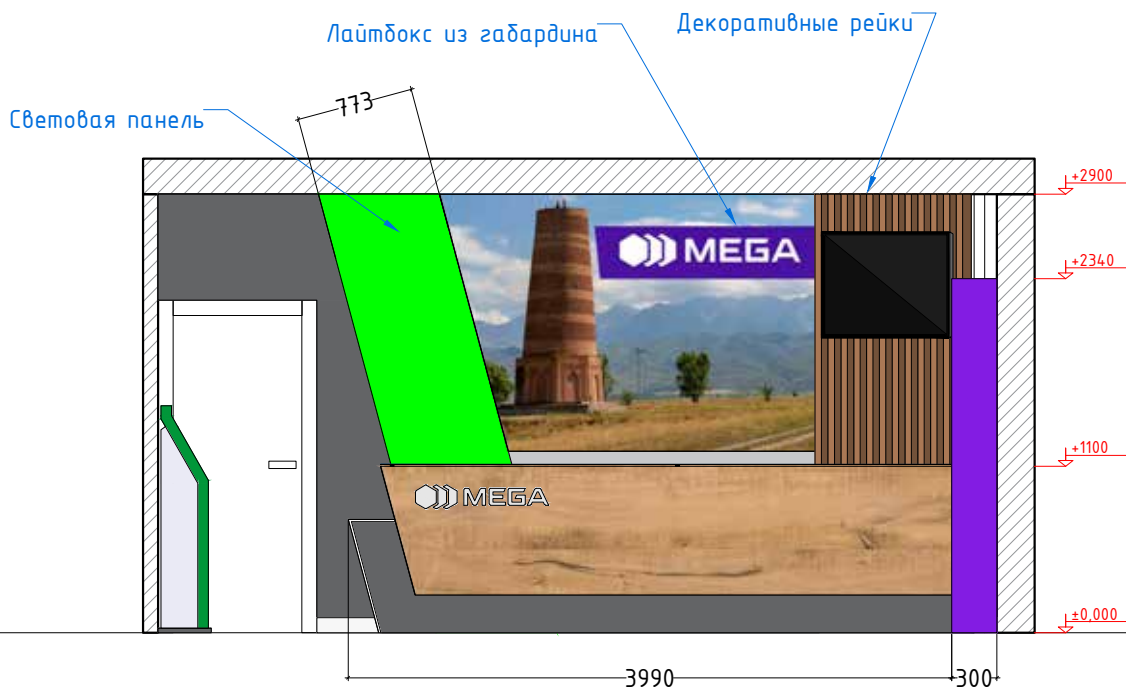


Разрез 2-2

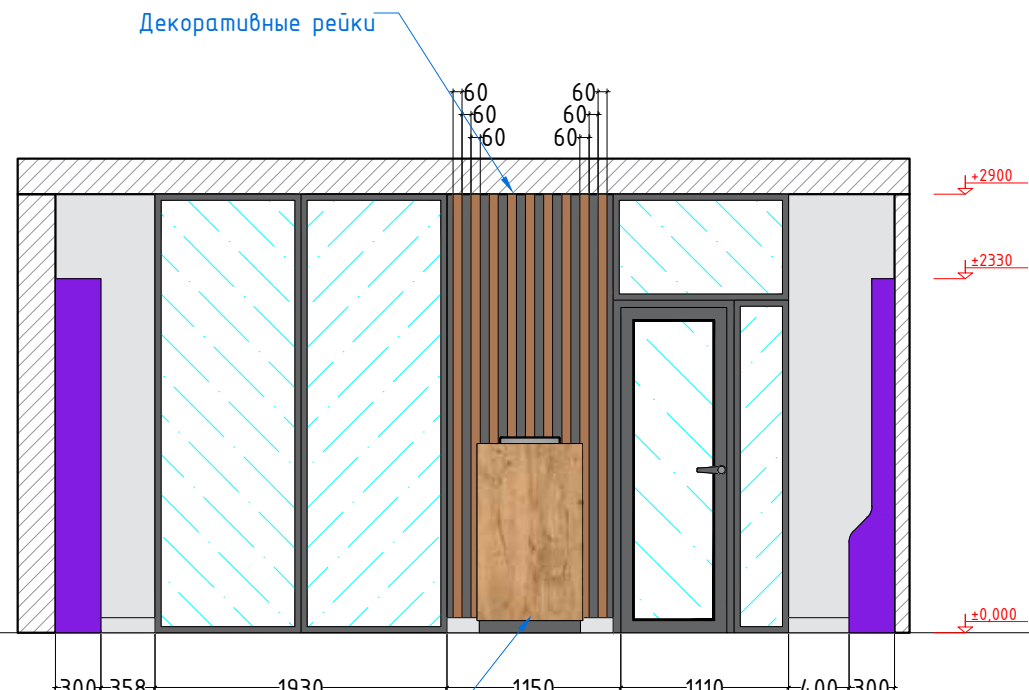

Стена с декоративными рейками
Вид спереди



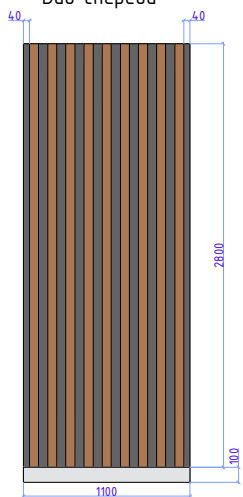


Вид сверху

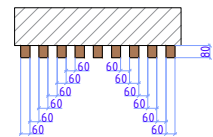

Стойка продавца

Дизайн	Саматов Н. Б.			ЦПО ОШ 4	Стадия	Лист	Листов
					РП	13	30
				Существующая ресепшн-стойка			

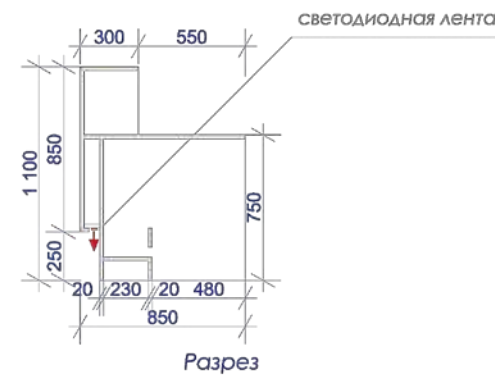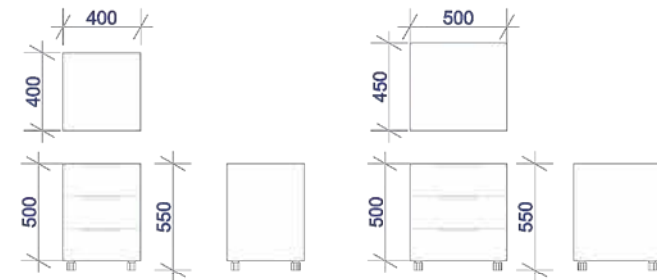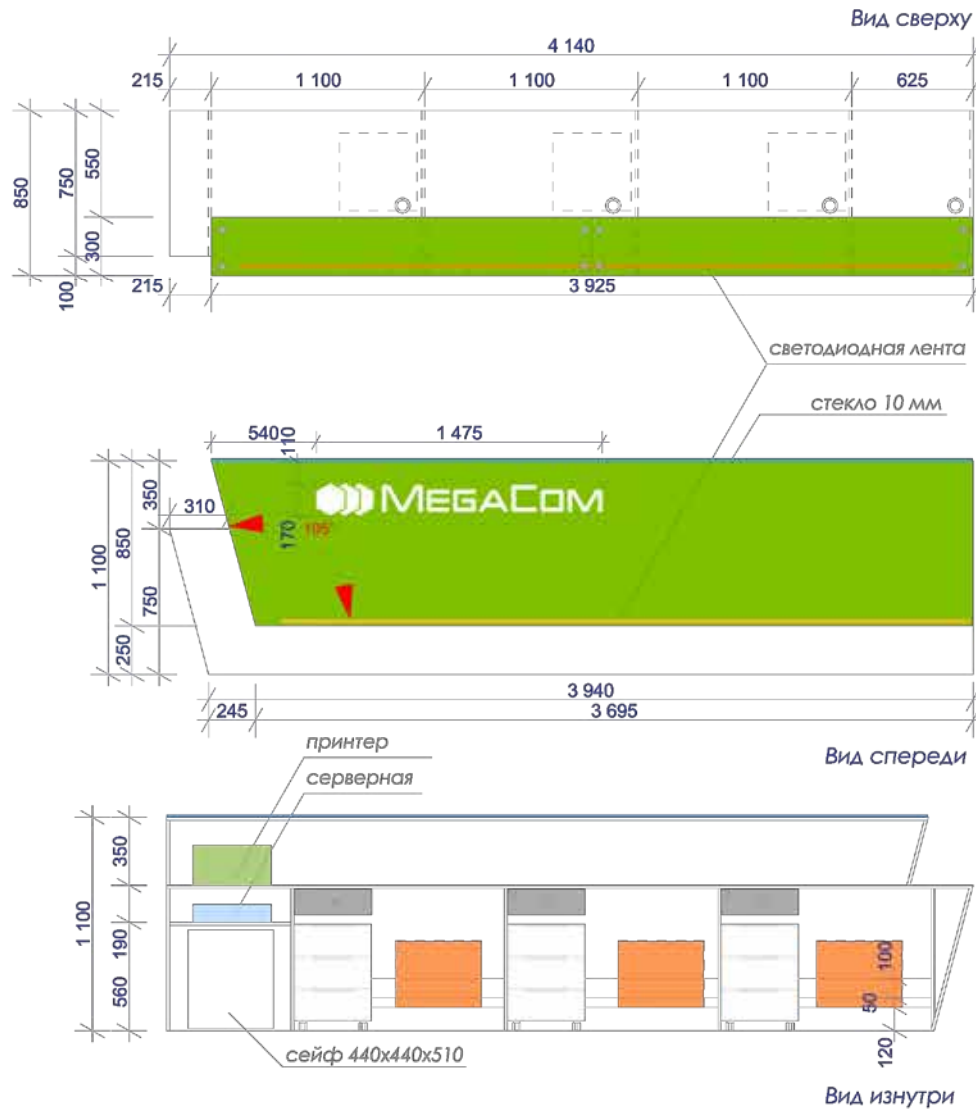

Перед изготовлением сделать контрольные замеры

Дизайн	Саматов Н. Б.			ЦПО ОШ 4	Стадия	Лист	Листов
					РП	14	30
				Существующая ресепшн-стойки			




Обшивка фасада
 Материал: ЛДСП 16мм
 Цвет: Дерево, Дуб Золотой




Обшивка фасада
 Материал: ЛДСП 16мм
 Цвет: Темно-серый
 Фактура: Матовый


Тумбы
 Остаются без изменений

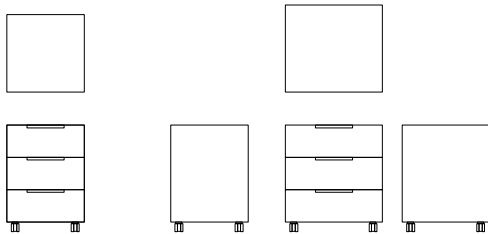


Вид сверху

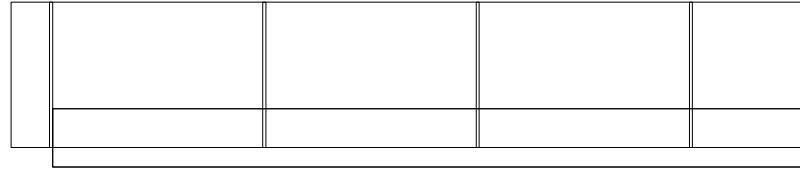


Вид спереди

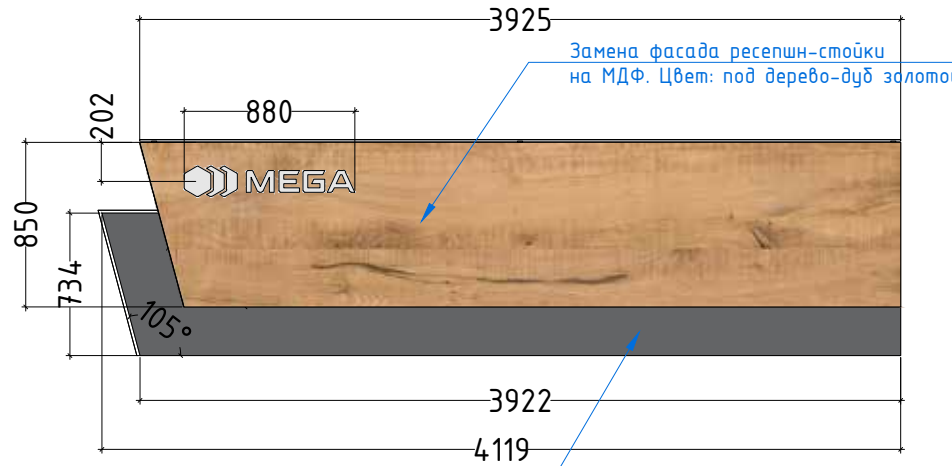

Вид сбоку

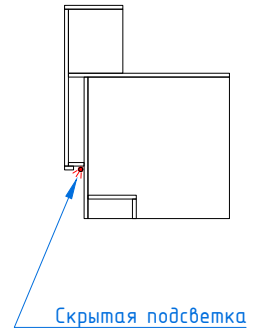

Вид изнутри

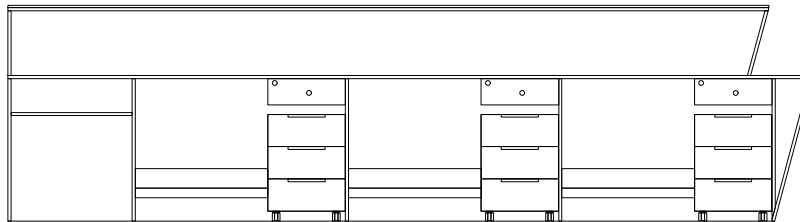

				ЦПО ОШ 4	Стадия	Лист	Листов
Дизайн	Саматов Н. Б.				РП	15	30
				Реконструкция ресепшн-стойки			

Перед изготовлением сделать контрольные замеры




				ЦПО ОШ 4	Стадия	Лист	Листов
Дизайн	Саматов Н. Б.				РП	16	30
				Реконструкция ресепшн-стойки Визуализация			


Витрина для телефонов и аксессуаров

Вид спереди

Вид сбоку

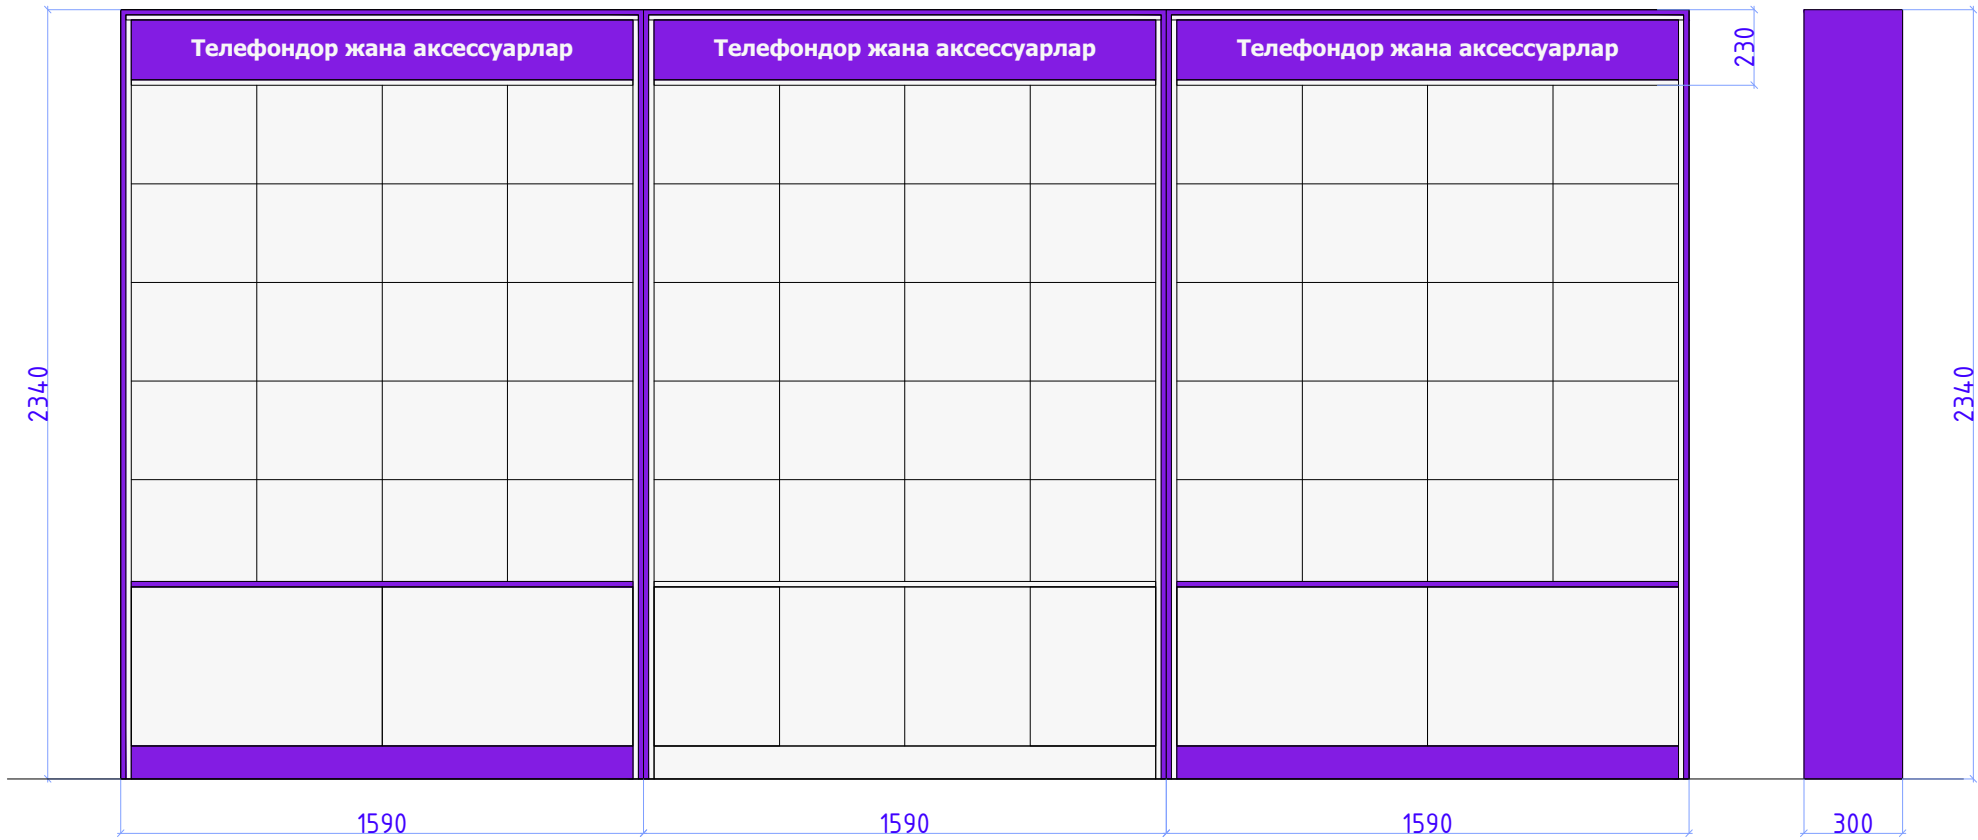

				ЦПО ОШ 4	Стадия	Лист	Листов
Дизайн	Саматов Н. Б.				РП	17	30
				Витрина для телефонов и аксессуаров			

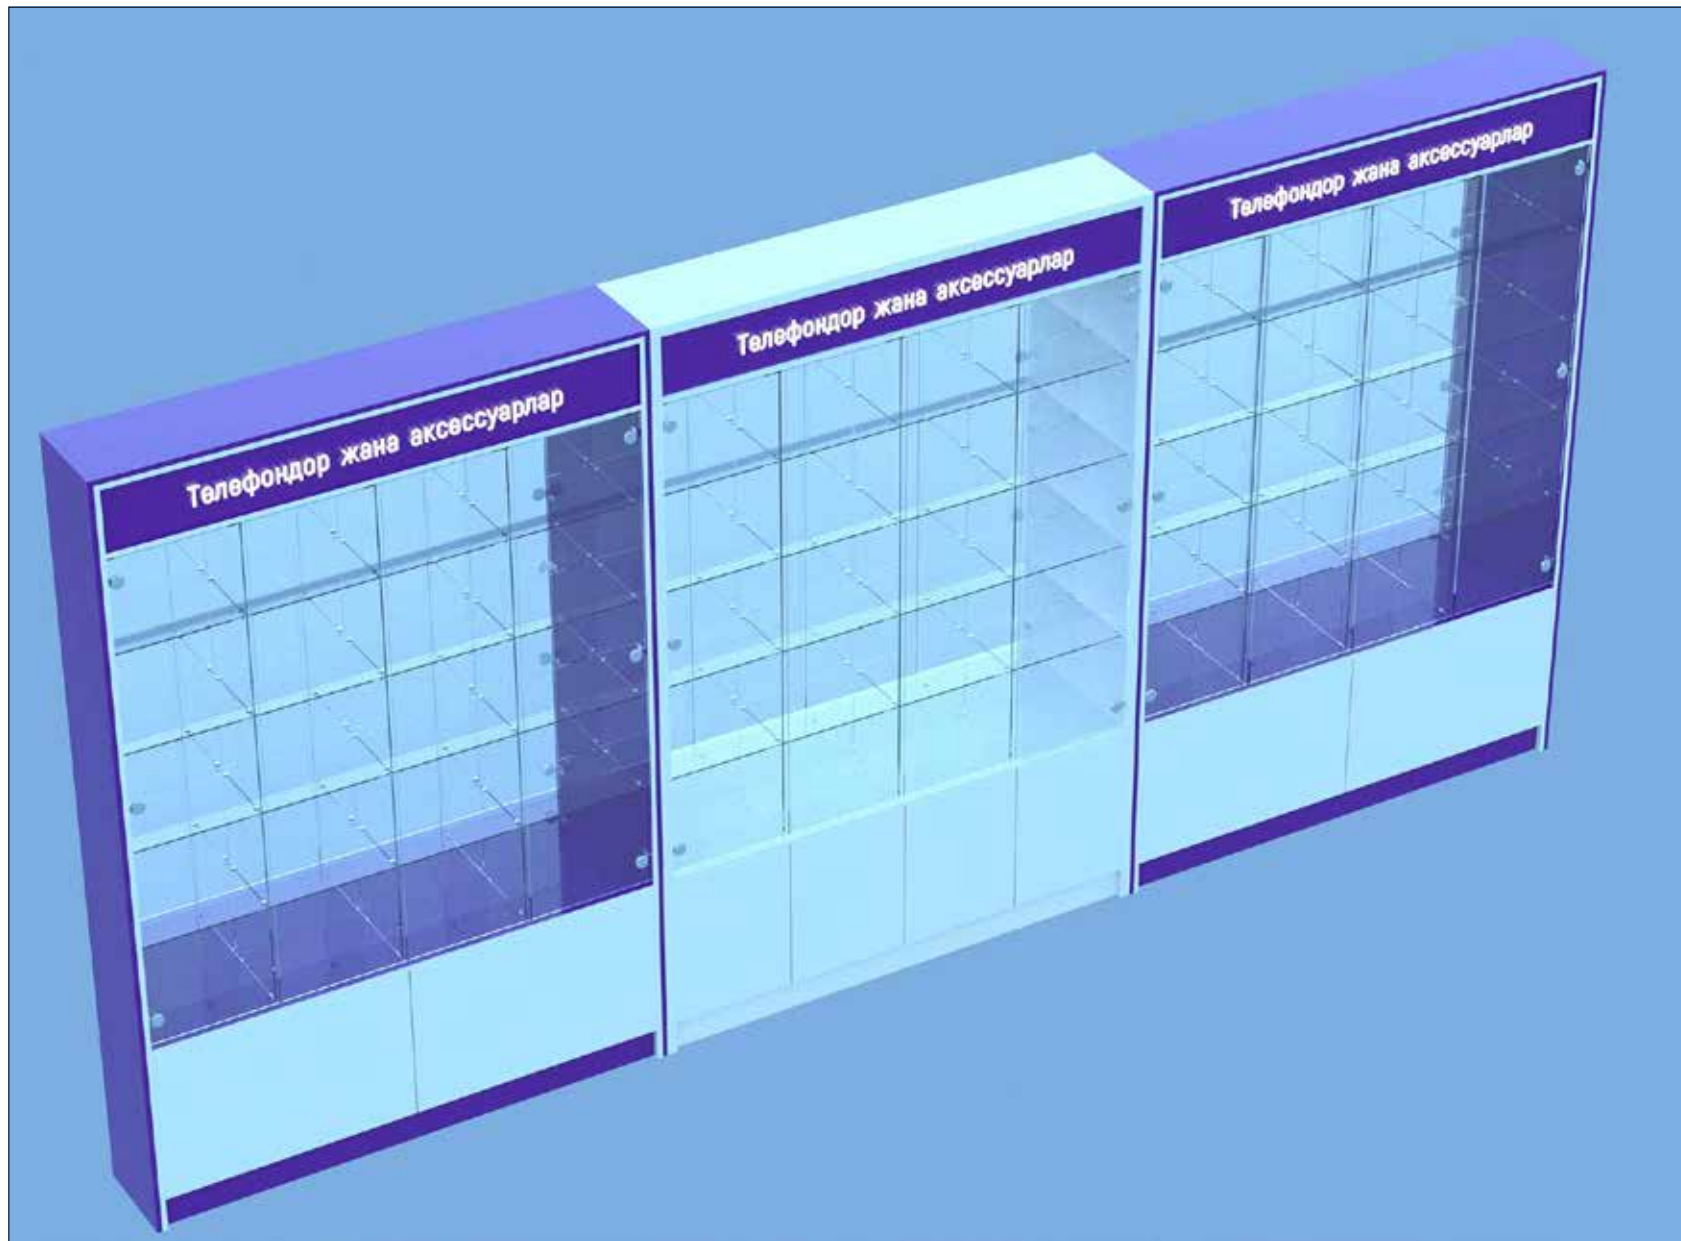


Дизайн	Саматов Н. Б.			ЦПО ОШ 4	Стадия	Лист	Листов
					РП	18	30
				Витрина для телефонов и аксессуаров			
				Визуализация			

Витрина для аксессуаров

Вид спереди

Вид сбоку

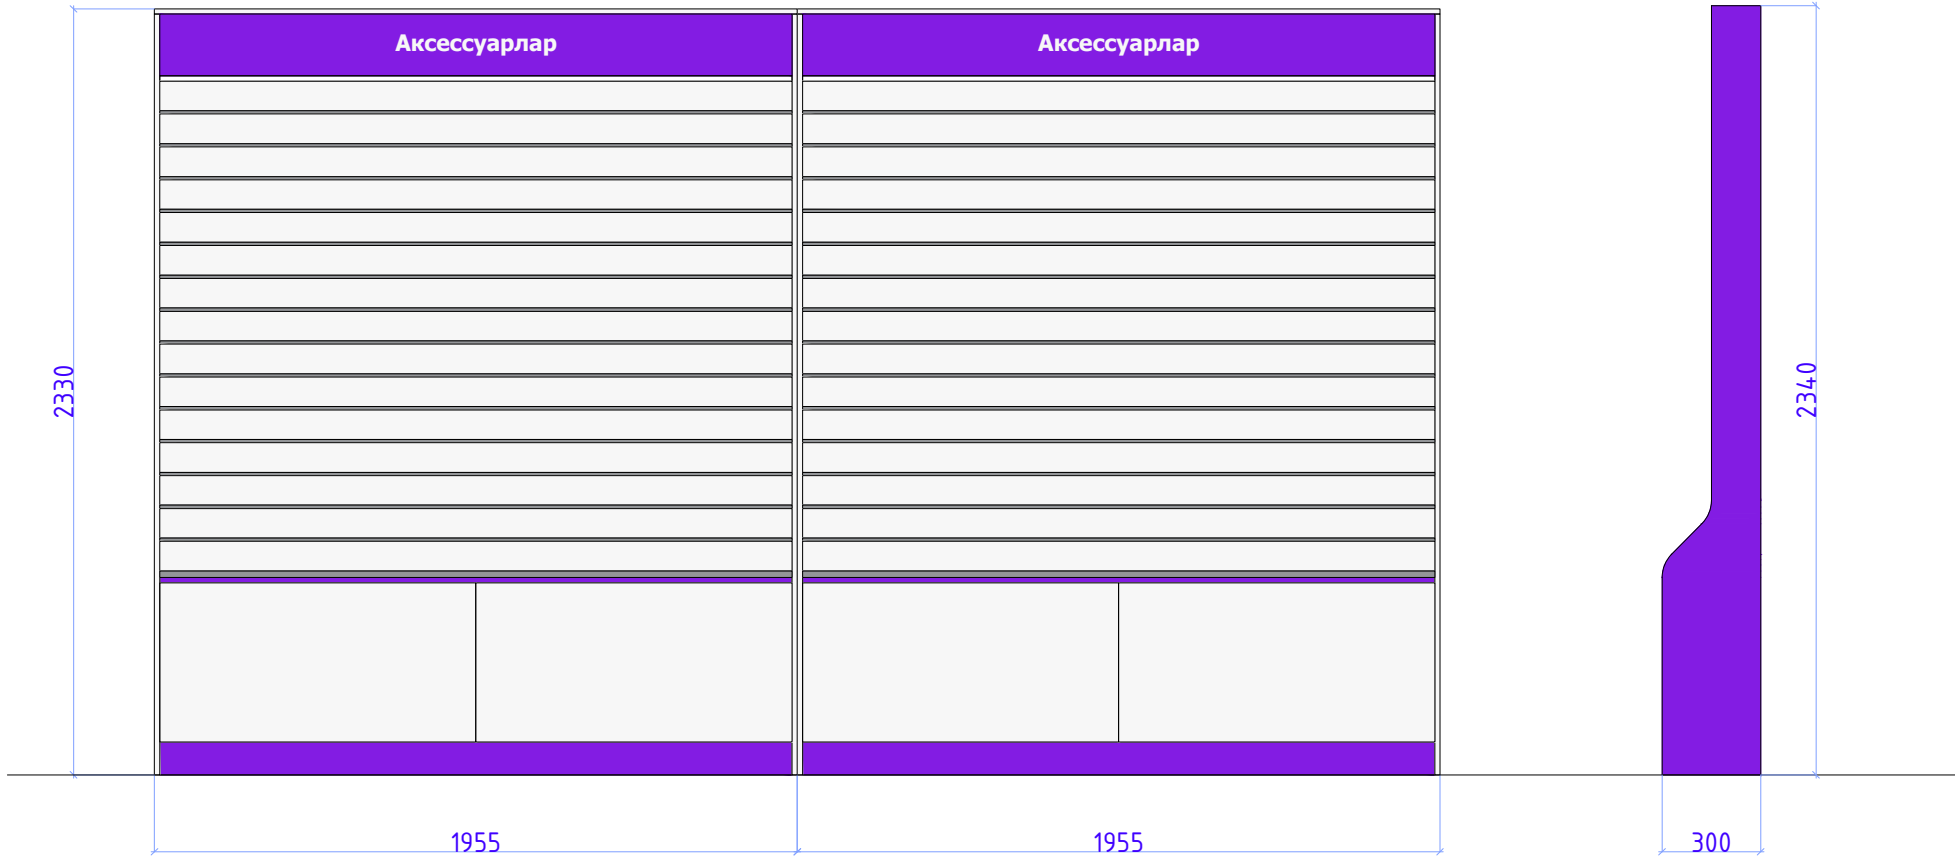

				ЦПО ОШ 4	Стадия	Лист	Листов
Дизайн	Саматов Н. Б.				РП	19	30
				Витрина для аксессуаров			



				ЦПО ОШ 4	Стадия	Лист	Листов
Дизайн	Саматов Н. Б.				РП	20	30
				Витрина для аксессуаров Визуализация			

Стойка продавца




				<i>ЦПО ОШ 4</i>	<i>Стадия</i>	<i>Лист</i>	<i>Листов</i>
<i>Дизайн</i>	<i>Саматов Н. Б.</i>				<i>РП</i>	<i>22</i>	<i>30</i>
				<i>Стойка продавца Визуализация</i>			

Лайтбокс из габардина




				ЦПО ОШ 4	Стадия	Лист	Листов
Дизайн	Саматов Н. Б.				РП	23	30
				Лайтбокс из габардина			

Существующая вывеска с старым логотипом

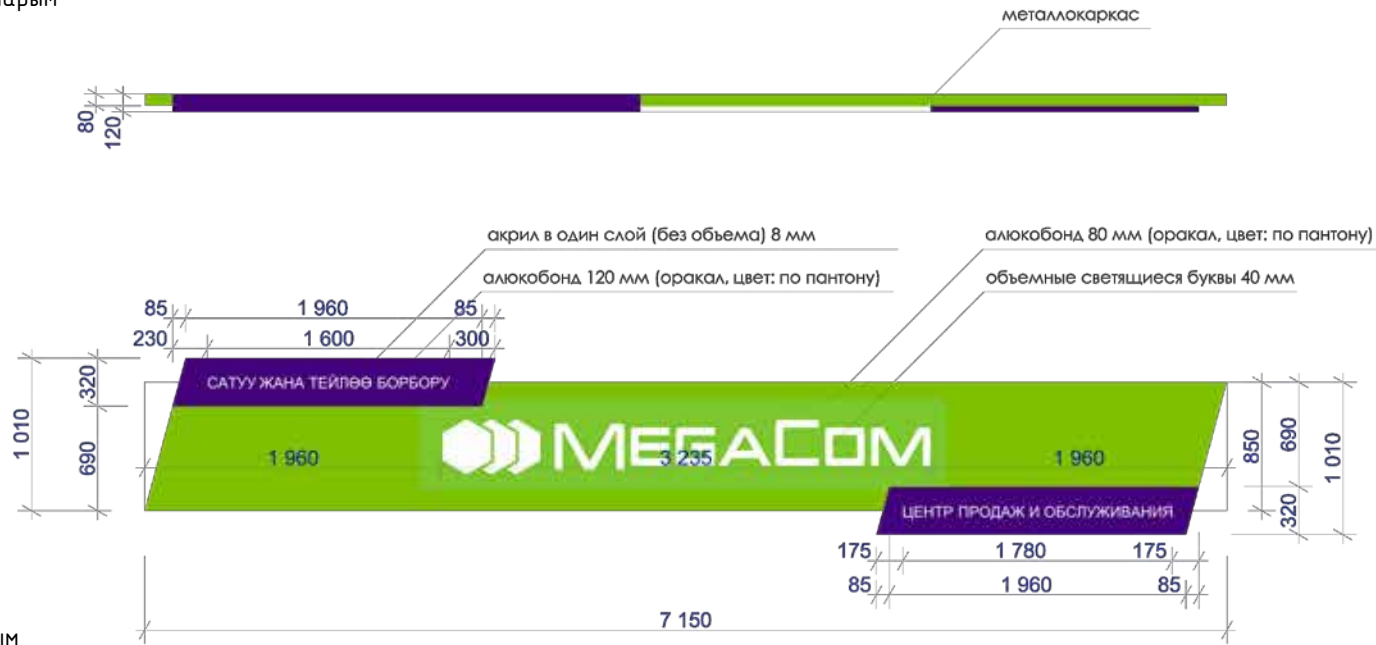


Планируемая вывеска с новым логотипом

Вид спереди

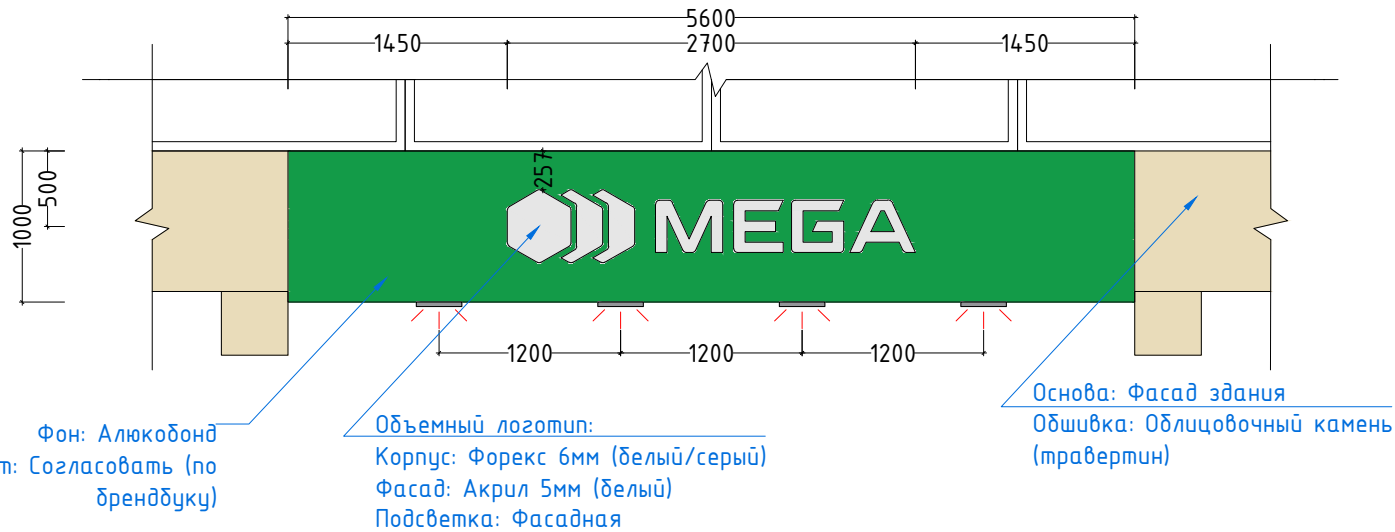

Вид сбоку

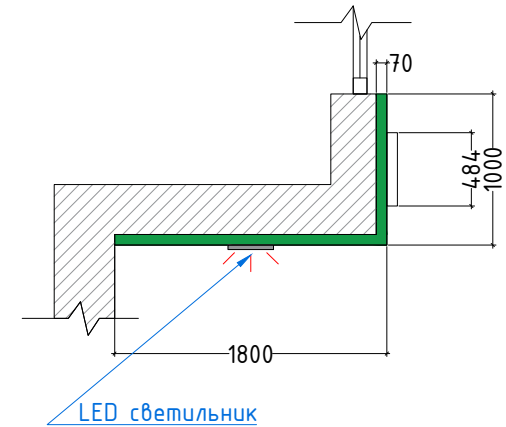

Дизайн	Саматов Н. Б.			ЦПО ОШ 4	Стадия	Лист	Листов
					РП	24	30
				Существующая вывеска.			
				Планируемая вывеска			

Перед изготовлением сделать контрольные замеры

Грунтовка: 61.3м²

Покраска стен:



Темно-серый - 9.2м²



Серый - 10.4м²



Светло серый - 41.7м²

Пол:




Керамогранитная плитка

Формат: 60*60см

Цвет: Белый мрамор

РАСХОД: 42м²

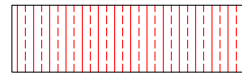

Теплый пол -18.7м²



Алюкобонд -15,7м²

(Вывеска+обшивка потолка козырька)



Акрил 6мм -2.5м²

(Световая панель)



Плинтус МДФ 100мм - 13пг/м

Цвет: Белый

				ЦПО ОШ 4	Стадия	Лист	Листов
Дизайн	Саматов Н. Б.				РП	25	30
				Спецификации материалов отделки			