



MEGA
Ночь без границ
бесплатный интернет,
звонки и SMS

Выиграй
TESLA
УТРАТА

MEGA

MEGA



Балансы поучаст!

Выиграй
TESLA
УТРАТА





Подключить: *091*1#

MEGA

Балансты толуктоо!

Эркин Сүйлөшүү


Выиграй
TESLA
Утул ал




 MEGA





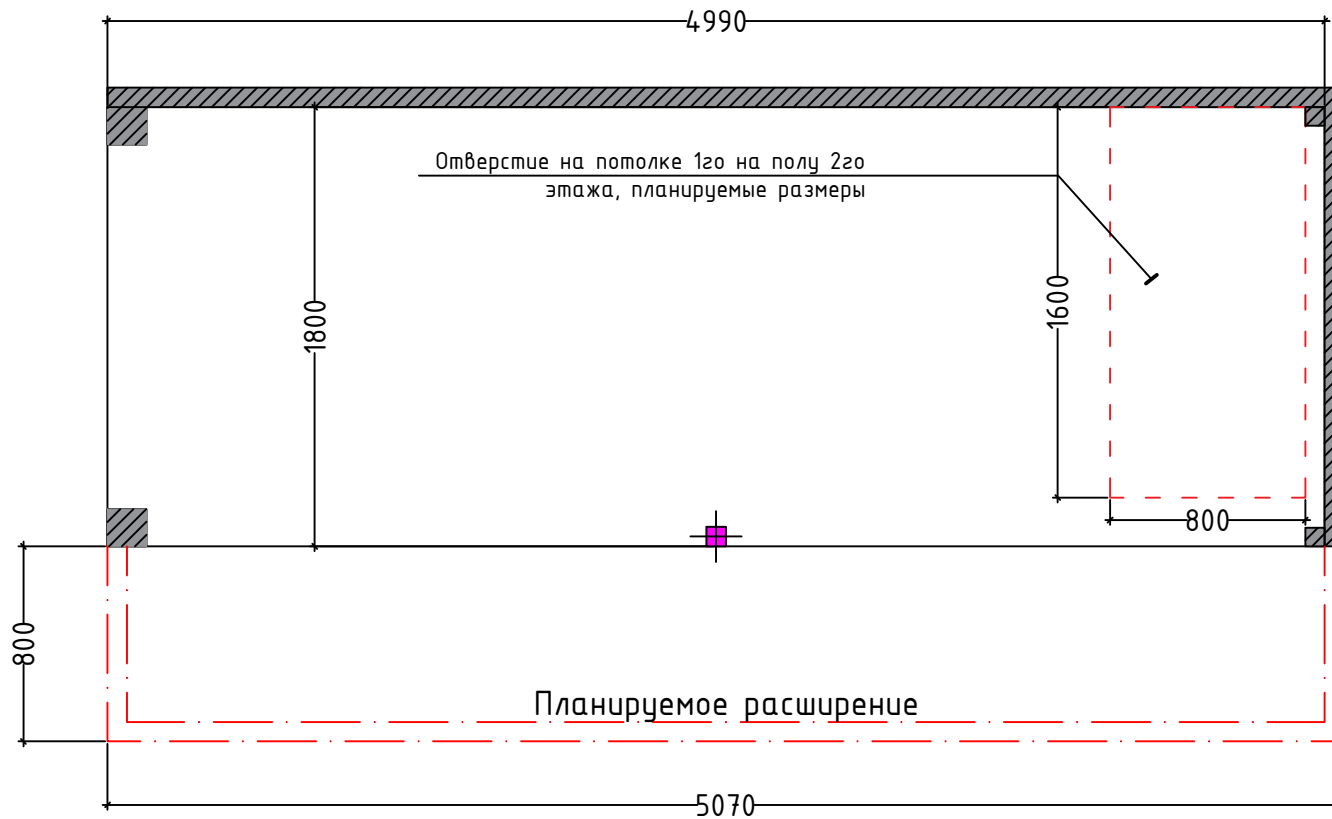



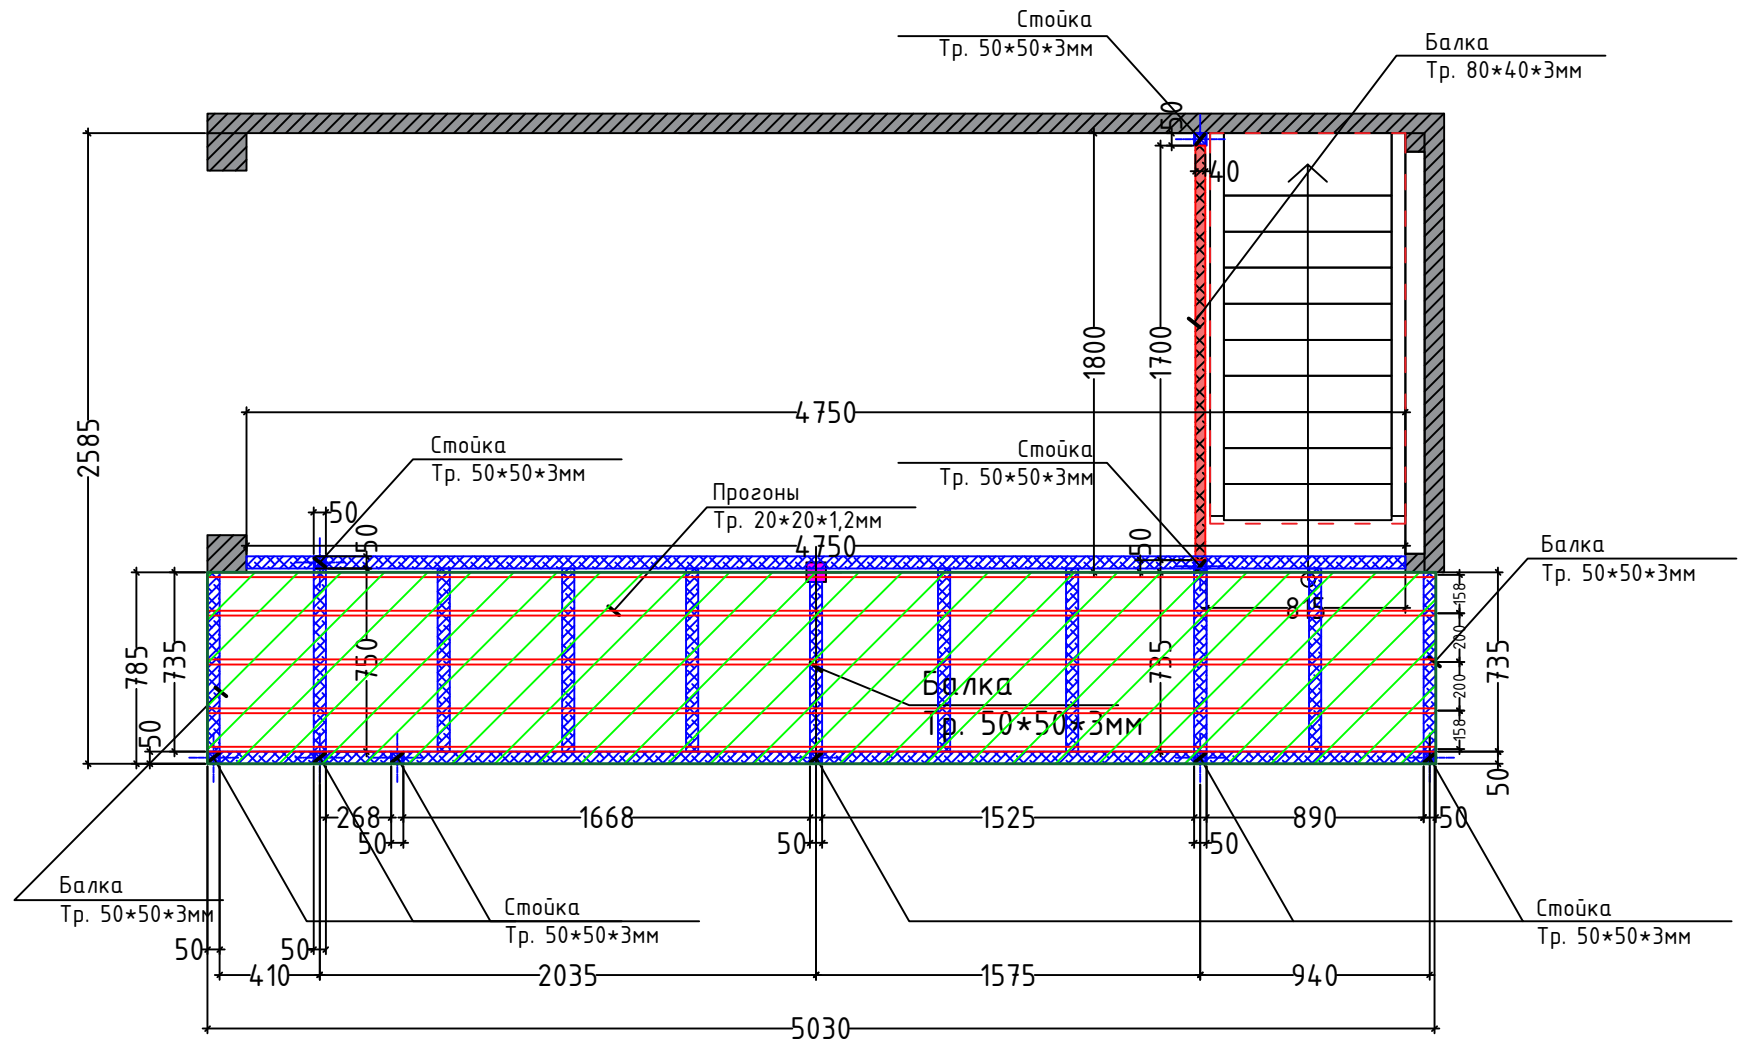




				ЦПО Дордой 1-этаж	Стадия	Лист	Листов
Дизайн	Саматов Н. Б.				РП	2	
				Основные габариты контейнера			





Условные обозначения



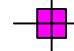

-  Стены контейнера
-  Балки 50*50мм - РАСХОД: 17.9кг/м
-  Балка усиления 80*40мм-РАСХОД: 1.7кг/м
-  Прогоны 20*20мм-РАСХОД: 25.2кг/м
-  Профлист - РАСХОД: 4.0м²

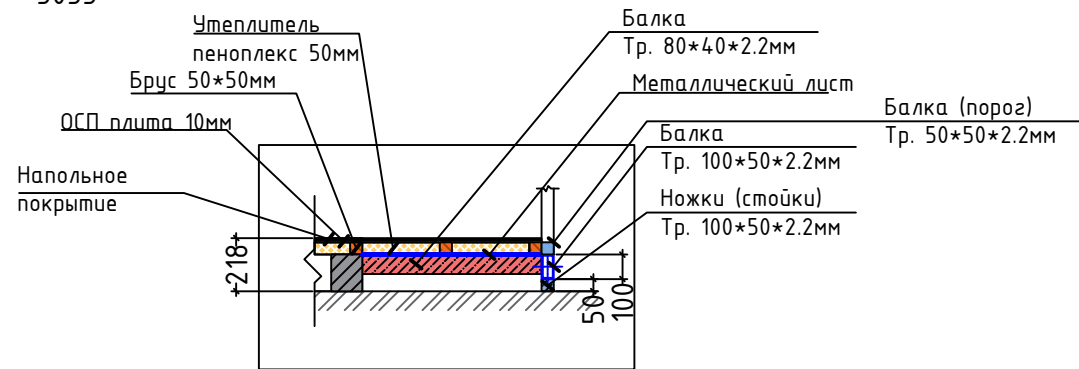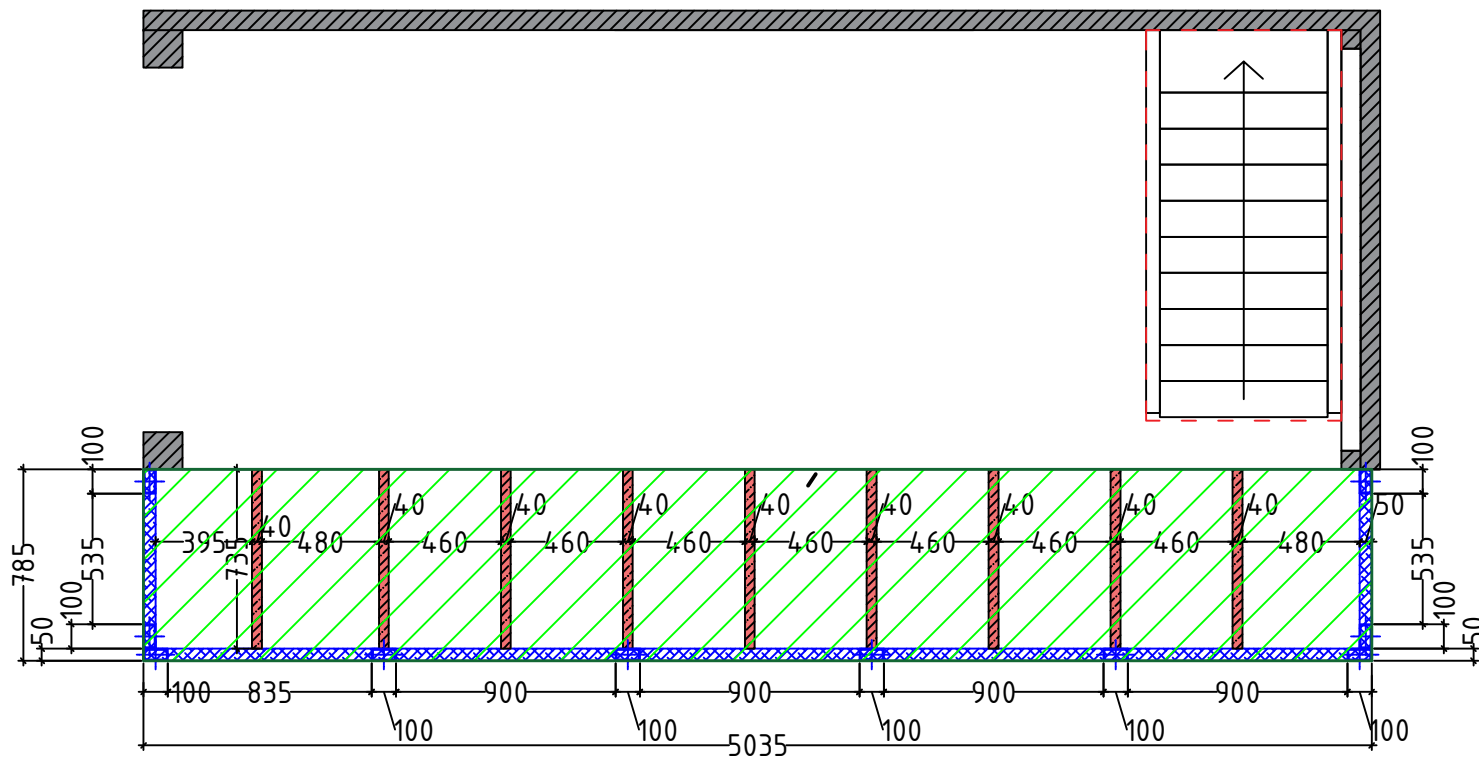
-  Стойки - 50*50*3мм-
РАСХОД: 22.5 кг/м
-  Стойки - 80*80*3мм
РАСХОД: 2.5 кг/м

Дизайн	Саматов Н. Б.			ЦПО Дордой 1-этаж	Стадия	Лист	Листов
					РП	3	
				План стоек и балок			




Условные обозначения


-  Стены контейнера
-  Балки 100*50мм - РАСХОД: 6.6 пз/м
-  Балки (ребра) 80*40мм - РАСХОД: 6.7 пз/м
-  Металлический лист (оцинкованный) - РАСХОД: 4.0 м²

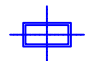-  Ножки. Мет. трубы 100*50мм - РАСХОД: 0.5 пз/м

Дизайн	Саматов Н. Б.			ЦПО Дордой 1-этаж	Стадия	Лист	Листов
					РП	4	
				План каркаса наращиваемого пола			

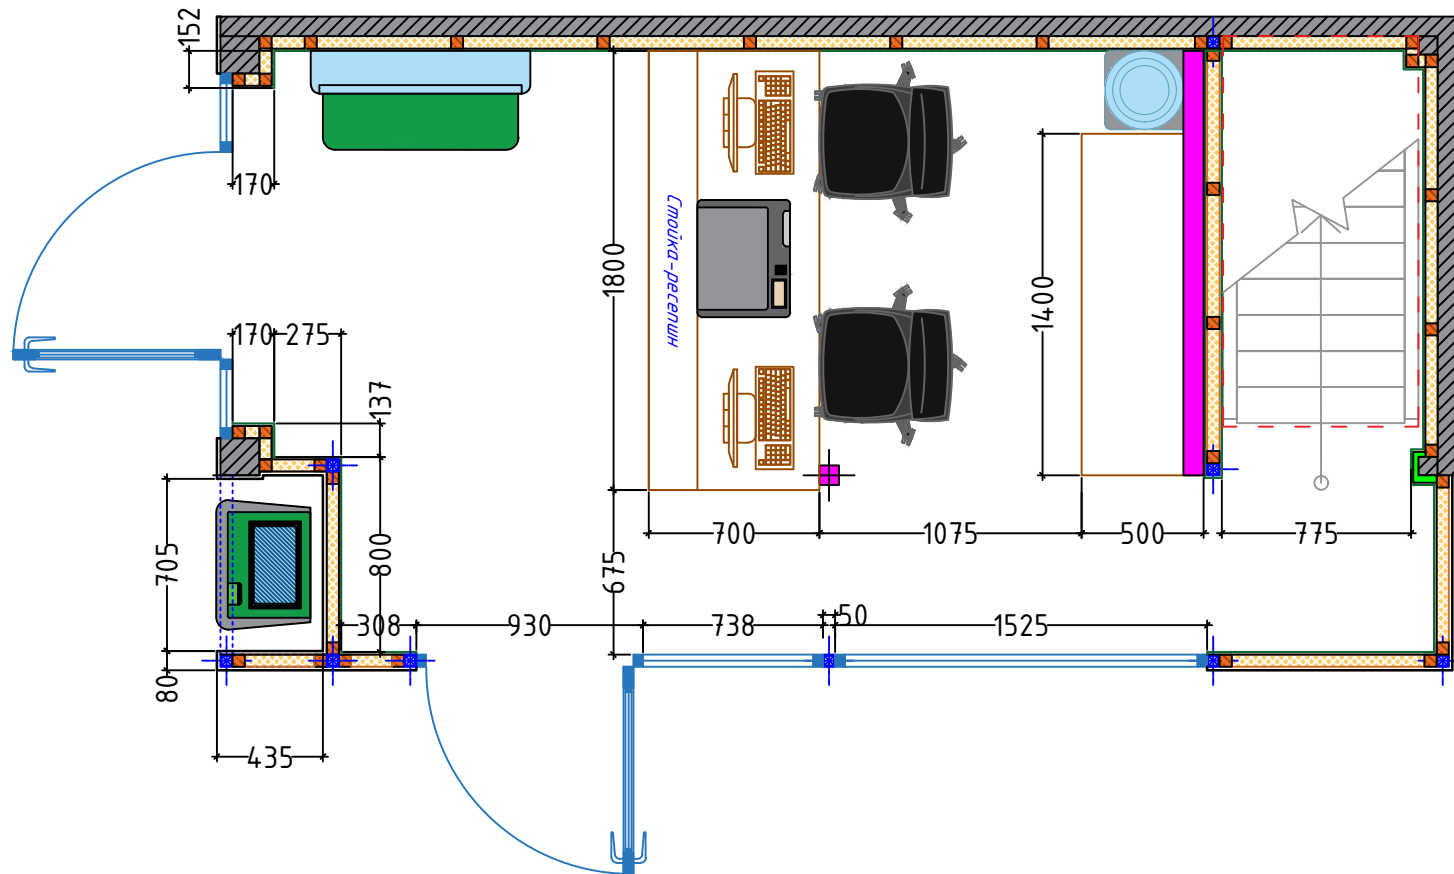

Дизайн	Саматов Н. Б.			ЦПО Дордой 1-этаж	Стадия	Лист	Листов
					РП	6	
				План расстановки мебели и оборудования			

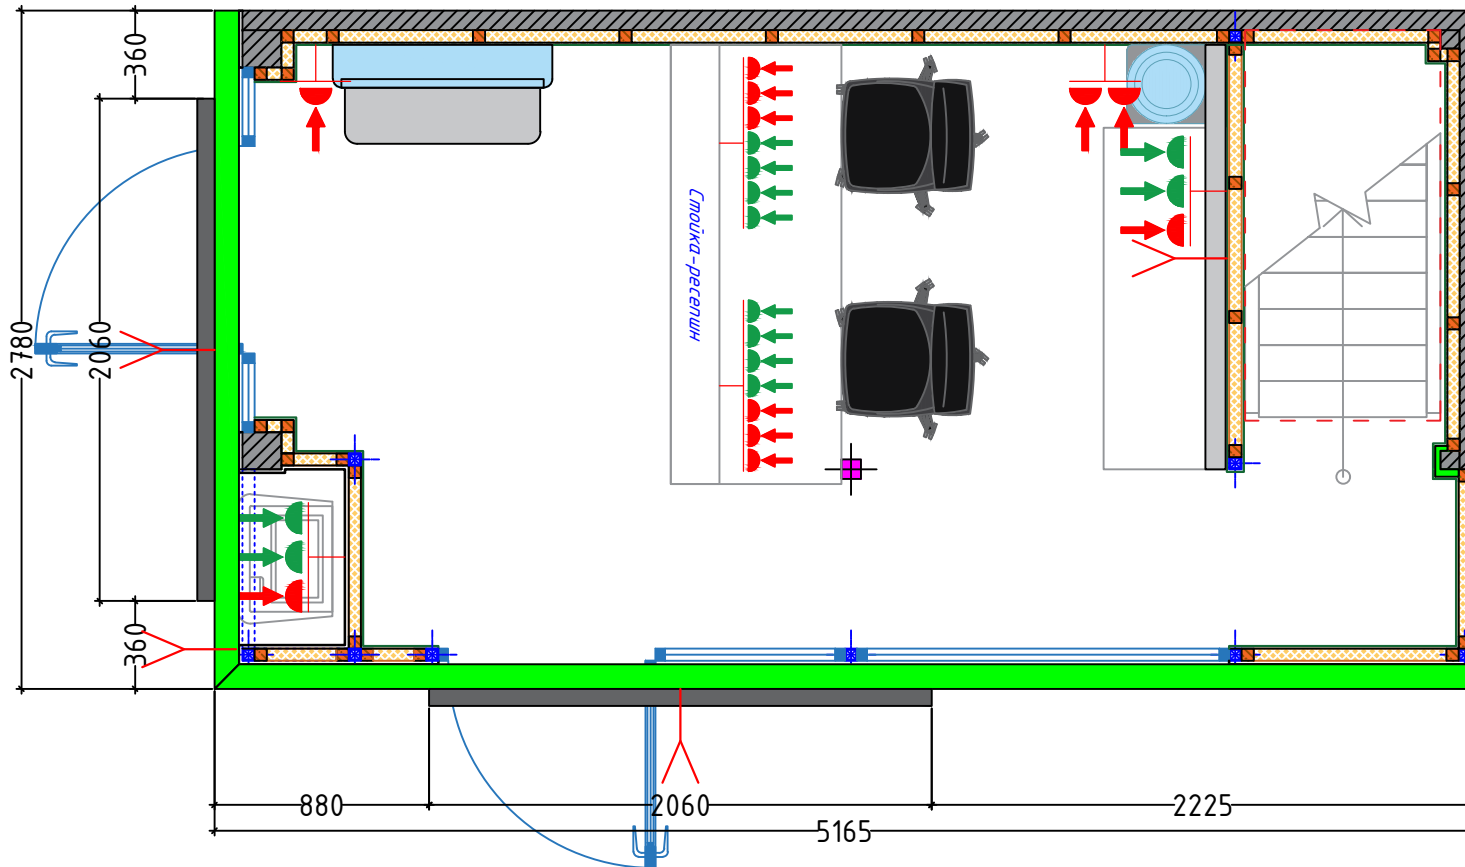


Условные обозначения

	Вывод электричества для подсветки
	220V
	IT сеть
	Место для монтажа (по умолчанию 30см)
	Эл.счетчик
	Ком. оборудование





Условные обозначения

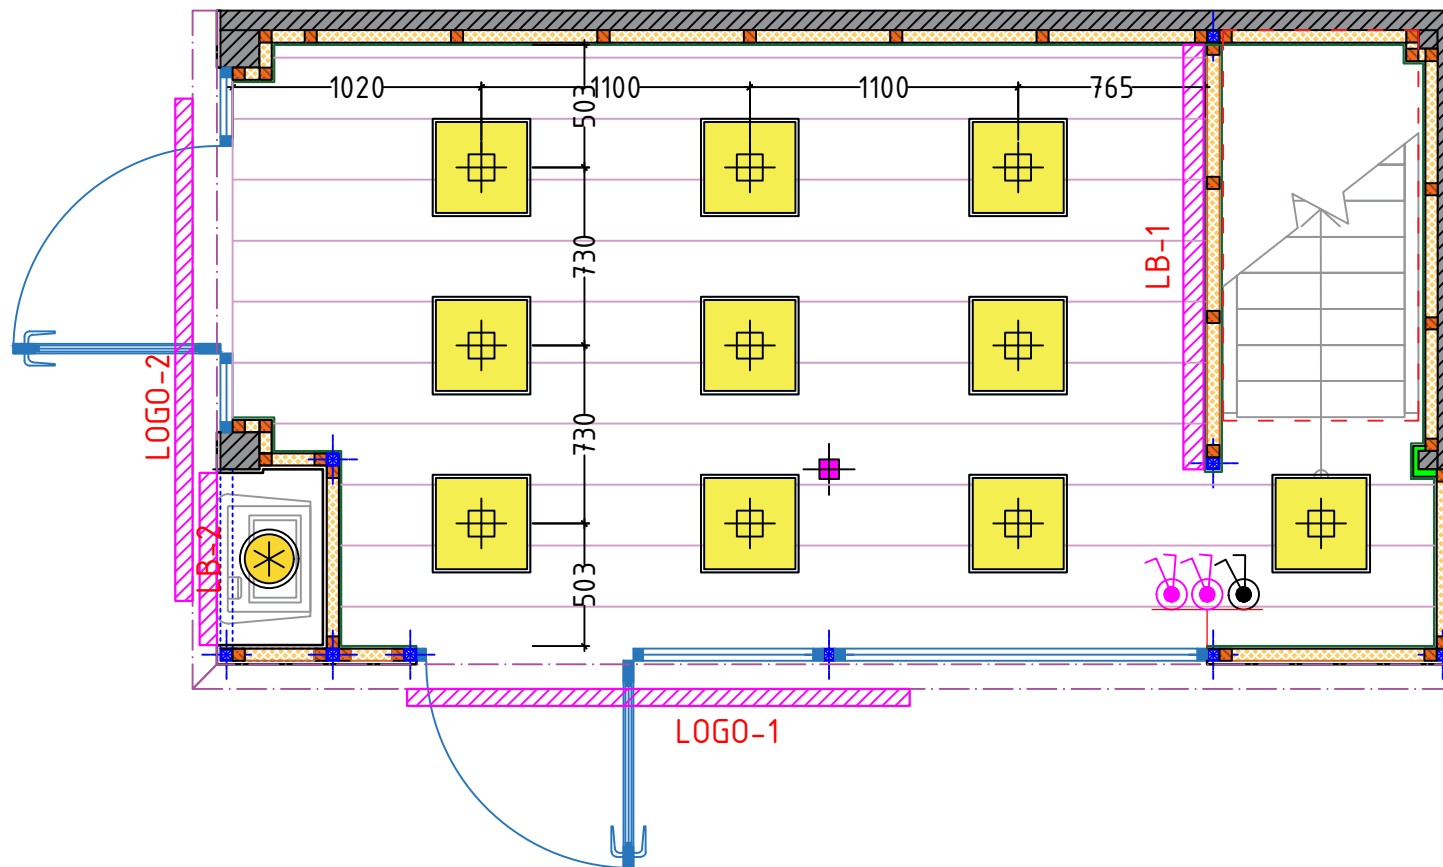
	Стены контейнера
	Деревянный брус 50*50мм
	Контур вывески


Дизайн	Саматов Н. Б.			ЦПО Дордой 1-этаж	Стадия	Лист	Листов
					РП	7	
				План розеточных групп			





Условные обозначения

-  Стены контейнера
-  Потолочная обшивка (МДФ-6мм)
-  Объекты имеющие подсветку
-  Контур наружной вывески


 LED светильник - 400*400мм

 LED светильник - 200*200мм

 Выключатель двухклавишный

 Выключатель двухклавишный для рекламных объектов

Дизайн	Саматов Н. Б.			ЦПО Дордой 1-этаж	Стадия	Лист	Листов
					РП	8	
				План потолка и осветительных приборов			

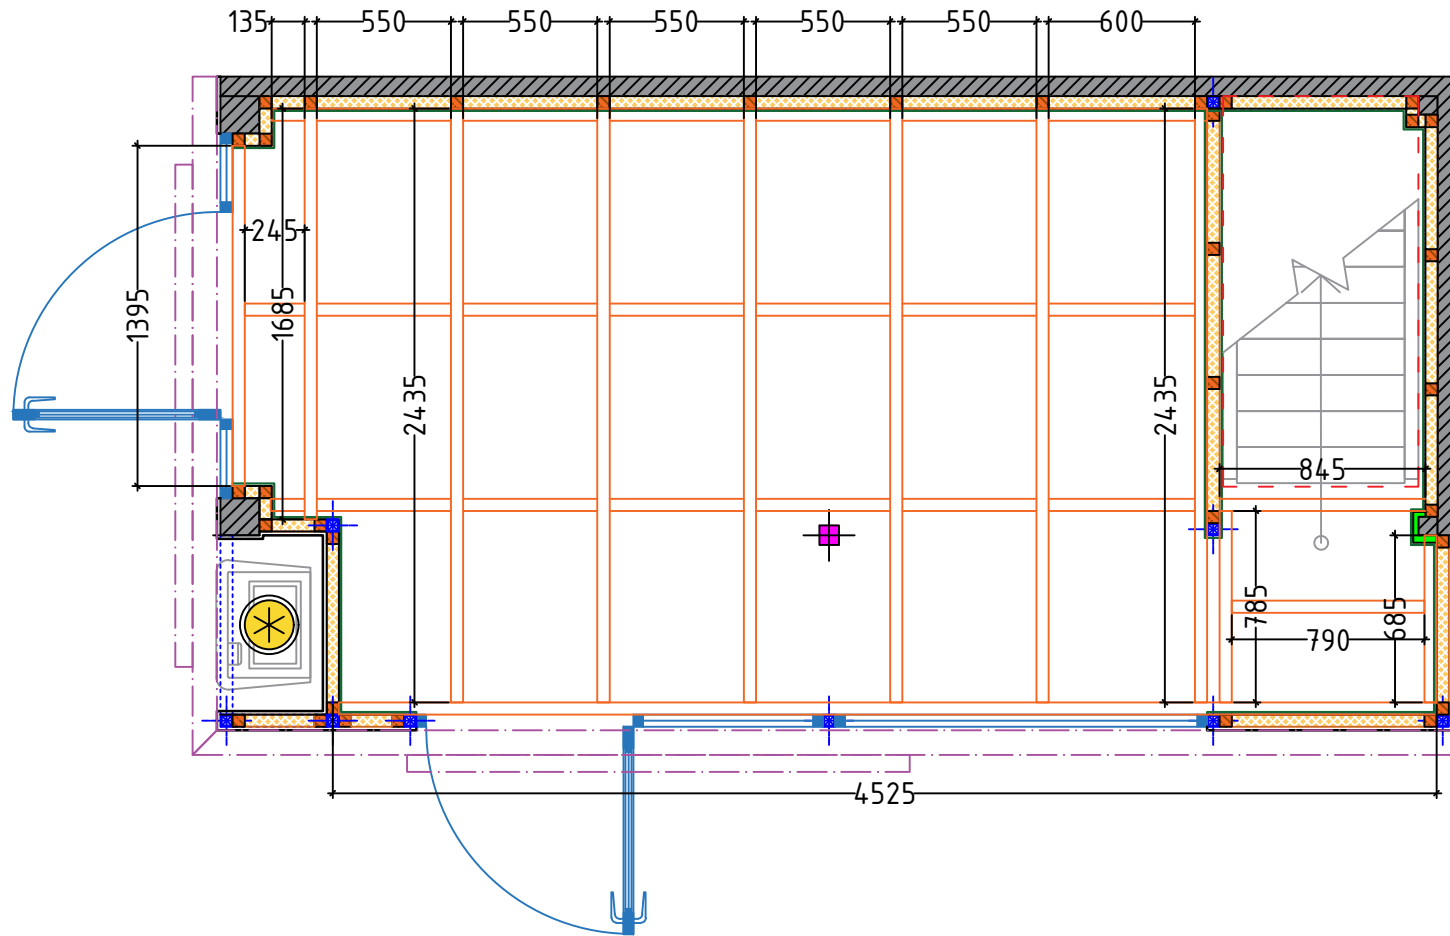

Условные обозначения



Стены контейнера




Потолочная рама из направляющих для обшивки (деревянный брус 50*50мм)
РАСХОД=35.7 кг/м



Контур наружной вывески




Выключатель двухклавишный

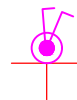

Выключатель двухклавишный для рекламных объектов

Дизайн	Саматов Н. Б.			ЦПО Дордой 1-этаж	Стадия	Лист	Листов
					РП	9	
				План потолочных направляющих			

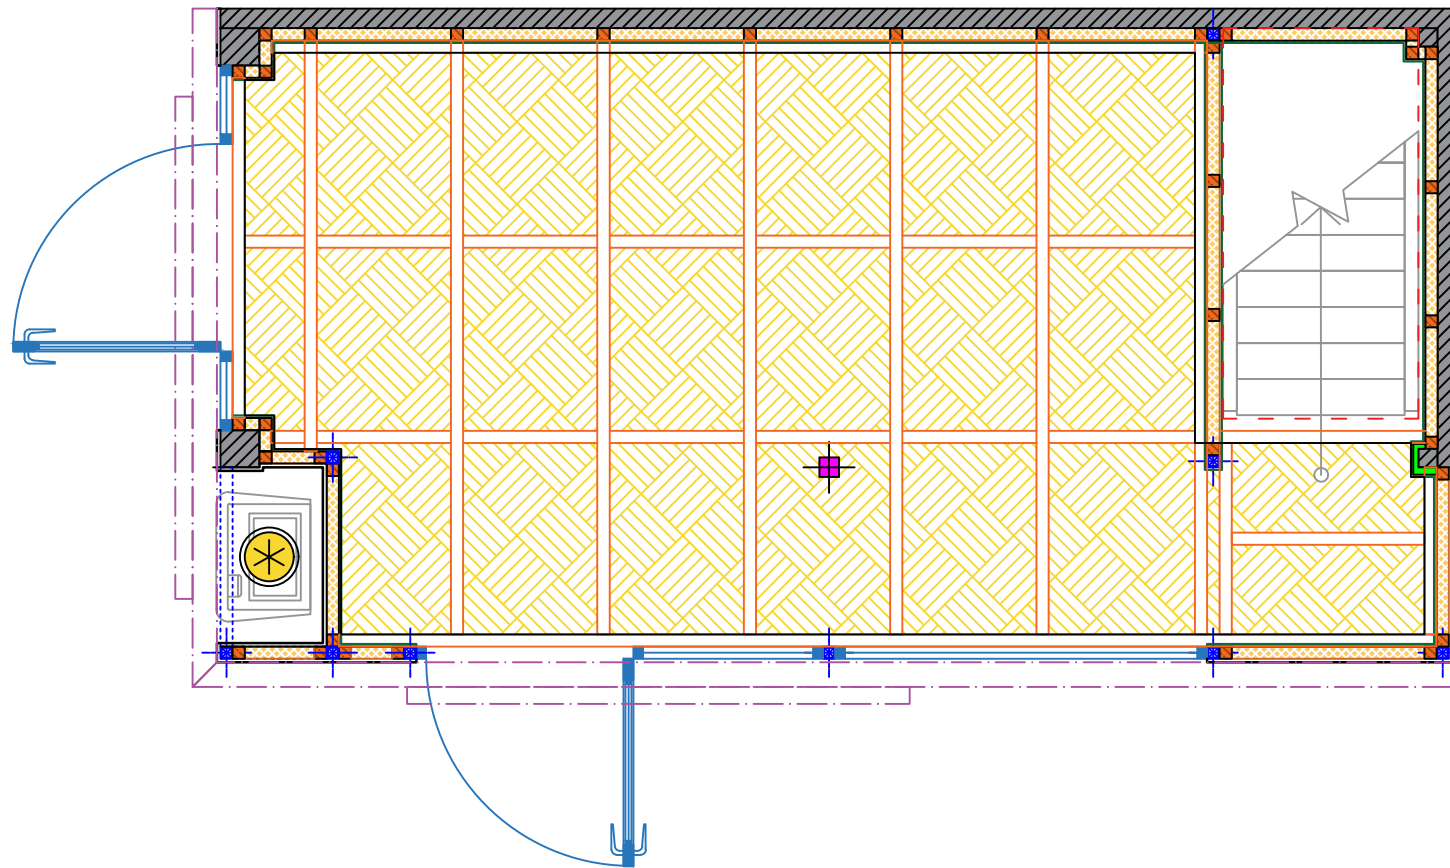

Условные обозначения



Стены контейнера



Потолочная рама из направляющих для обшивки (деревянный брус 50*50мм)




Утеплитель - Пеноплекс 50мм
РАСХОД=9,7м²



Контур наружной вывески




Выключатель двухклавишный

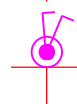




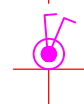
Выключатель двухклавишный
для рекламных объектов

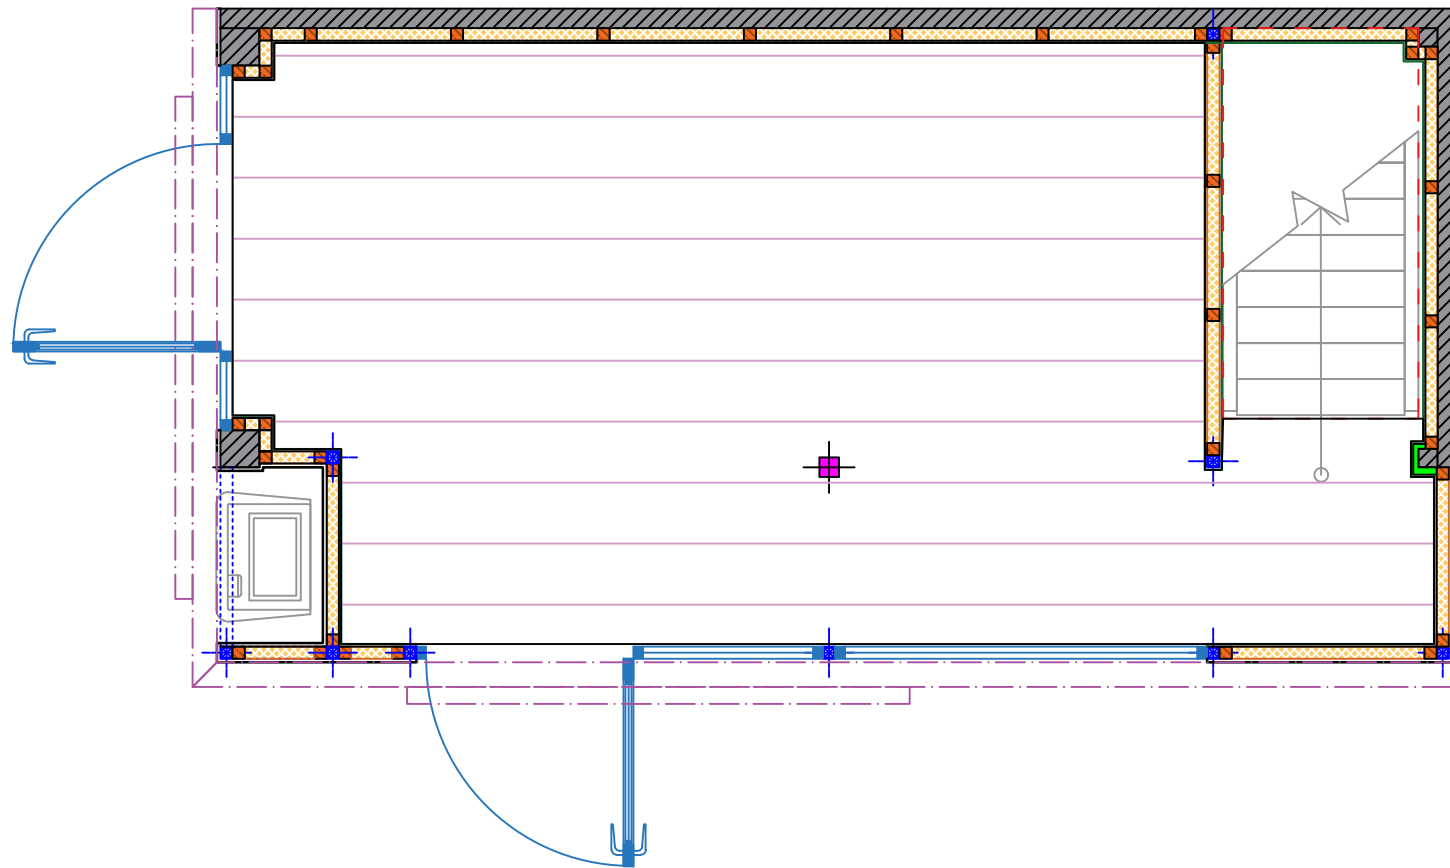Дизайн	Саматов Н. Б.			ЦПО Дордой 1-этаж	Стадия	Лист	Листов
					РП	10	
				План потолочного утепления			




Условные обозначения


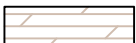
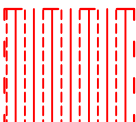
-  Стены контейнера
-  Потолочная обшивка (МДФ-6мм)
РАСХОД=10.2м²

-  Выключатель двухклавишный
-  Выключатель двухклавишный для рекламных объектов

Дизайн	Саматов Н. Б.			ЦПО Дордой 1-этаж	Стадия	Лист	Листов
					РП	11	
				План потолочной обшивки			

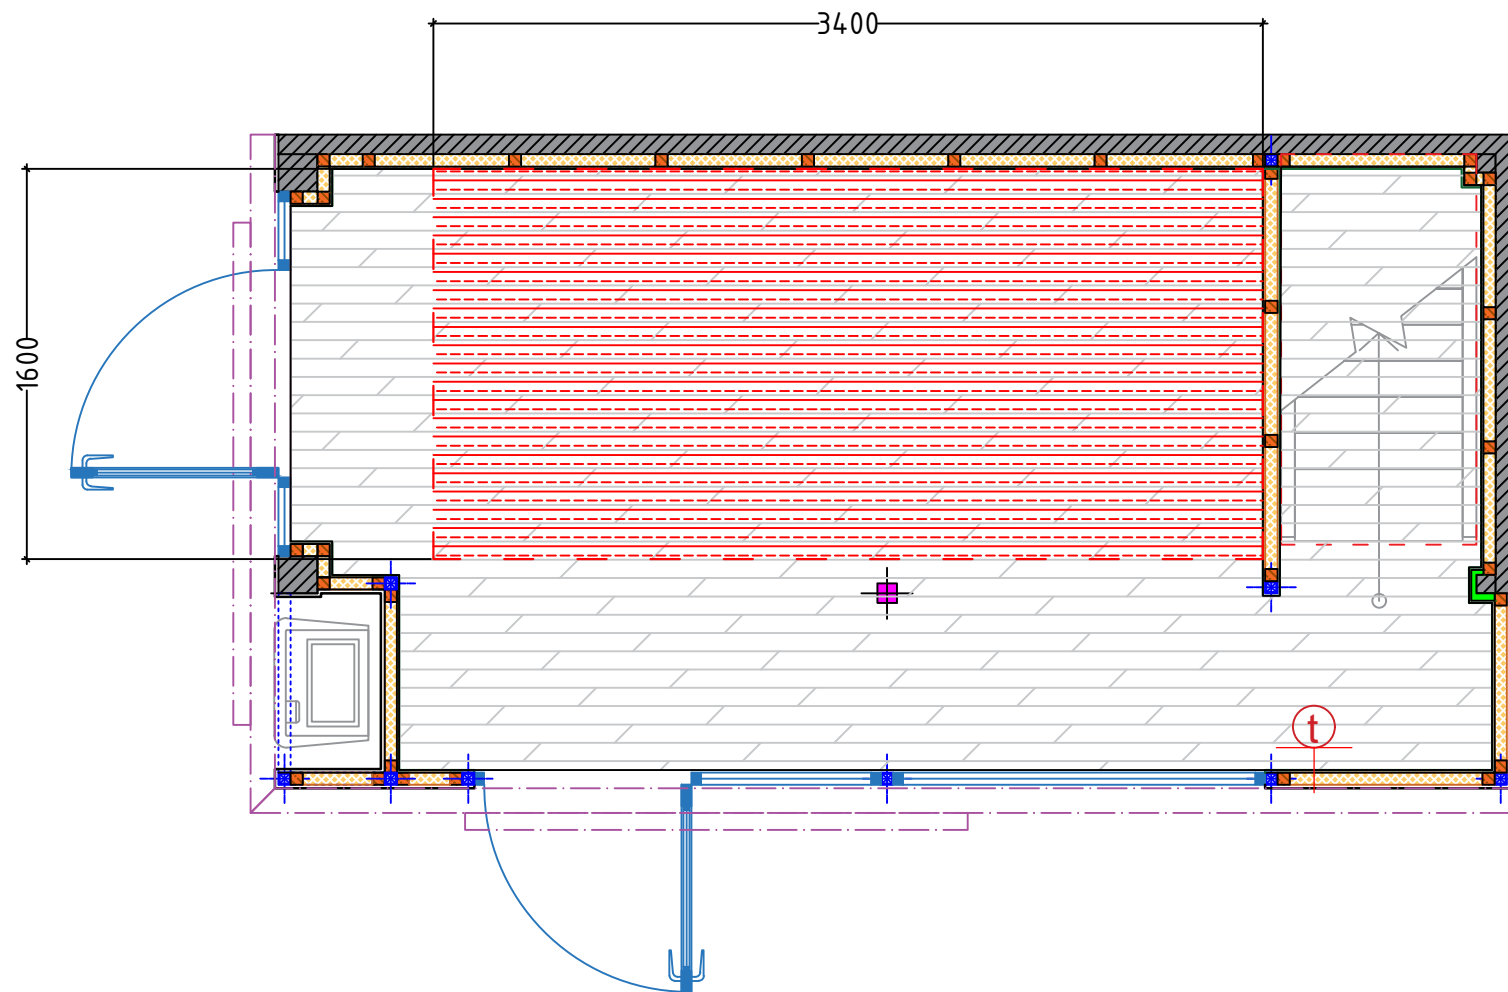


Условные обозначения



-  Стены контейнера
-  Ламинат
-  Теплый пол
РАСХОД=5.4м²

 Терморегулятор

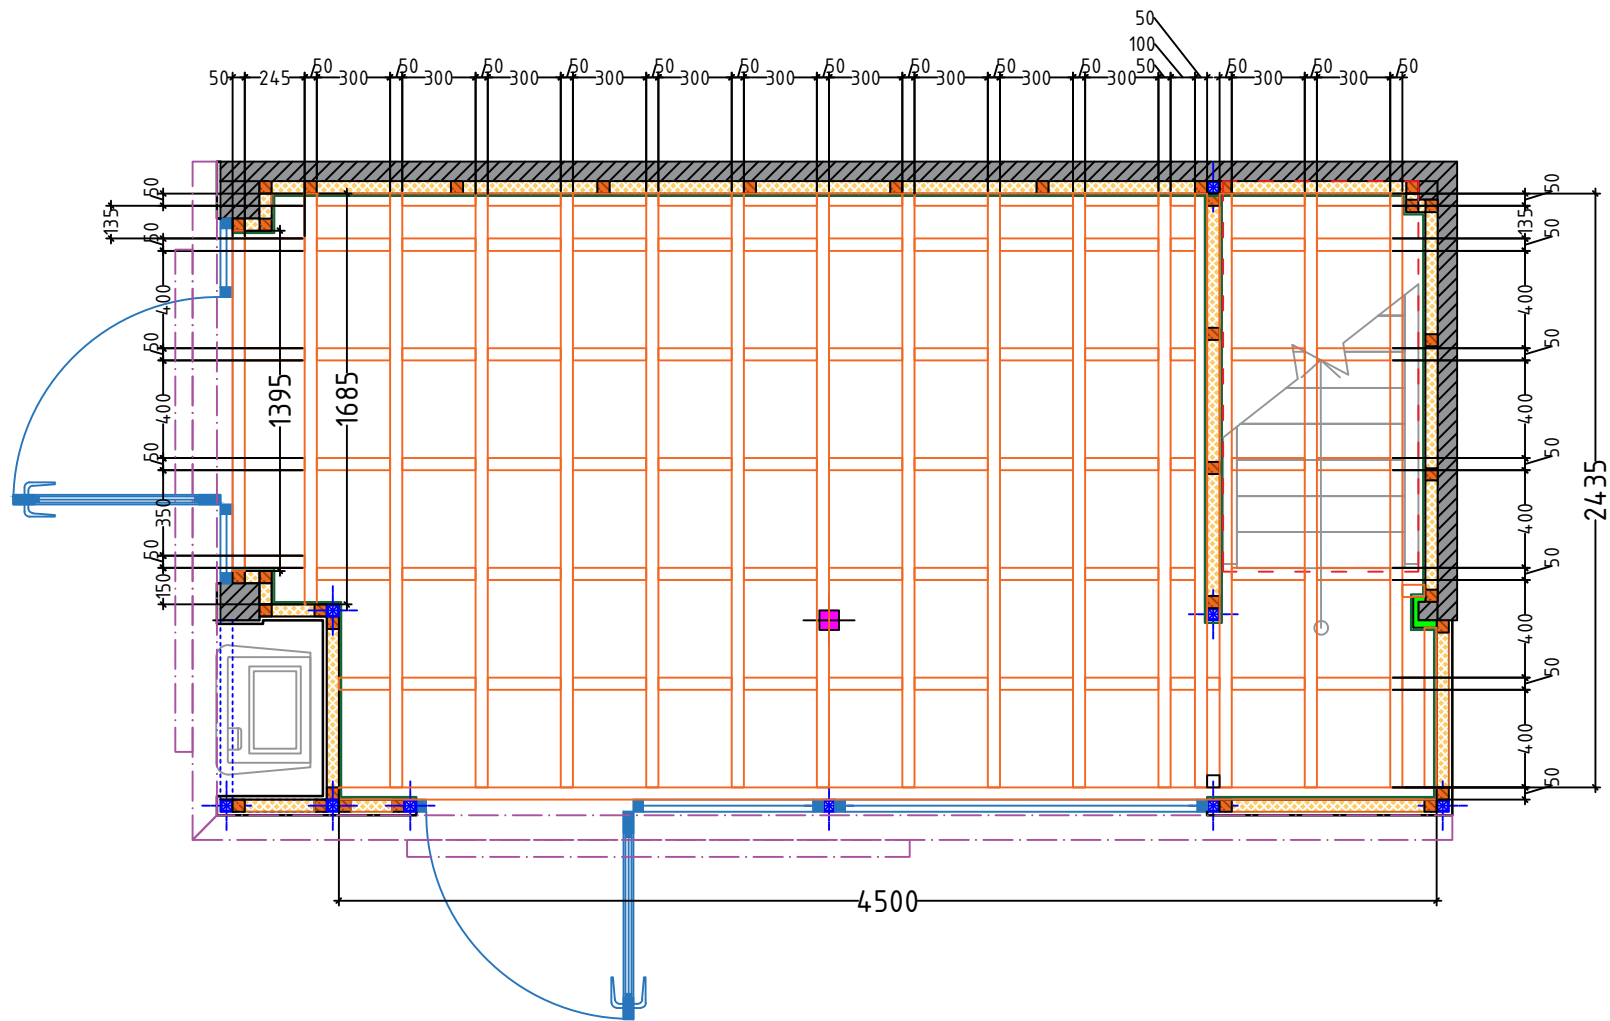
Дизайн	Саматов Н. Б.			ЦПО Дордой 1-этаж	Стадия	Лист	Листов
					РП	12	
				План теплого пола			





Условные обозначения

-  Утепление стен - базальт 50мм
-  Напольные направляющие (брус) дерево 50*50мм
РАСХОД=65.1 кг/м

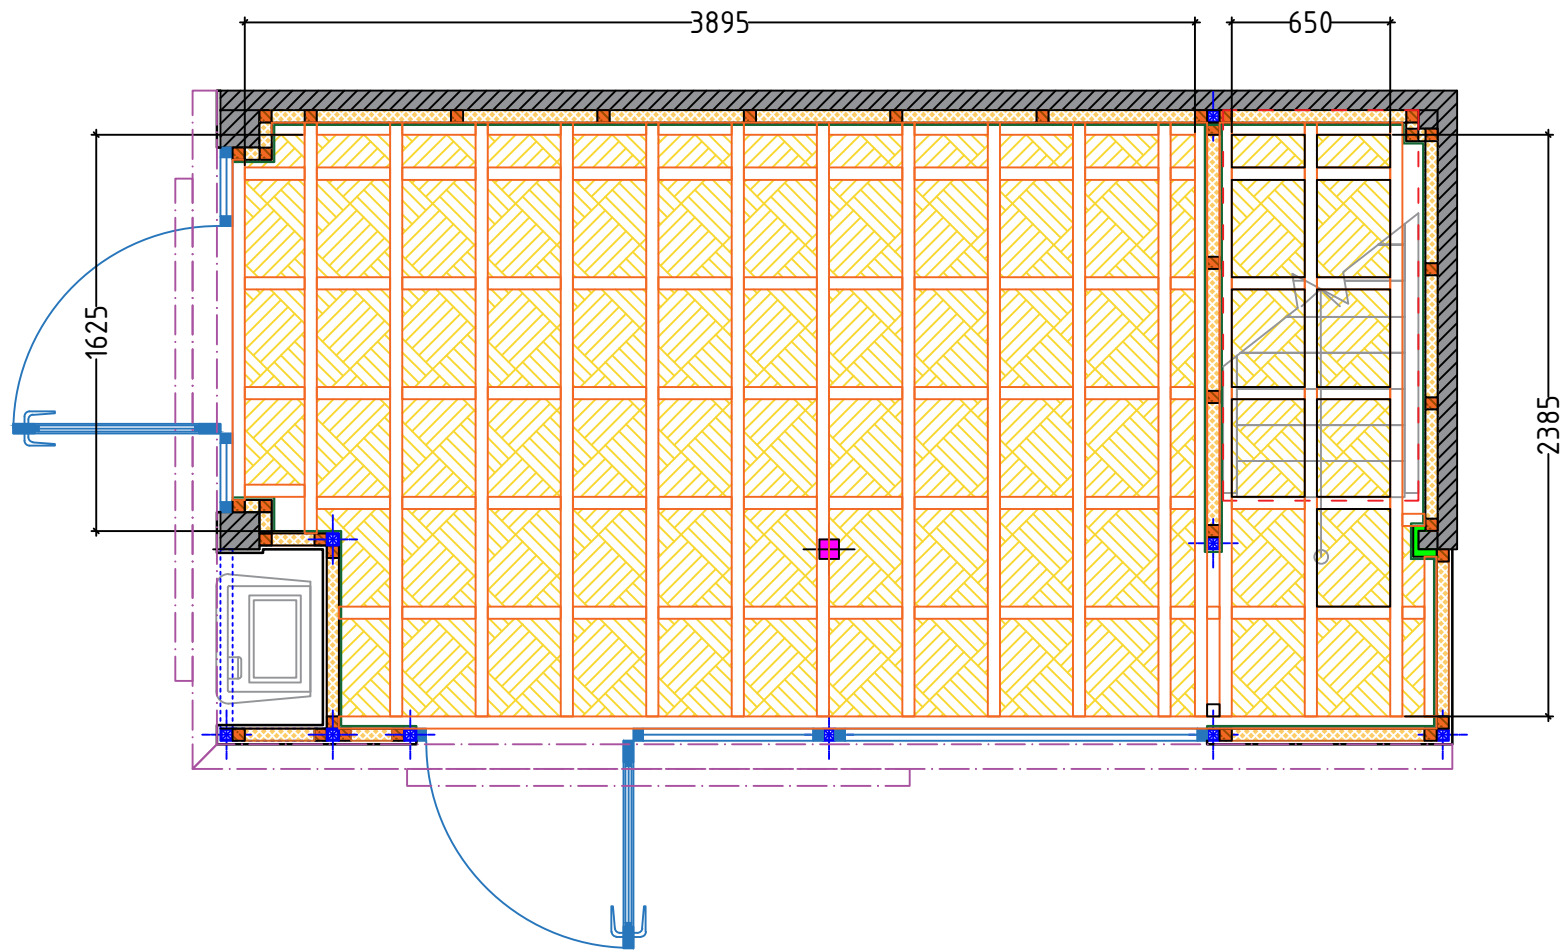
Дизайн	Саматов Н. Б.			ЦПО Дордой 1-этаж	Стадия	Лист	Листов
					РП	13	
				План напольных направляющих			





Условные обозначения

-  Утепление стен - базальт 50мм
-  Утеплитель - Пеноплекс 50мм
РАСХОД - 8,2м²

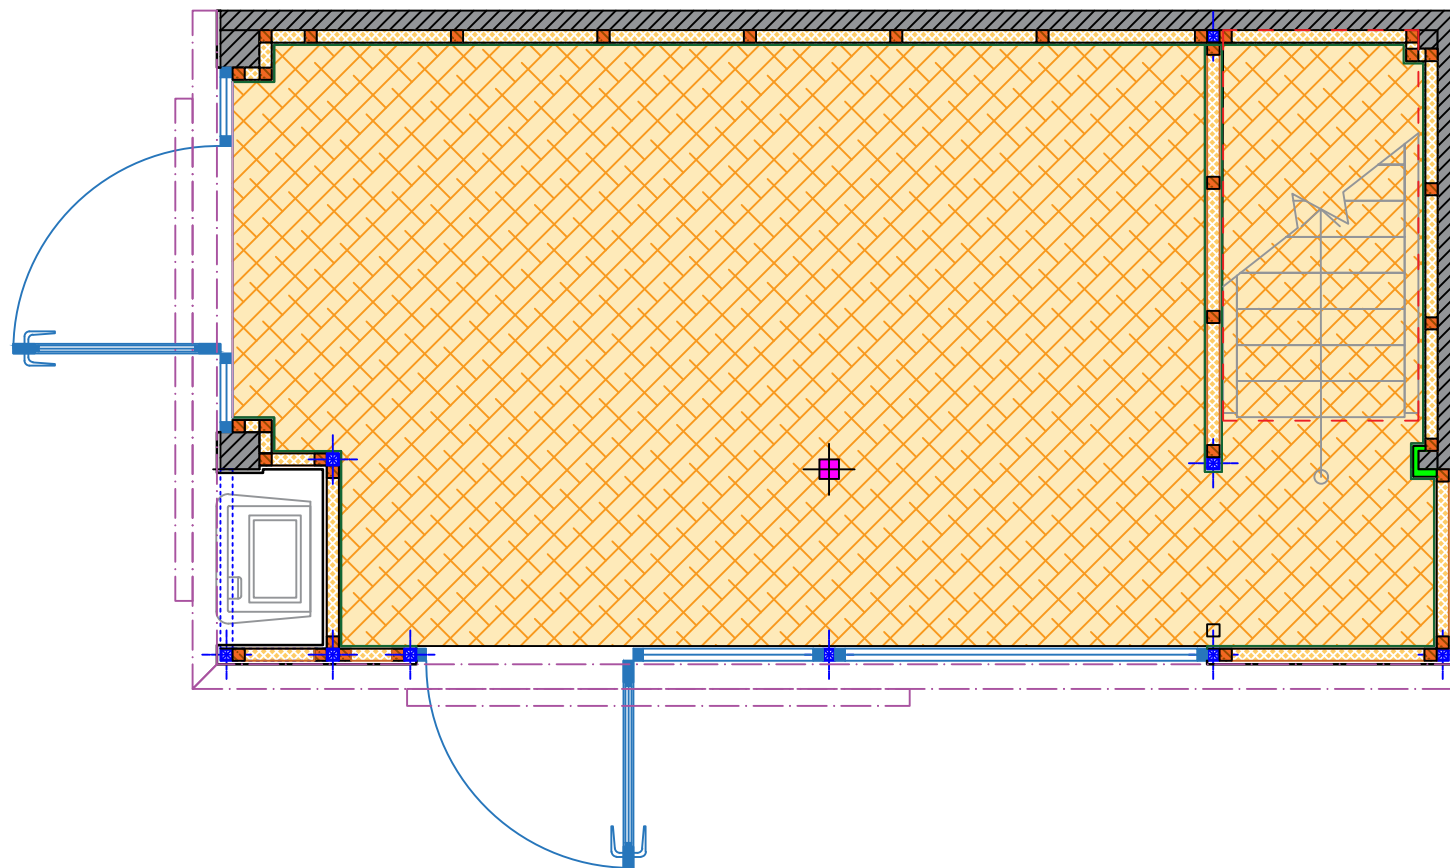
Дизайн	Саматов Н. Б.			ЦПО Дордой 1-этаж	Стадия	Лист	Листов
					РП	14	
				План напольных направляющих и утепления			



Условные обозначения

-  Утепление стен - базальт 50мм
-  Обшивка - ОСП панель 50мм
РАСХОД - 11,5м²


Дизайн	Саматов Н. Б.			ЦПО Дордой 1-этаж	Стадия	Лист	Листов
					РП	15	
				План обшивки пола			

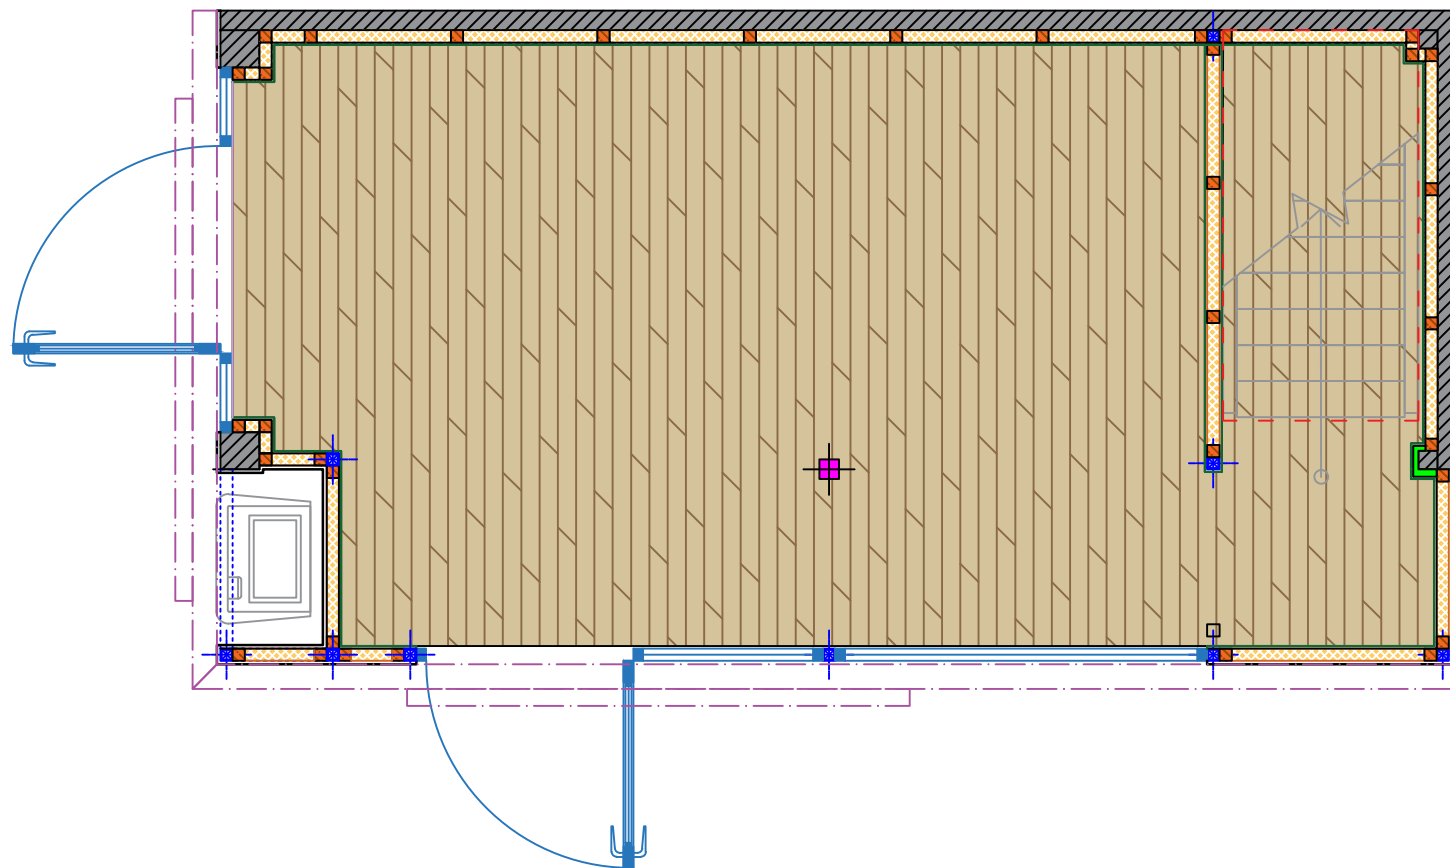

Условные обозначения




Утепление стен - базальт 50мм

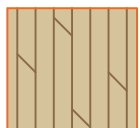


Напольное покрытие - Линолеум
РАСХОД - 11,5м²


Дизайн	Саматов Н. Б.			ЦПО Дордой 1-этаж	Стадия	Лист	Листов
					РП	16	
				План напольного покрытия			

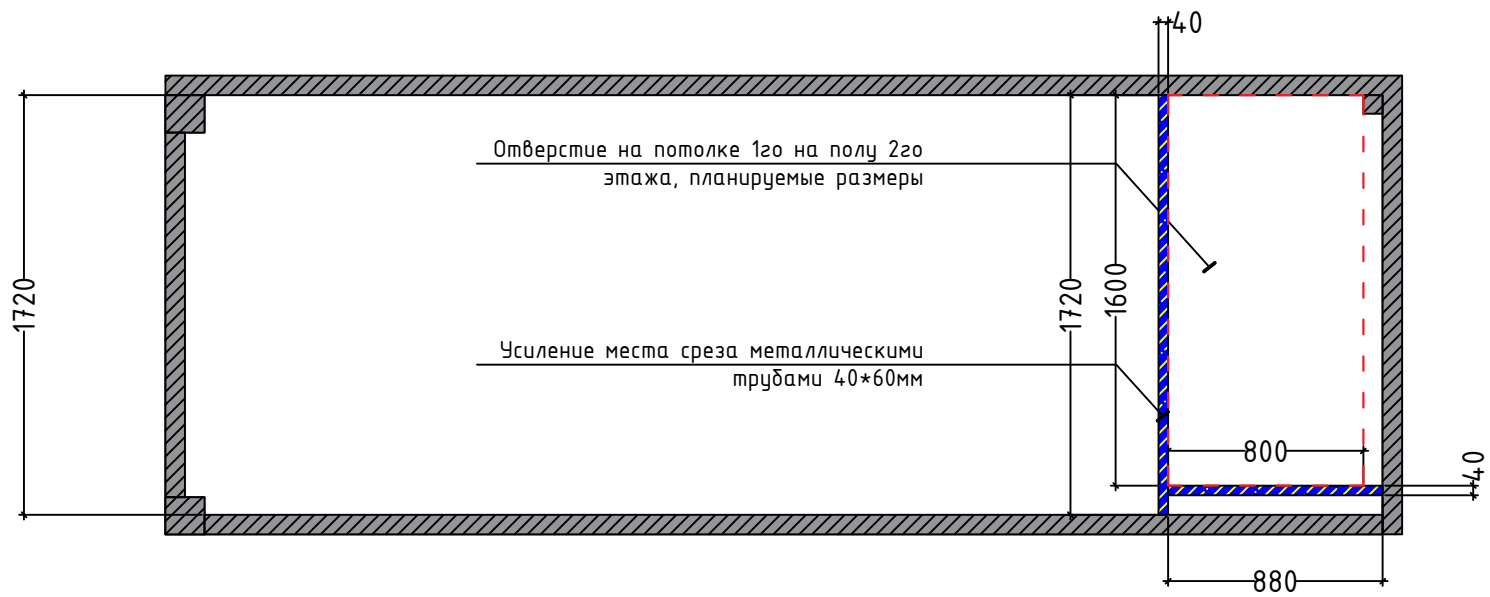

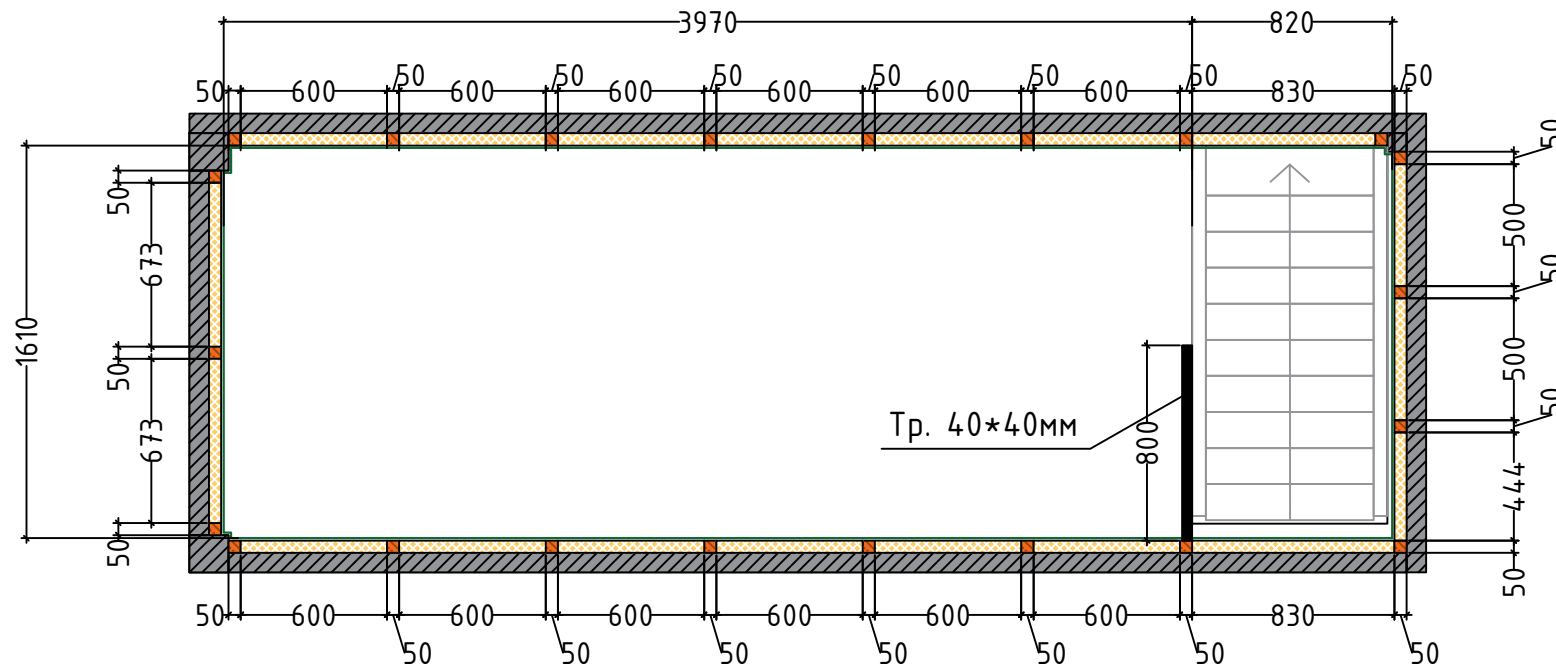


				ЦПО Дордой 2-этаж	Стадия	Лист	Листов
Дизайн	Саматов Н. Б.				РП	17	
				Основные габариты контейнера			

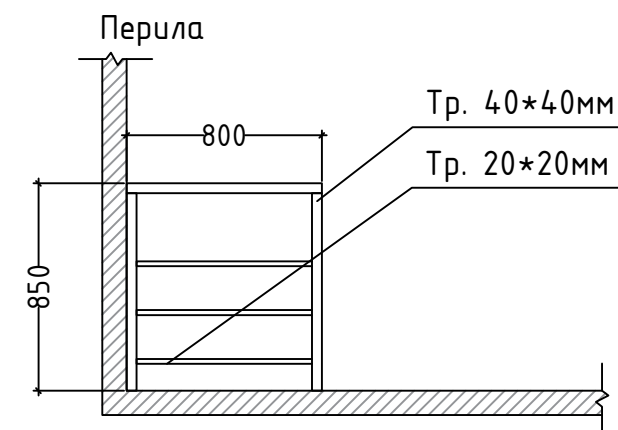



Тр. 40*40мм






Условные обозначения

-  Стены контейнера
-  Деревянный брус 50*50мм
-  Базальтовый утеплитель 50мм

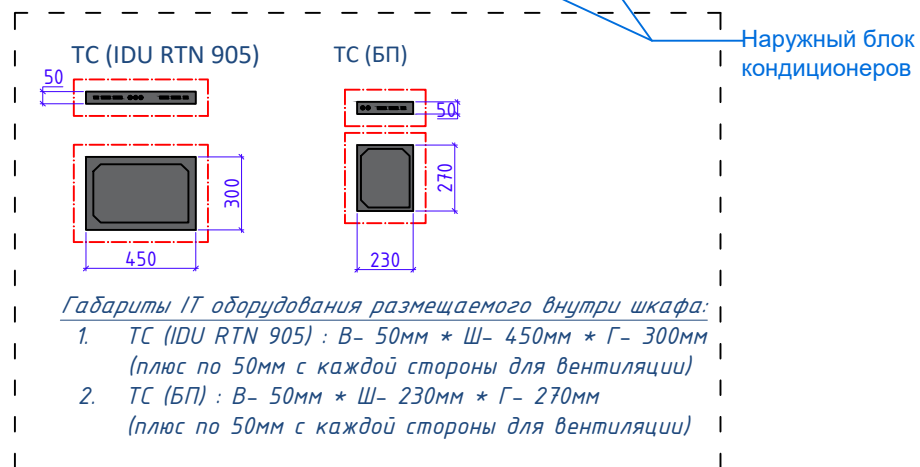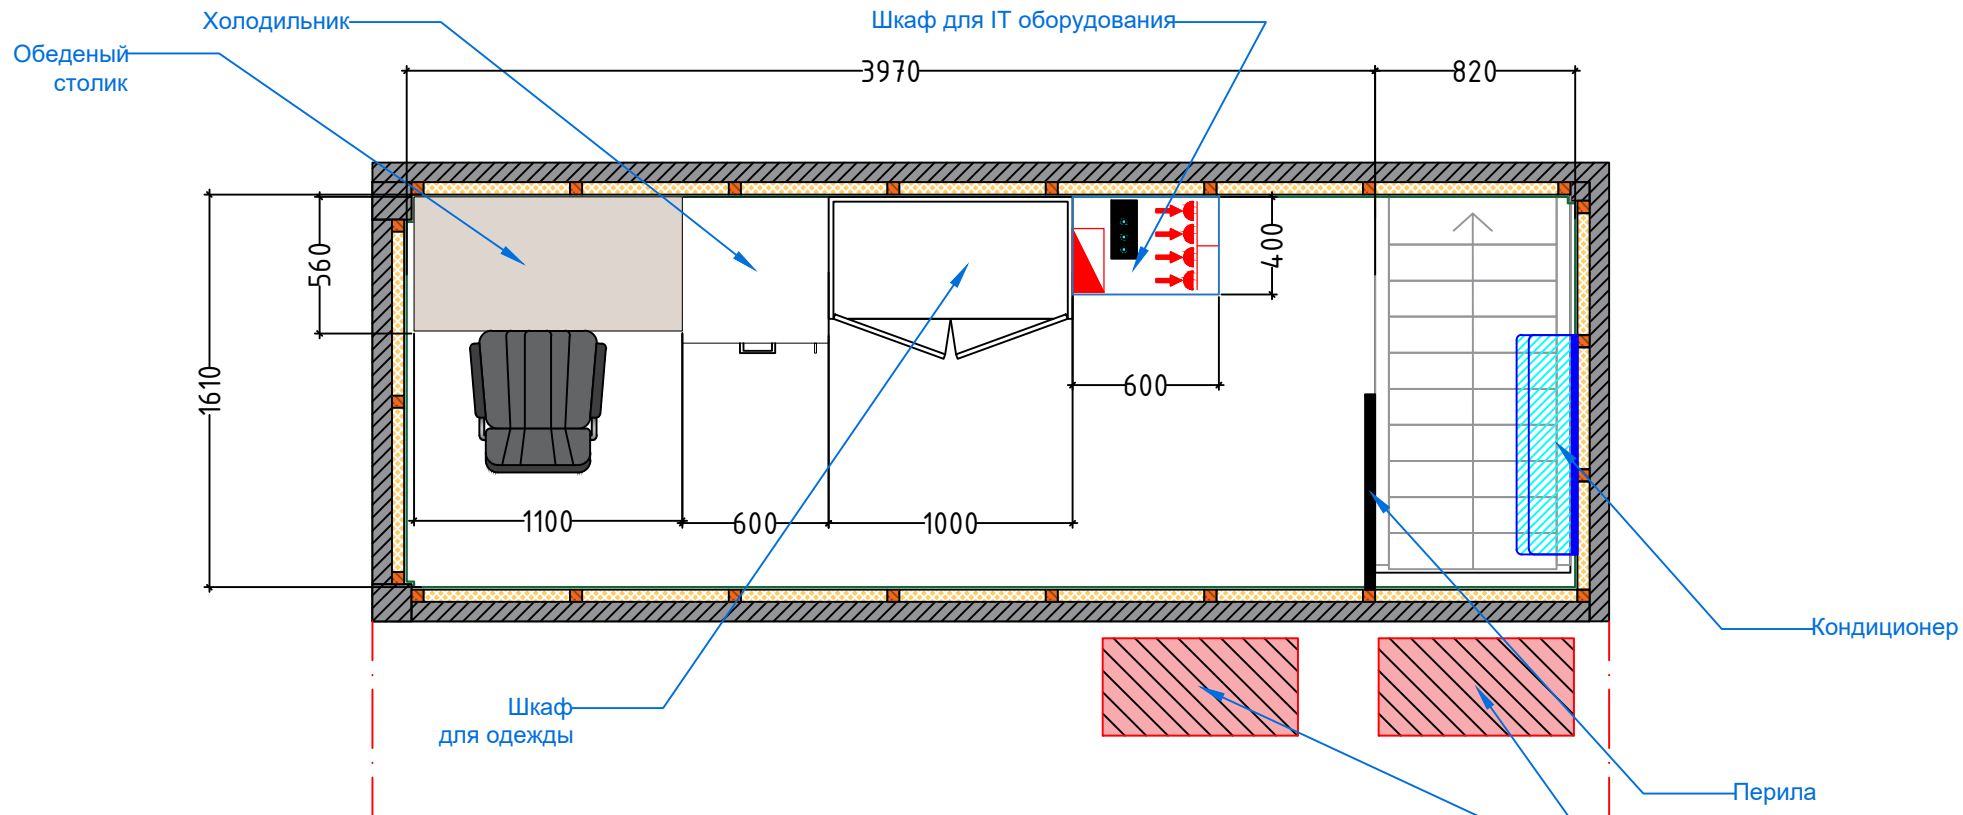
Дизайн	Саматов Н. Б.			ЦПО Дордой 2-этаж	Стадия	Лист	Листов
					РП	18	
				План обшивки стен			





Условные обозначения

-  Стены контейнера
-  Деревянный брус 50*50мм
-  Базальтовый утеплитель 50мм

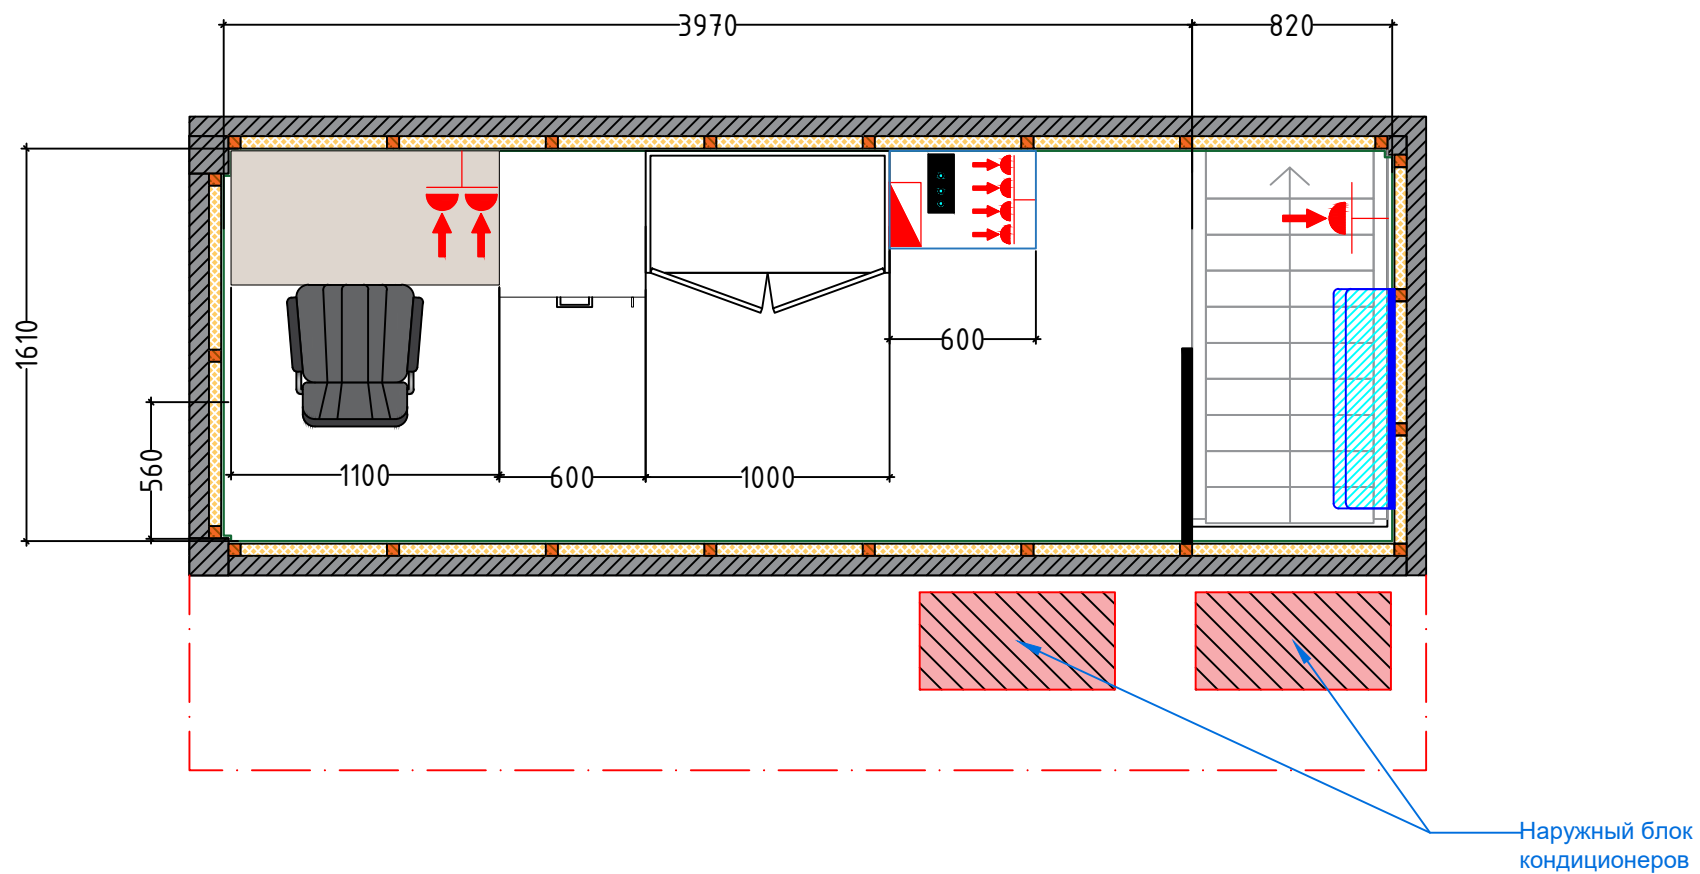
Дизайн	Саматов Н. Б.			ЦПО Дордой 2-этаж	Стадия	Лист	Листов
					РП	19	
План расстановки мебели и оборудования							






Условные обозначения

	220V
	Место для монтажа (по умолчанию 30см)

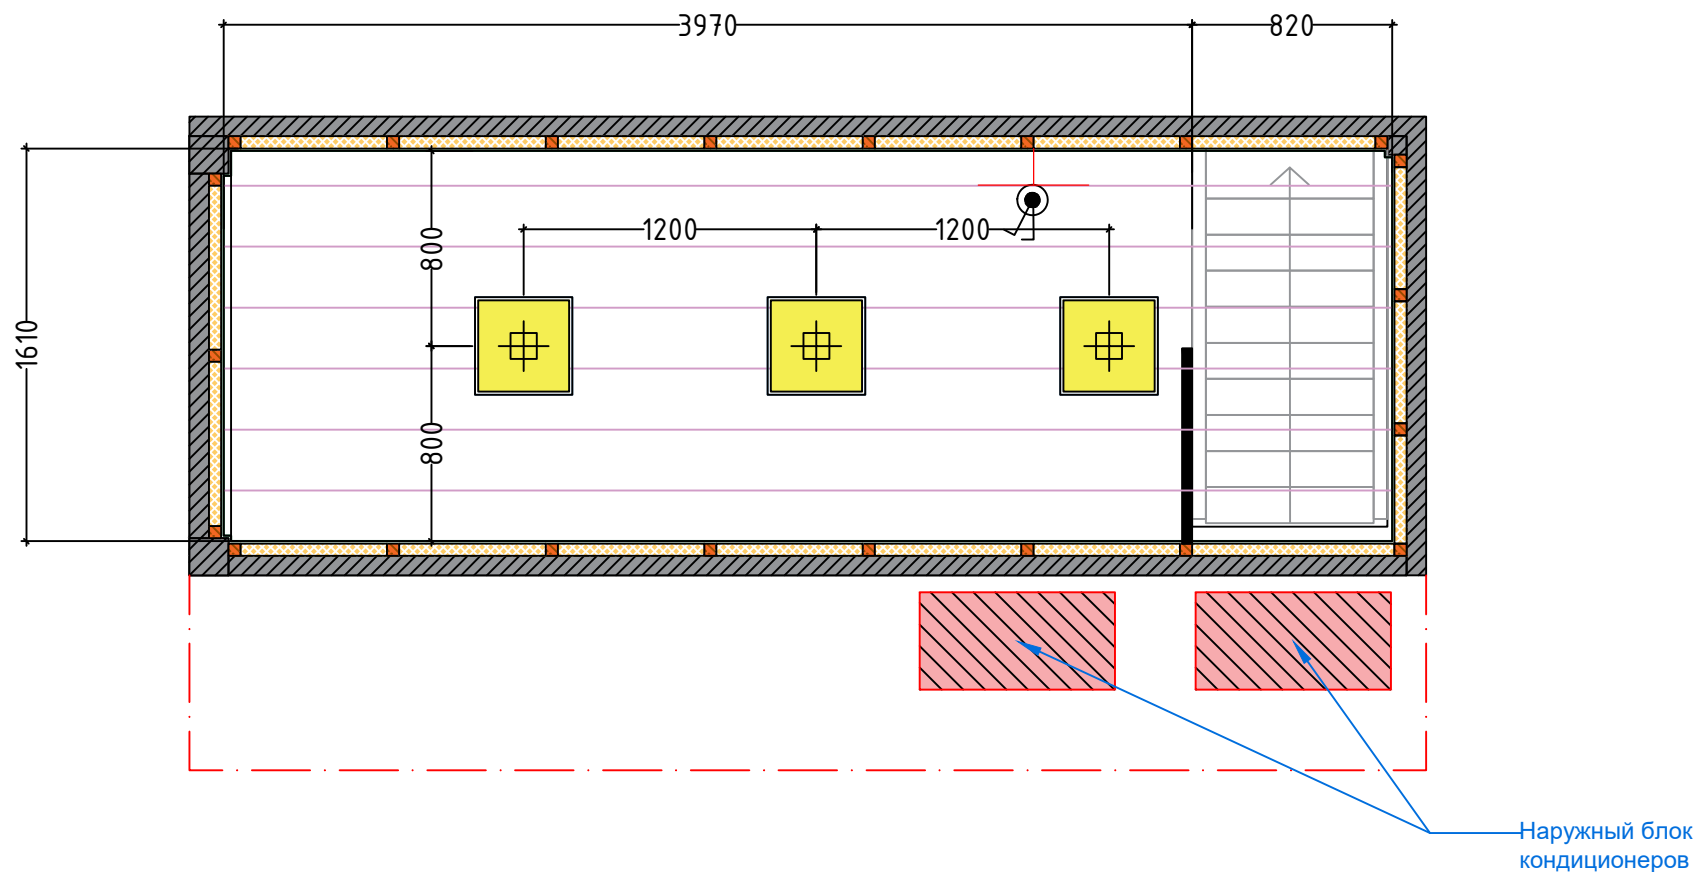
Дизайн	Саматов Н. Б.			ЦПО Дордой 2-этаж	Стадия	Лист	Листов
					РП	20	
				План розеток			

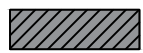

Условные обозначения

-  Стены контейнера
-  Потолочная обшивка (МДФ-6мм)
-  LED светильник - 400*400мм

Дизайн	Саматов Н. Б.			ЦПО Дордой 2-этаж	Стадия	Лист	Листов
					РП	21	
				План осветительных приборов			

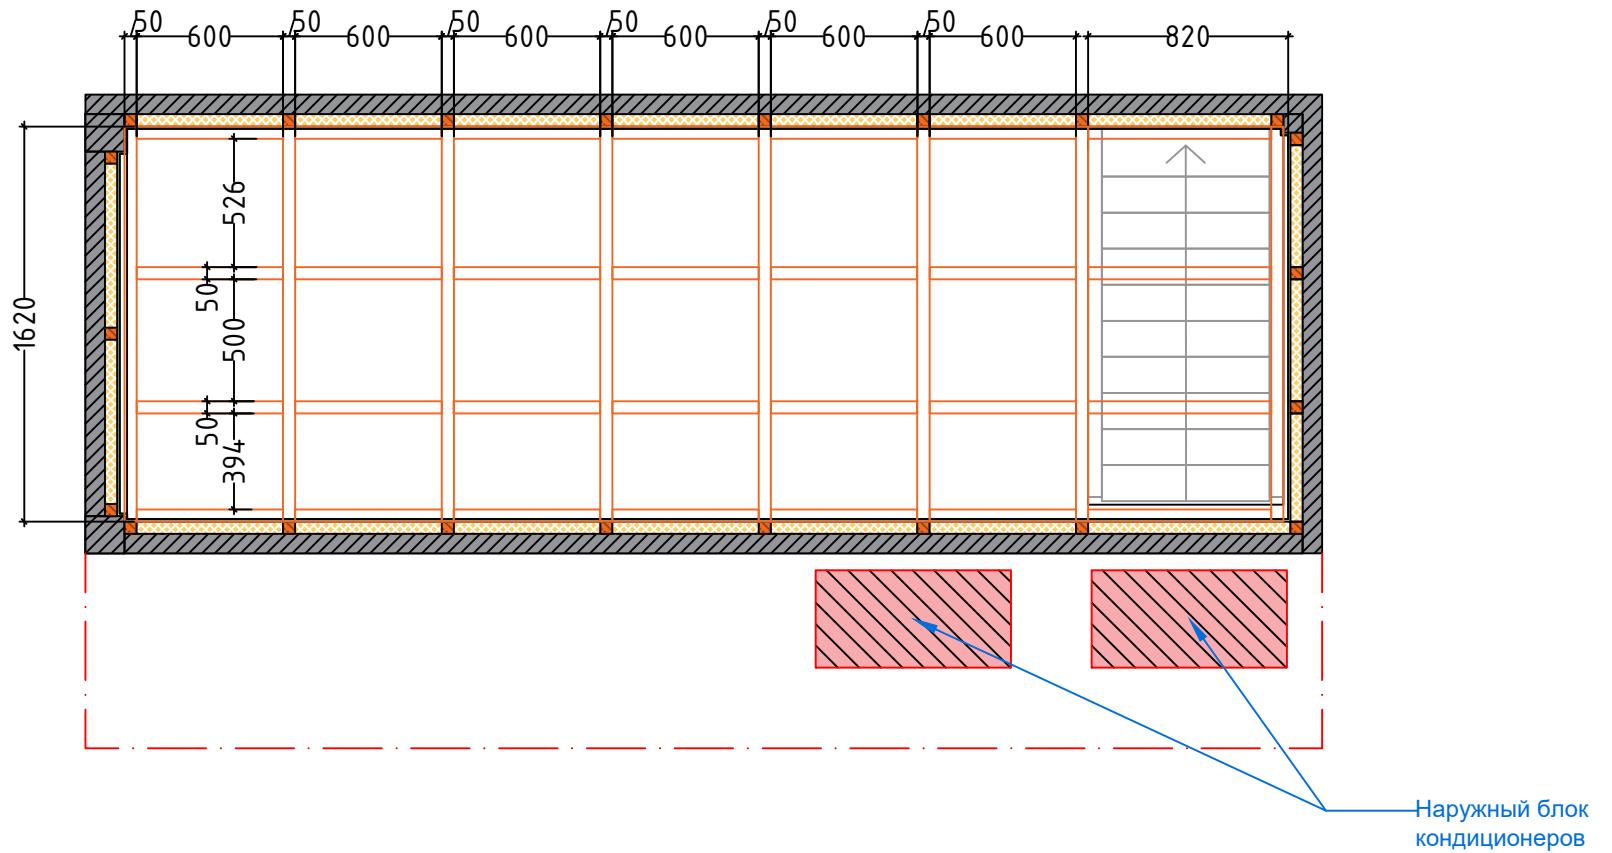

Условные обозначения




Стены контейнера






Потолочная рама из направляющих для обшивки (деревянный брус 50*50мм)
РАСХОД=30.6 кг/м

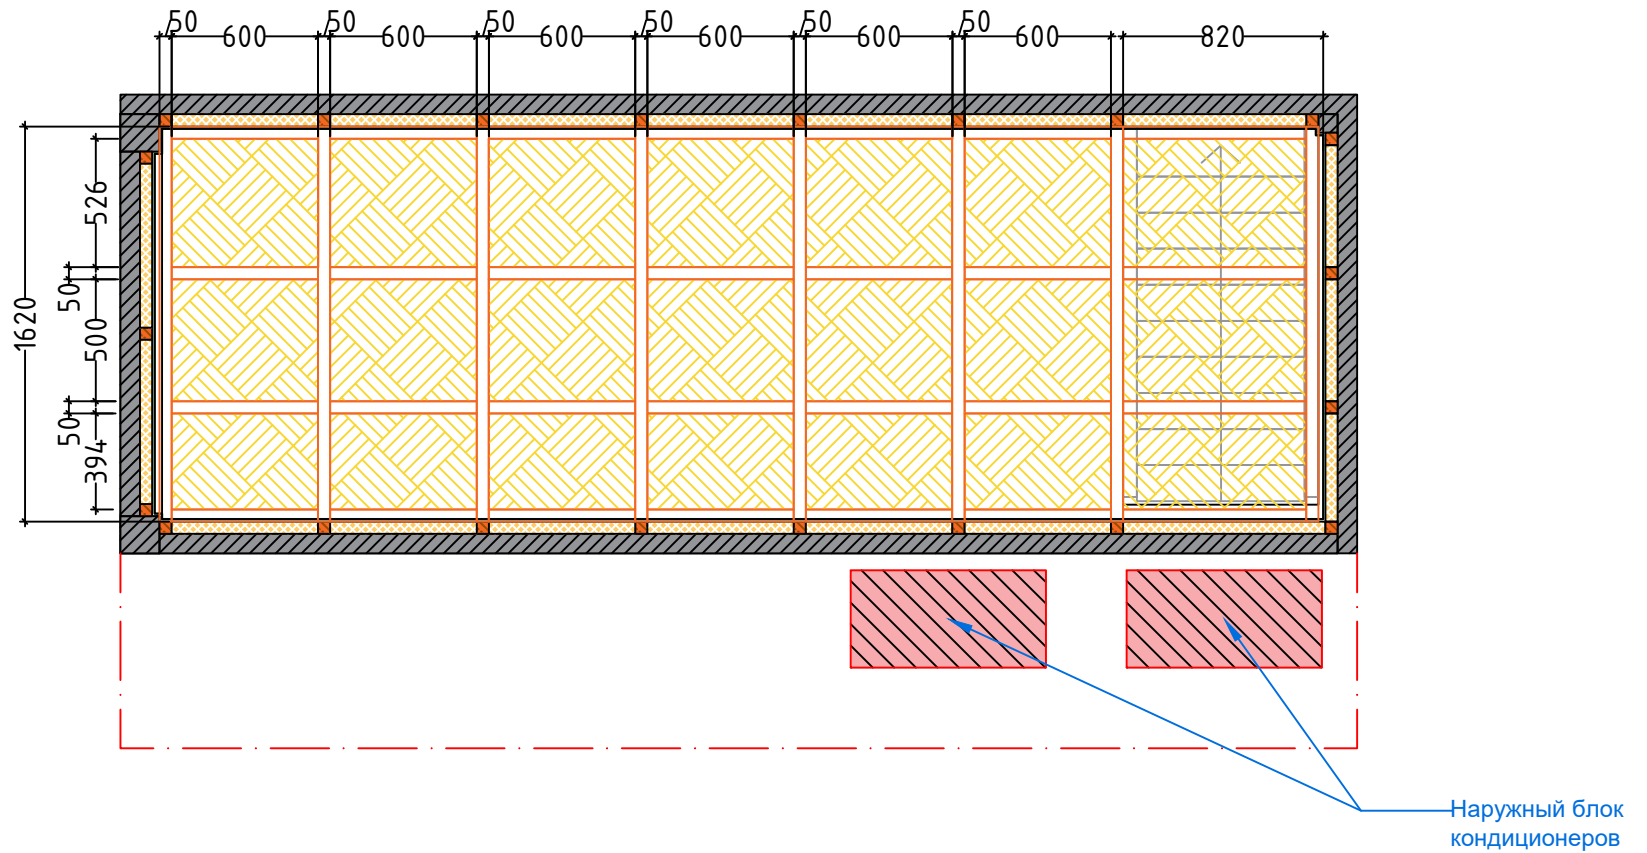
Дизайн	Саматов Н. Б.			ЦПО Дордой 2-этаж	Стадия	Лист	Листов
					РП	22	
				План потолочных направляющих			






Условные обозначения

-  Стены контейнера
-  Потолочная рама из направляющих для обшивки (деревянный брус 50*50мм)
-  Утеплитель - Пеноплекс 50мм
РАСХОД=6,2м²

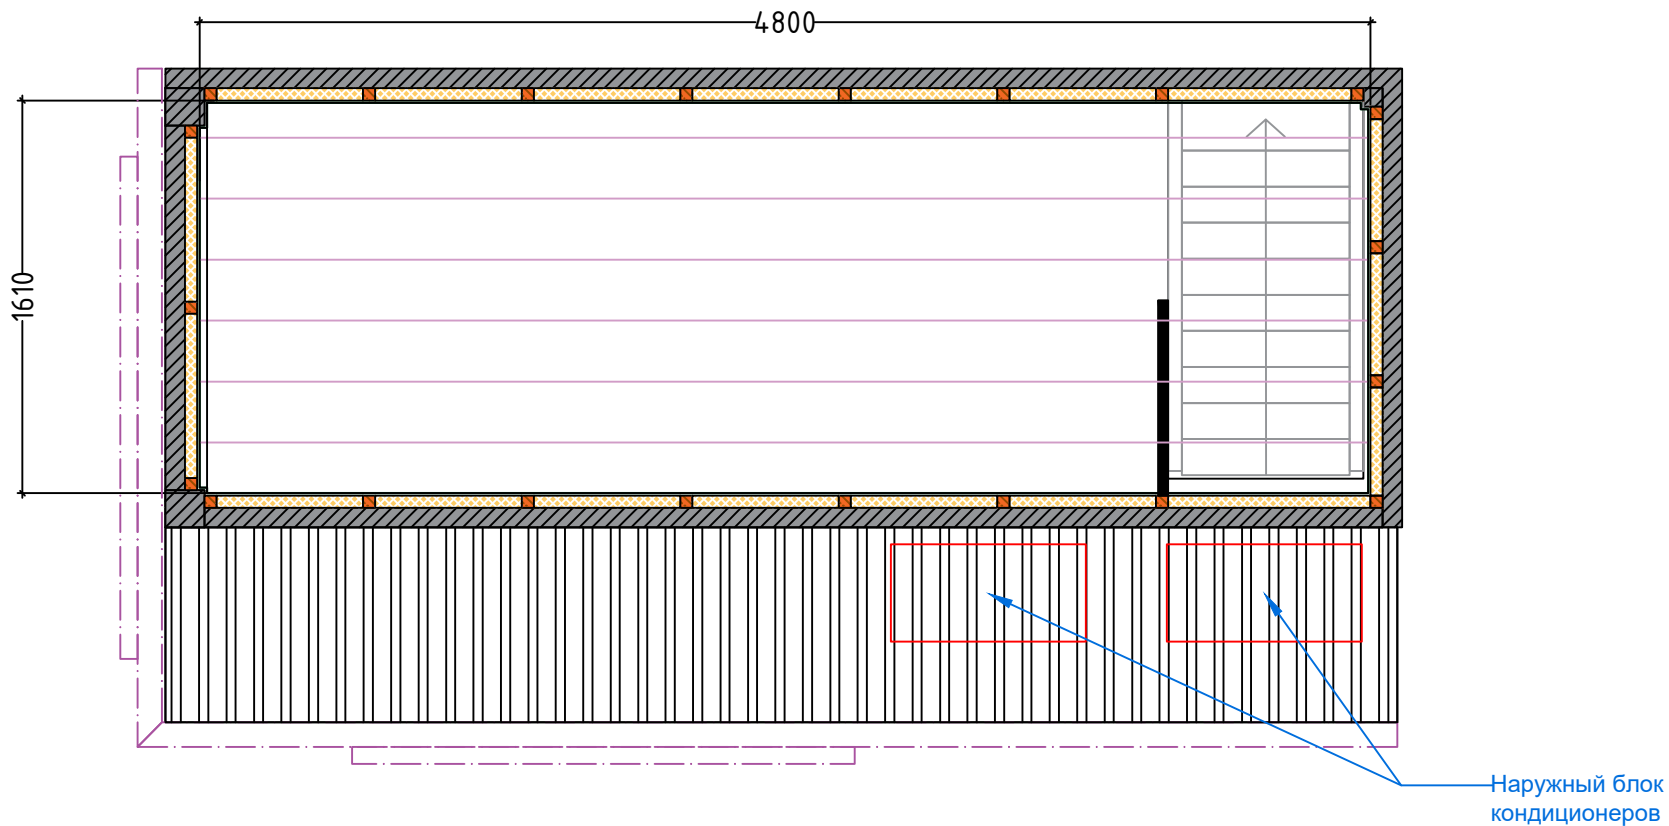
Дизайн	Саматов Н. Б.			ЦПО Дордой 2-этаж	Стадия	Лист	Листов
					РП	23	
				План потолочного утепления			




Условные обозначения

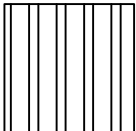-  Стены контейнера
-  Потолочная обшивка (МДФ-6мм)
РАСХОД=7.65м²
-  Кровля пристройки 1 этажа
 Мет. профнастил
РАСХОД=4.0м²

Дизайн	Саматов Н. Б.			ЦПО Дордой 2-этаж	Стадия	Лист	Листов
					РП	24	
				План потолочной обшивки			

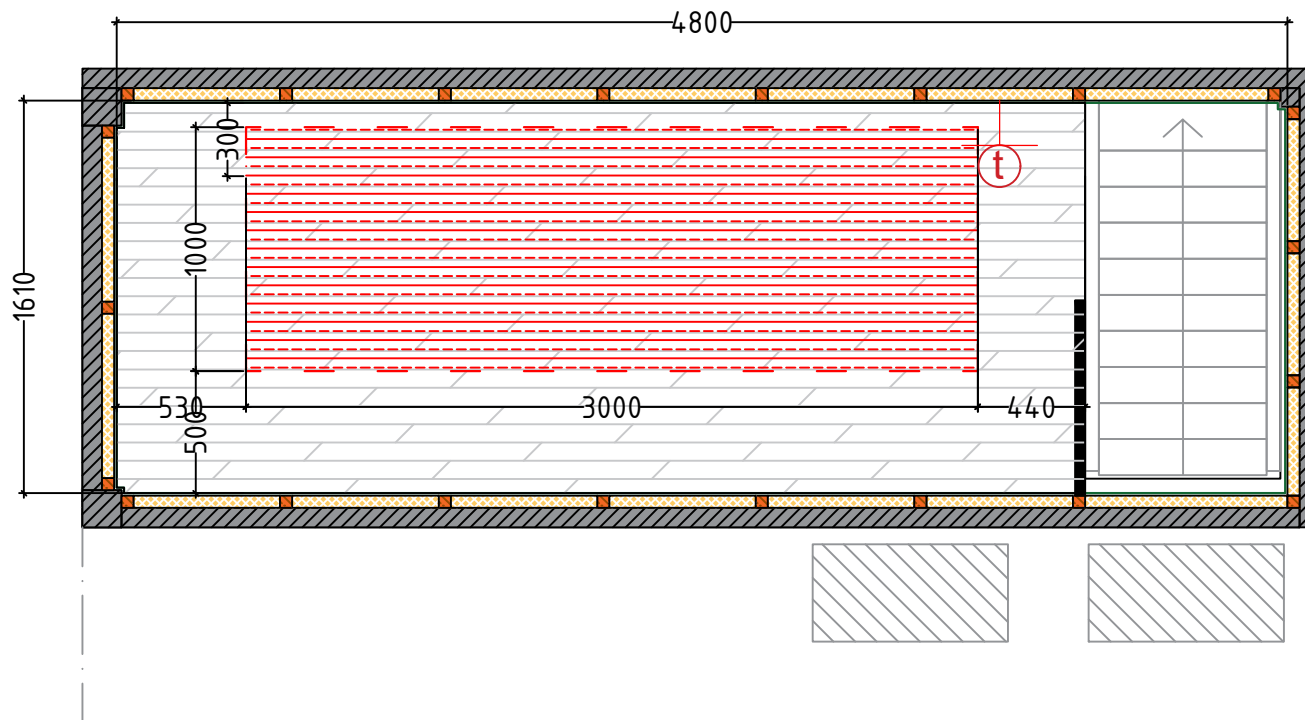

Условные обозначения


 Стены контейнера

 Ламинат



 Теплый пол
РАСХОД=3.0м²

 Терморегулятор

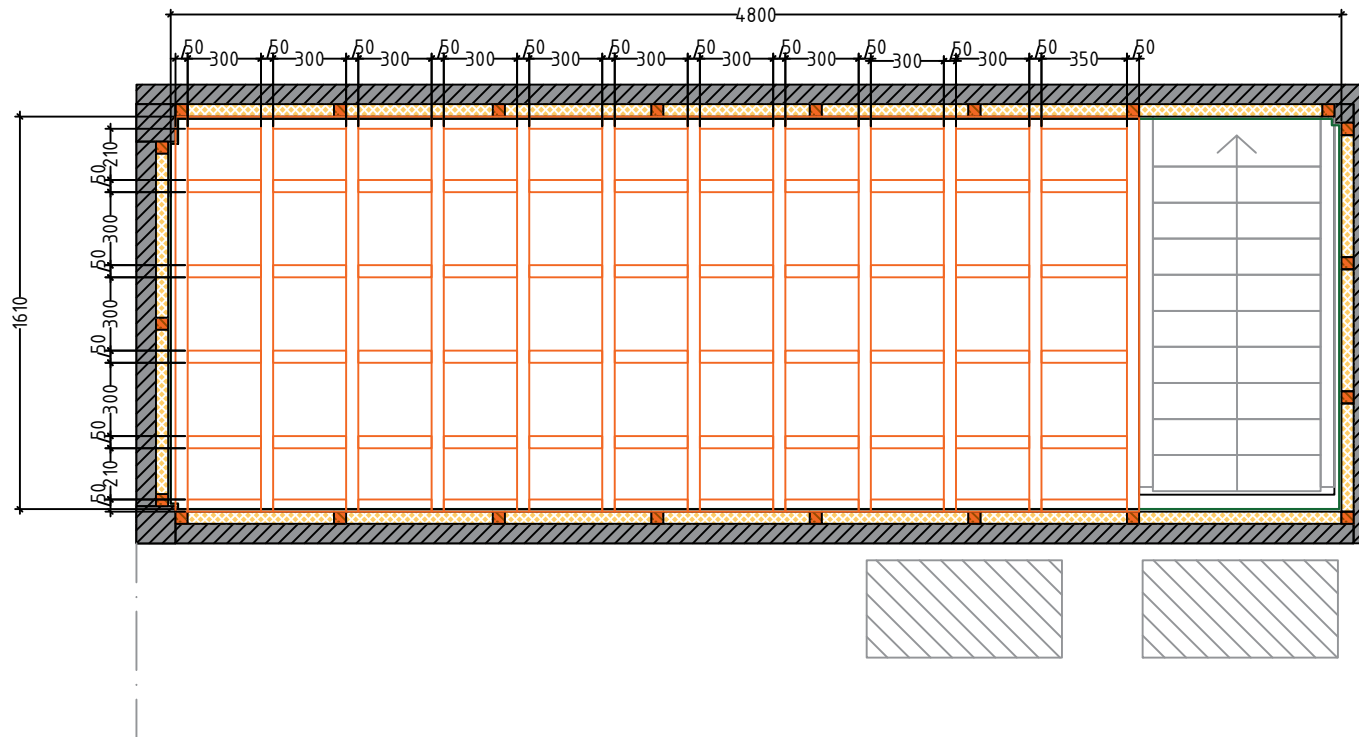
Дизайн	Саматов Н. Б.			ЦПО Дордой 2-этаж	Стадия	Лист	Листов
					РП	25	
				План теплого пола			



Условные обозначения

-  Утепление стен - базальт 50мм
-  Напольные направляющие (брус) дерево 50*50мм
РАСХОД=32.42 кг/м

Дизайн	Саматов Н. Б.			ЦПО Дордой 2-этаж	Стадия	Лист	Листов
					РП	26	
				План напольных направляющих			

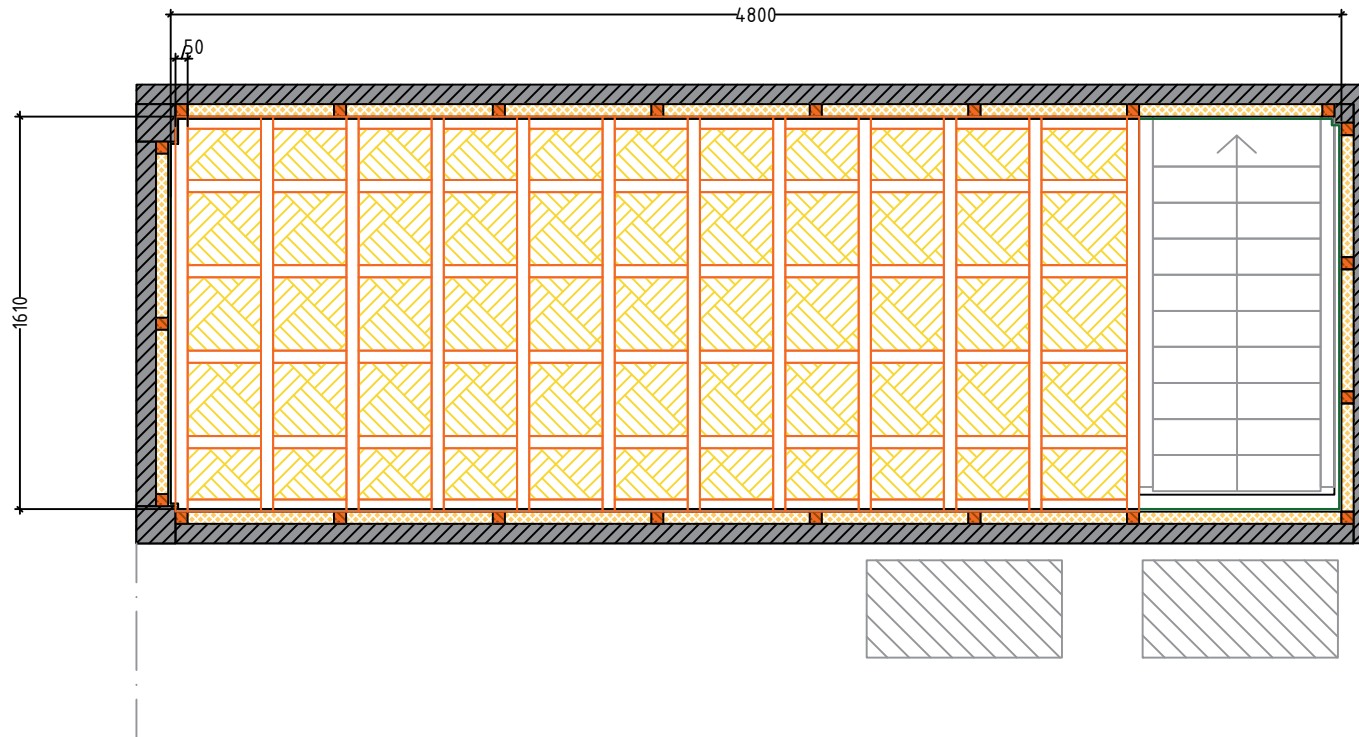

Условные обозначения




Утепление стен - базальт 50мм





Утеплитель - Пеноплекс 50мм
РАСХОД - 5,8м²

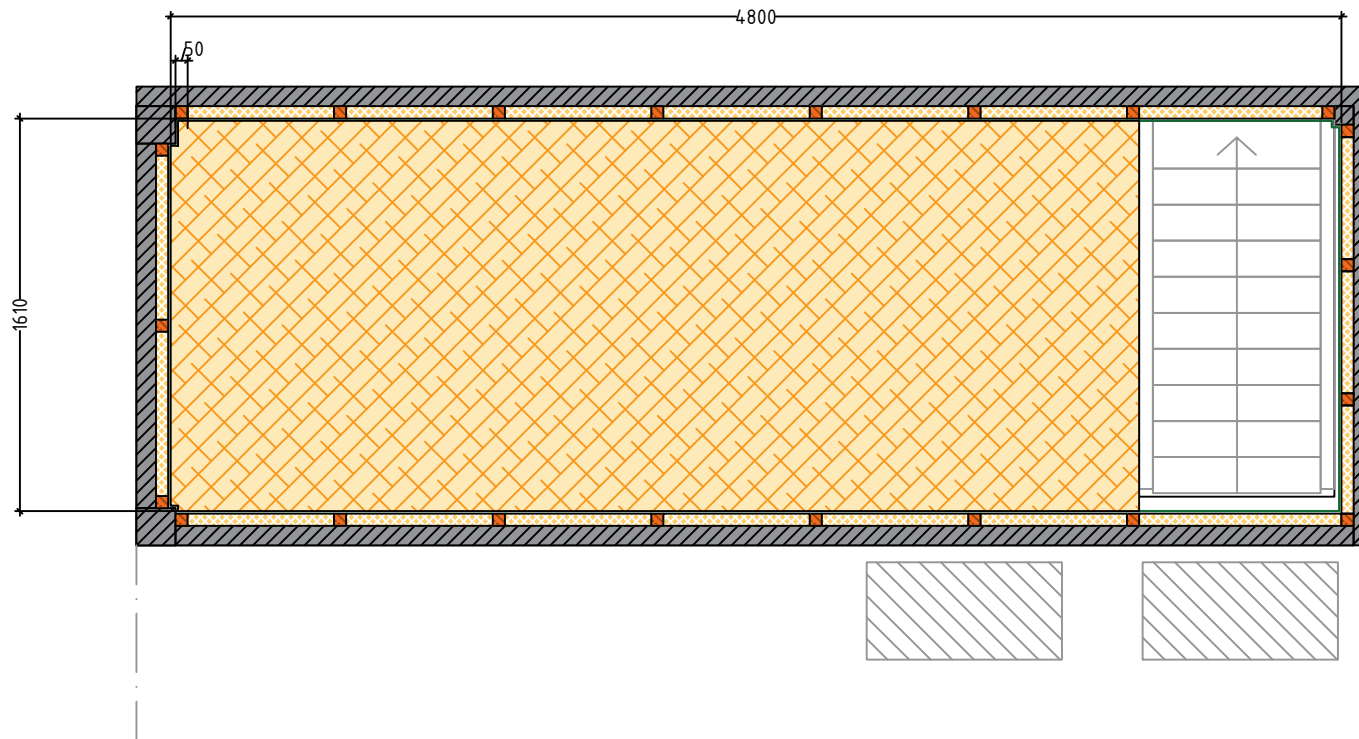
				ЦПО Дордой 2-этаж	Стадия	Лист	Листов
Дизайн	Саматов Н. Б.				РП	27	
				План напольных направляющих и утепления			



Условные обозначения

-  Утепление стен - базальт 50мм
-  Обшивка - ОСП панель 50мм
РАСХОД - 6,3м²


				ЦПО Дордой 2-этаж	Стадия	Лист	Листов
Дизайн	Саматов Н. Б.				РП	28	
				План обшивки пола			

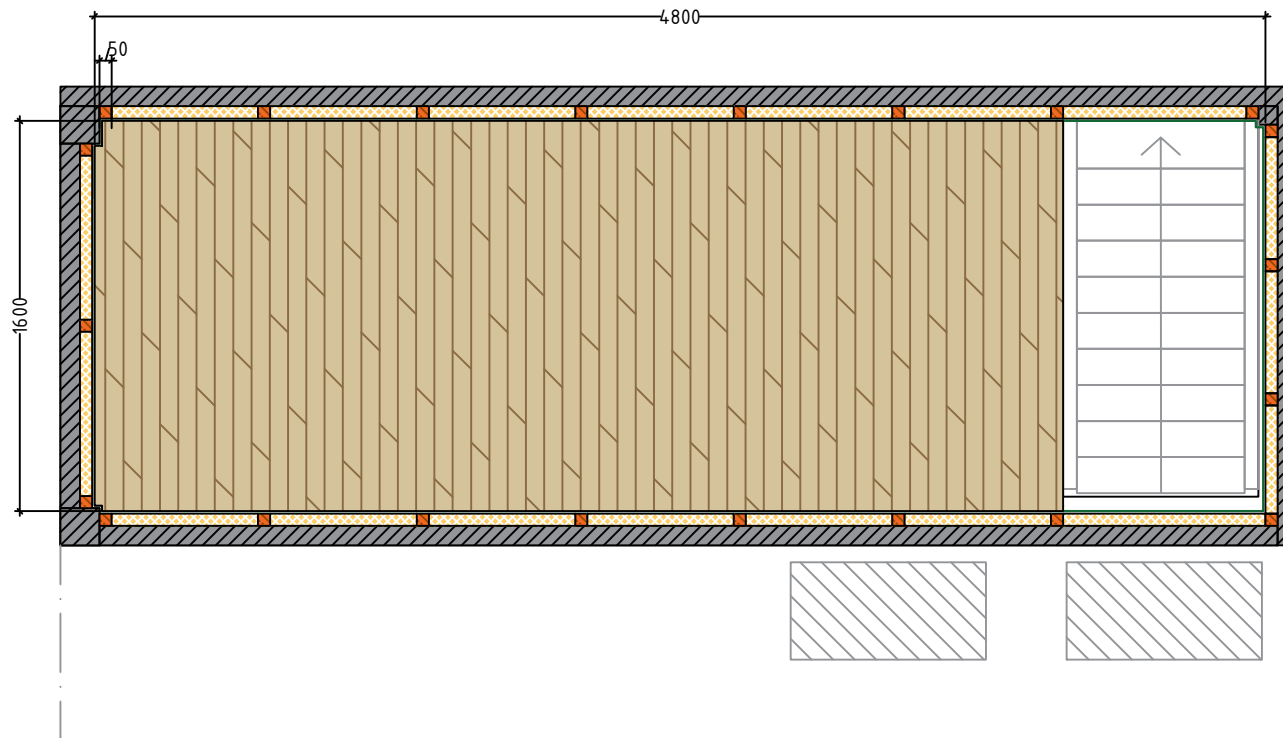

Условные обозначения




Утепление стен - базальт 50мм

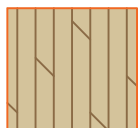

Напольное покрытие - Линолеум
РАСХОД - 6,3м²


				ЦПО Дордой 2-этаж	Стадия	Лист	Листов
Дизайн	Саматов Н. Б.				РП	29	
				План напольного покрытия			

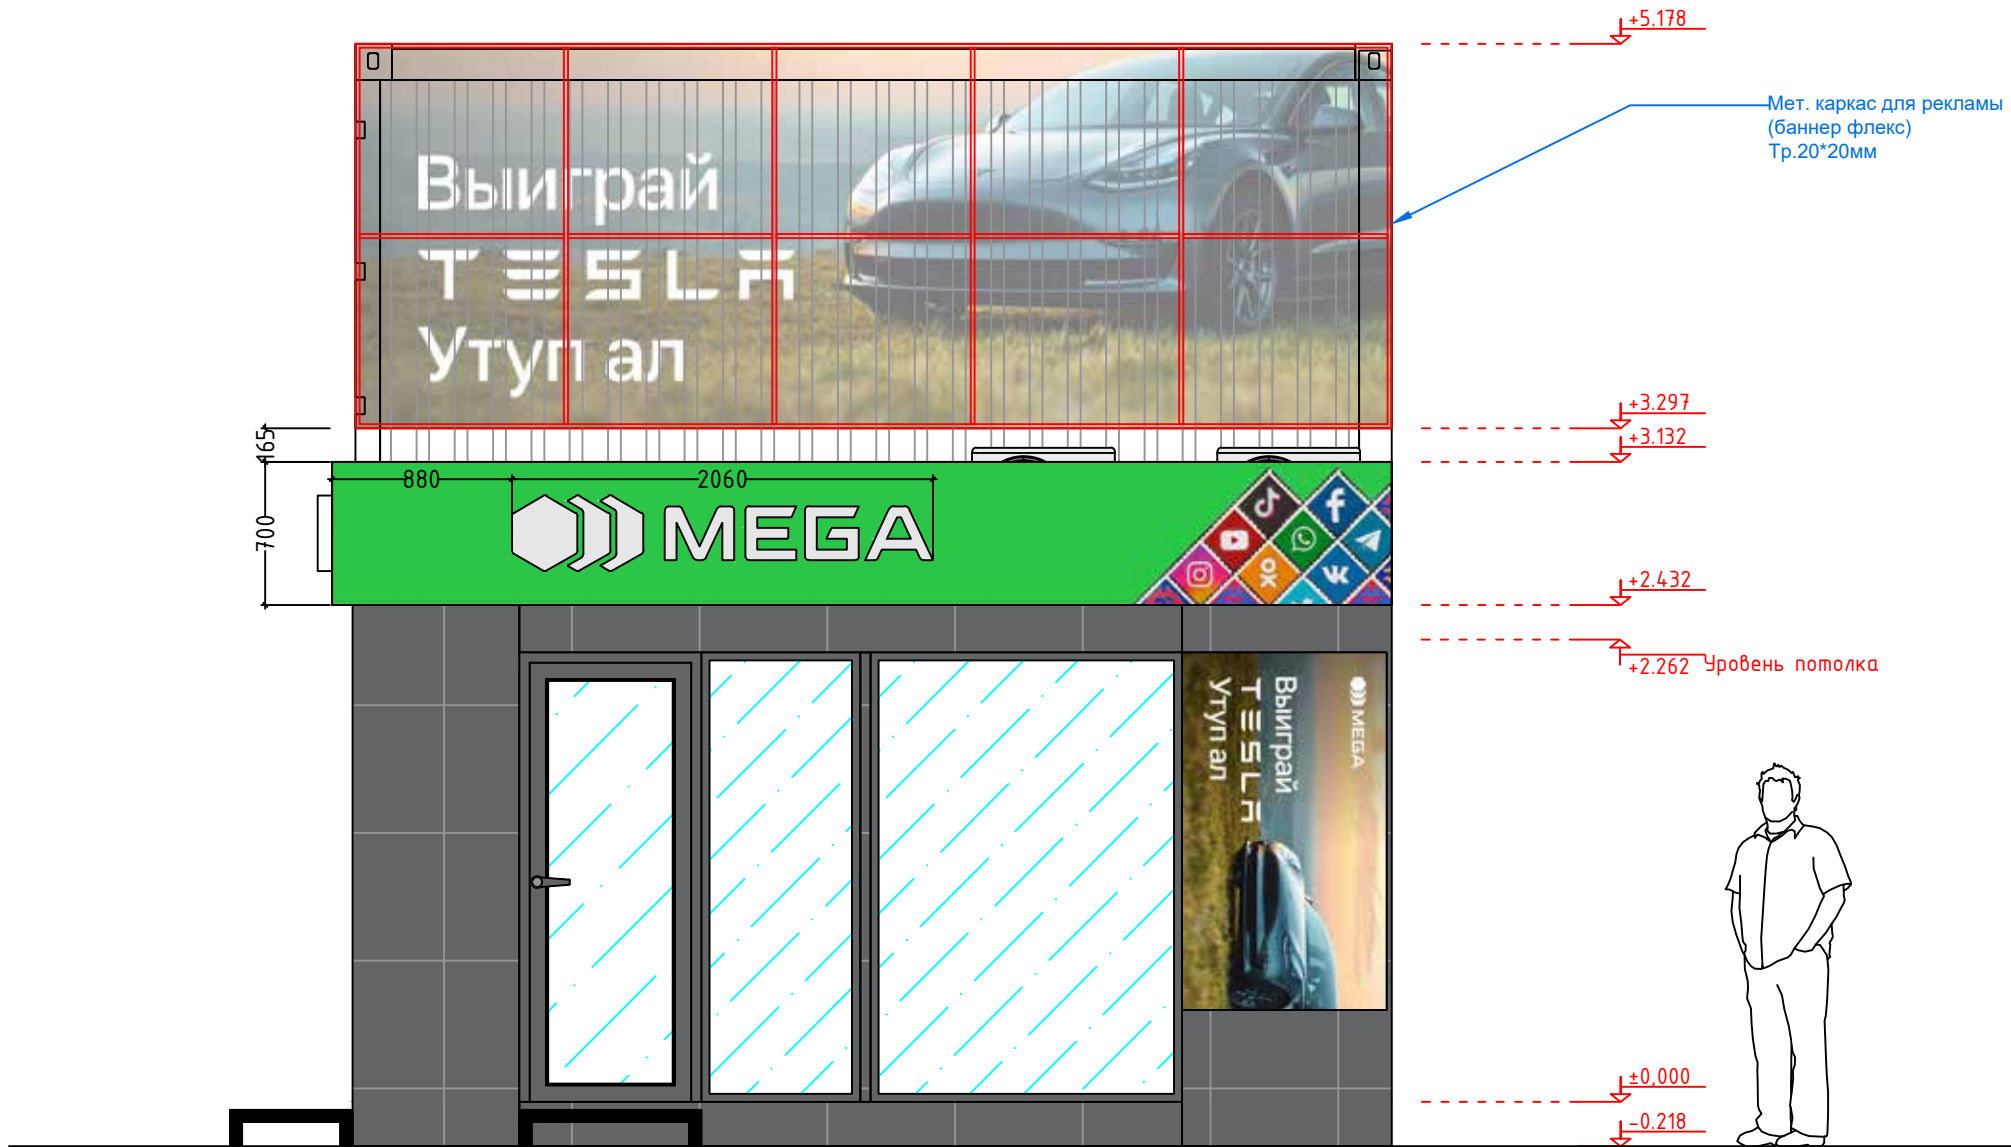

Условные обозначения

- Основа вывески, ниша для терминала - Алюкобонд (цвет согласовать) РАСХОД: 3.62m²
- Наружная обшивка- Алюкобонд (цвет согласовать) РАСХОД: 6.45m²


Дизайн	Саматов Н. Б.			ЦПО Дордой 2-этаж	Стадия	Лист	Листов
					РП	31	
				Главный фасад			

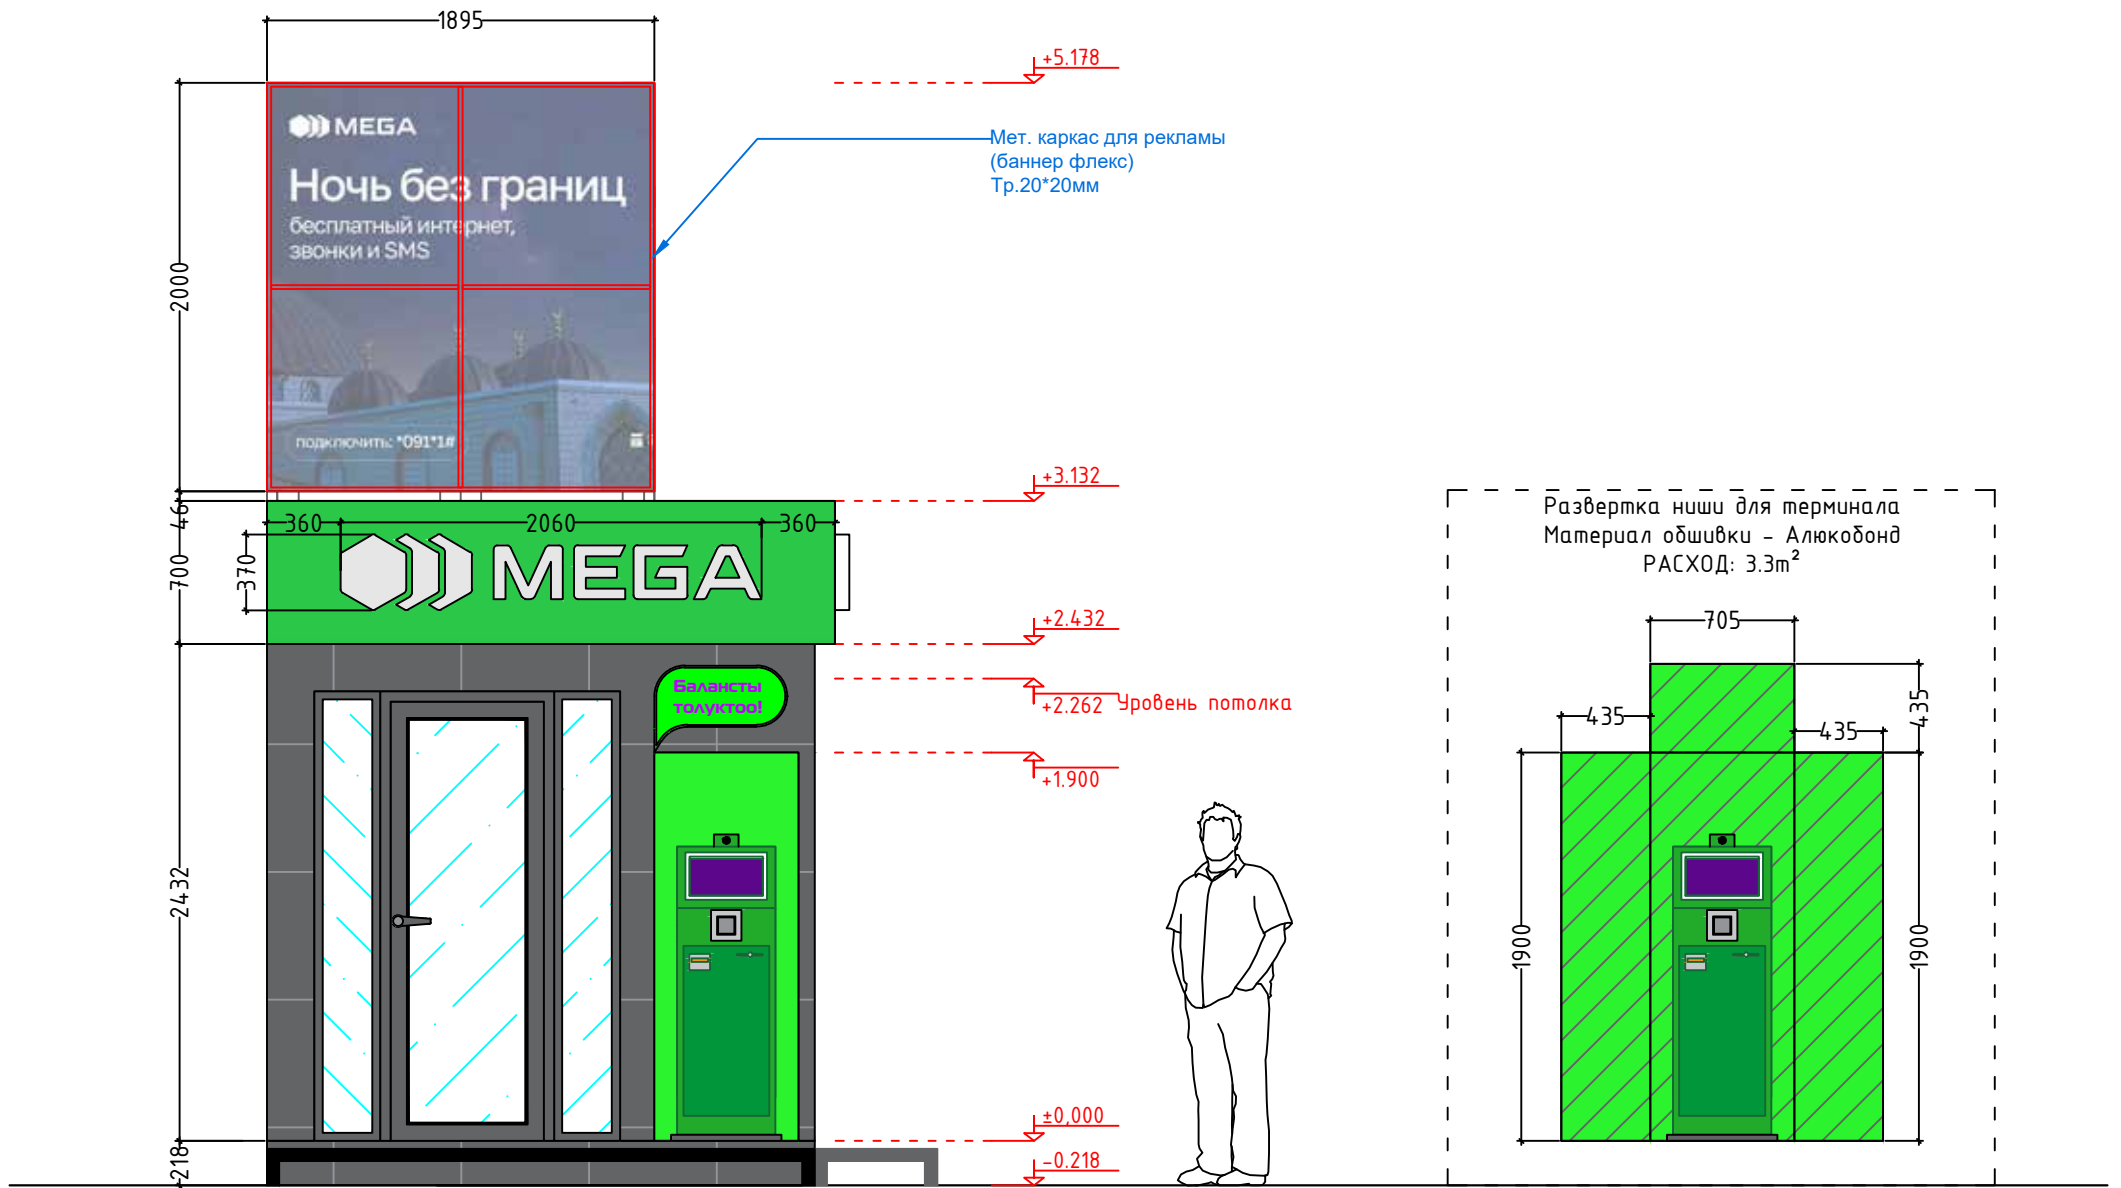

Условные обозначения

- Основа вывески - Алюкобонд (цвет согласовать)
РАСХОД: 1.95м²
- Наружная обшивка - Алюкобонд (цвет согласовать)
РАСХОД: 2.7м²


Дизайн	Саматов Н. Б.			ЦПО Дордой 2-этаж	Стадия	Лист	Листов
					РП	32	
				Боковой фасад и развертка ниши			

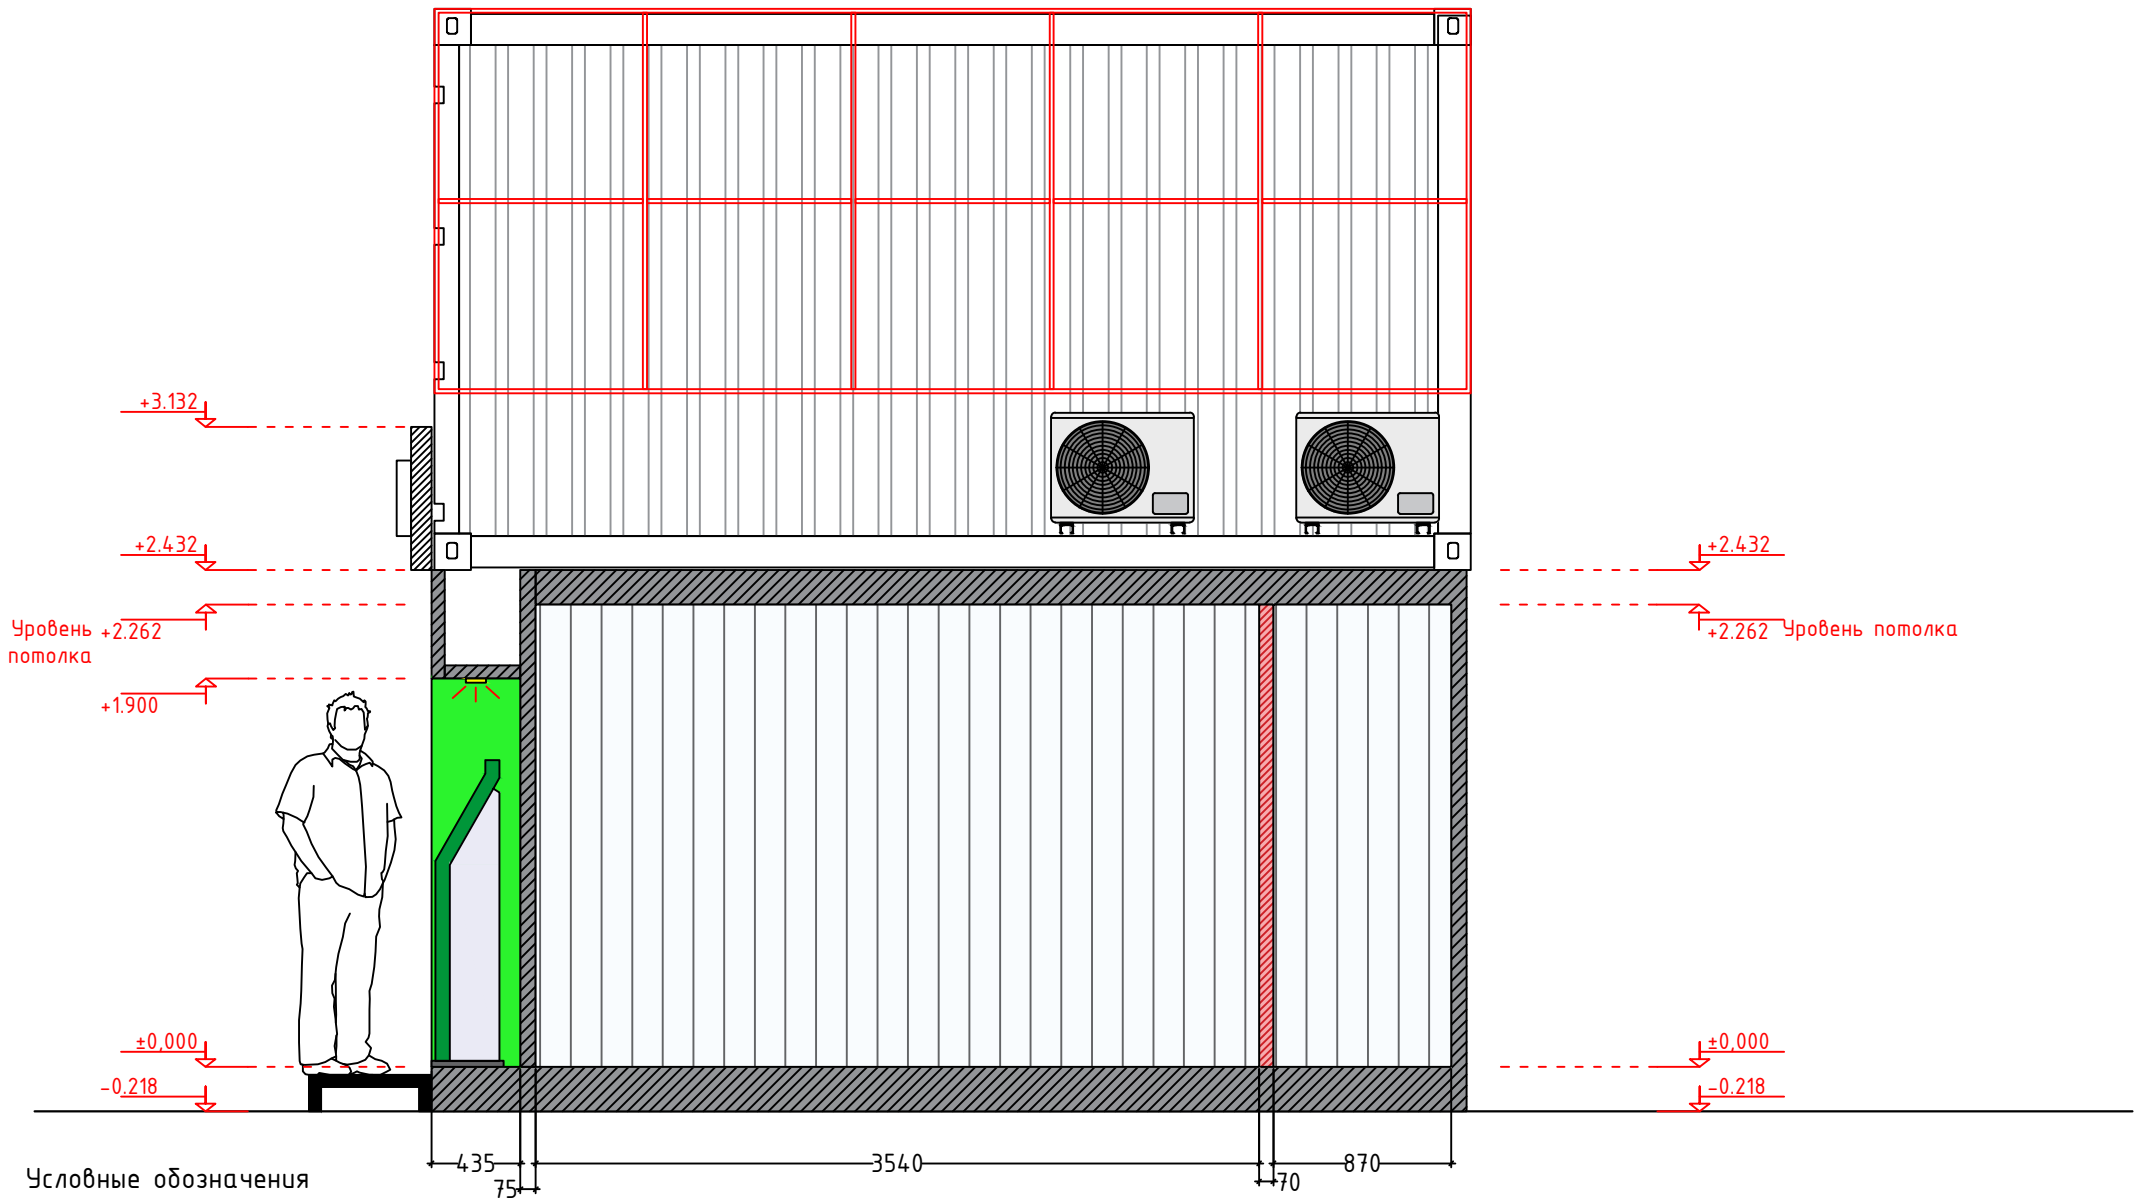

Условные обозначения




Стены

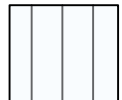

Наружная обшивка- Алюкобонд (цвет согласовать)

Дизайн	Саматов Н. Б.			ЦПО Дордой 2-этаж	Стадия	Лист	Листов
					РП	33	
				Разрез А1-А2			

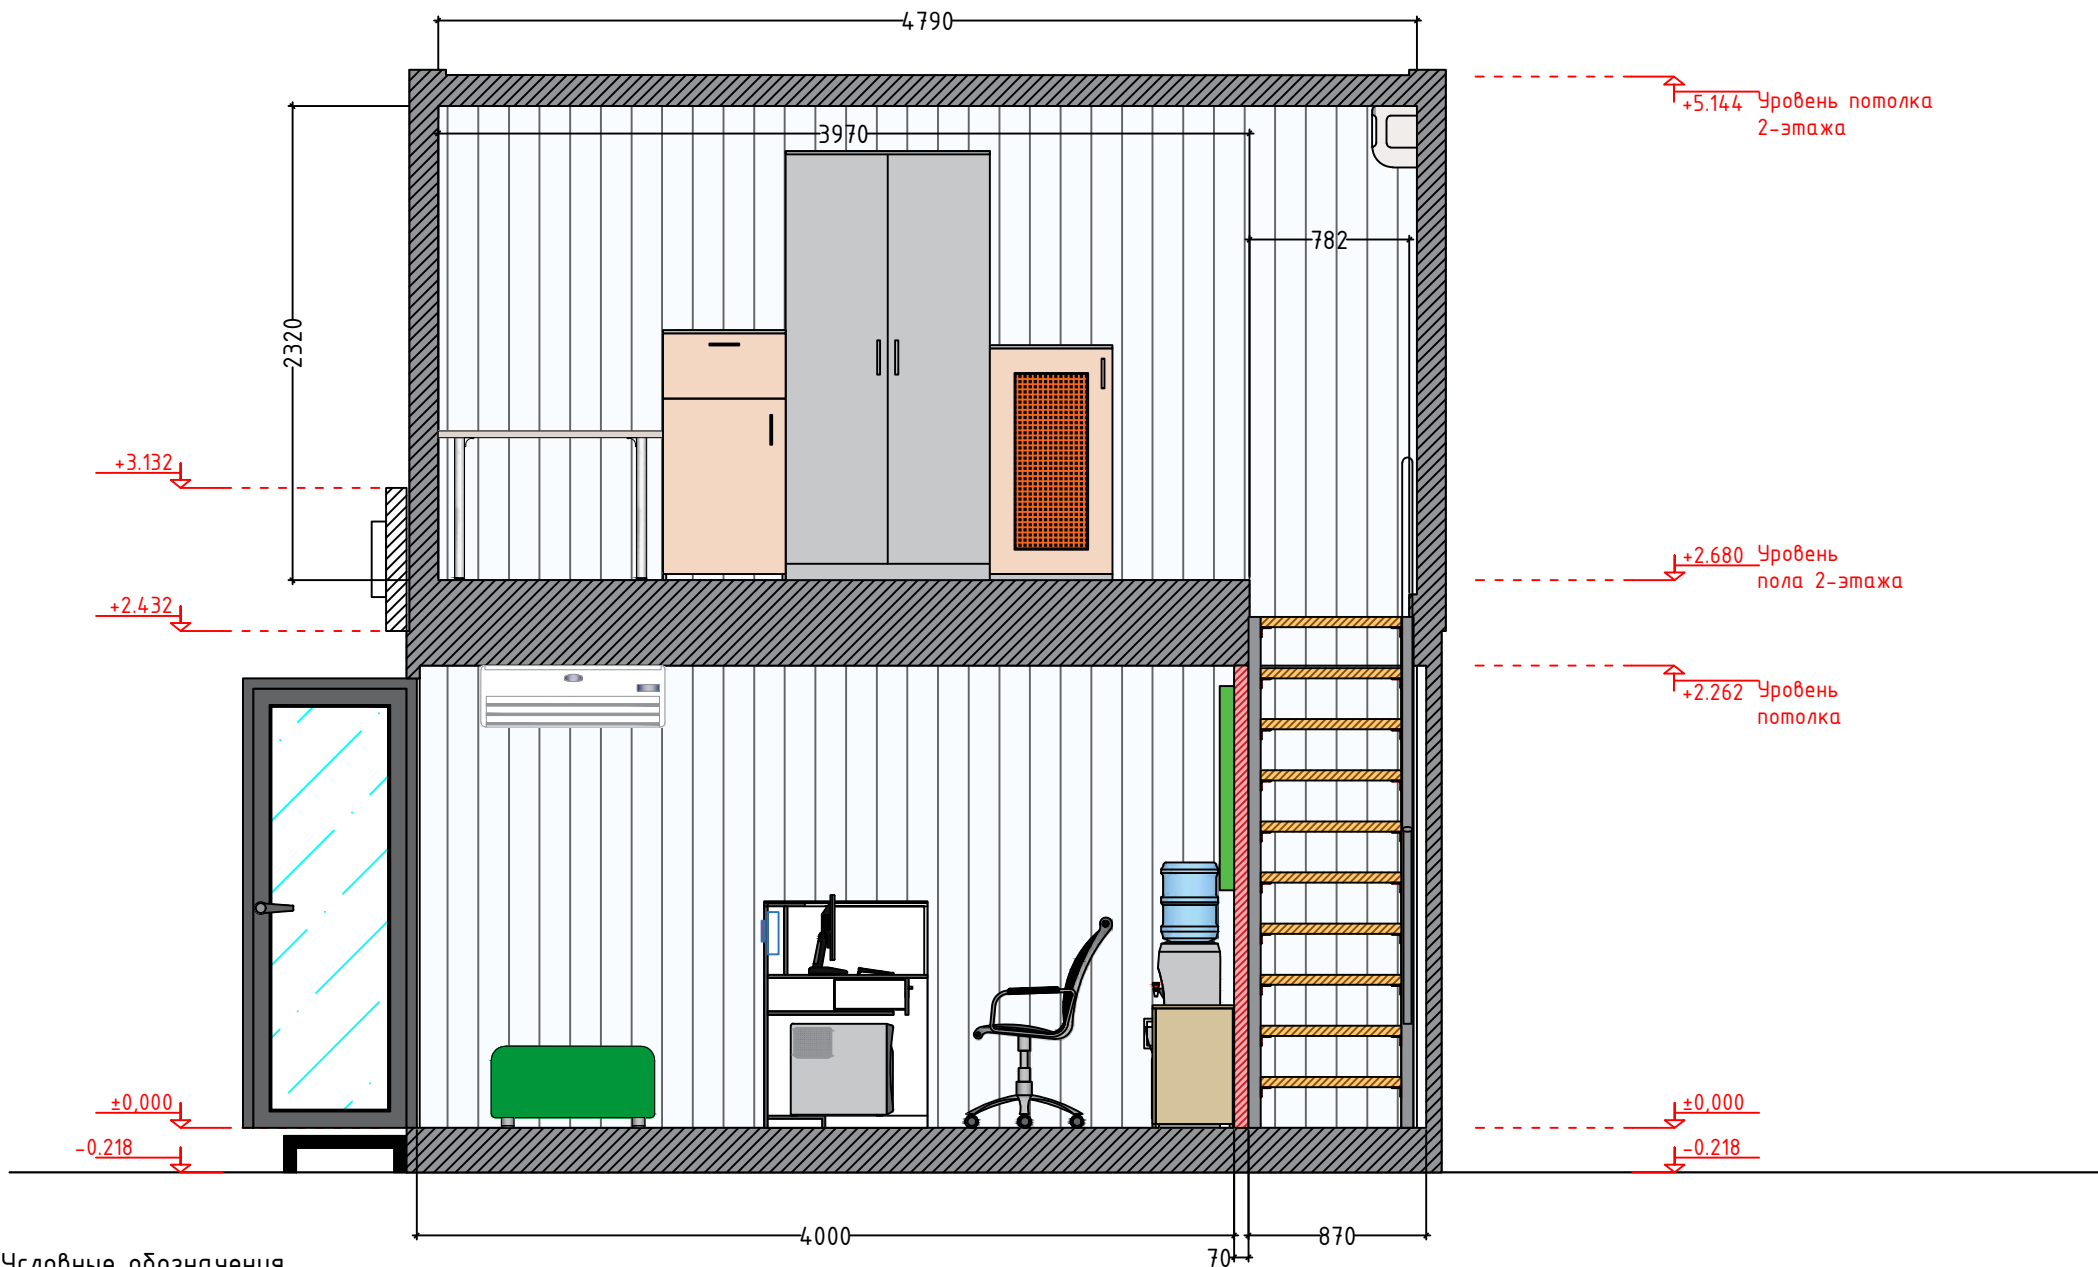

Условные обозначения




Стены



Наружная обшивка - Алюкобонд (цвет согласовать)
РАСХОД: 22.3м²

Дизайн	Саматов Н. Б.			ЦПО Дордой 2-этаж	Стадия РП	Лист 34	Листов
				Разрез В1-В2			

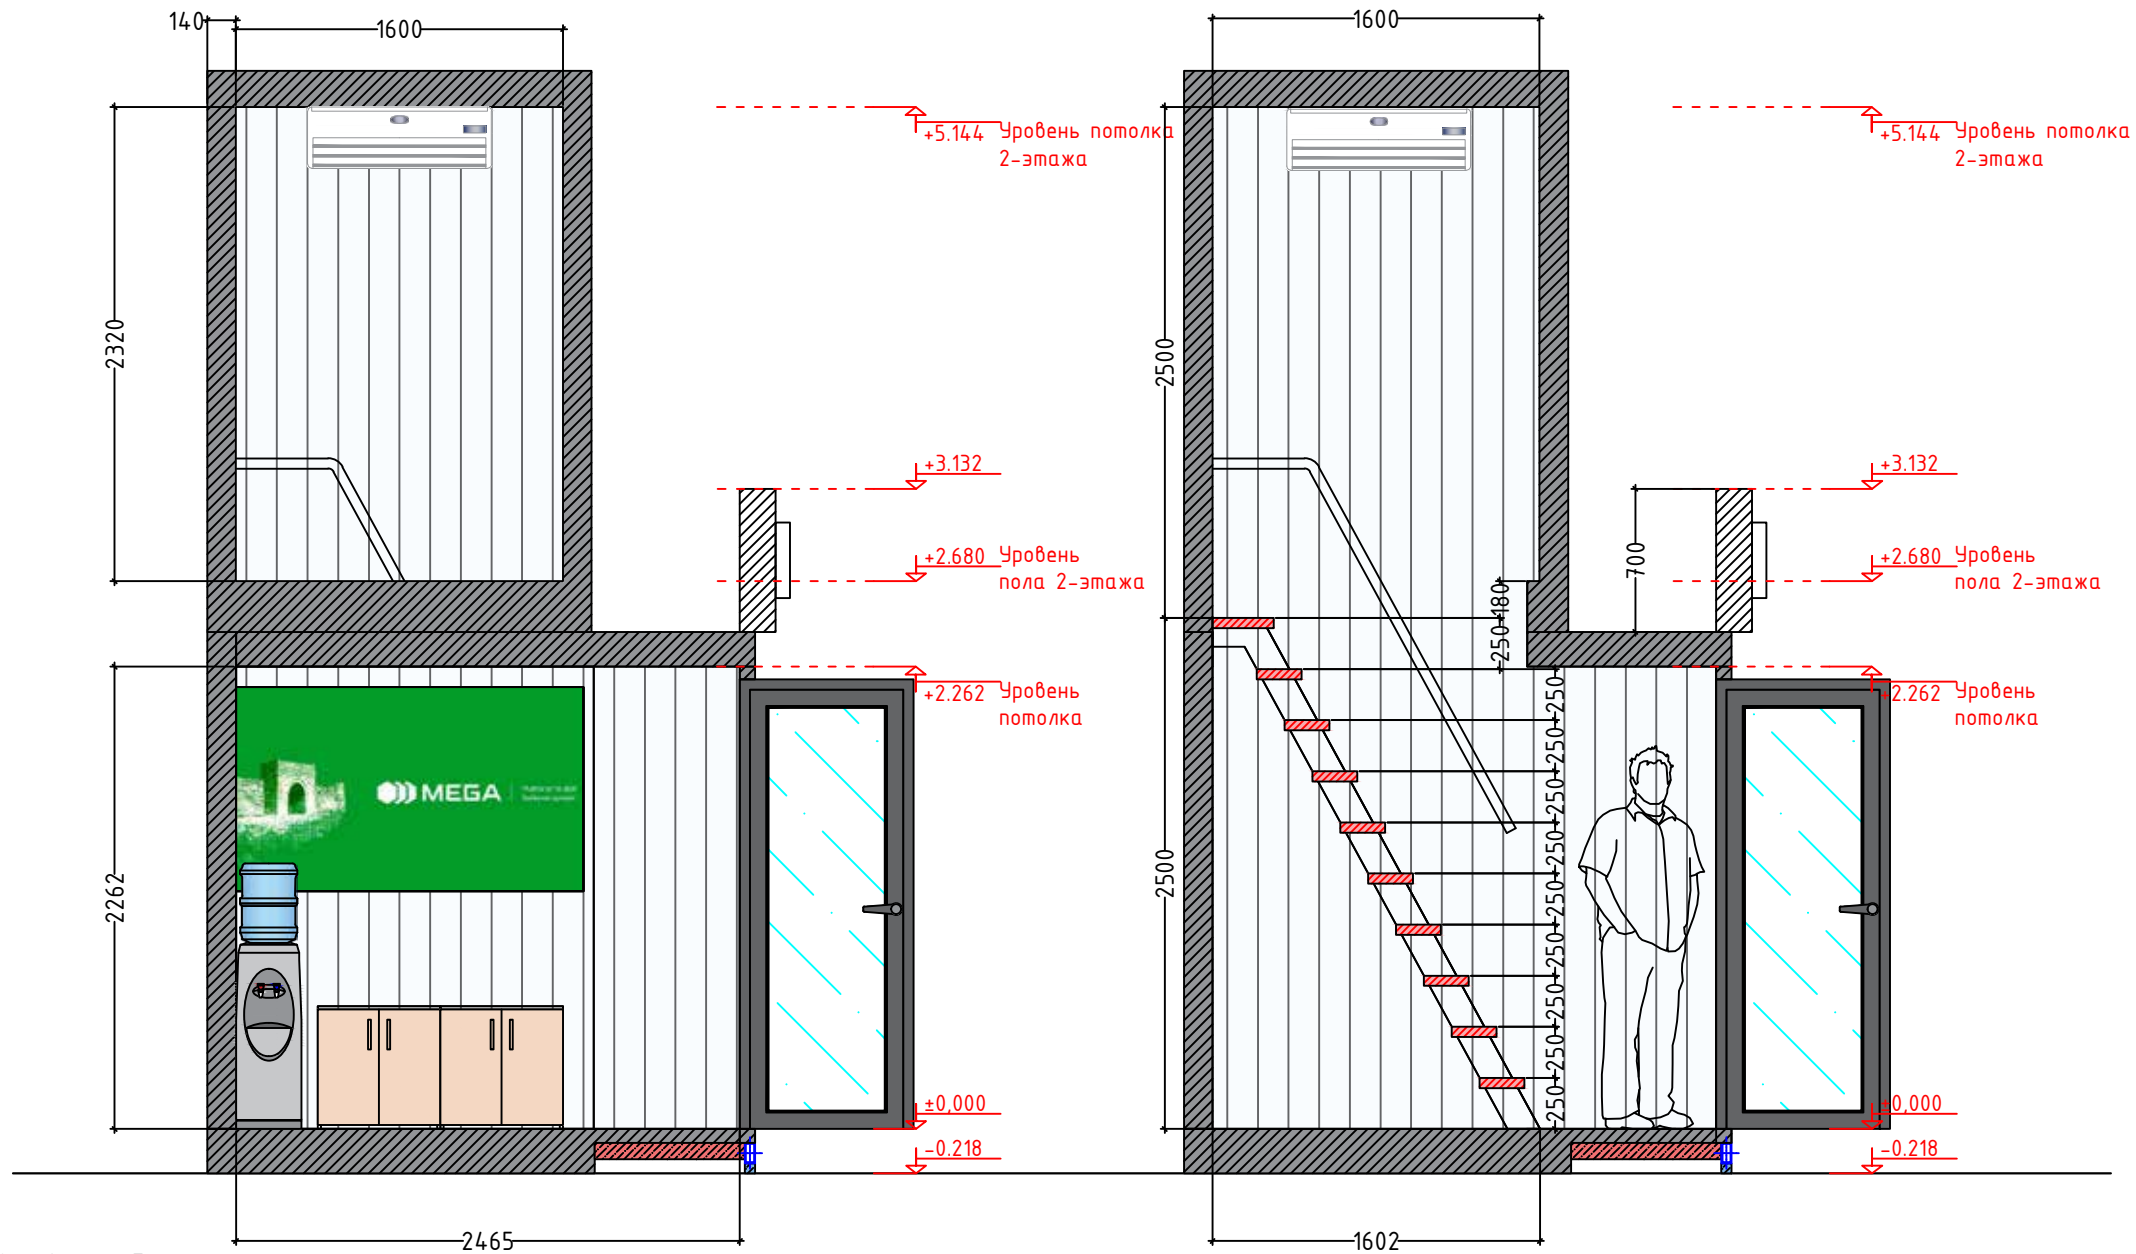

Условные обозначения




Стены





Наружная обшивка - Алюкобонд (цвет согласовать)
РАСХОД: 14.0m²

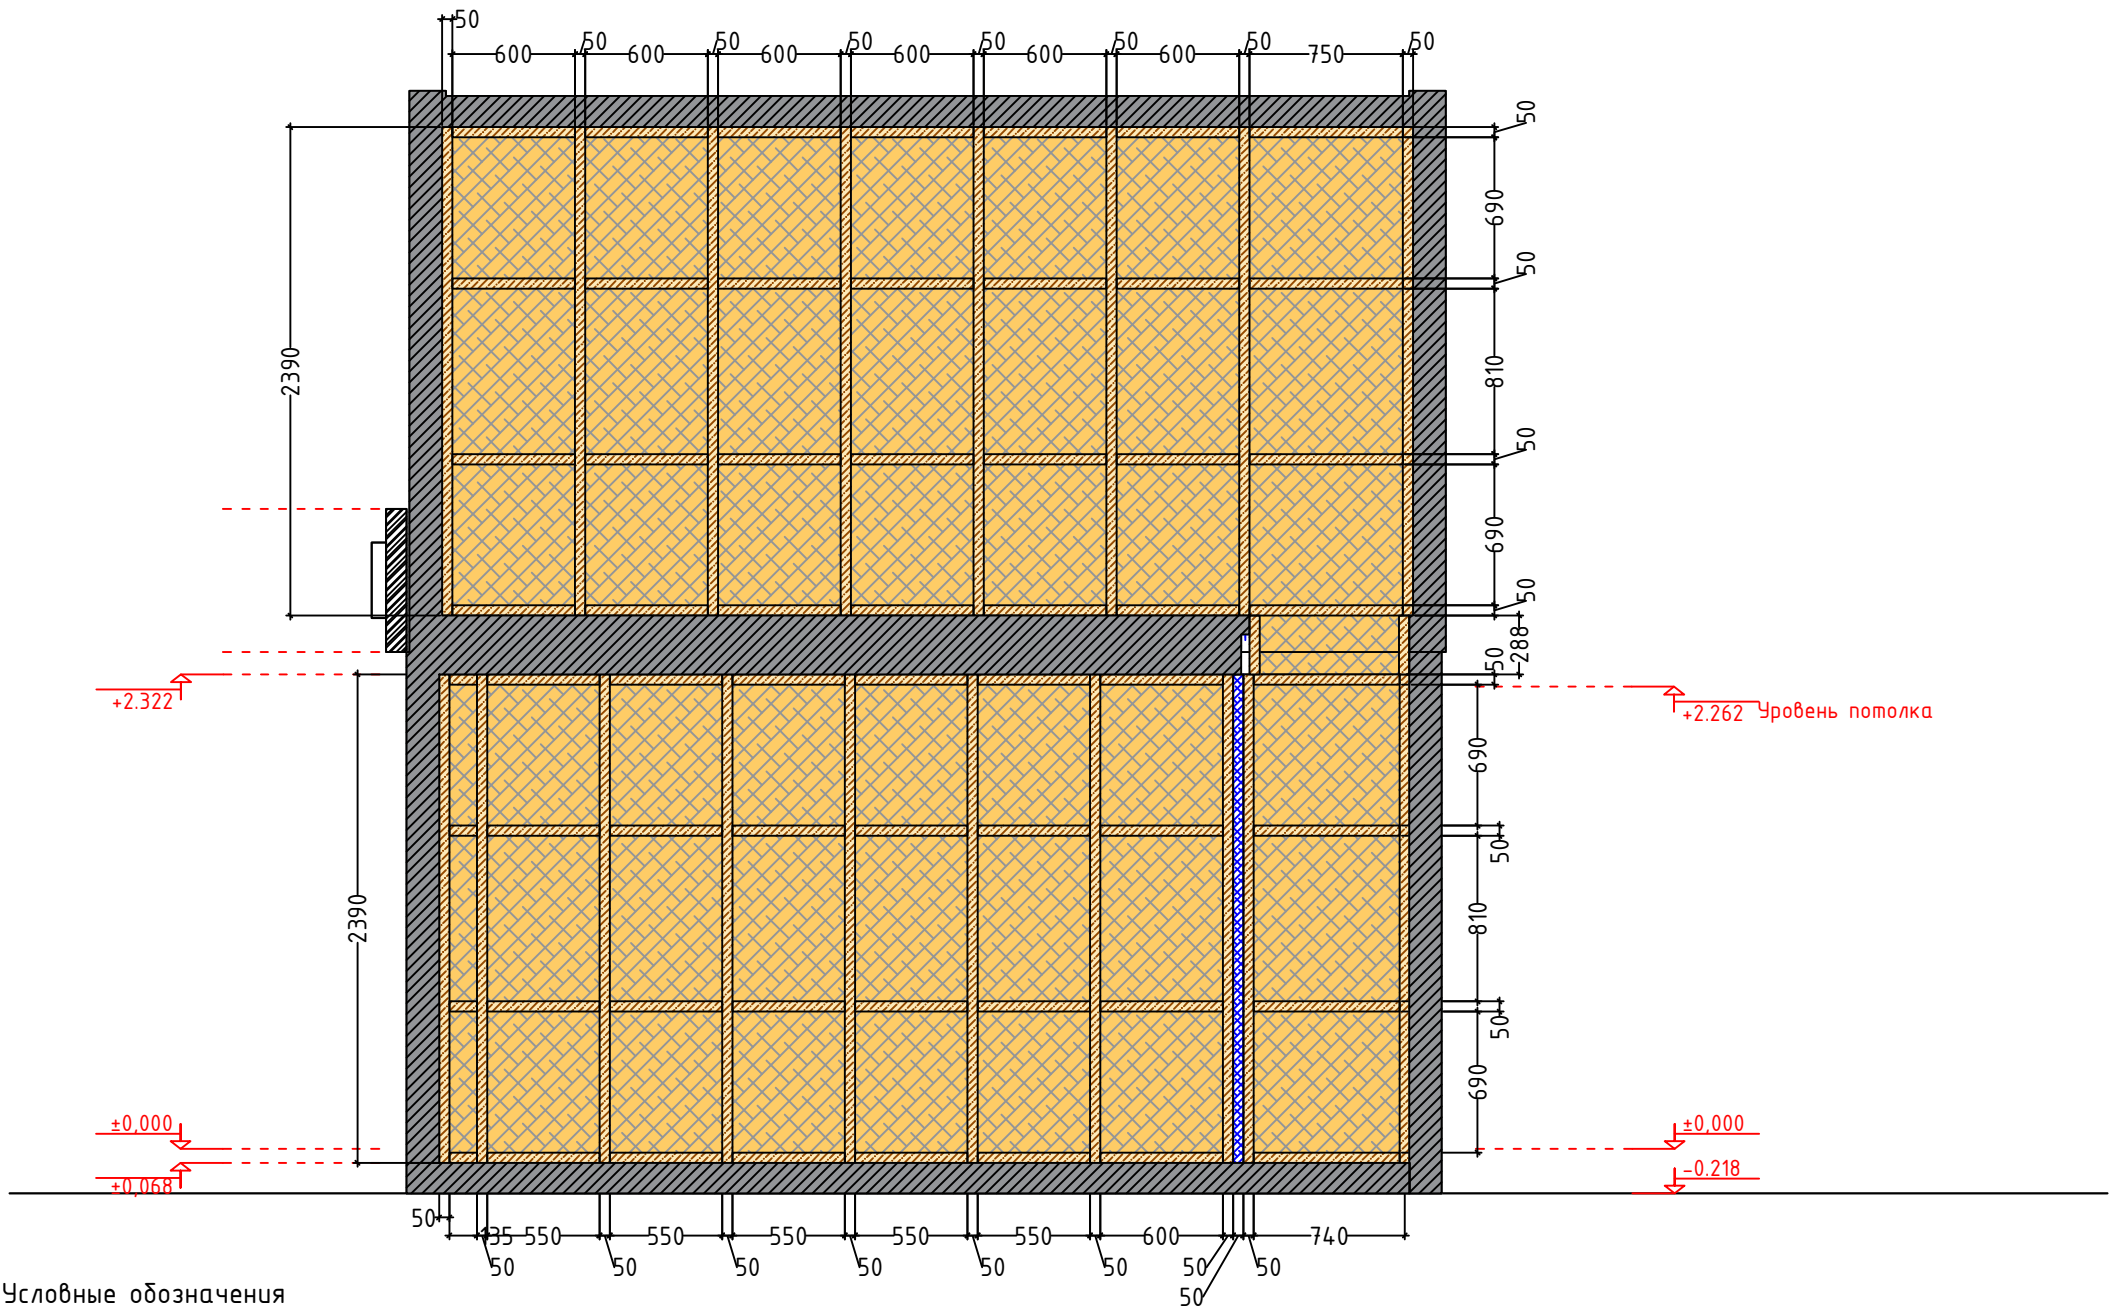
Дизайн	Саматов Н. Б.		ЦПО Дордой 2-этаж	Стадия	Лист	Листов
				РП	35	
			Разрез D1-D2 / E1-E2			





Условные обозначения

-  Направляющие - Брус 50* 50мм, РАСХОД: 77.9 кг/м
-  Утеплитель - Базальт 50мм
РАСХОД - 19м²

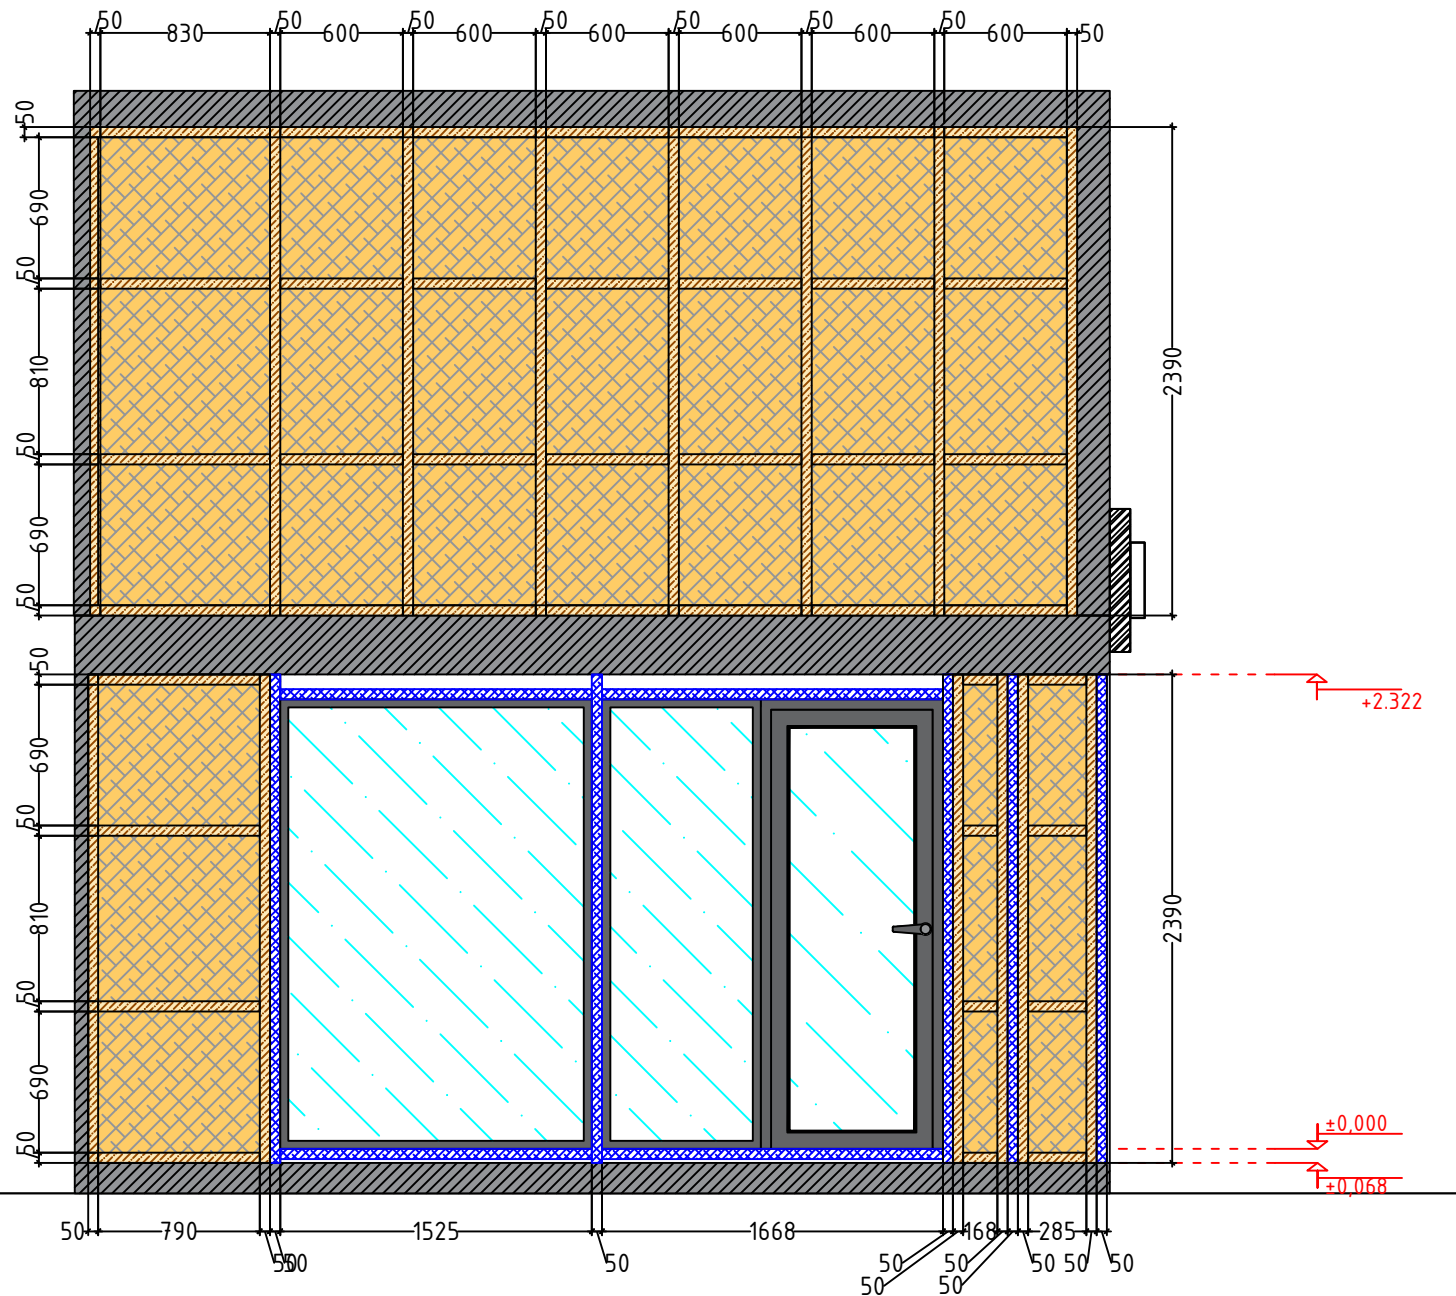
Дизайн	Саматов Н. Б.			ЦПО Дордой 2-этаж	Стадия	Лист	Листов
					РП	36	
				Разрез А1-А2			



Условные обозначения

-  Направляющие - Брус 50* 50мм РАСХОД: 56.18 кг/м
-  Утеплитель - Базальт 50мм
РАСХОД - 12.4м²

Дизайн	Саматов Н. Б.			ЦПО Дордой 2-этаж	Стадия	Лист	Листов
					РП	37	
				Разрез С1-С2			

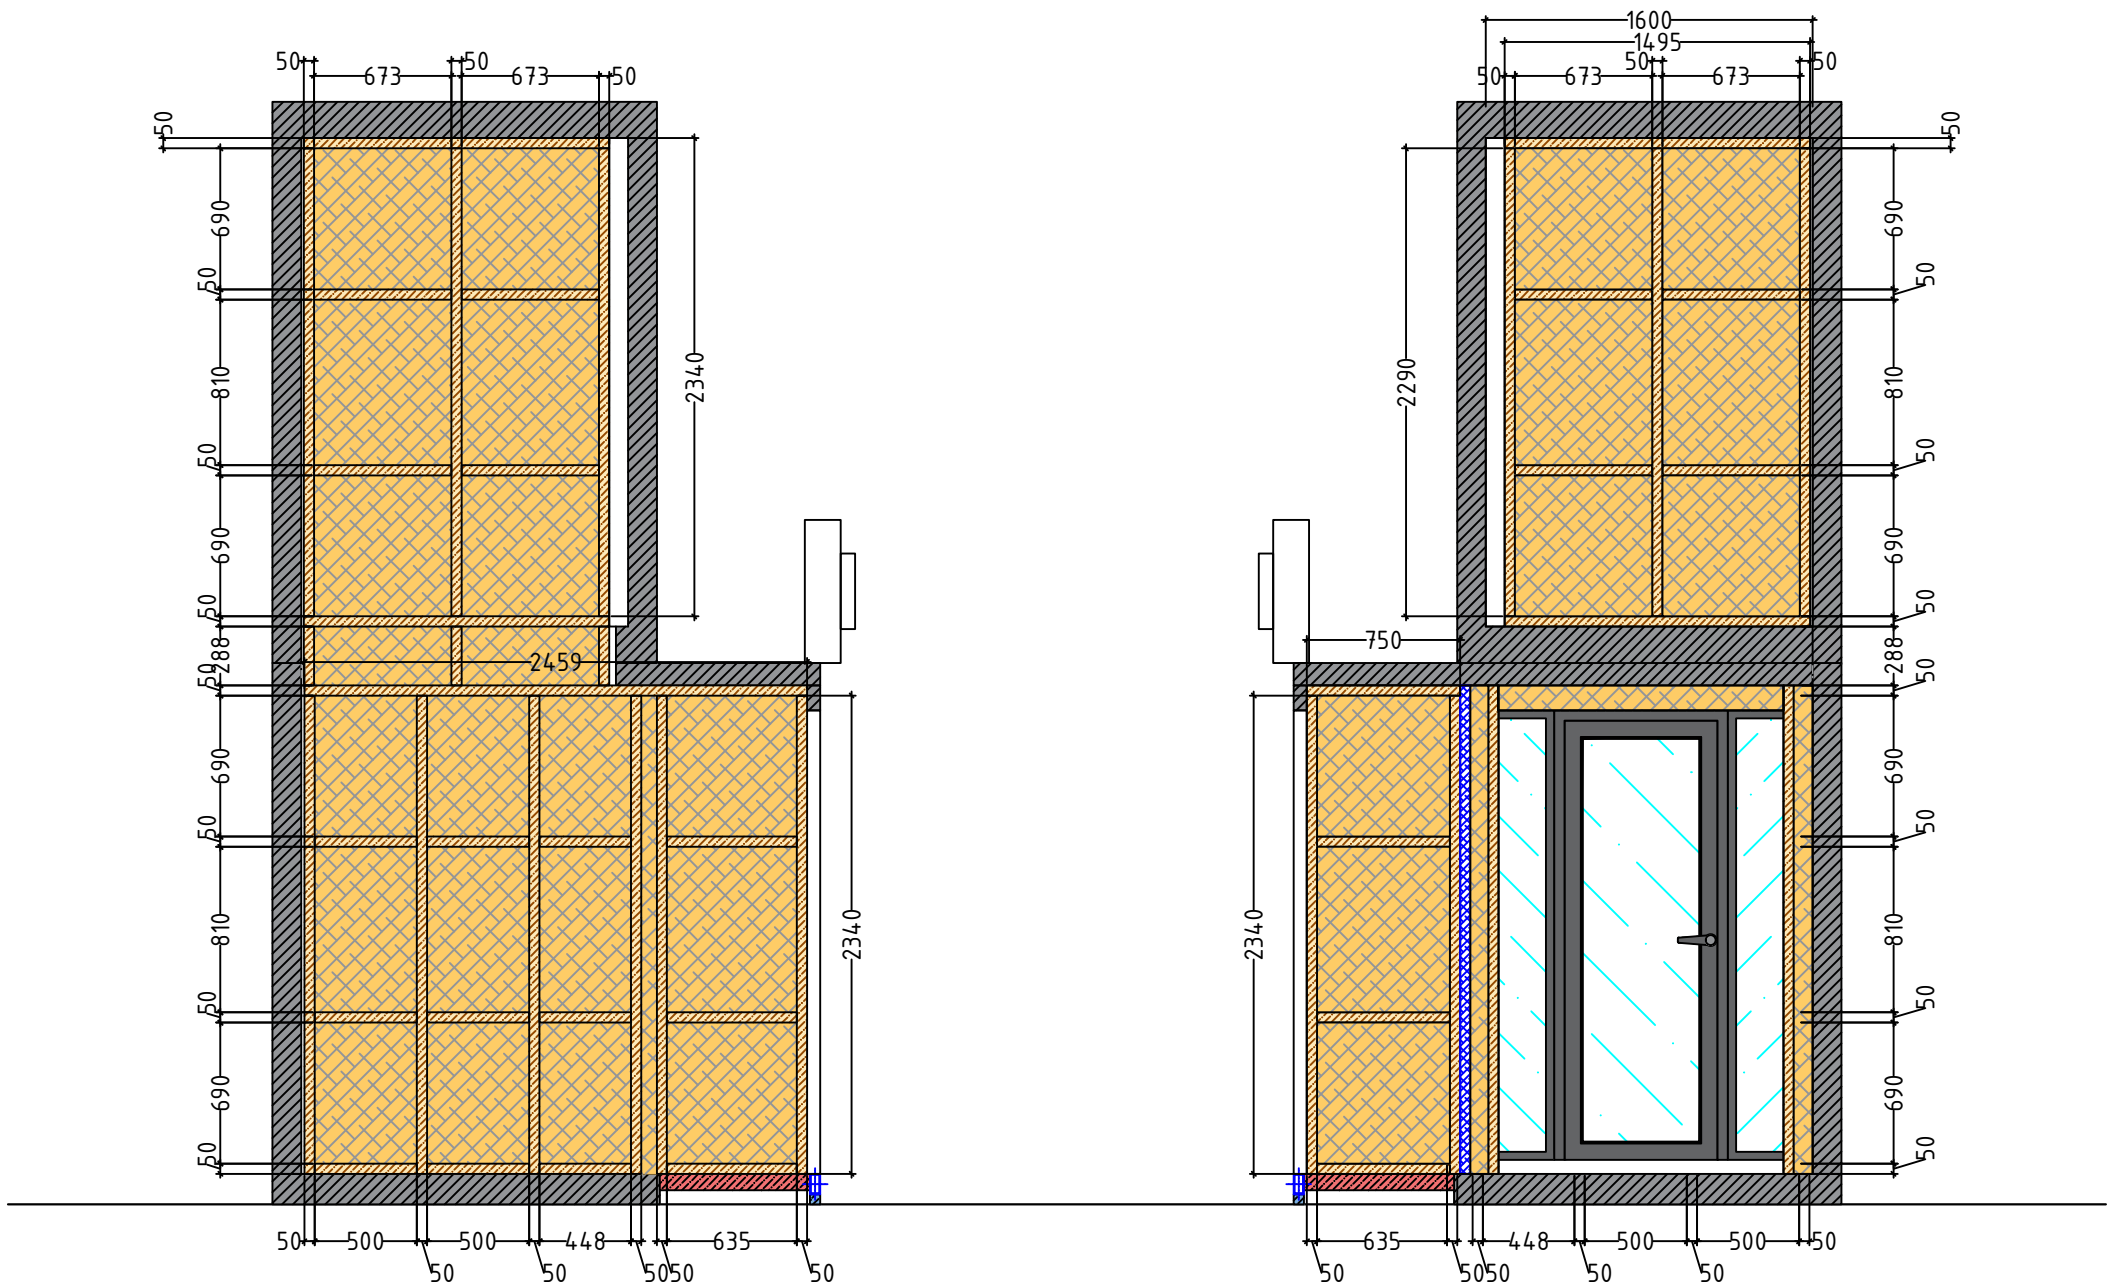


Условные обозначения


- Направляющие - Брус 50* 50мм, РАСХОД: 82.9 кг/м
- Утеплитель - Базальт 50мм
РАСХОД - 12.9м²

Дизайн	Саматов Н. Б.			ЦПО Дордой 2-этаж	Стадия	Лист	Листов
					РП	38	
				Разрез В1-В2			


Вид сбоку

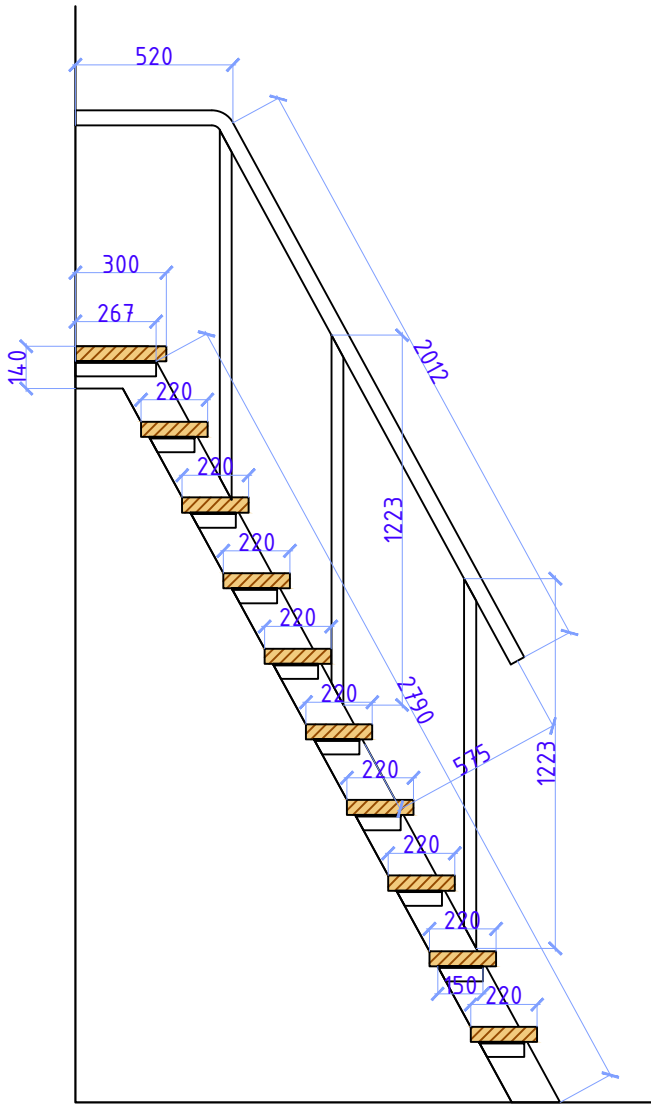


Вид спереди

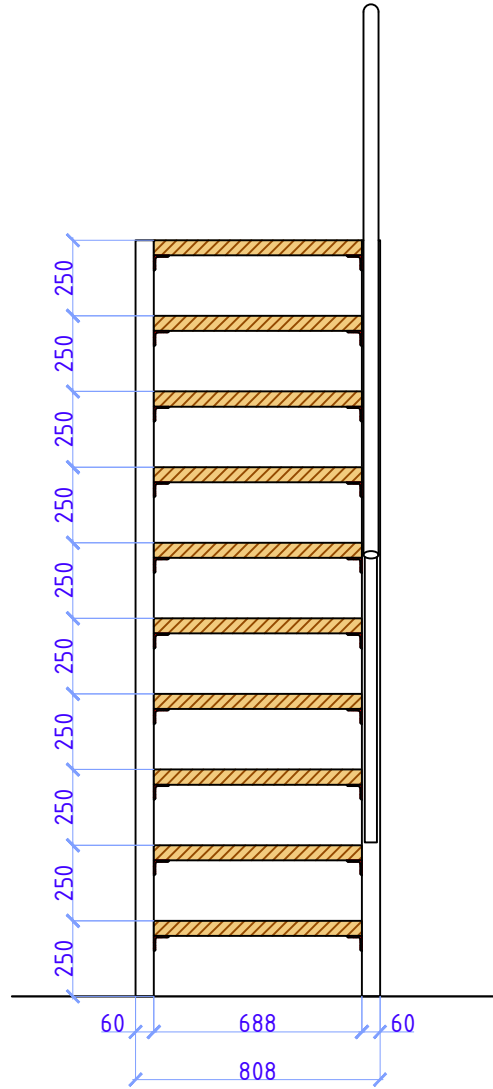

Швеллер 140*60

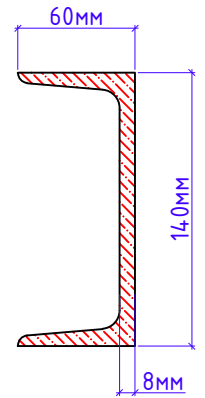


Уголок 50*50*5

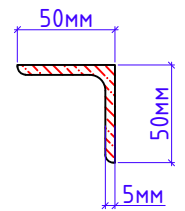

Расход материала:
 Швеллер 140*60 - 6.5кг/м
 Уголки 50*50 - 3.3кг/м
 Перила 50*50 - 2.5кг/м
 Ножки 40*40 - 3.67кг/м

Дизайн	Саматов Н. Б.			Офис мобильный контейнерный	Стадия	Лист	Листов
					РП	39	
				Лестница каркас			



Рабочий стол (Ресепшн) на 2ч.

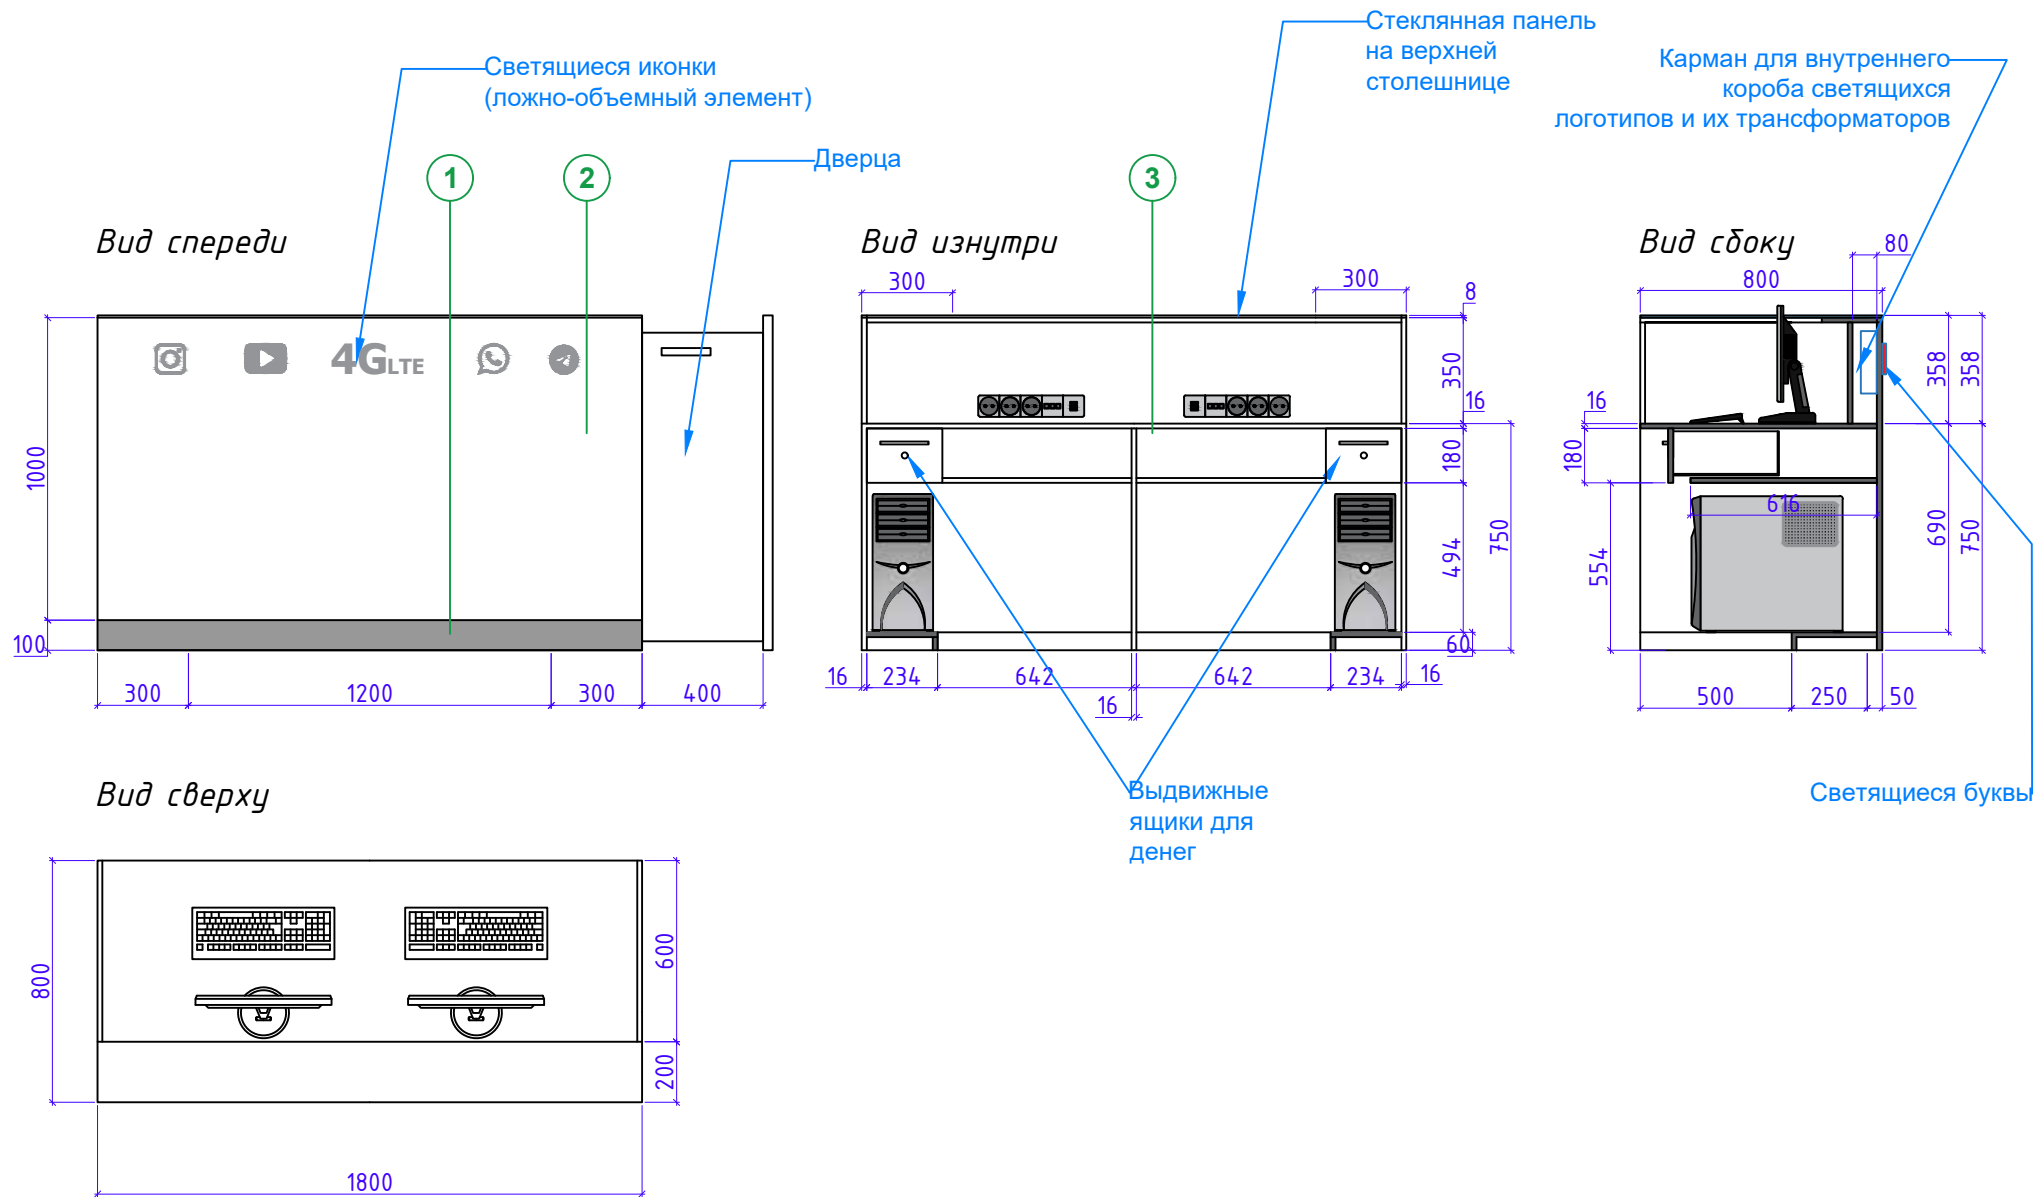

Перед изготовлением сделать контрольные замеры


				Офис мобильный контейнерный	Стадия	Лист	Листов
Дизайн	Саматов Н. Б.				РП	40	
				Рабочий стол (РСП)			

Тумба для размещения IT оборудования - 1шт.

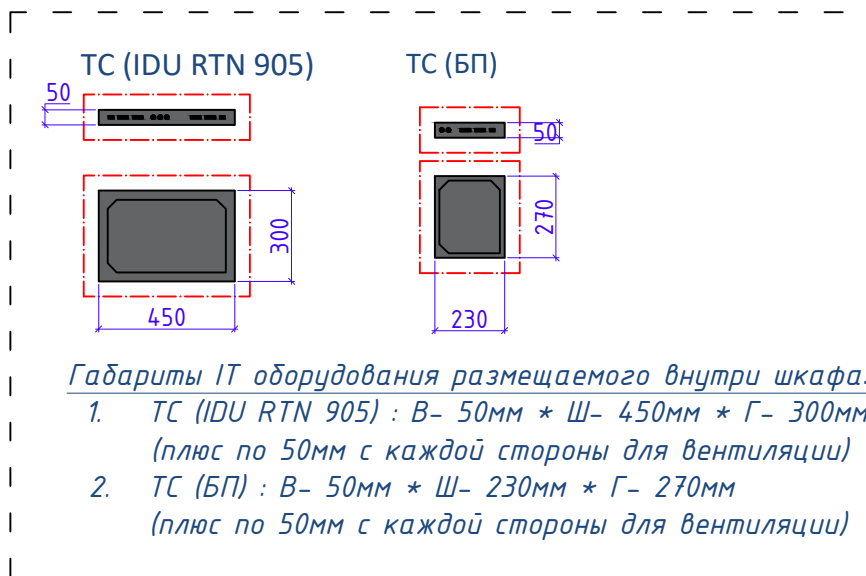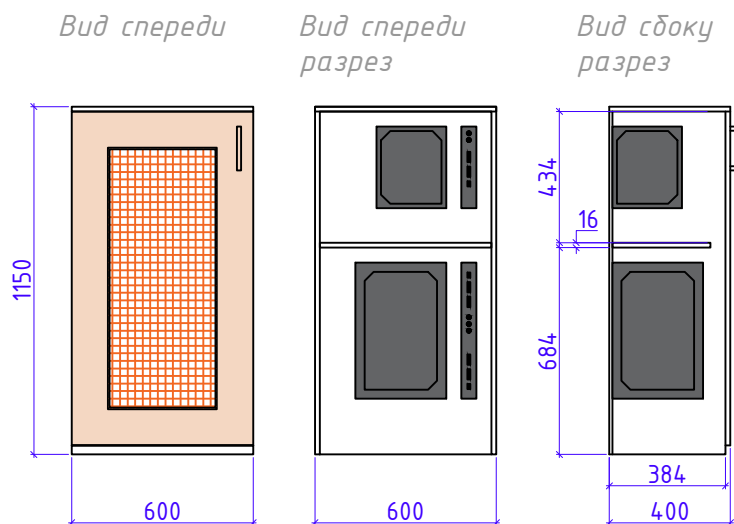


Сейф
(ШхВхГ) 500x435x360см

Тумба для документов и под принтер - 1шт

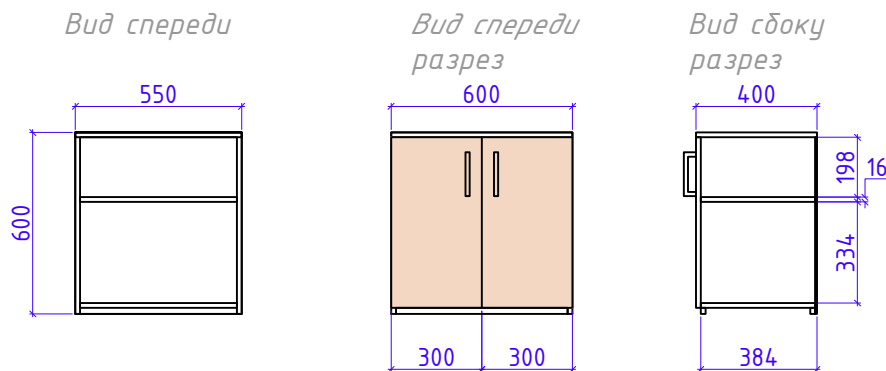

Тумба для сейфа - 1шт.

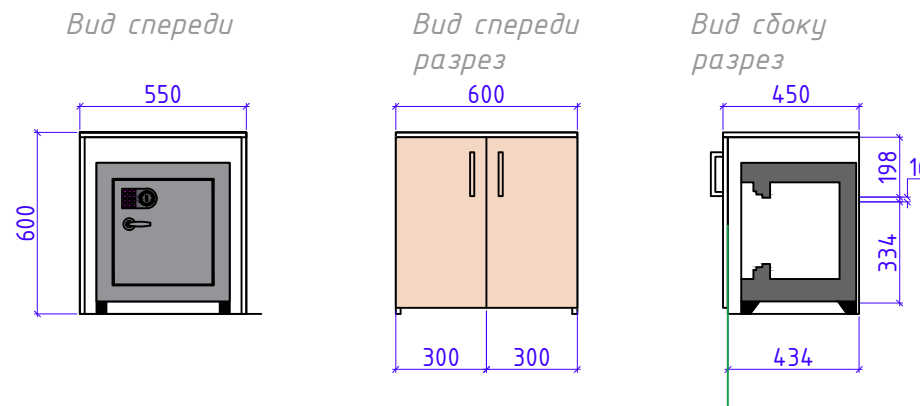



Разраб.	Капралов Д.В.			Офис мобильный контейнерный	Стадия	Лист	Листов
Дизайн	Саматов Н. Б.				РП	41	
				Тумбы для IT оборудования/ под принтер/ Сейфа			

Тумба для холодильника и микроволновки


Разрез спереди

Разрез сбоку

Вид спереди

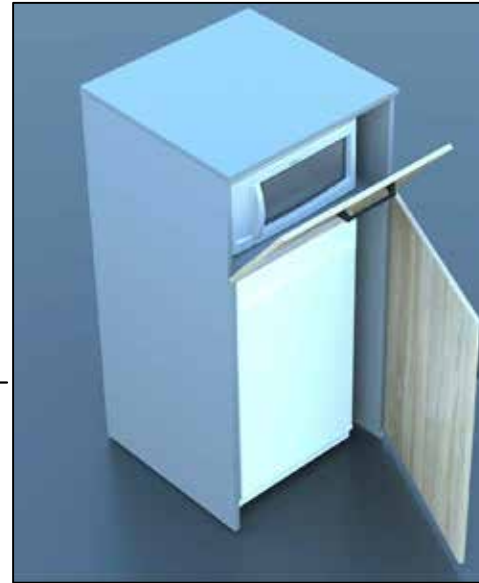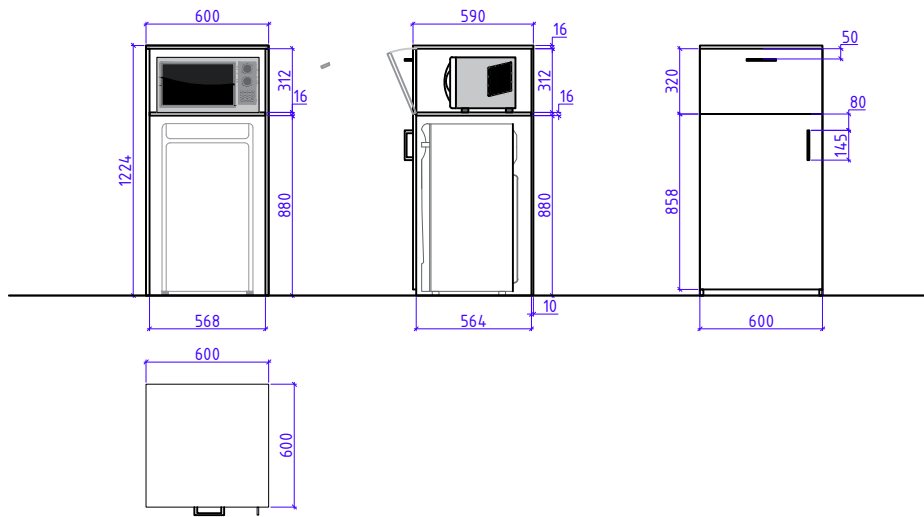

Шкаф

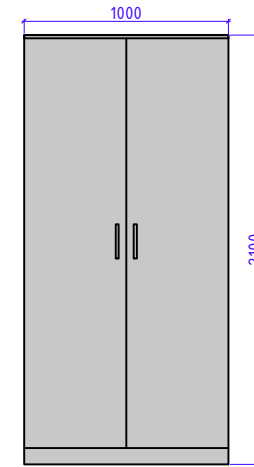


Шкаф из старого офиса, перенести на 2 этаж

Обеденный стол



Вид сверху

Вид сбоку

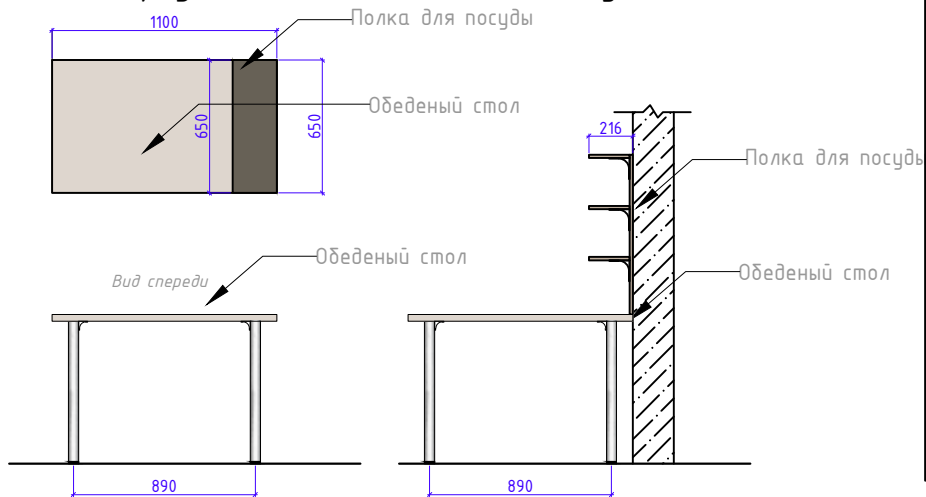


				ЦПО Дордой	Стадия	Лист	Листов
Дизайн	Саматов Н. Б.				РП	42	
				Дополнительная мебель			

Основная вывеска с объемным логотипом - Объемный логотип на наружной вывеске
 Корпус - Форекс 5мм, Глубина корпуса - 70-80мм,
 Фасад - Акрил 5мм - Белый,
 Подсветка - Фасад,
 Цвет - Белый,
 Цвет фона - Зеленый (Уточнить)

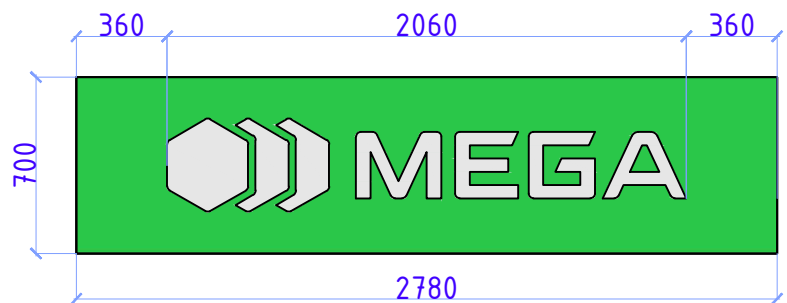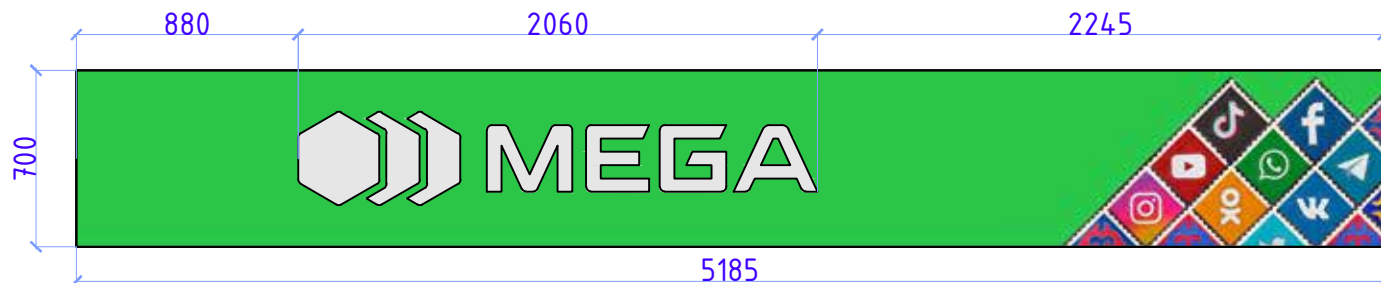

ЛАЙТБОКС ОСНОВНОЙ - Лайтбокс с внутренней подсветкой и фасадом из габардина.
 Глубина 80-90мм
 Печать на габардине.
 *** Согласовать постер

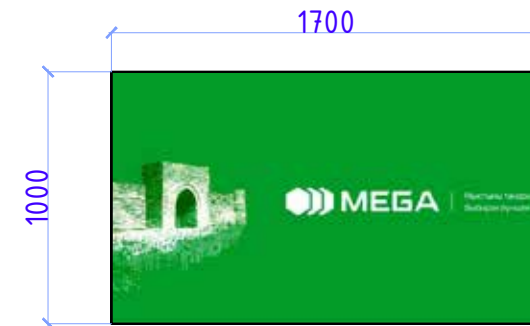

Лайтбокс-Указтель - Объемный логотип над терминалом оплаты
 Корпус - Форекс 5мм, Глубина корпуса - 50-60мм
 Фасад - Акрил 5мм - Белый,
 Подсветка - Фасад, Цвет - Зеленый

					Стадия	Лист	Листов
Дизайн	Саматов Н. Б.			ЦПО Дордой	РП	43	
				Дополнительная мебель			

Экспликация мебели и оборудования	
Наименование	Кол-во
Стойка-ресепшн	1
Кресло офисное	2
Персональный компьютер	2
Принтер	1
Терминалы оплаты	2
Витрины для тел. и аксессуаров	2
Шкаф для верхней одежды	1
Обеденный столик	1
Стул	2
Холодильник	1
Микроволновка	1
Диспенсер	1
Кондиционер	2
Сейф	1

				ЦПО Дордой	Стадия	Лист	Листов
Дизайн	Саматов Н. Б.				РП	45	
				Экспликация мебели и оборудования			