



Планируемая мебель

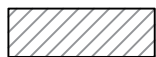


Стены

Дизайн	Саматов Н. Б.			Кабинет ОУЧР Адм. корпус	Стадия	Лист	Листов
					РП	1	30
				План расстановки мебели			

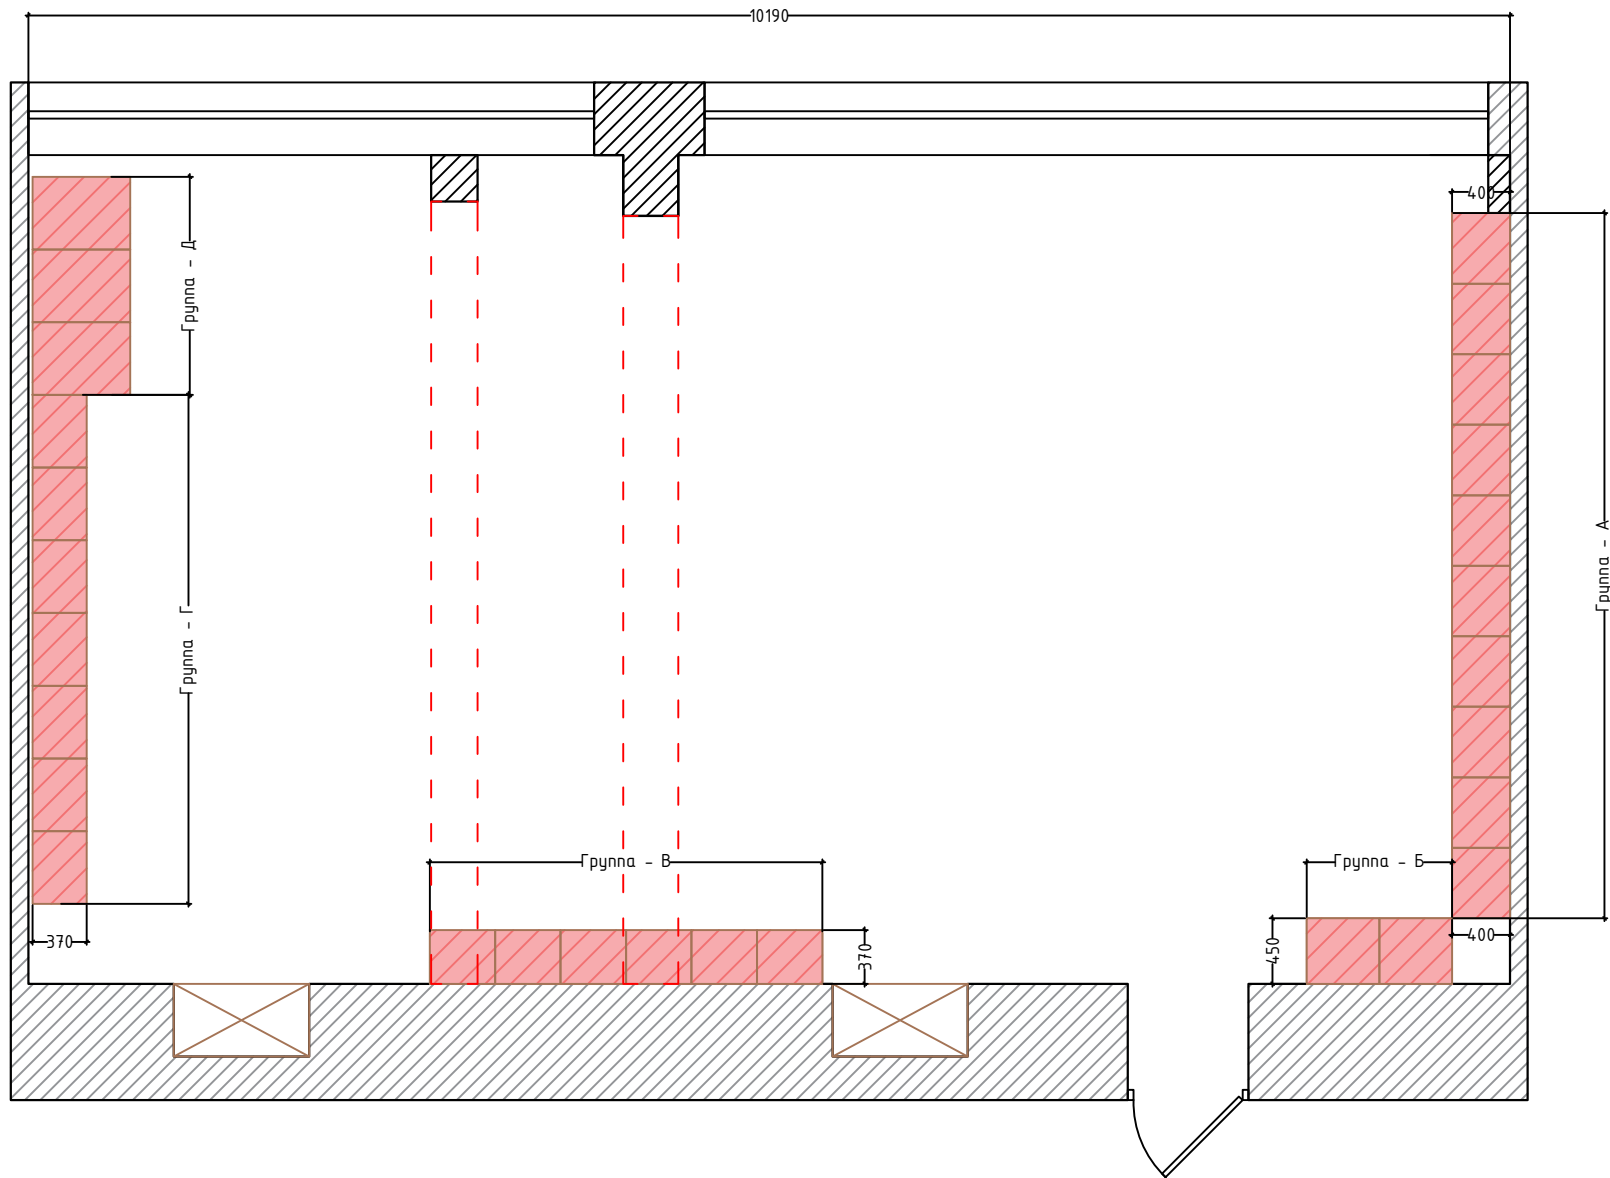

Планируемая мебель

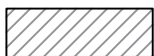

Стены

Дизайн	Саматов Н. Б.			Кабинет ОУЧР Адм. корпус	Стадия	Лист	Листов
					РП	2	30
				План расстановки мебели			




Ручки на дверцах - Металл.
Цвет: Черный (Матовый)
Длина: (Согласовать)

Двери и фасадные обрамления МДФ 18мм
Цвет: Белый (согласовать оттенок)
Фактура: Глянцевый
Кромки: Пластик, белый

Карниз МДФ 18мм
Цвет: Белый (согласовать оттенок)
Фактура: Глянцевый
Кромки: Пластик, белый

Сектор с открытыми полками
Полки, стенка, задняя стенка: ЛДСП 16мм
Цвет: Серый (темно-серый) согласовать
Фактура: Матовая

Ригель

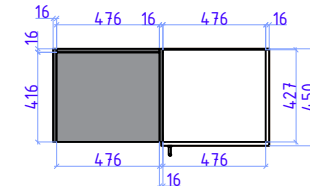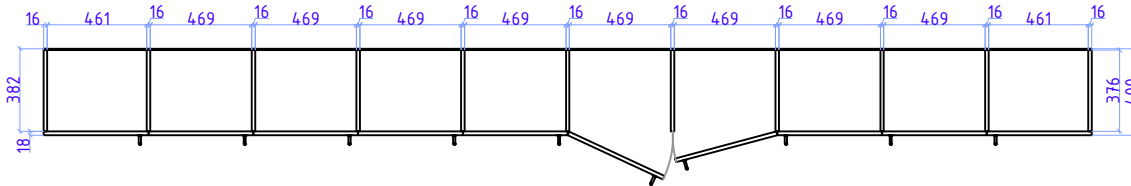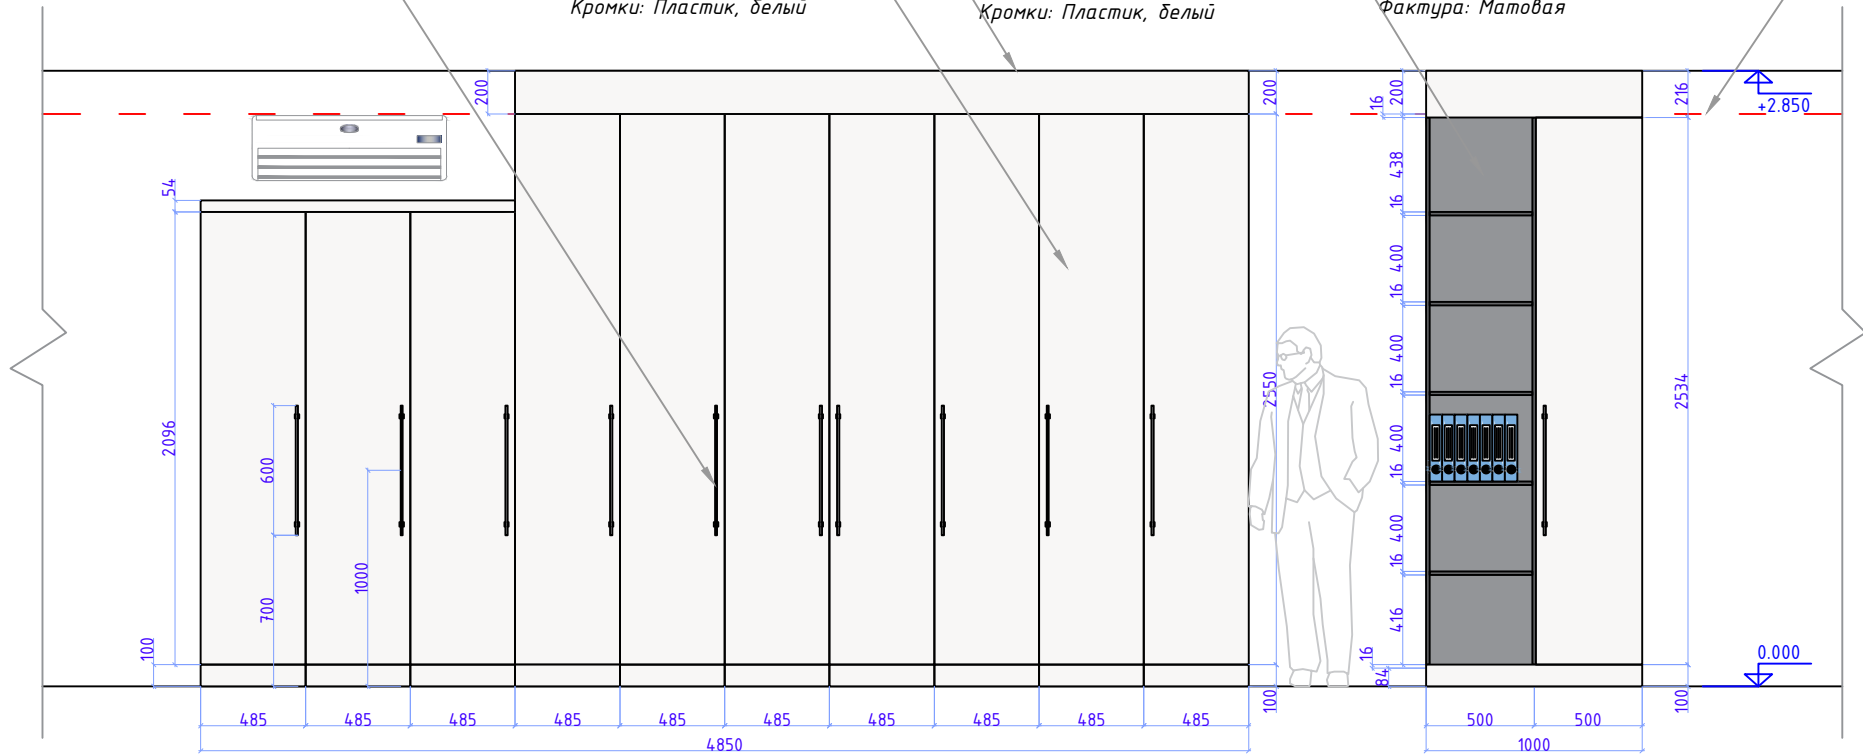

Дизайн	Саматов Н. Б.			Кабинет ОУЧР Адм. корпус	Стадия	Лист	Листов
					РП	3	30
				Группы А, Б Фасад			

*** Перед изготовлением произвести контрольные замеры



Ручки на дверцах - Металл.
Цвет: Черный (Матовый)
Длина: (Согласовать)

Двери и фасадные обрамления МДФ 18мм
Цвет: Белый (согласовать оттенок)
Фактура: Глянцев
Кромки: Пластик, белый

Карниз МДФ 18мм
Цвет: Белый (согласовать оттенок)
Фактура: Глянцев
Кромки: Пластик, белый



Внутренние полки, стенки: ЛДСП 16мм
Цвет: Белый, согласовать
Фактура: Матовая
Задняя стенка: ДВП 6мм (цвет белый)

Ригель

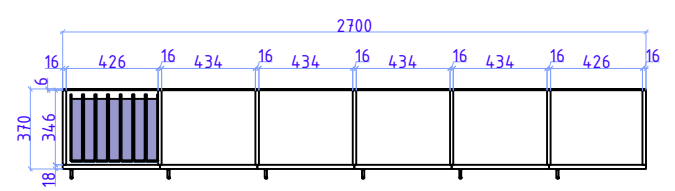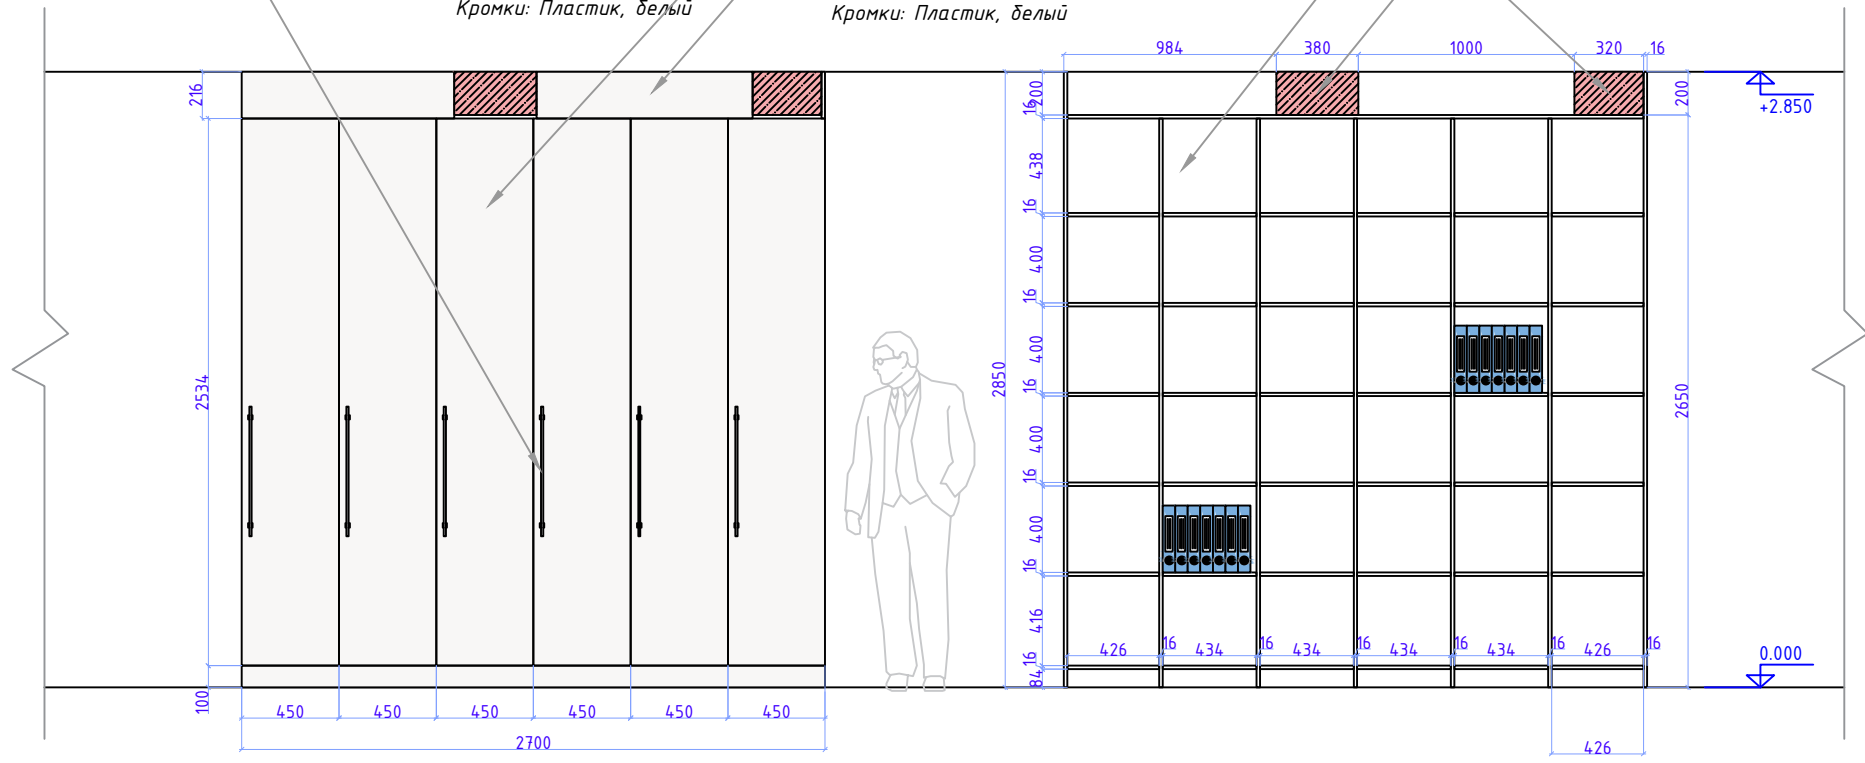

*** Перед изготовлением произвести контрольные замеры


Дизайн	Саматов Н. Б.			Кабинет ОУЧР Адм. корпус	Стадия	Лист	Листов
					РП	5	30
				Группа В			
				Фасад и Внутренние полки			

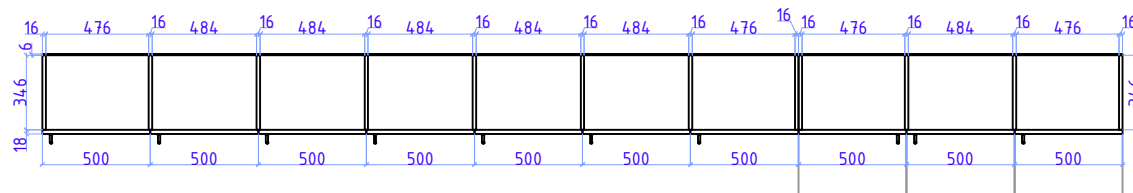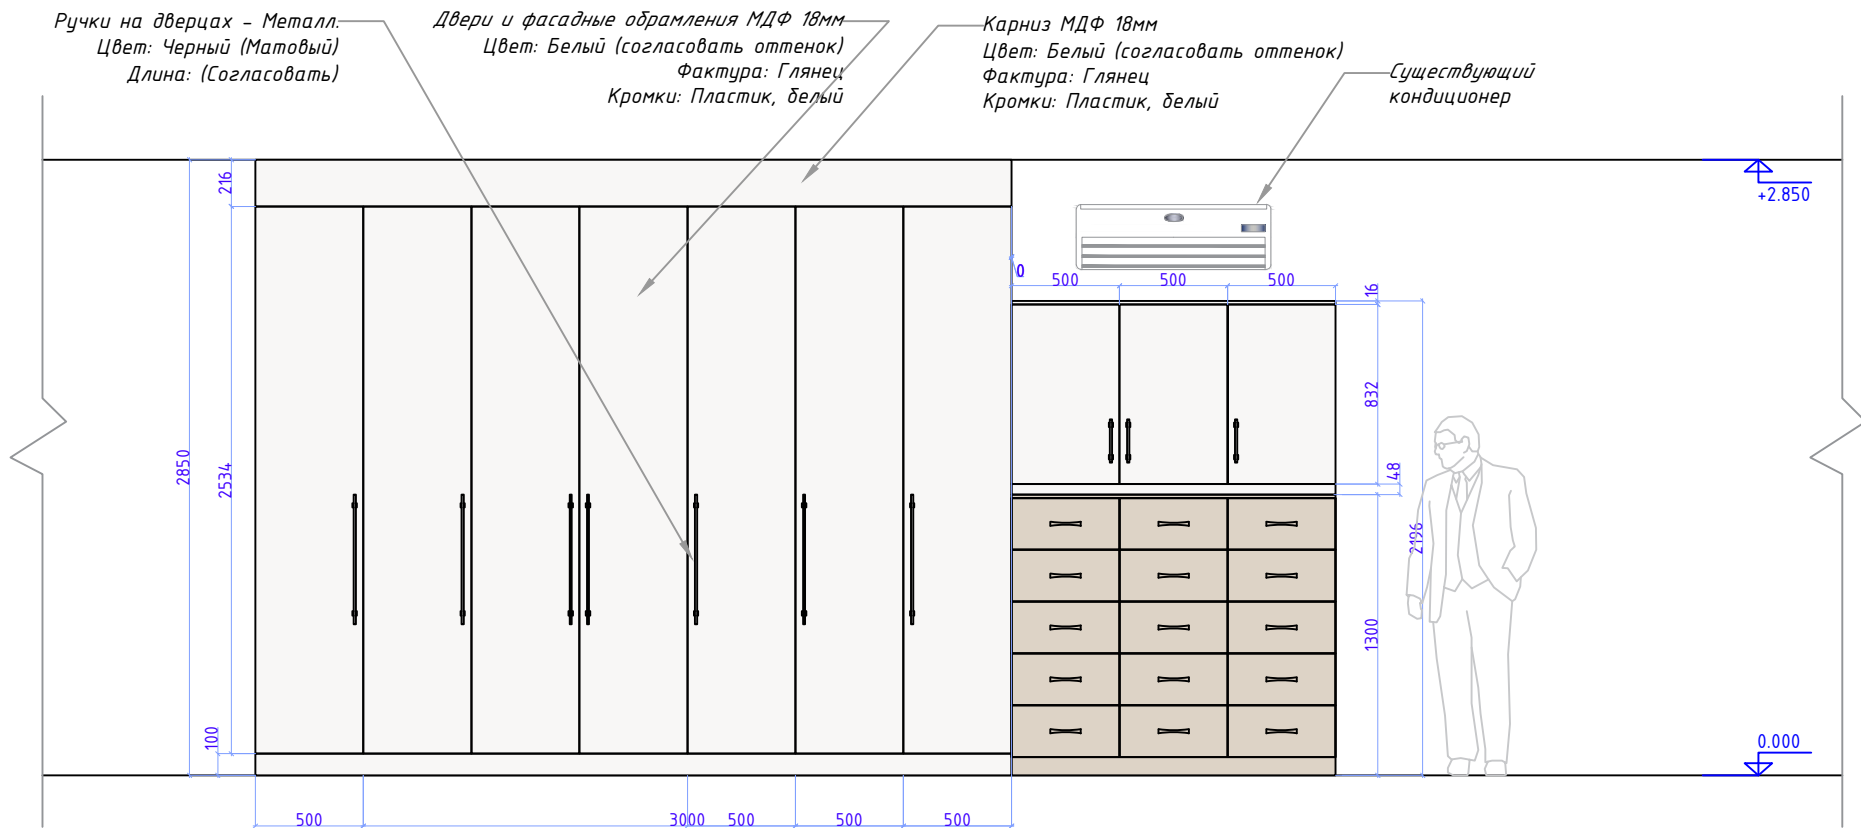


Дизайн	Саматов Н. Б.			Кабинет ОУЧР Адм. корпус	Стадия	Лист	Листов
					РП	6	30
				Группы Г, Д			
				Фасад			

*** Перед изготовлением произвести контрольные замеры

Внутренние полки, стенки: ЛДСП 16мм
 Цвет: Белый, согласовать
 Фактура: Матовая
 Задняя стенка: ДВП 6мм (цвет белый)

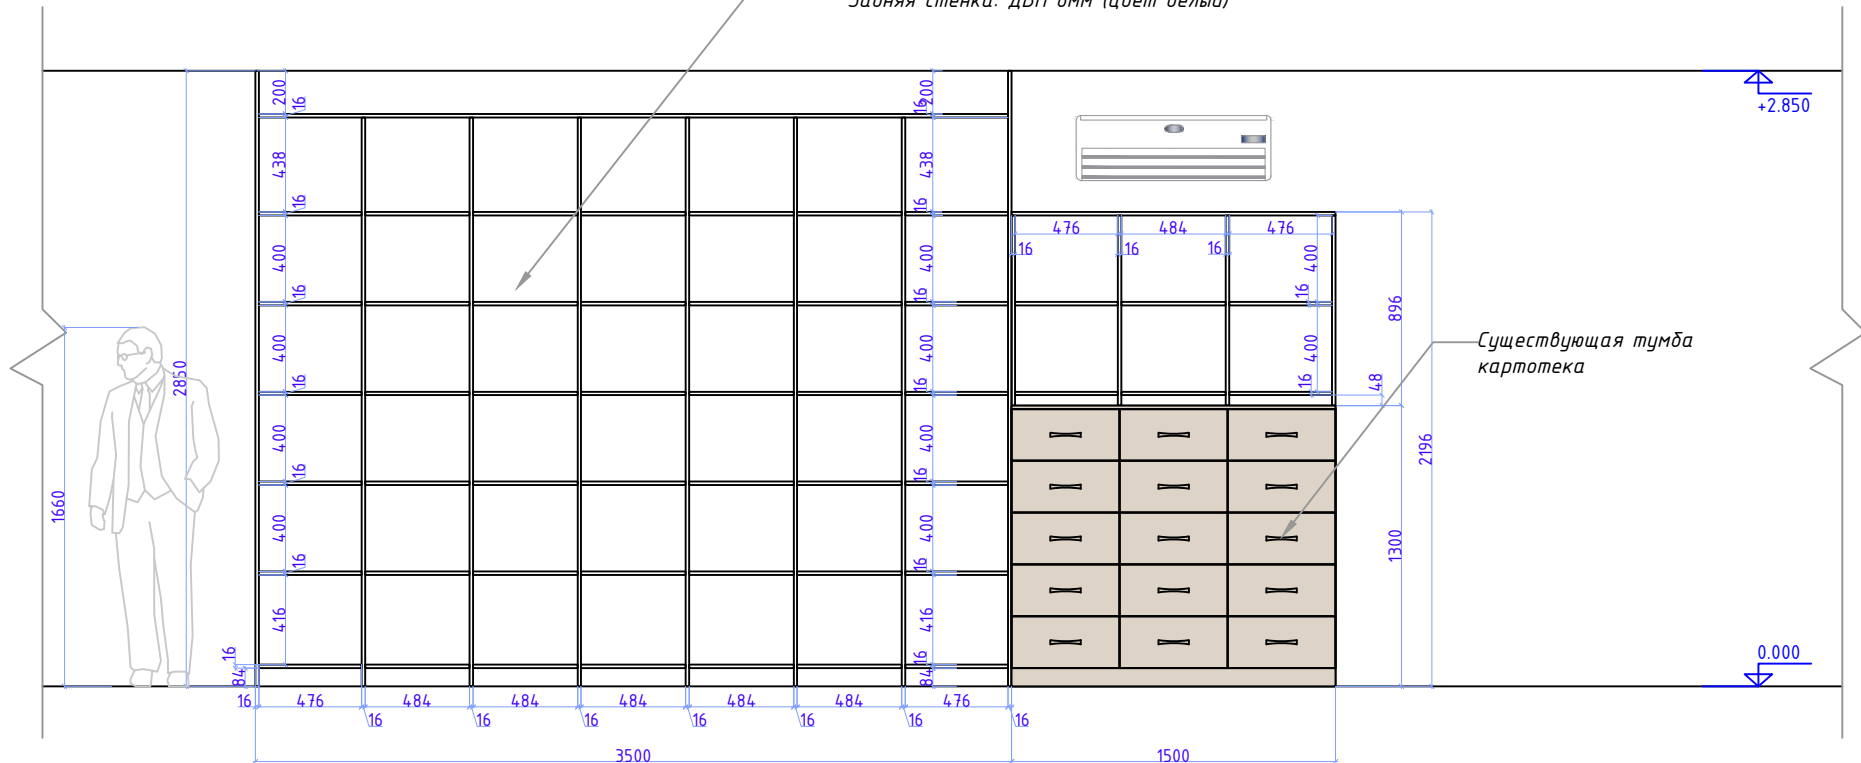

Существующая тумба
картотека

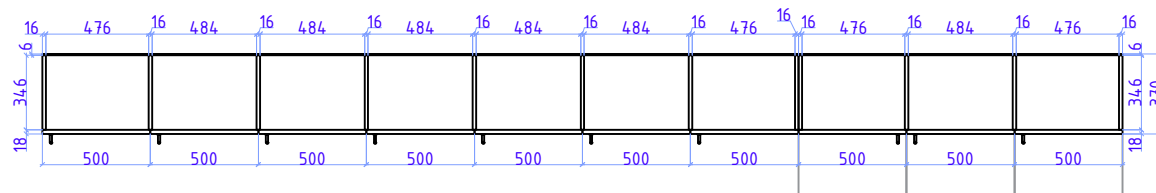

Дизайн	Саматов Н. Б.			Кабинет ОУЧР Адм. корпус	Стадия	Лист	Листов
					РП	7	30
				Группы Г, Д			
				Внутренние полки			

*** Перед изготовлением произвести контрольные замеры















