


Существующие планы санузлов 1,2,3 этажей


АДМ 1,2,3-этаж
Жен

$S_{\text{пола}} - 10.3\text{m}^2$
 $S_{\text{стен}} - 37.8\text{m}^2$ (без учета проемов и перегородок)
 $h_{\text{потолок}} - 2.8\text{m}$

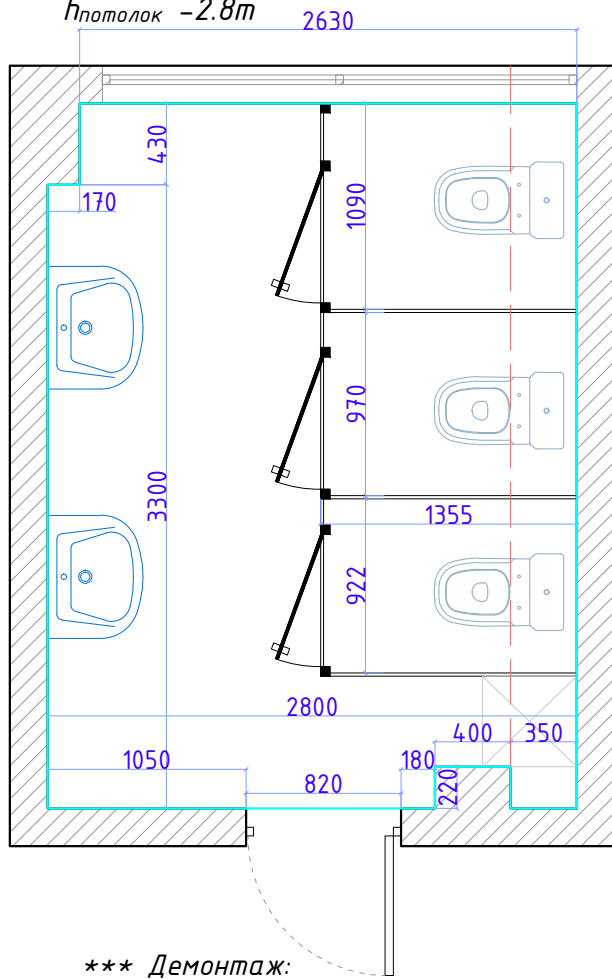


АДМ 1-этаж
Муж

$S_{\text{пола}} - 11.0\text{m}^2$
 $S_{\text{стен}} - 39.2\text{m}^2$ (без учета проемов и перегородок)
 $h_{\text{потолок}} - 2.8\text{m}$

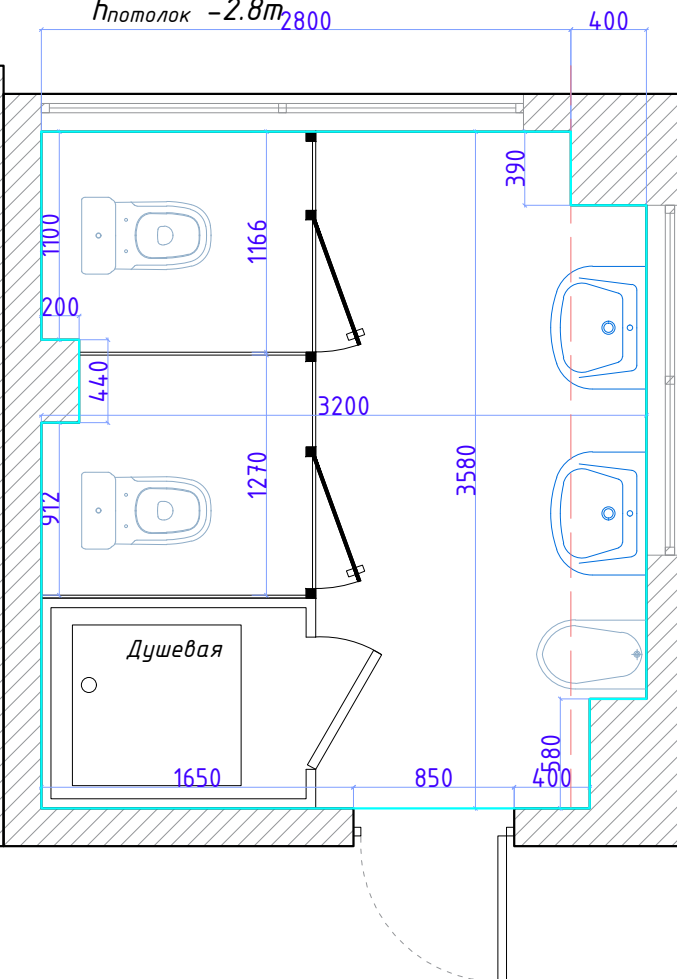

АДМ 2,3-этаж
Муж

$S_{\text{пола}} - 11.0\text{m}^2$
 $S_{\text{стен}} - 39.2\text{m}^2$ (без учета проемов и перегородок)
 $h_{\text{потолок}} - 2.8\text{m}$

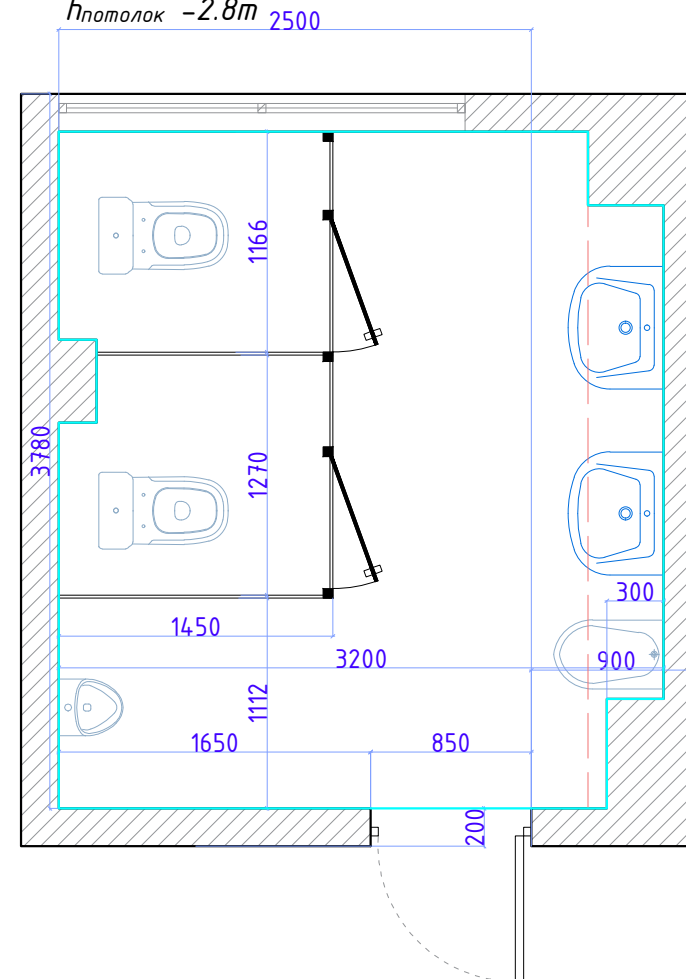

*** Демонтаж:

1. Настенные керамогранитные плитки
2. Напольные керамогранитные плитки
3. Старые унитазы
4. Старые умывальники
5. Старые перегородки


Дизайн	Саматов Н. Б.			Санузел АДМ корпус	Стадия	Лист	Листов
					РП	1	30
				Существующий план санузла			

Планы после реконструкции

АДМ 1,2,3-этаж
Жен

АДМ 1-этаж
Муж

АДМ 2,3-этаж
Муж

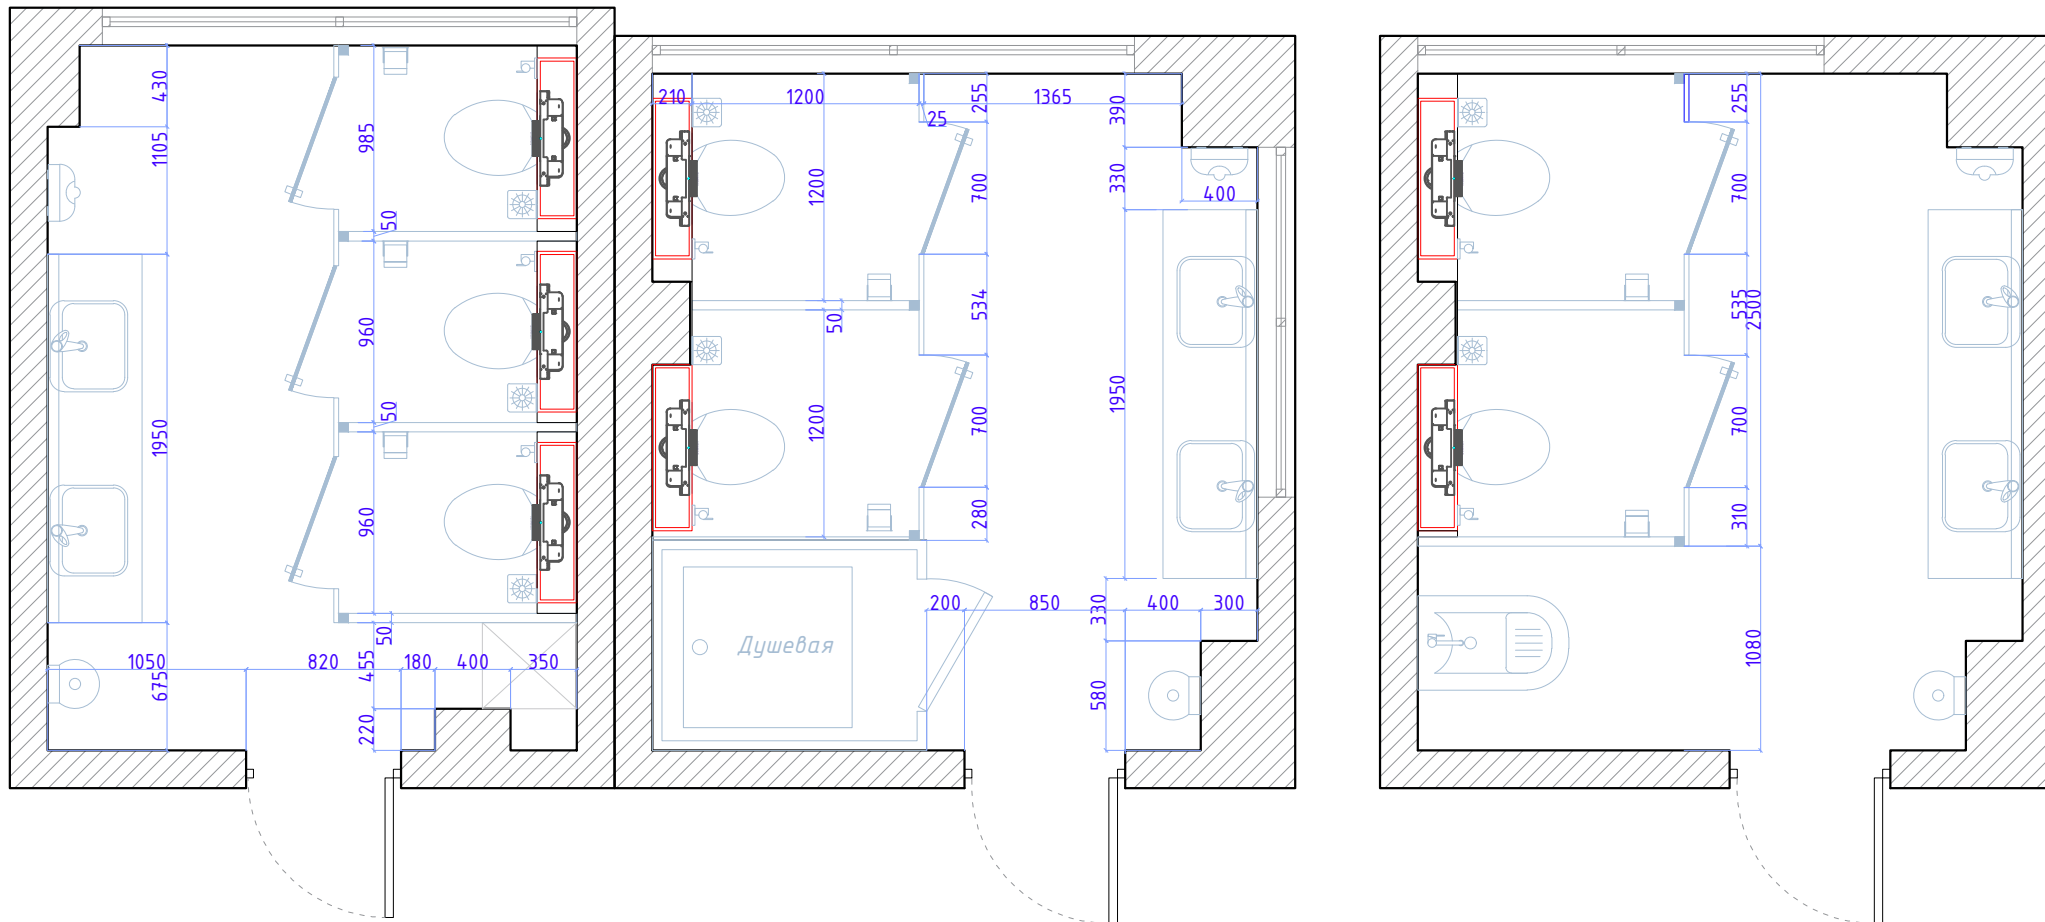


Дизайн	Саматов Н. Б.			Санузел АДМ корпус	Стадия	Лист	Листов
					РП	2	30
				План после реконструкции			

Планы после реконструкции

АДМ 1,2,3-этаж
Жен

АДМ 1-этаж
Муж

АДМ 2,3-этаж
Муж

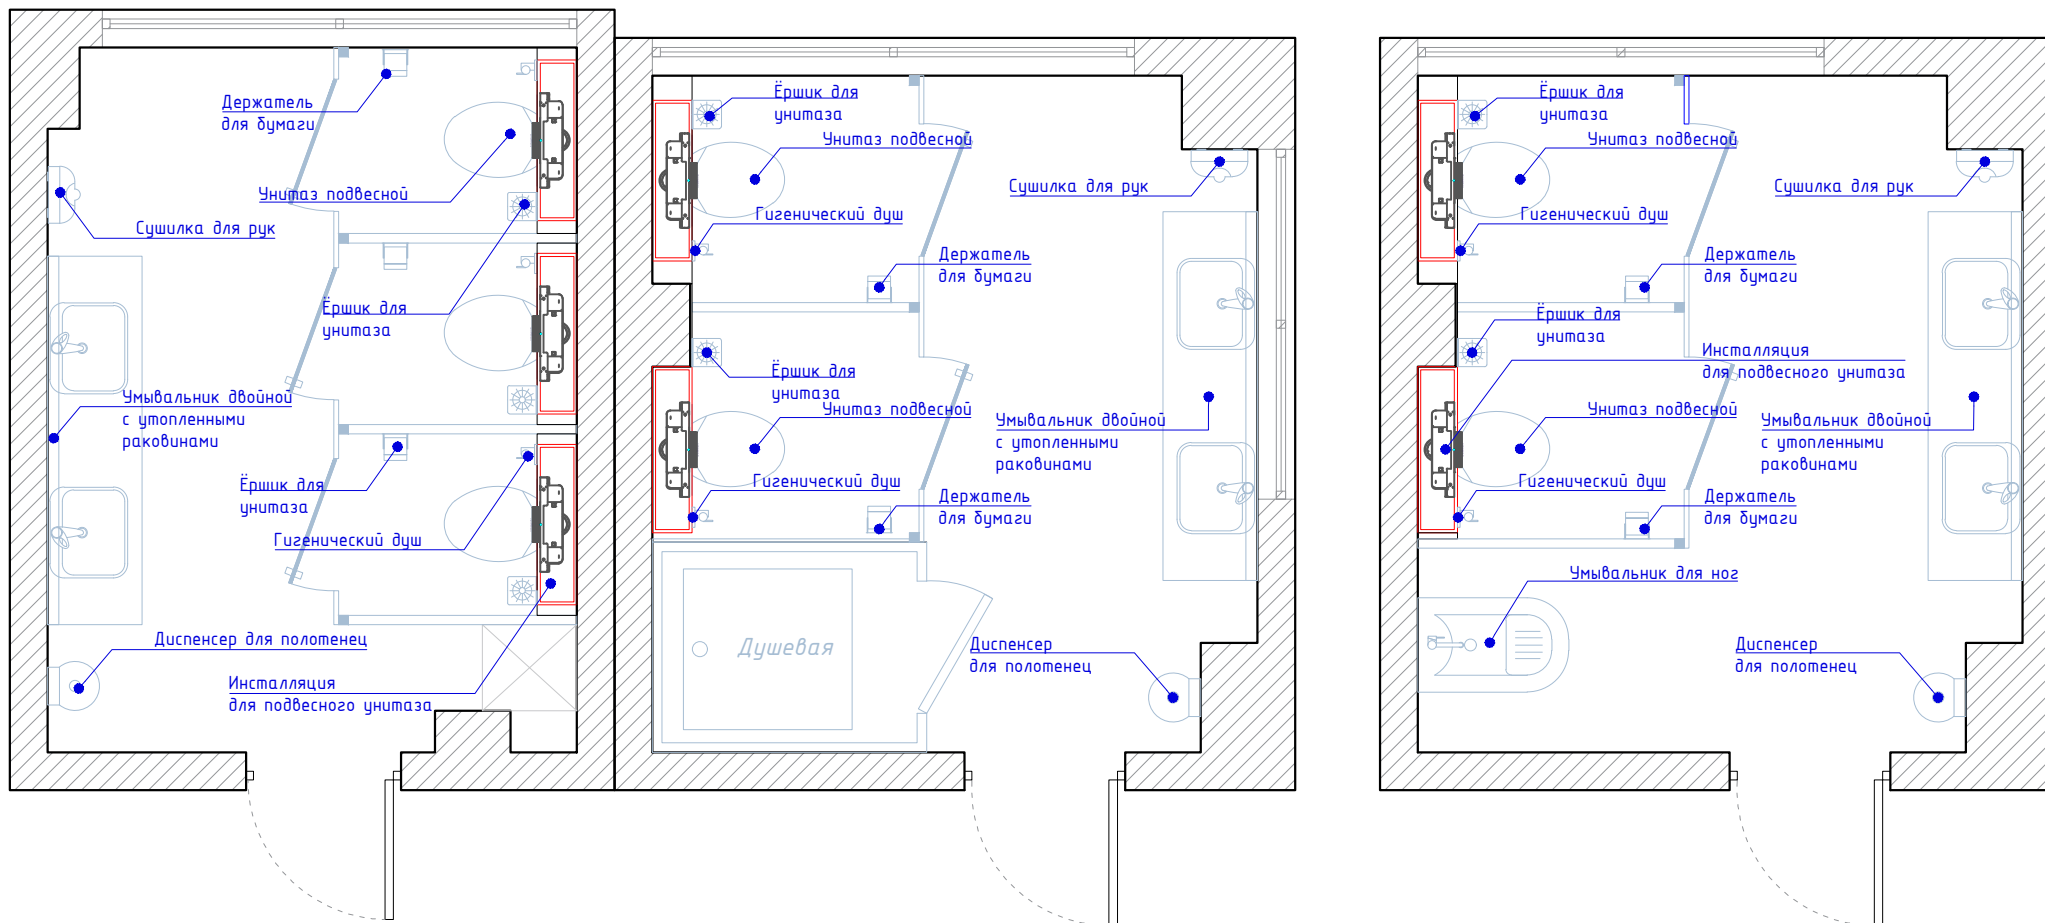

Дизайн	Саматов Н. Б.			Санузел АДМ корпус	Стадия	Лист	Листов
					РП	3	30
				План после реконструкции. Оборудование и приборы			

Планы напольного покрытия

АДМ 1,2,3-этаж
Жен


АДМ 1-этаж
Муж

АДМ 2,3-этаж
Муж

9.6м²

10.6м²

10.6м²

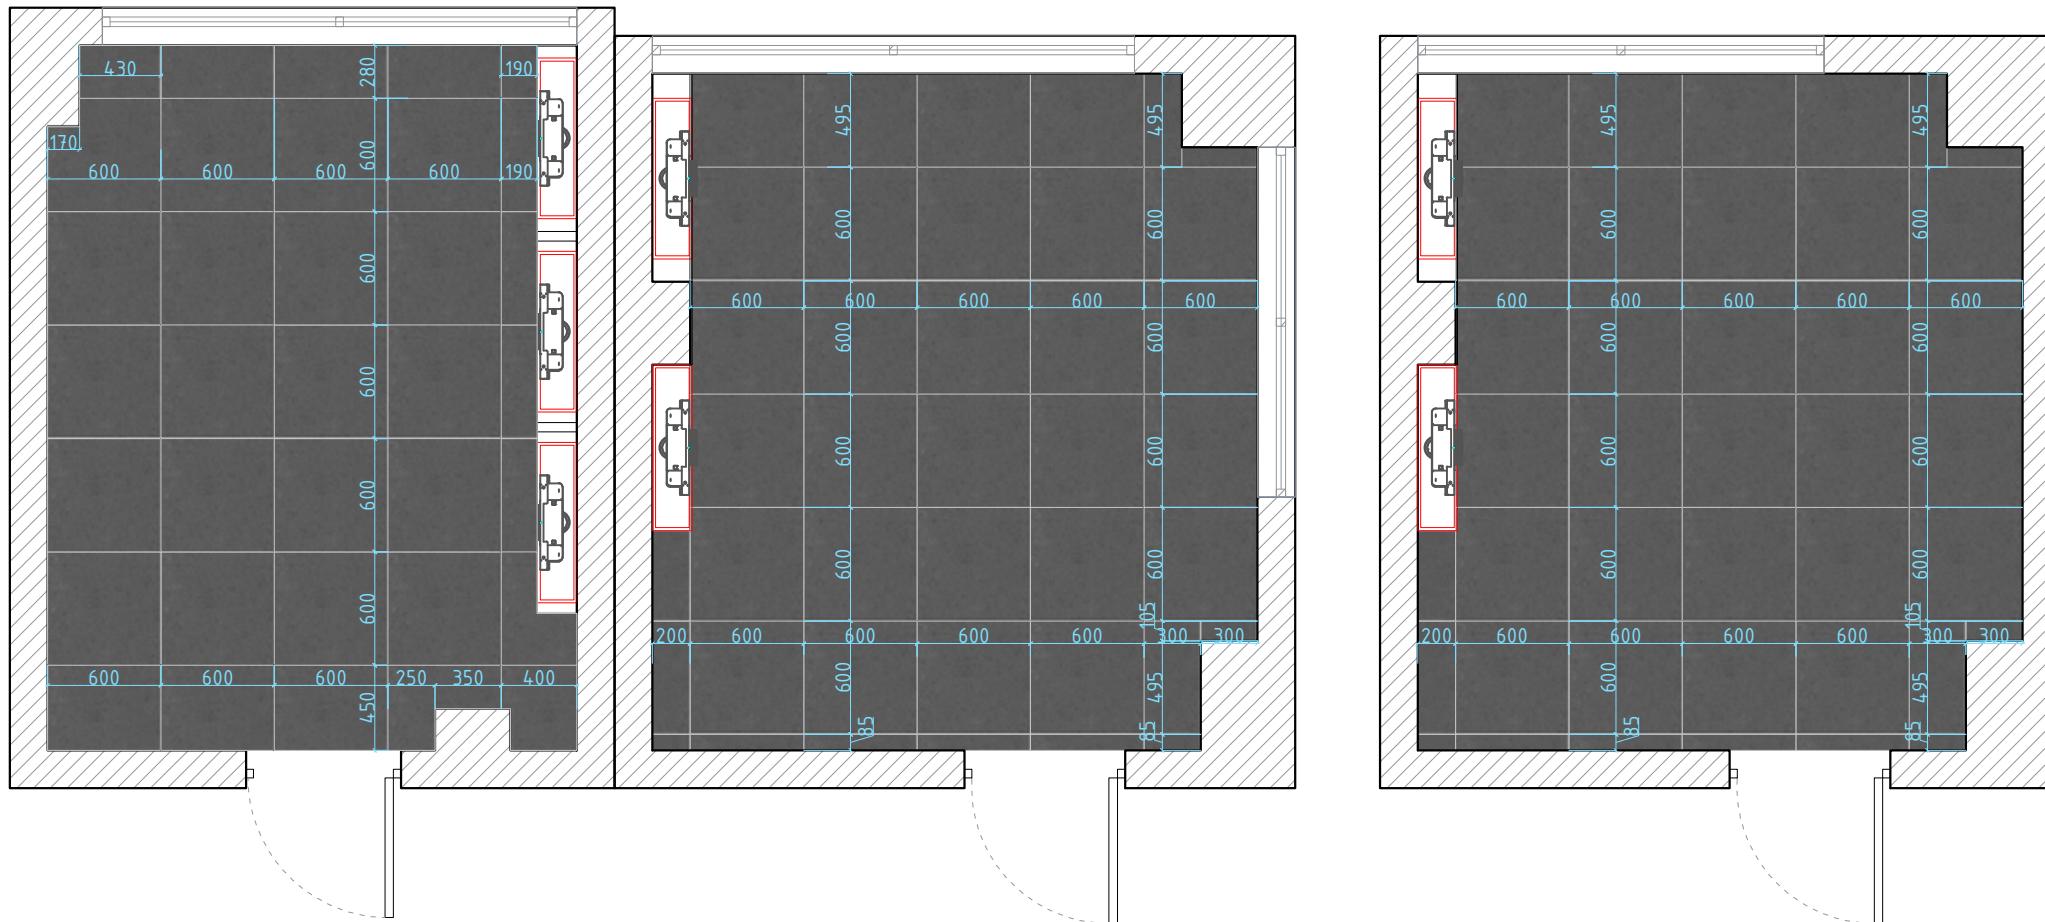


Дизайн	Саматов Н. Б.			Санузел АДМ корпус	Стадия	Лист	Листов
					РП	4	30
				План напольного покрытия			

Планы розеток и выводов для подсветки

АДМ 1,2,3-этаж
Жен

АДМ 1-этаж
Муж

АДМ 2,3-этаж
Муж

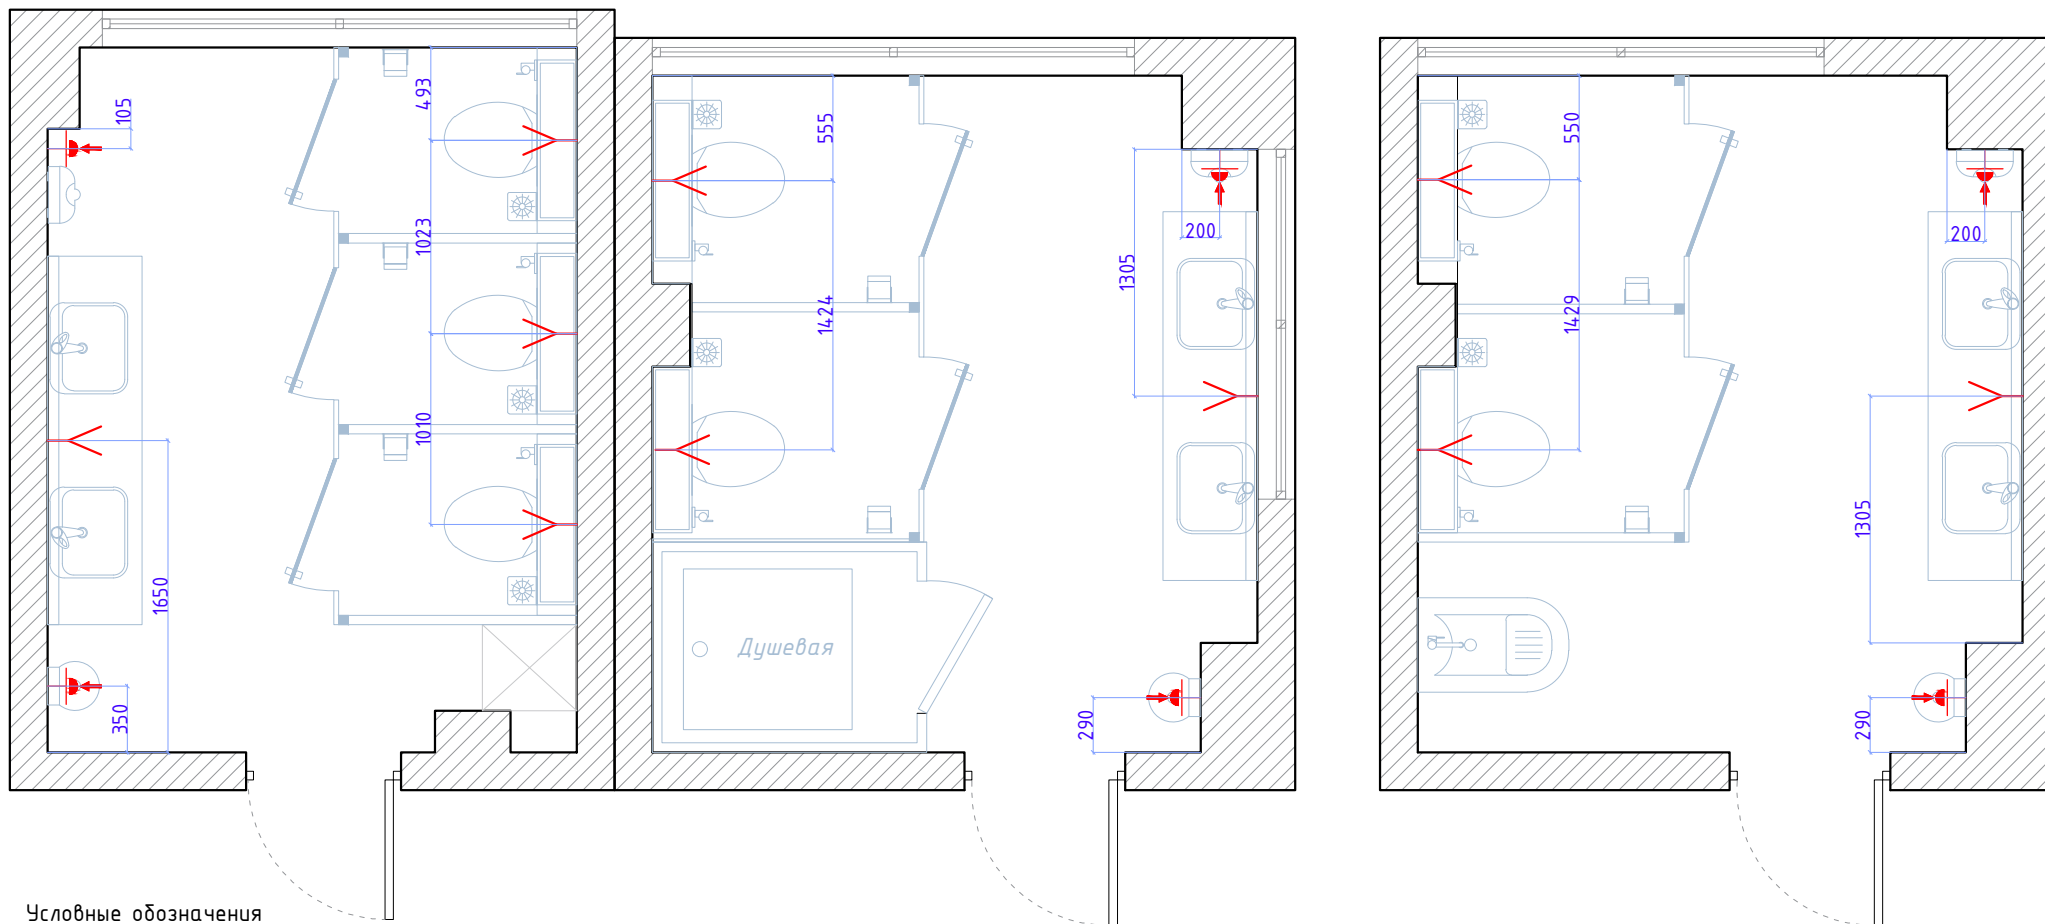


Дизайн	Саматов Н. Б.			Санузел АДМ корпус	Стадия	Лист	Листов
					РП	5	30
План розеток и выводов для подсветок							


Планы освещения


АДМ 1,2,3-этаж
Жен


АДМ 1-этаж
Муж

АДМ 2,3-этаж
Муж

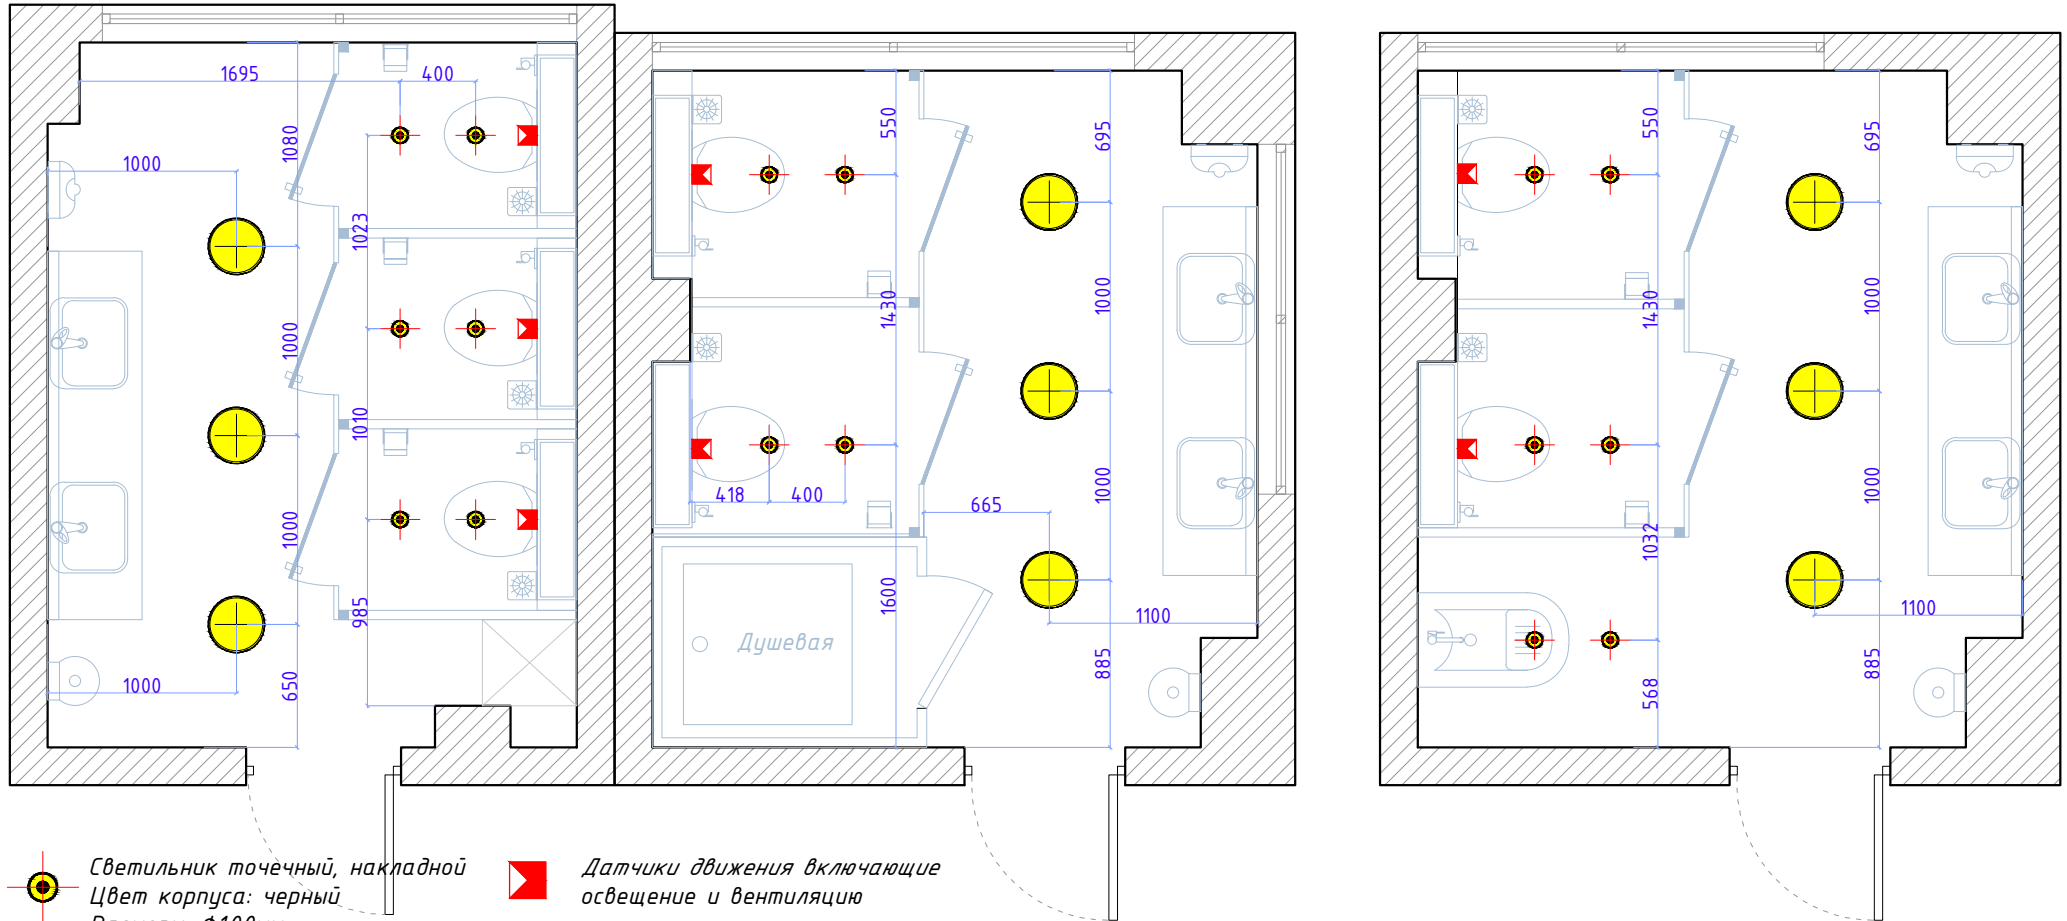


 Светильник точечный, накладной
 Цвет корпуса: черный
 Размеры: $\Phi 100\text{мм}$
 Кол-во: 34шт. (На три этажа)


 Датчики движения включающие
 освещение и вентиляцию
 Кол-во: 15шт.

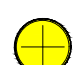
 Светильник, накладной
 Цвет корпуса: черный
 Размеры: $400 \times 400 \times 50\text{мм}$
 Кол-во: 18шт. (На три этажа)


Дизайн	Саматов Н. Б.			Санузел АДМ корпус	Стадия	Лист	Листов
					РП	6	30
				План освещения			

Планы потолка

АДМ 1,2,3-этаж
Жен

АДМ 1-этаж
Муж

АДМ 2,3-этаж
Муж

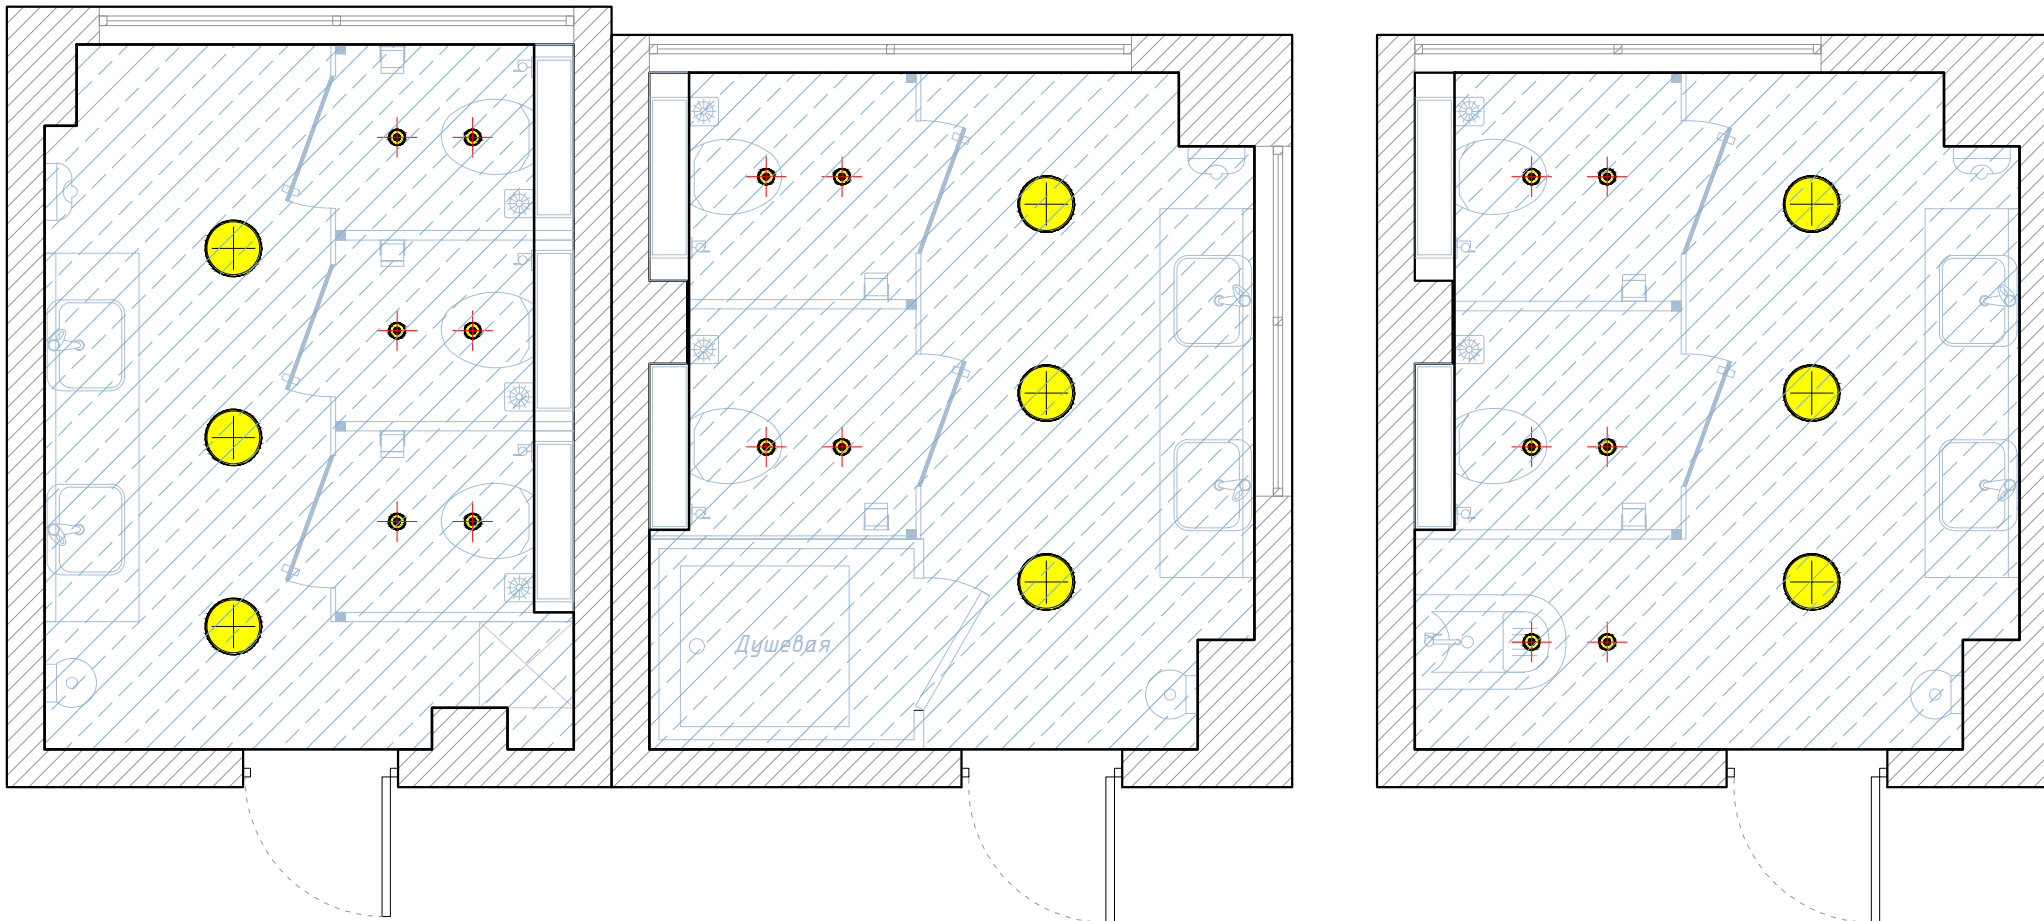

Потолок ГКЛ

Кол-во: 30.8м²

На три этажа: 60.6м²


Дизайн	Саматов Н. Б.			Санузел АДМ корпус	Стадия	Лист	Листов
					РП	7	30
				План потолка			

Планы маркеров развертки


АДМ 1,2,3-этаж
Жен

АДМ 1-этаж
Муж


АДМ 2,3-этаж
Муж

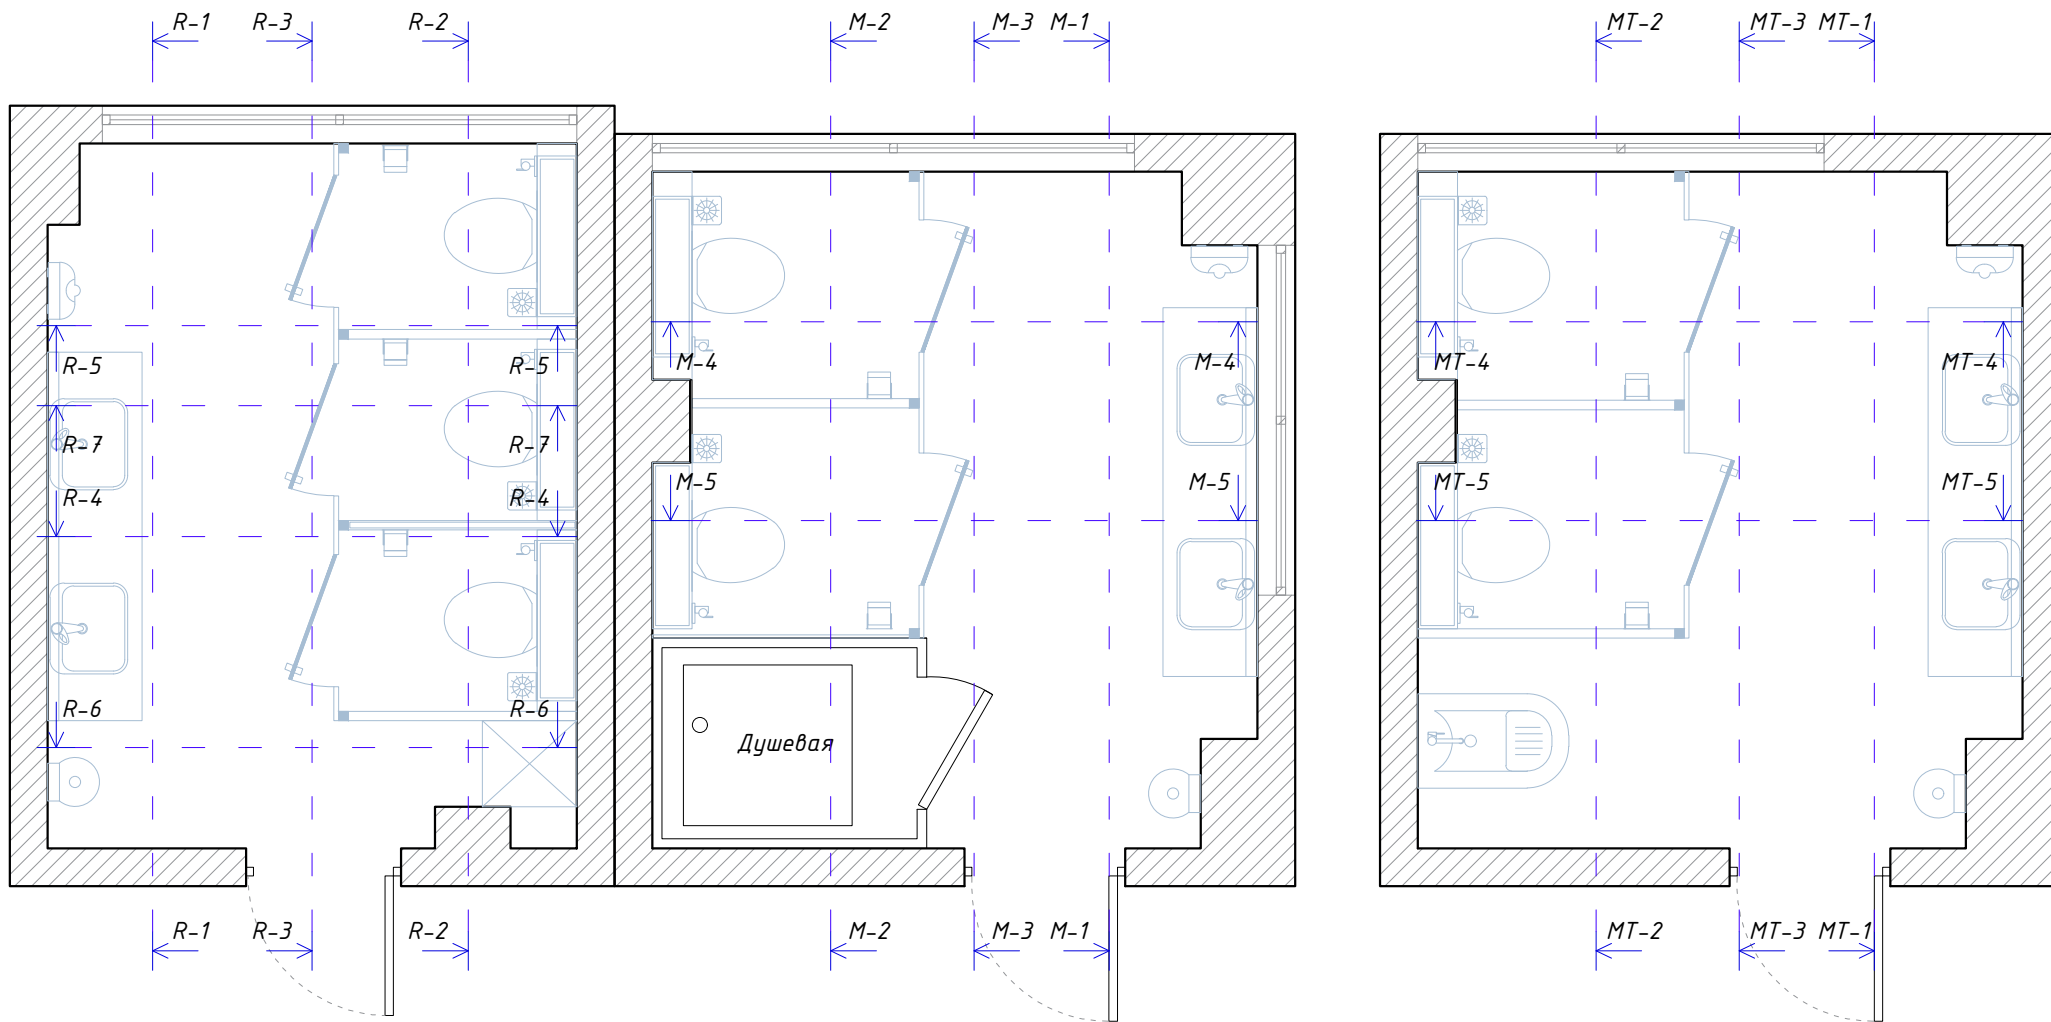


Дизайн	Саматов Н. Б.			Санузел АДМ корпус	Стадия	Лист	Листов
					РП	8	30
				План маркеров развертки			

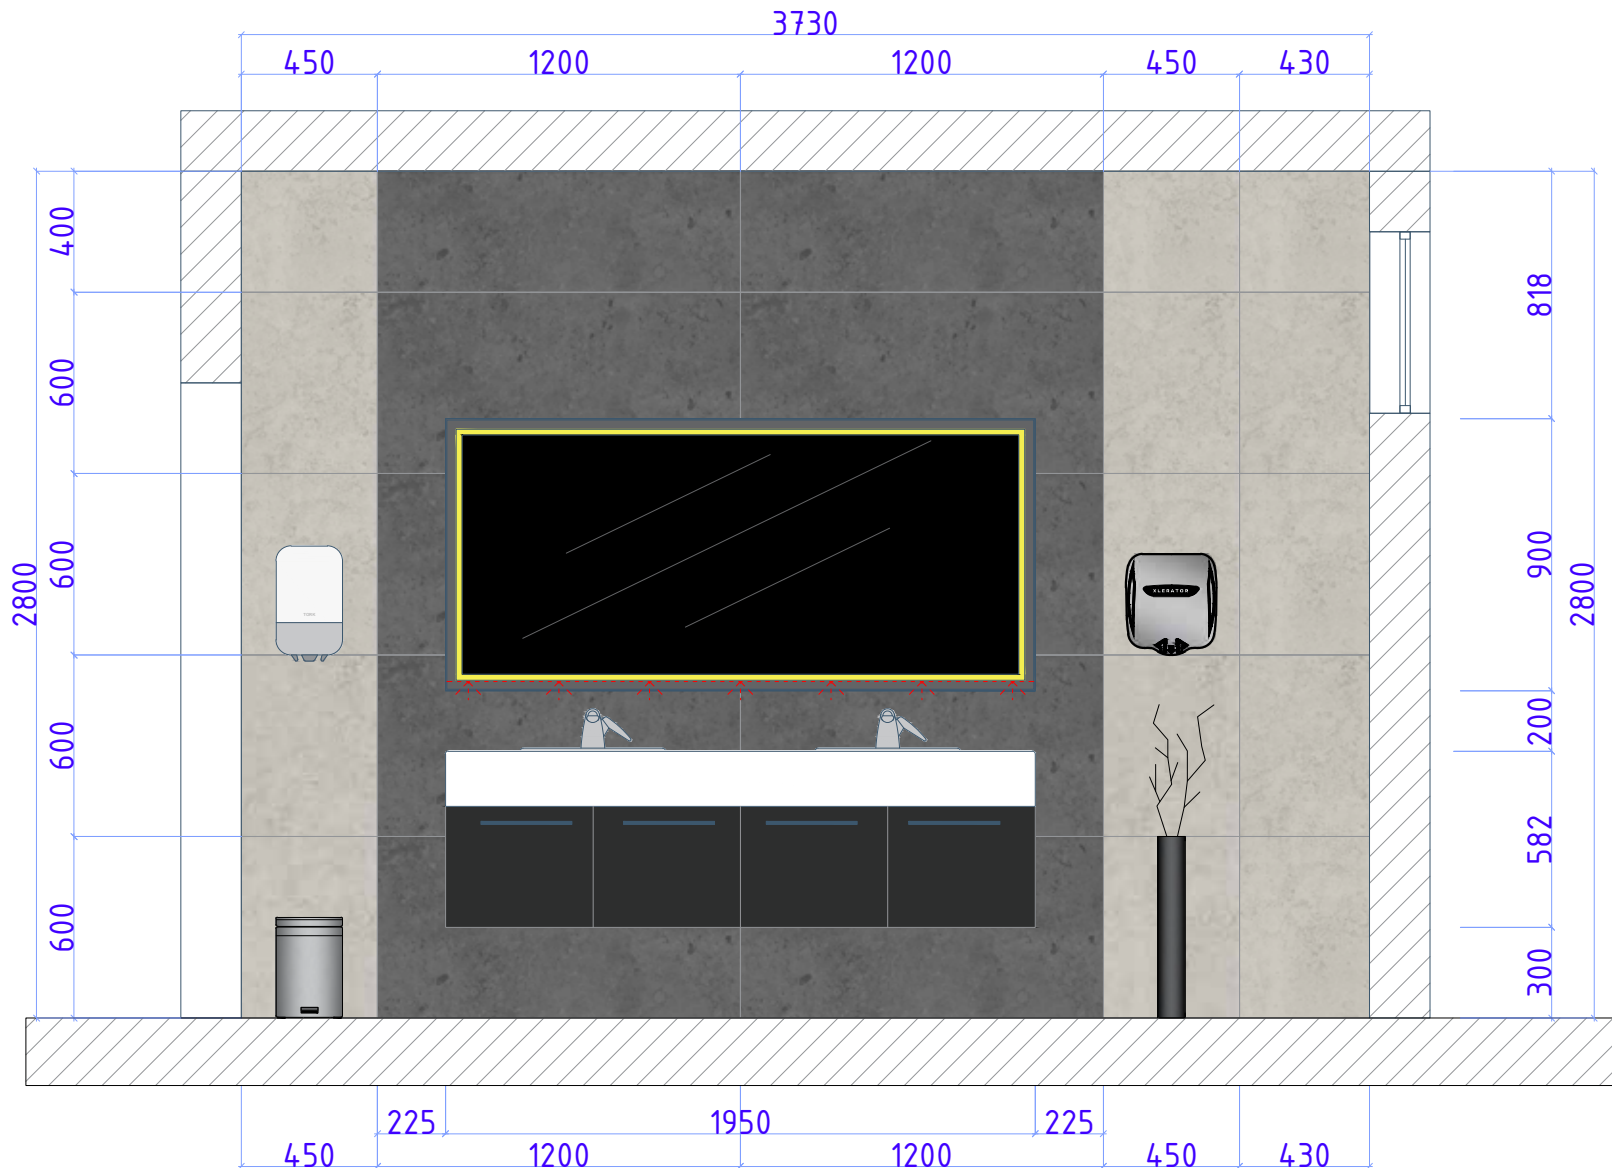


Дизайн	Саматов Н. Б.			Санузел АДМ корпус	Стадия	Лист	Листов
					РП	9	30
				Развертка стен R-1			

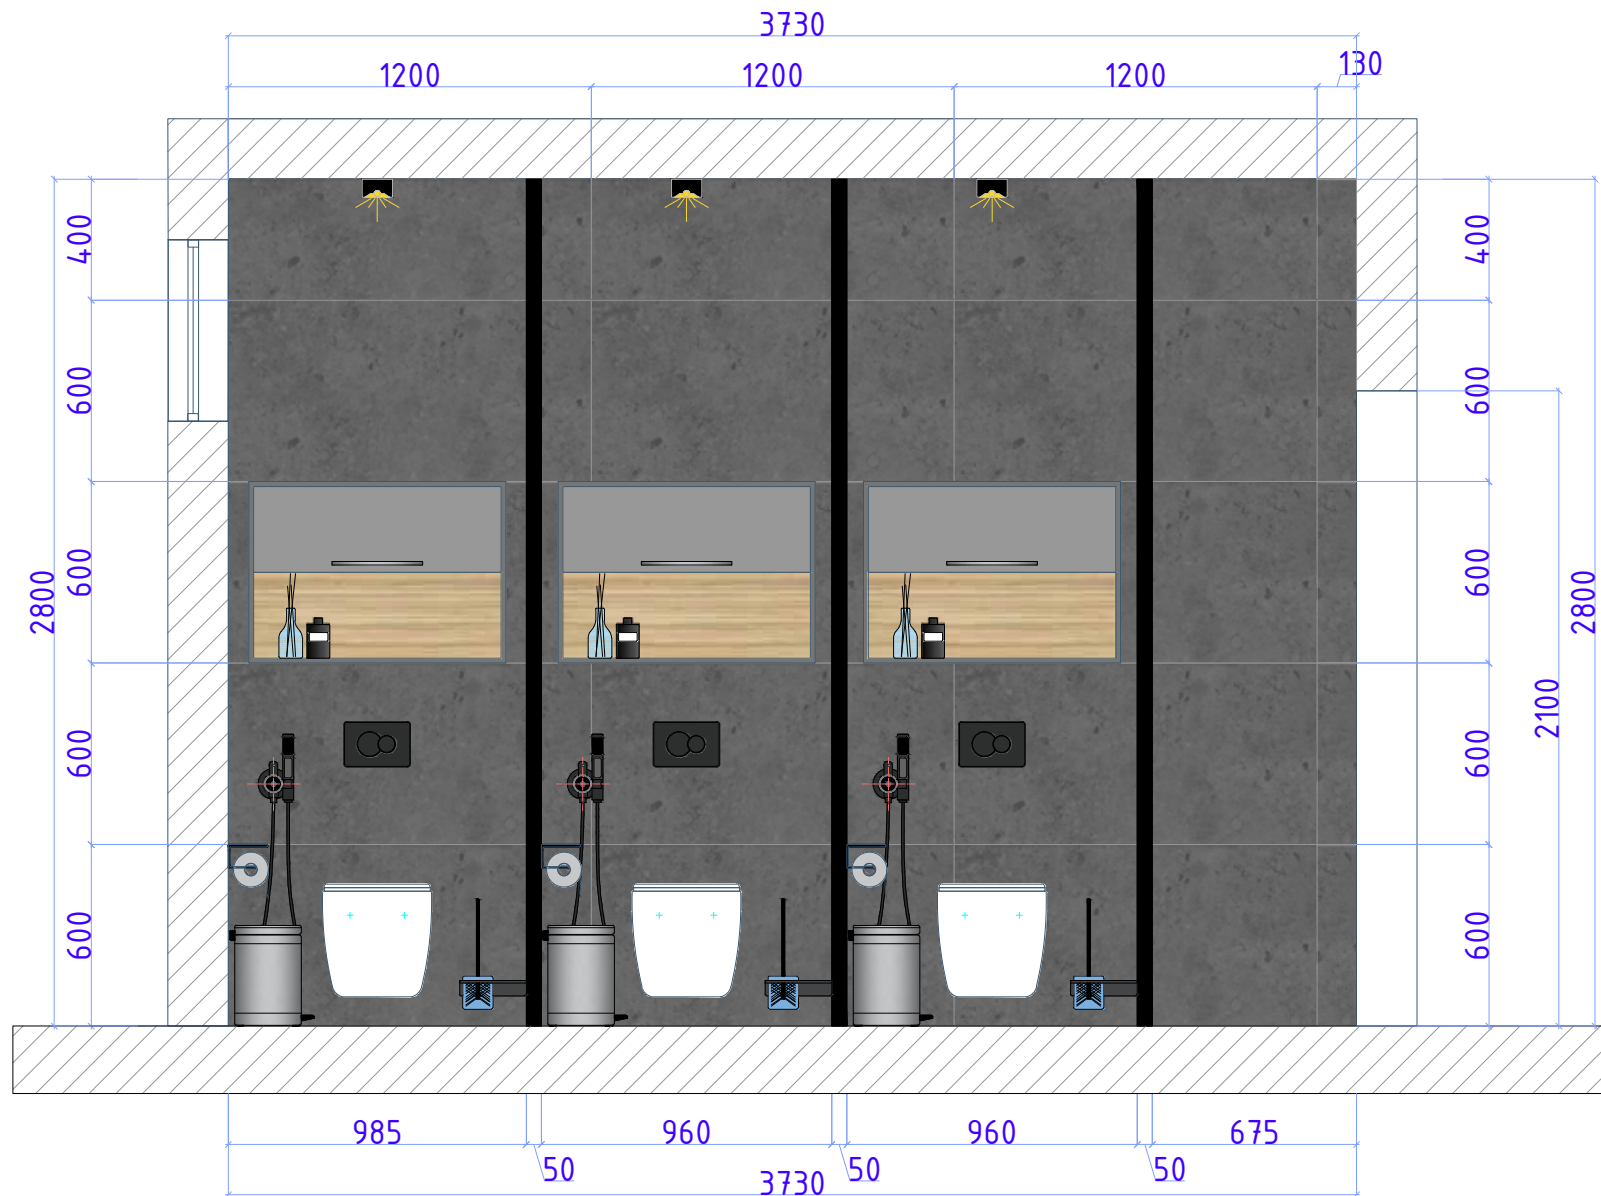

Дизайн	Саматов Н. Б.			Санузел АДМ корпус	Стадия	Лист	Листов
					РП	10	30
				Развертка стен R-2			

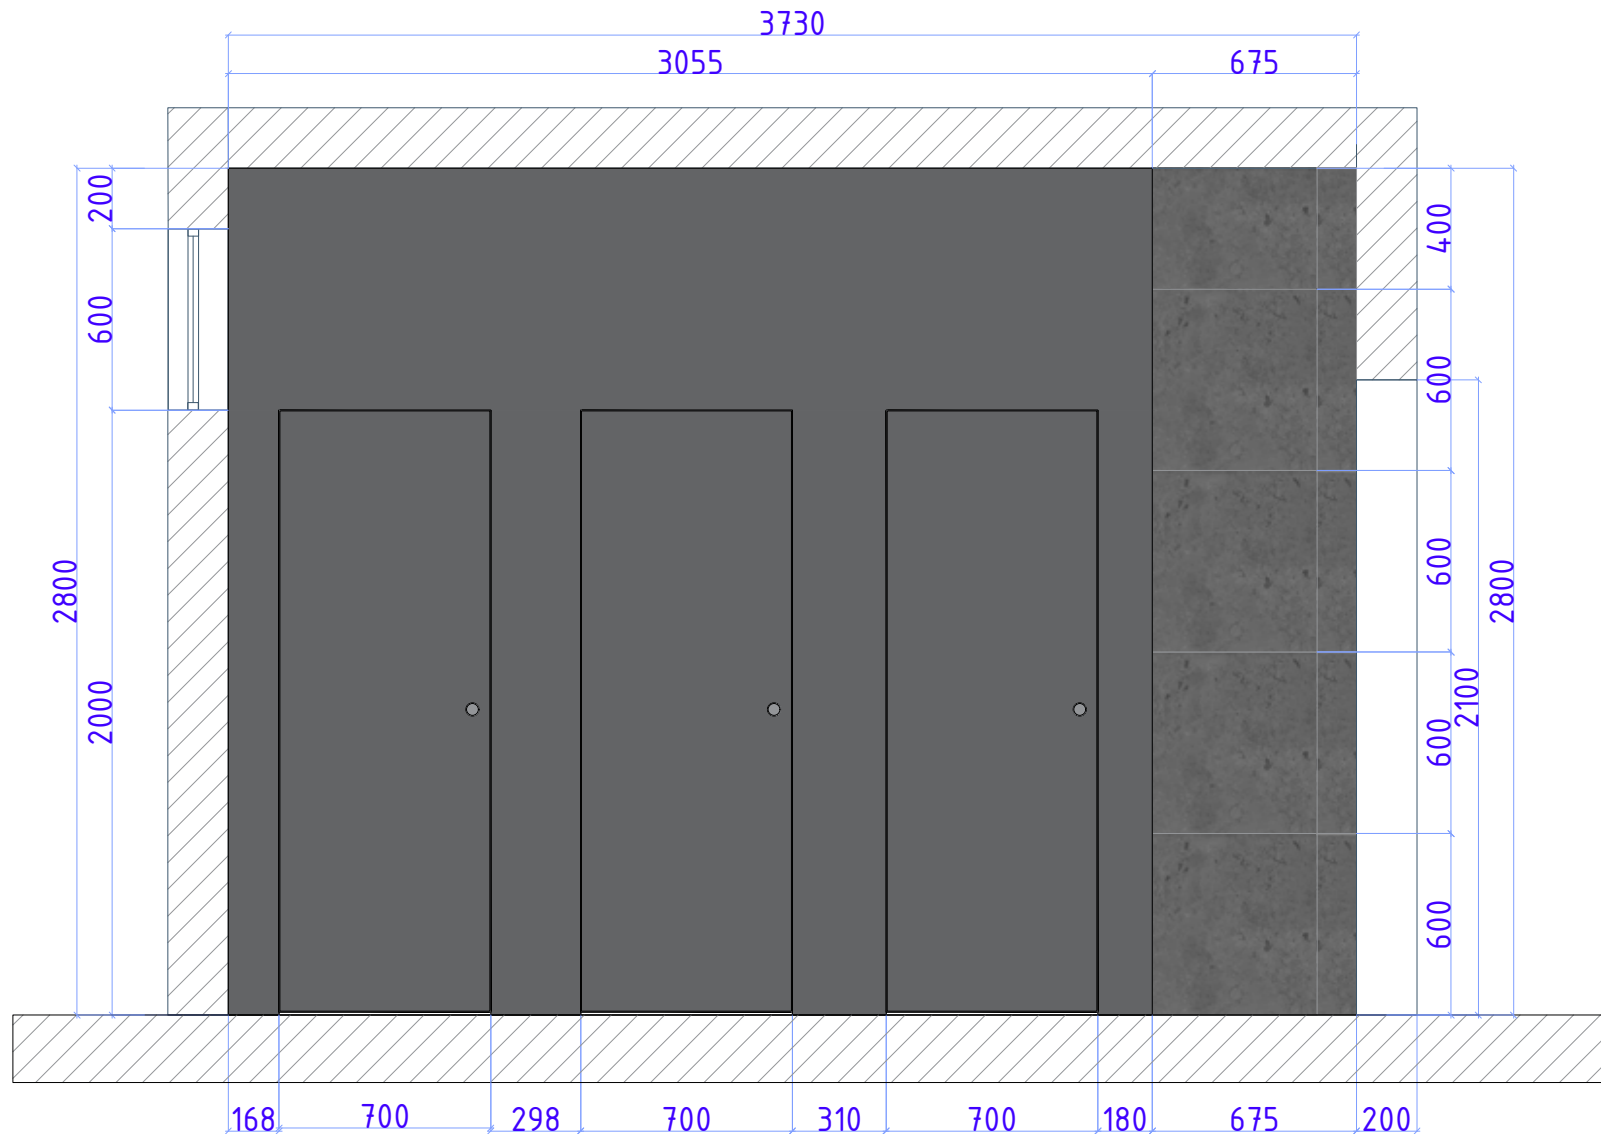


				Санузел АДМ корпус	Стадия	Лист	Листов
Дизайн	Саматов Н. Б.				РП	11	30
				Развертка стен R-3			

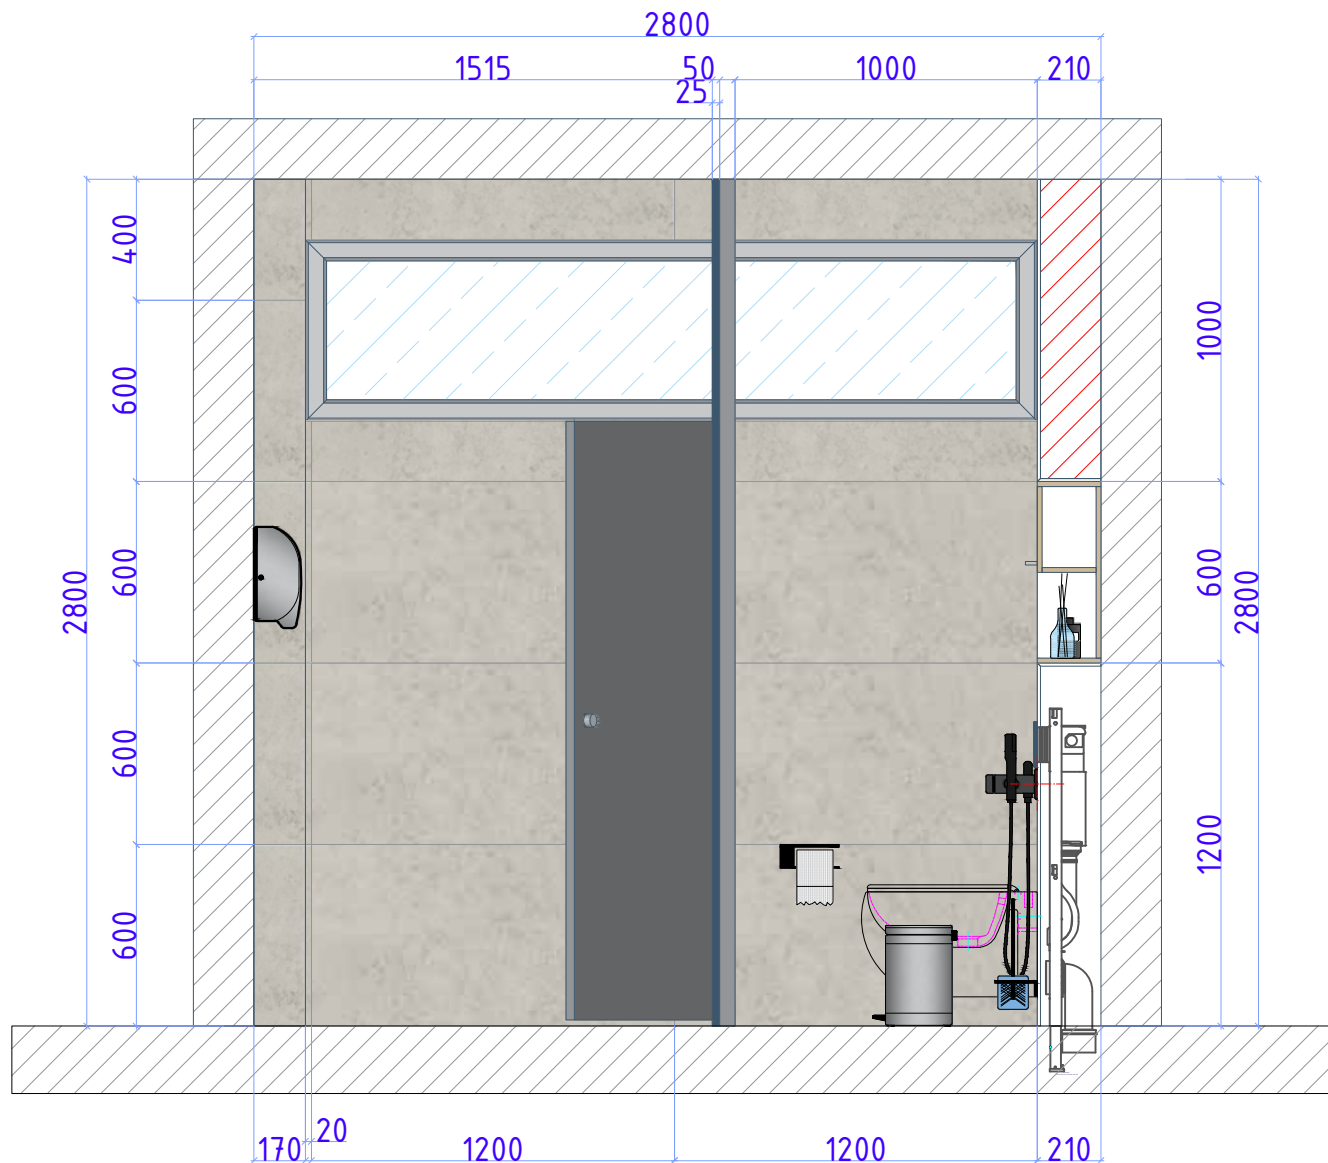


Дизайн	Саматов Н. Б.			Санузел АДМ корпус	Стадия	Лист	Листов
					РП	13	30
				Развертка стен R-5			

АДМ_Жен
1, 2, 3 этаж

Откосы колонны

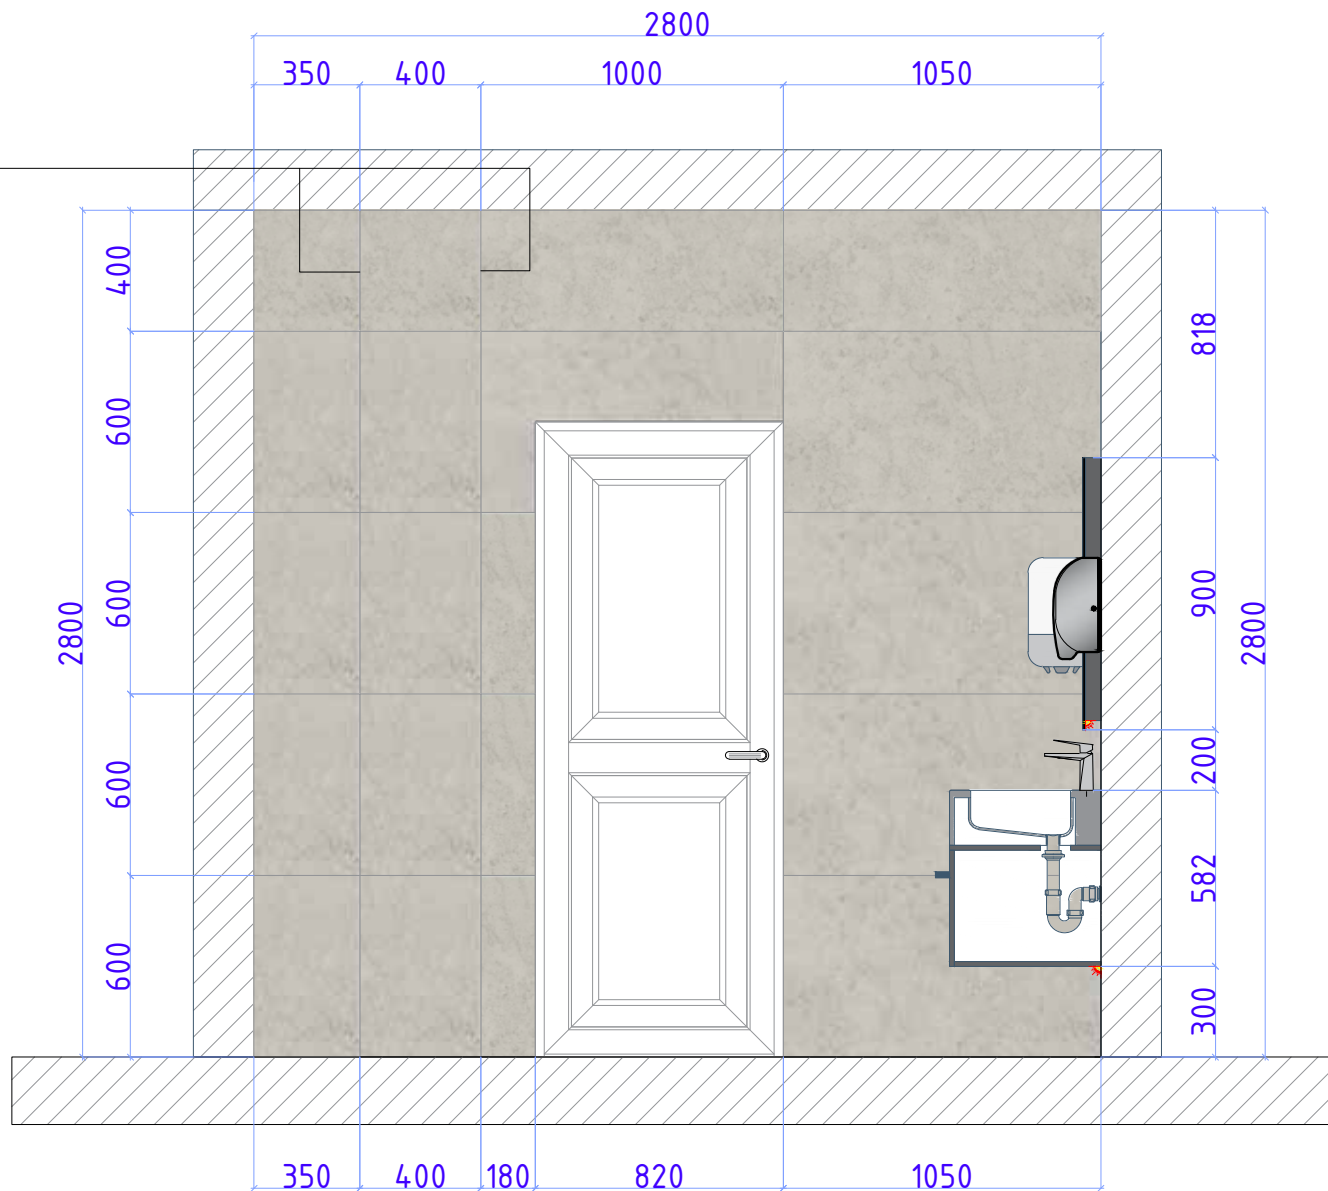

Дизайн	Саматов Н. Б.			Санузел АДМ корпус	Стадия	Лист	Листов
					РП	14	30
				Развертка стен R-6			

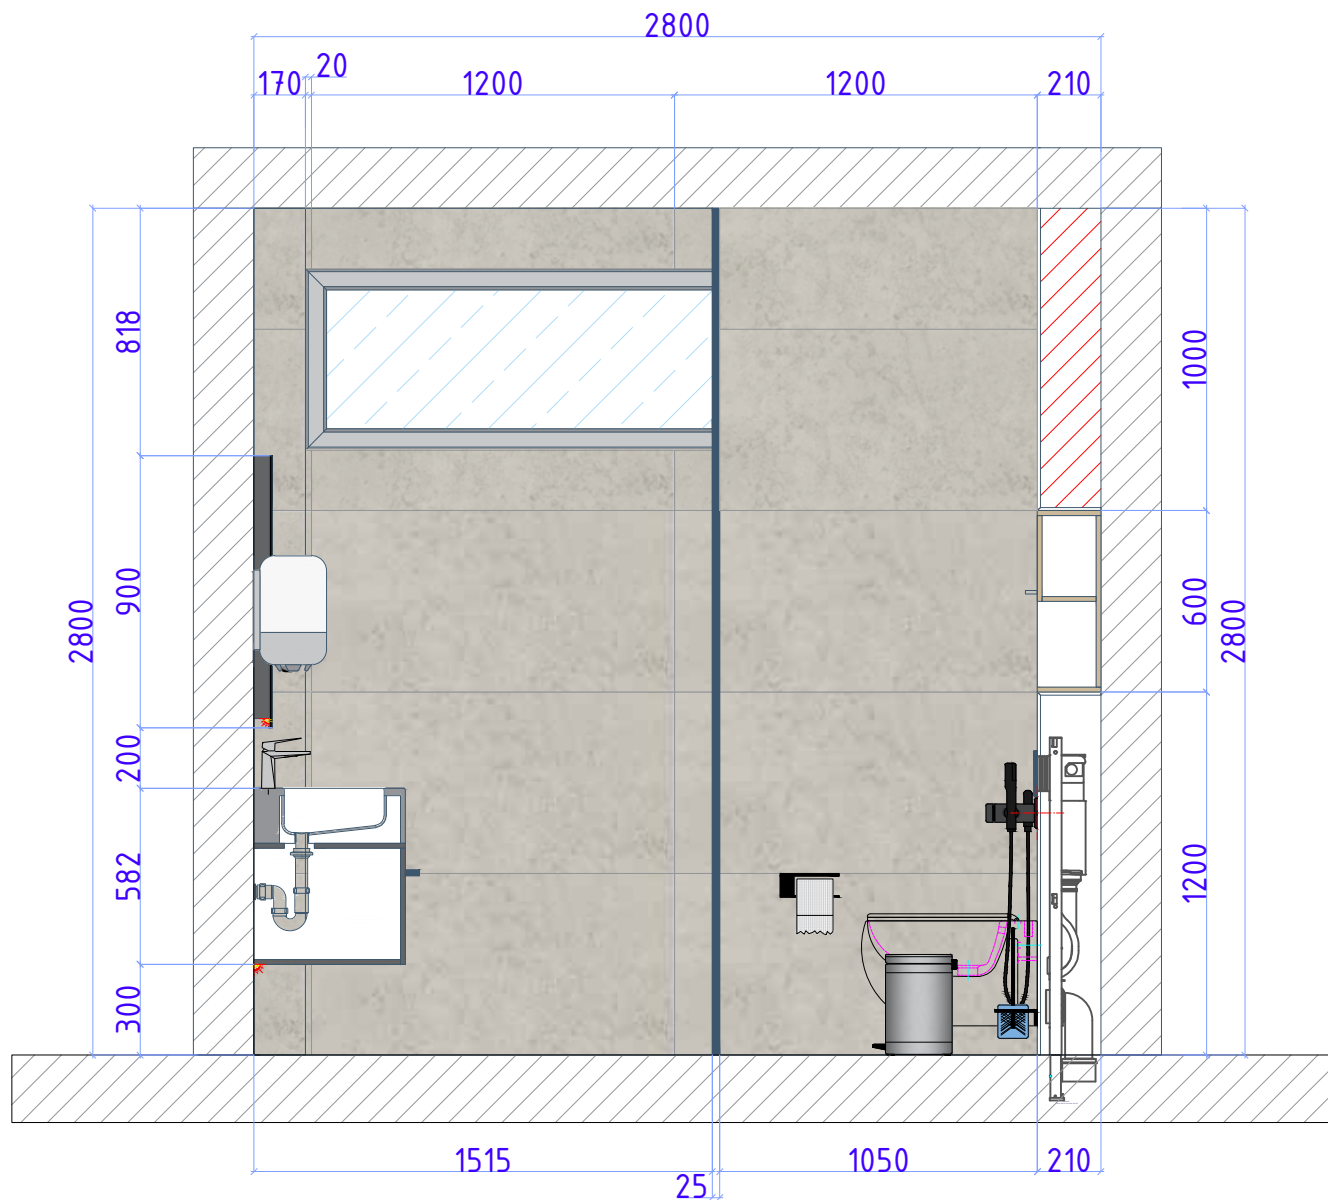


Дизайн	Саматов Н. Б.			Санузел АДМ корпус	Стадия	Лист	Листов
					РП	15	30
				Развертка стен R-7			

Стены:




Плитка основная -
 Название:
 ПРО ЛАЙМСТОУН СЕРЫЙ СВЕТЛЫЙ
 НАТУРАЛЬНЫЙ ОБРЕЗНОЙ
 Формат: 60X119,5
Расход: 16.8m²

Пол:

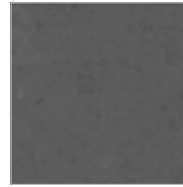


Плитка вставки -
 Название:
 ПРО ЛАЙМСТОУН СЕРЫЙ ТЕМНЫЙ
 НАТУРАЛЬНЫЙ ОБРЕЗНОЙ
 Формат: 60X60
Расход: 9.6m²

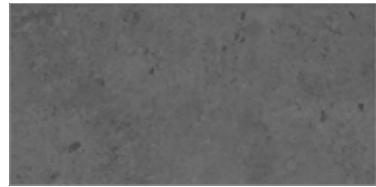

Плитка вставки -
 Название:
 ПРО ЛАЙМСТОУН СЕРЫЙ ТЁМНЫЙ
 НАТУРАЛЬНЫЙ ОБРЕЗНОЙ
 Формат: 60X119,5
Расход: 17.1m²

Перегородки между кабинками:

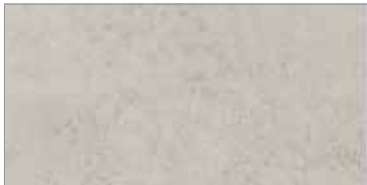


Плитка основная -
 Название:
 ПРО ЛАЙМСТОУН СЕРЫЙ СВЕТЛЫЙ
 НАТУРАЛЬНЫЙ ОБРЕЗНОЙ
 Формат: 60X119,5
Расход: 17.6m²




Перегородка с дверями -
 Материал: МДФ / ЛДСП
 Стенка:
Расход: 4.3m²

Двери, 3шт.:
Расход: 4.2m²


				Санузел АДМ корпус	Стадия	Лист	Листов
Дизайн	Саматов Н. Б.				РП	16	30
				Санузел женский 1,2,3 этажи Материалы отделки			

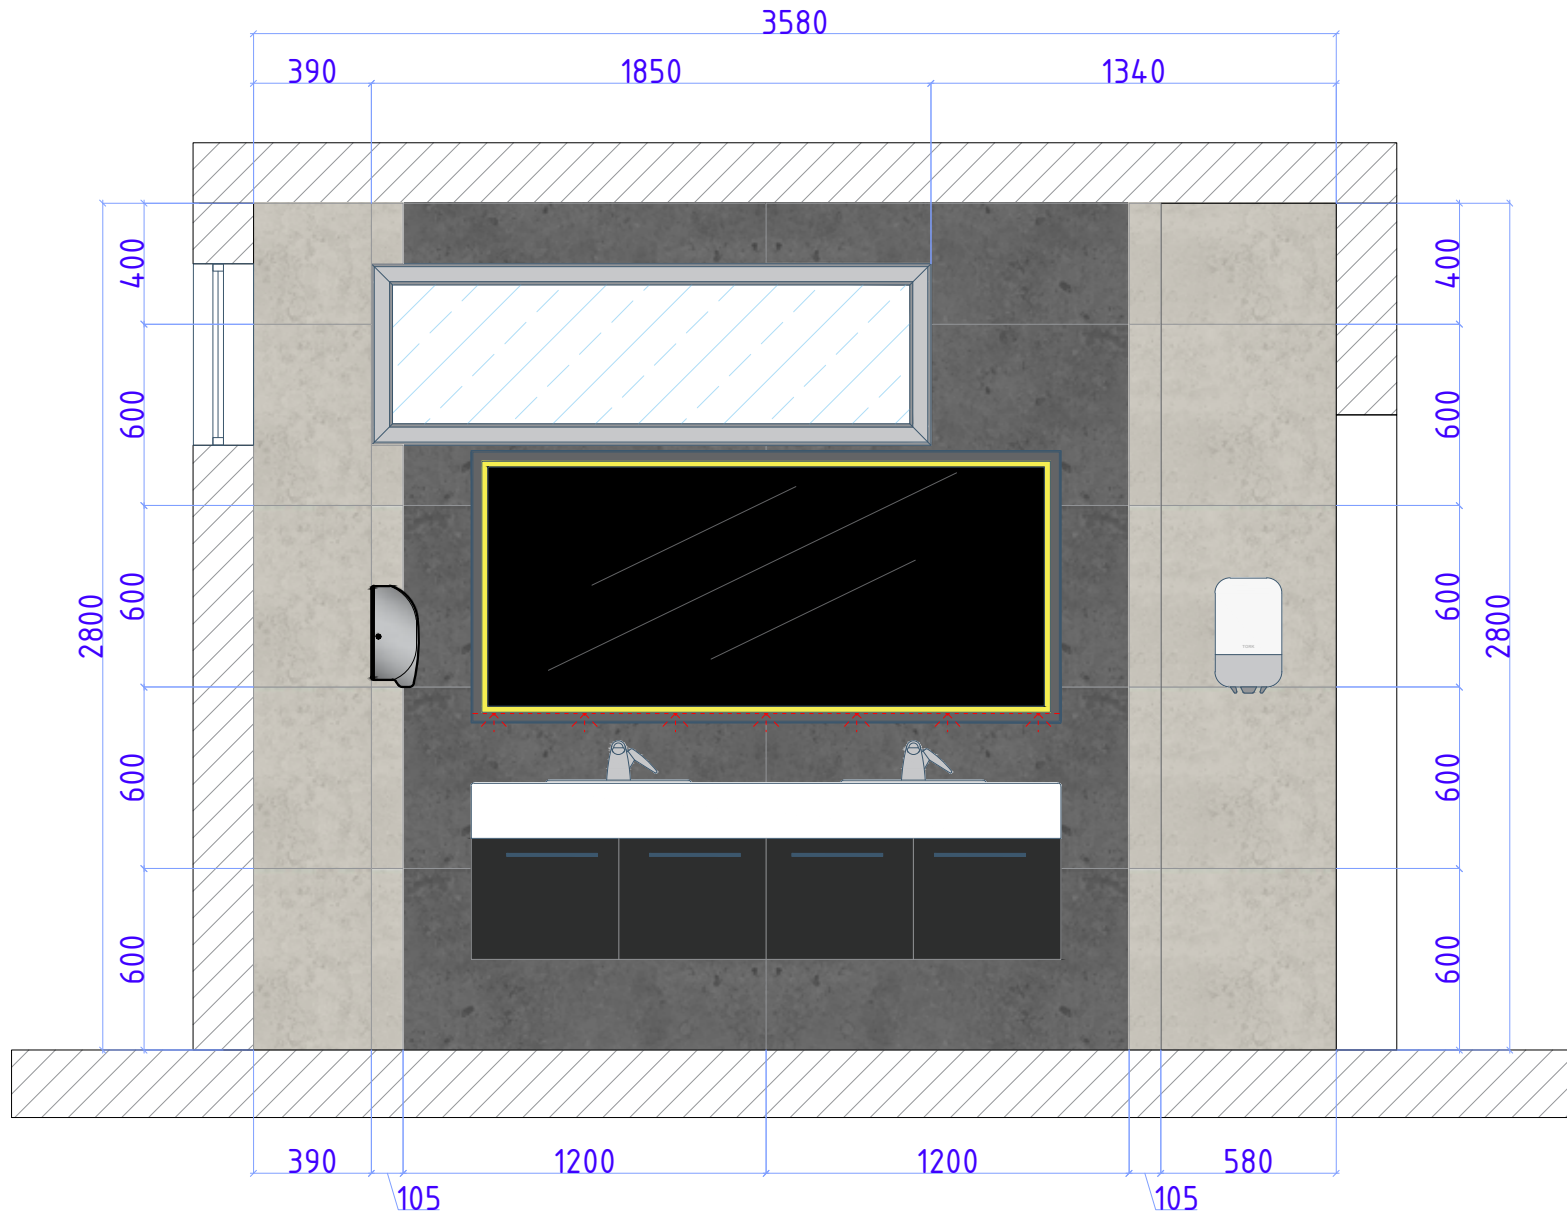

Дизайн	Саматов Н. Б.			Санузел АДМ корпус	Стадия	Лист	Листов
					РП	17	30
				Развертка стен М-1			

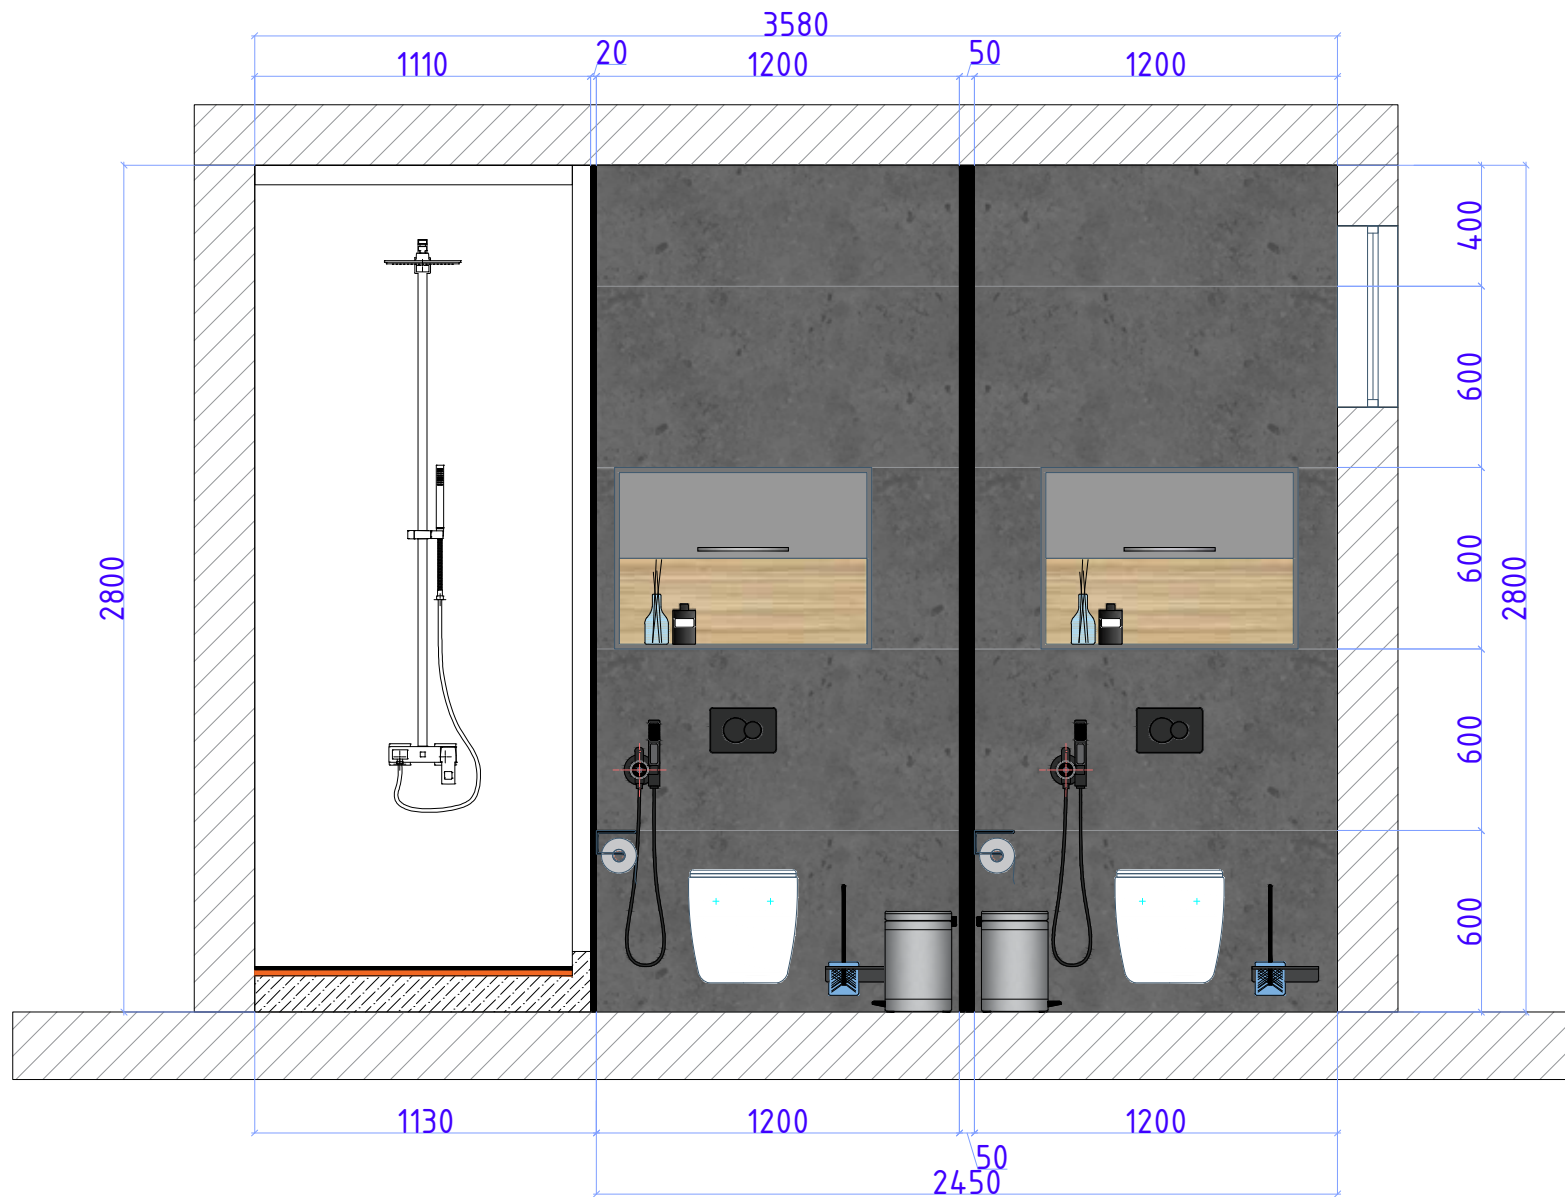


Дизайн	Саматов Н. Б.			Санузел АДМ корпус	Стадия	Лист	Листов
					РП	18	30
				Развертка стен М-2			

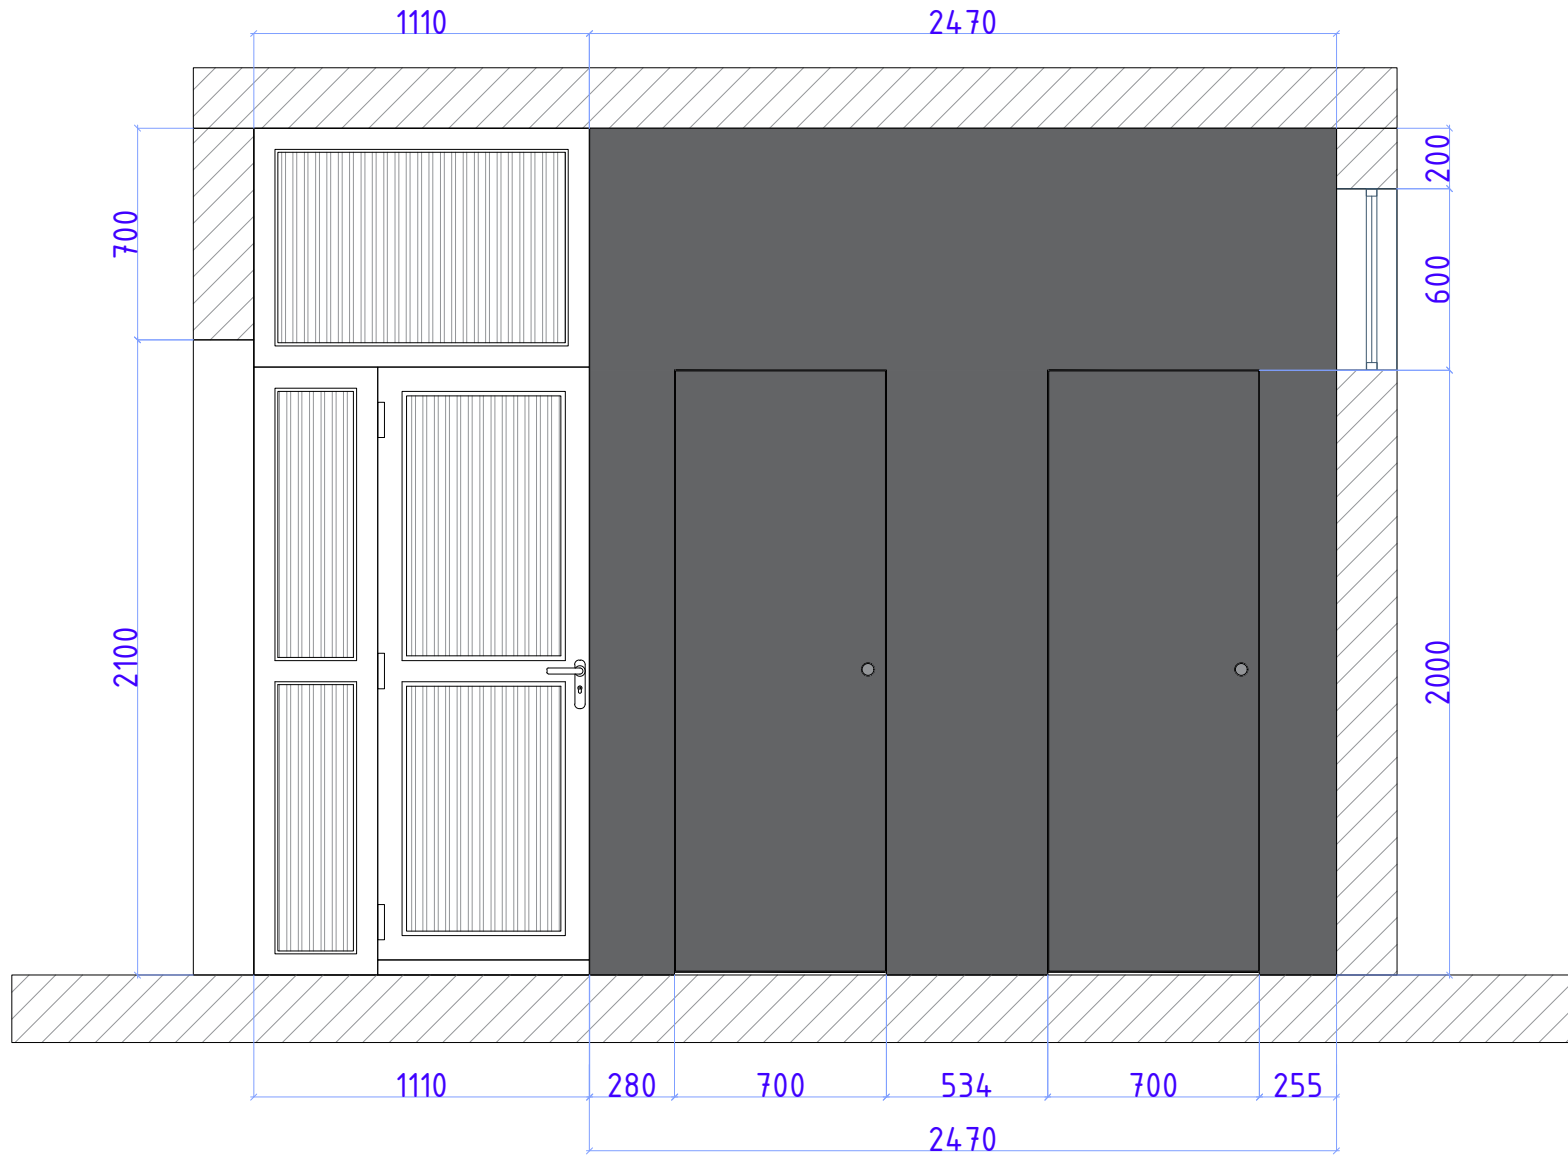

				Санузел АДМ корпус	Стадия	Лист	Листов
Дизайн	Саматов Н. Б.				РП	19	30
				Развертка стен М-3			

АДМ Муж
1 этаж


М-4

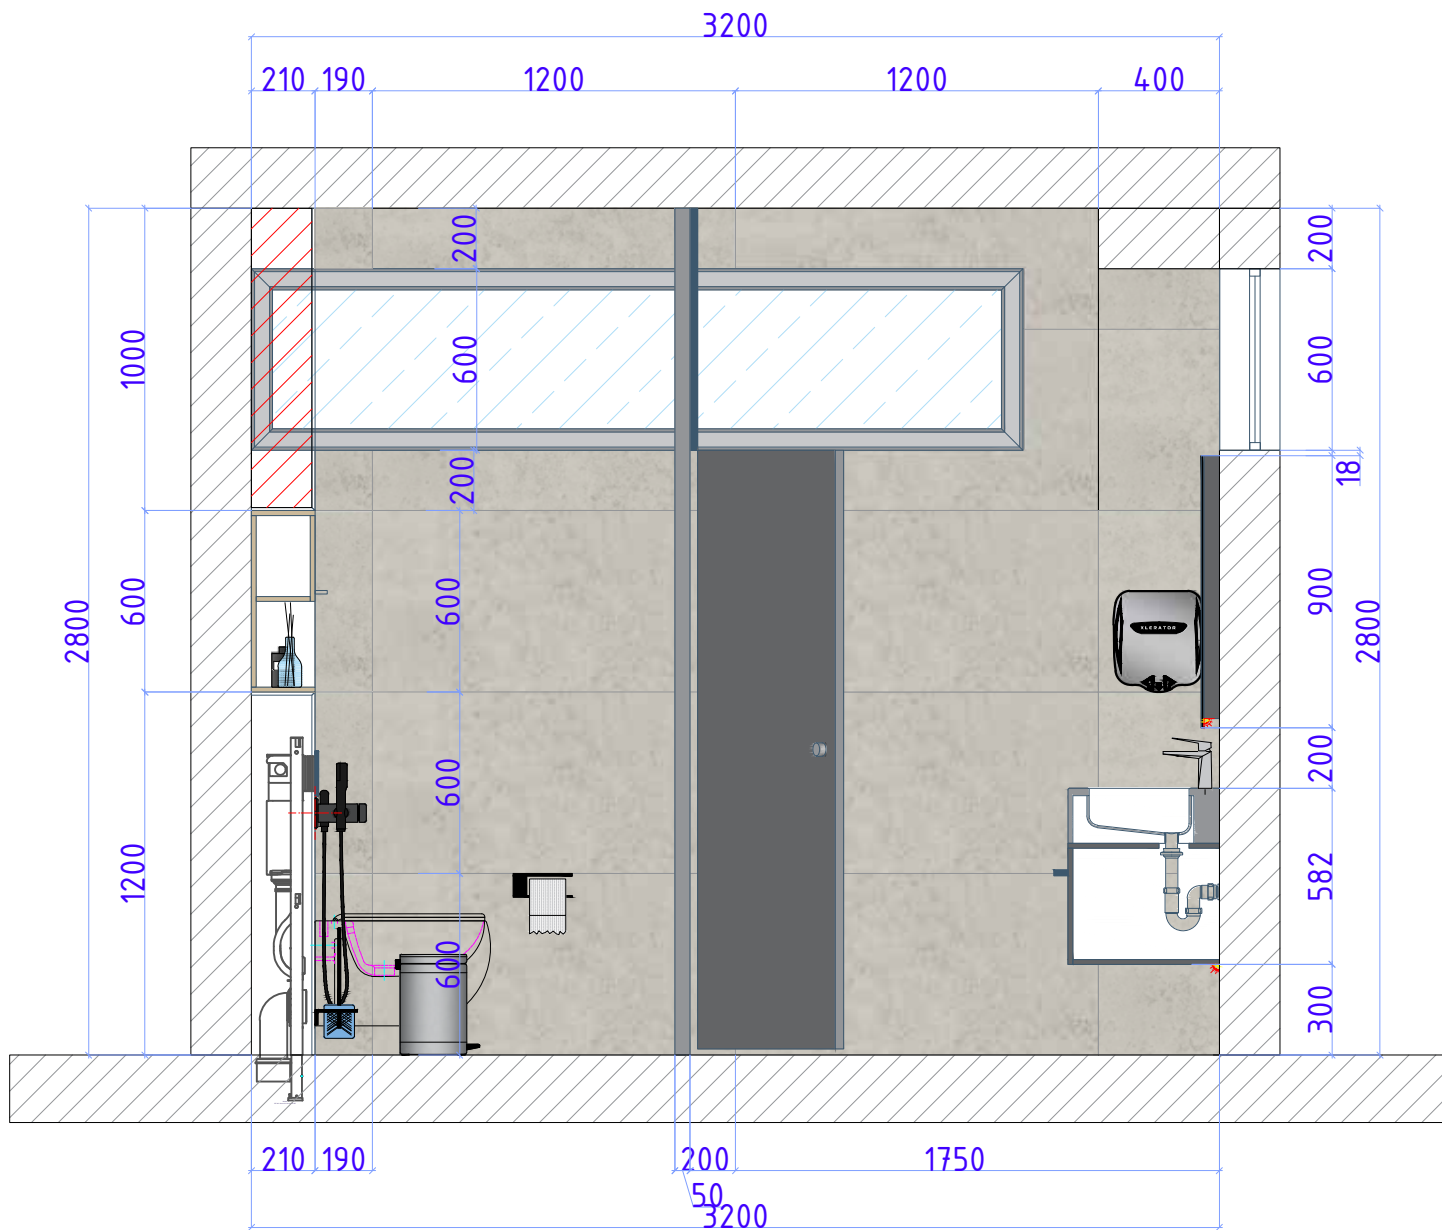

Дизайн	Саматов Н. Б.			Санузел АДМ корпус	Стадия	Лист	Листов
					РП	20	30
				Развертка стен М-4			

АДМ Муж
1 этаж

М-5

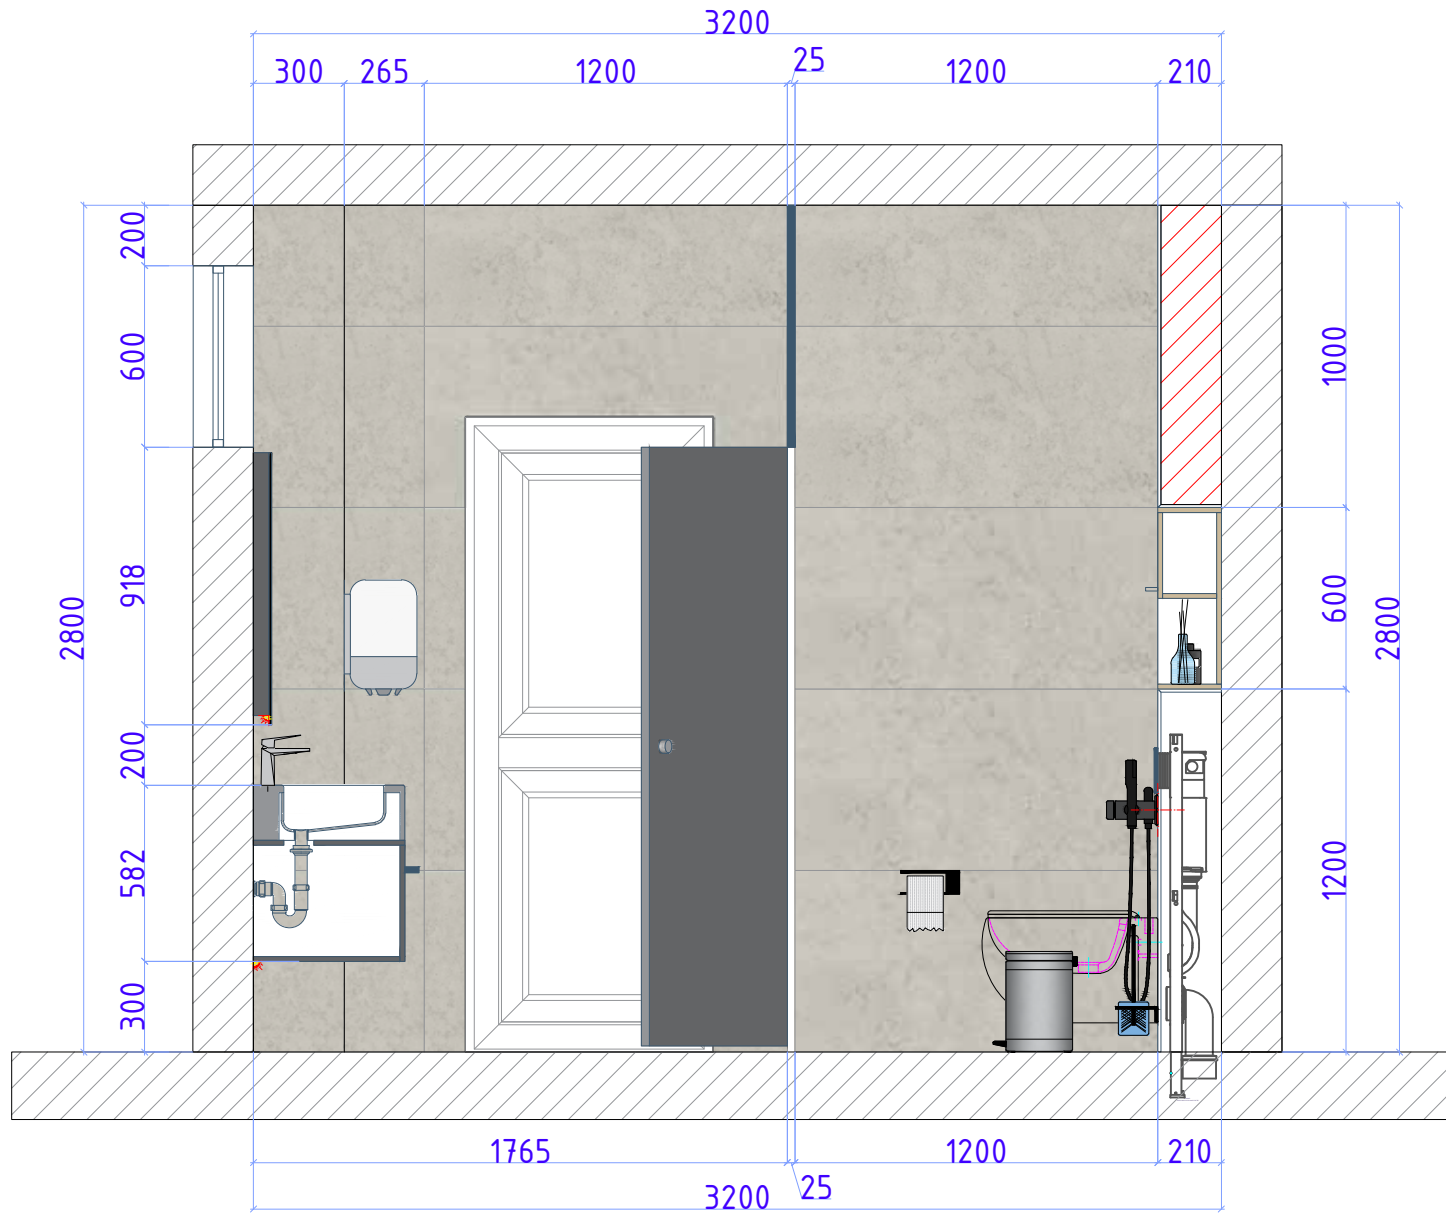


Дизайн	Саматов Н. Б.			Санузел АДМ корпус	Стадия	Лист	Листов
					РП	21	30
				Развертка стен М-5			

Стены:




Плитка основная -
 Название:
 ПРО ЛАЙМСТОУН СЕРЫЙ СВЕТЛЫЙ
 НАТУРАЛЬНЫЙ ОБРЕЗНОЙ
 Формат: 60X119,5
Расход: 16.8m²

Пол:

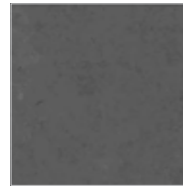

Плитка вставки -
 Название:
 ПРО ЛАЙМСТОУН СЕРЫЙ ТЕМНЫЙ
 НАТУРАЛЬНЫЙ ОБРЕЗНОЙ
 Формат: 60X60
Расход: 10.6m²

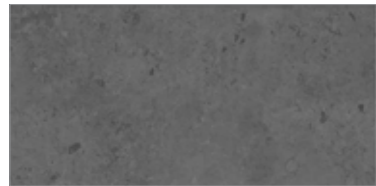

Плитка вставки -
 Название:
 ПРО ЛАЙМСТОУН СЕРЫЙ ТЁМНЫЙ
 НАТУРАЛЬНЫЙ ОБРЕЗНОЙ
 Формат: 60X119,5
Расход: 12.6m²

Перегородки между кабинками:



Плитка основная -
 Название:
 ПРО ЛАЙМСТОУН СЕРЫЙ СВЕТЛЫЙ
 НАТУРАЛЬНЫЙ ОБРЕЗНОЙ
 Формат: 60X119,5
Расход: 10.8m²




Перегородка с дверями -
 Материал: МДФ / ЛДСП
 Стенка:
Расход: 4.3m²
 Двери, 3шт.:
Расход: 4.2m²


				Санузел АДМ корпус	Стадия	Лист	Листов
Дизайн	Саматов Н. Б.				РП	22	30
				Санузел мужской - 1этаж Материалы отделки			

АДМ Муж
2-3 этаж


МТ-1

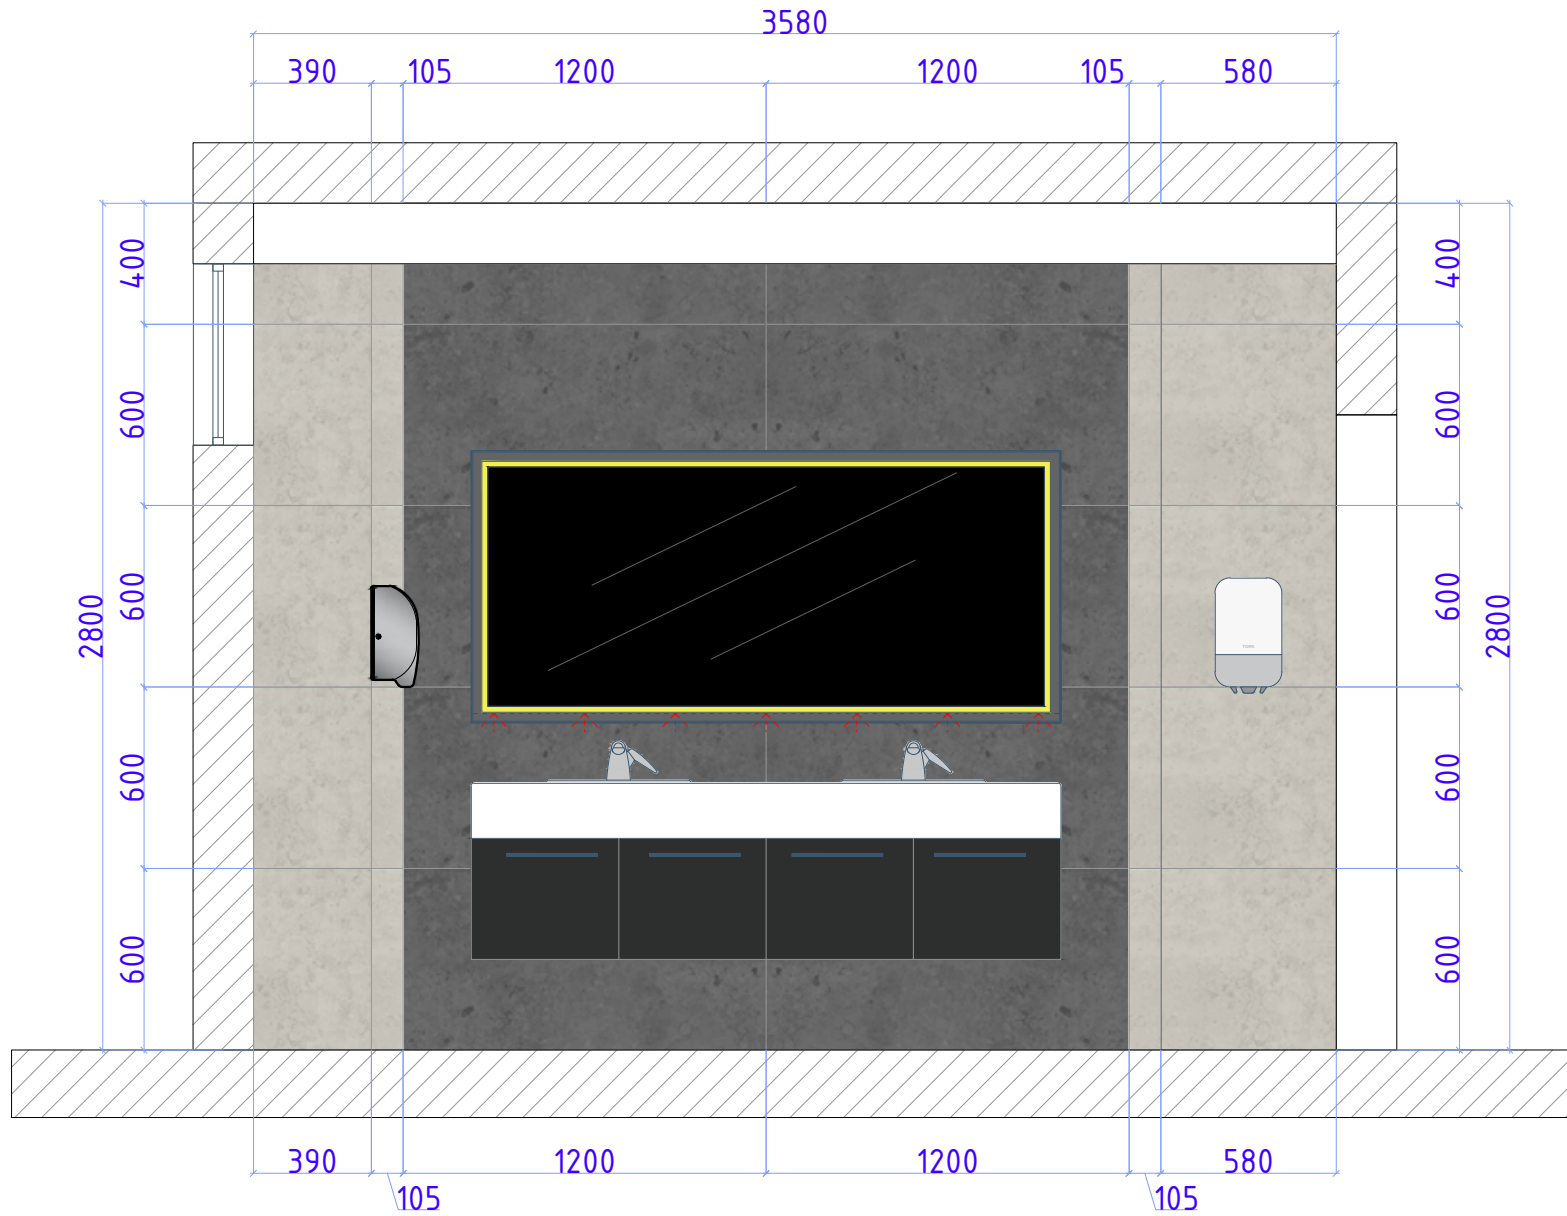

Дизайн	Саматов Н. Б.			Санузел АДМ корпус	Стадия	Лист	Листов
					РП	23	30
				Развертка стен МТ-1			

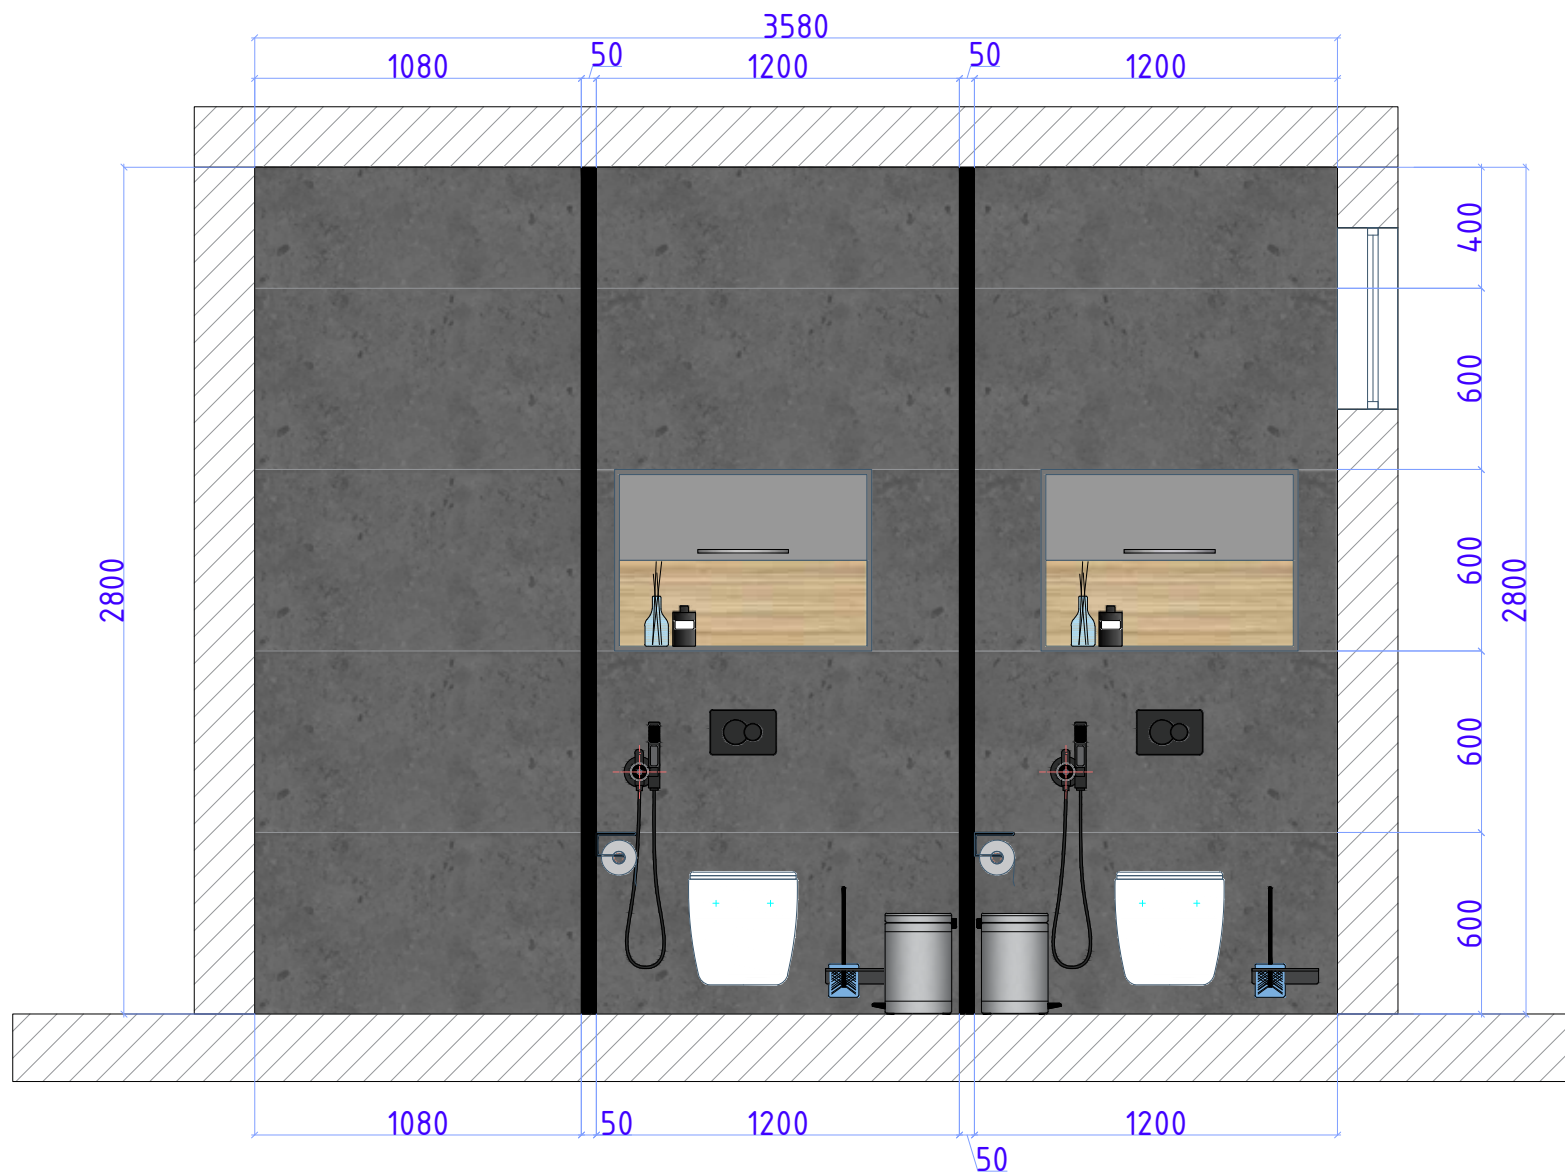


Дизайн	Саматов Н. Б.			Санузел АДМ корпус	Стадия	Лист	Листов
					РП	24	30
				Развертка стен MT-2			

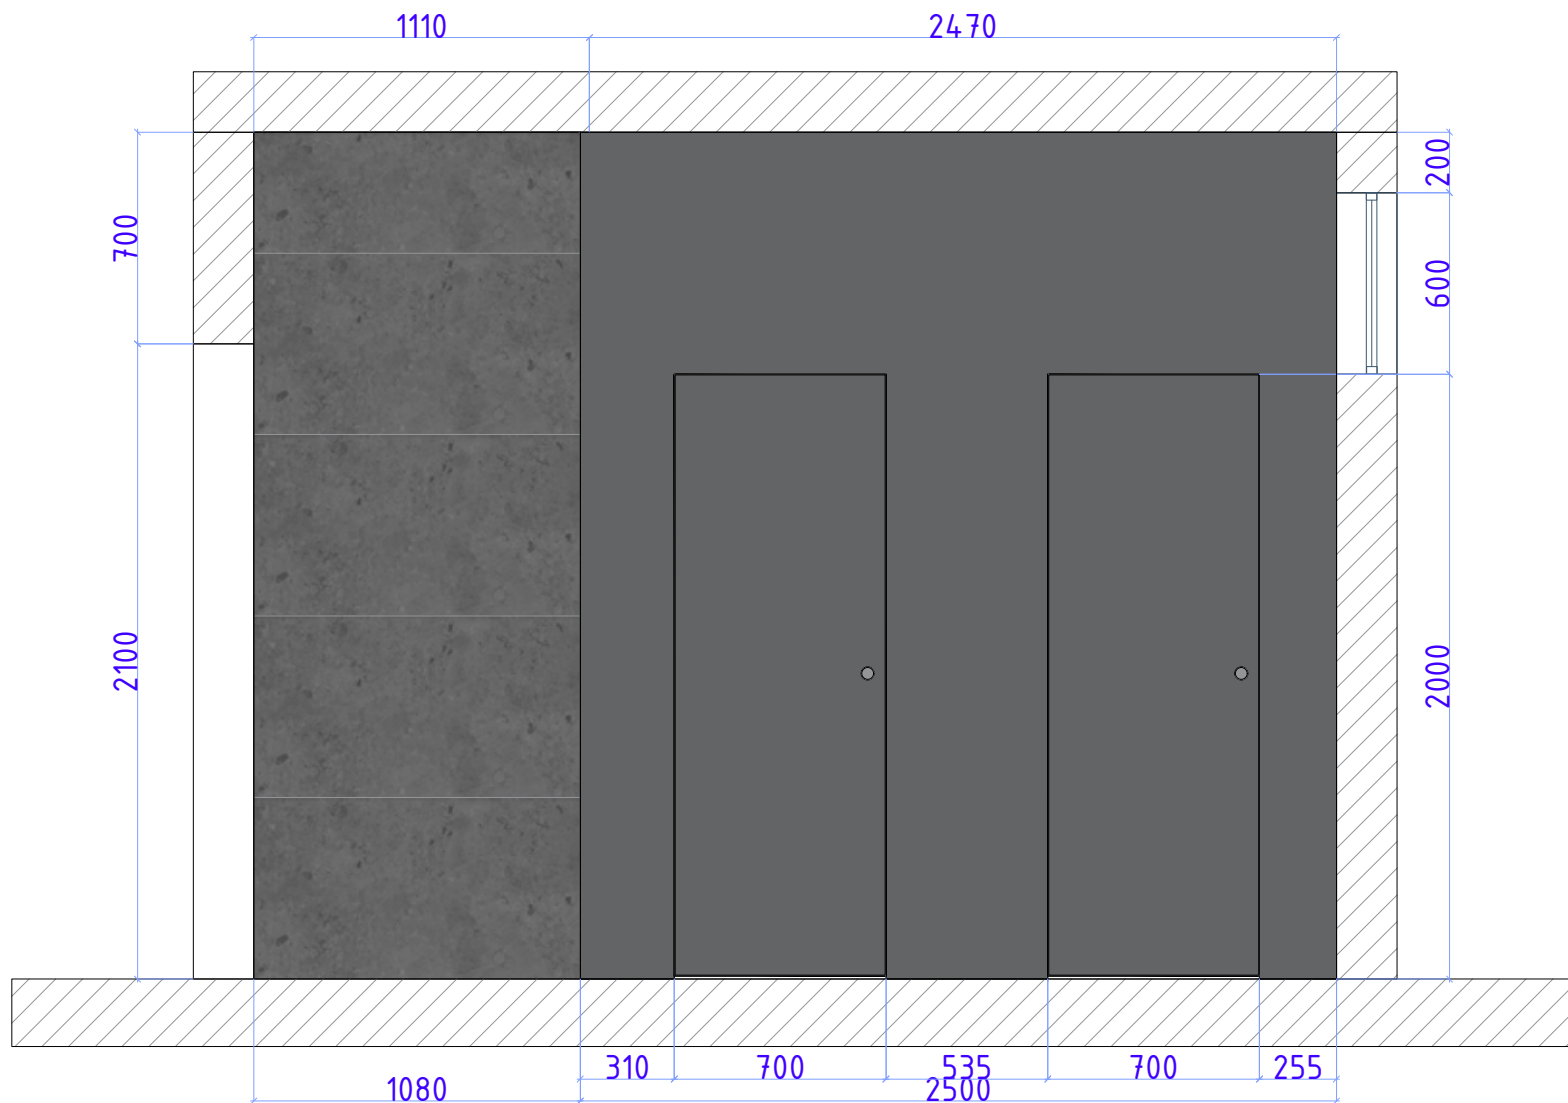

				Санузел АДМ корпус	Стадия	Лист	Листов
Дизайн	Саматов Н. Б.				РП	25	30
				Развертка стен МТ-3			

АДМ Муж
2-3 этаж


MT-4

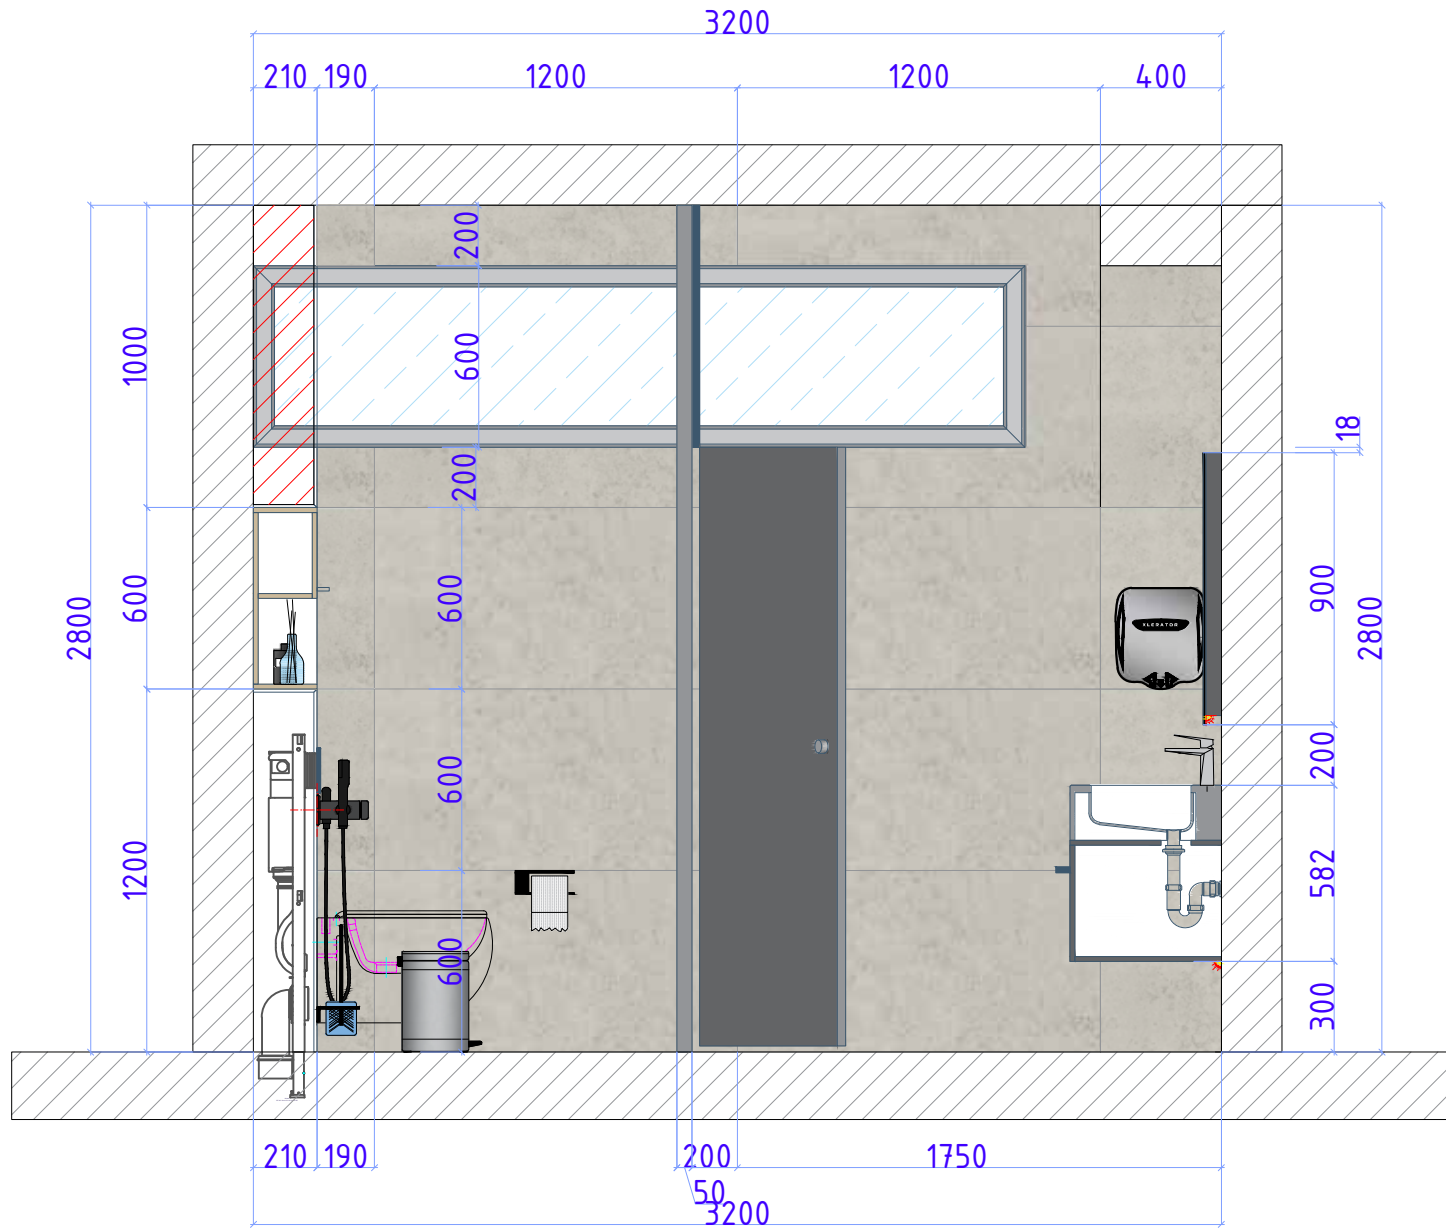

Дизайн	Саматов Н. Б.			Санузел АДМ корпус	Стадия	Лист	Листов
					РП	26	30
				Развертка стен MT-4			

АДМ Муж
2-3 этаж

MT-5

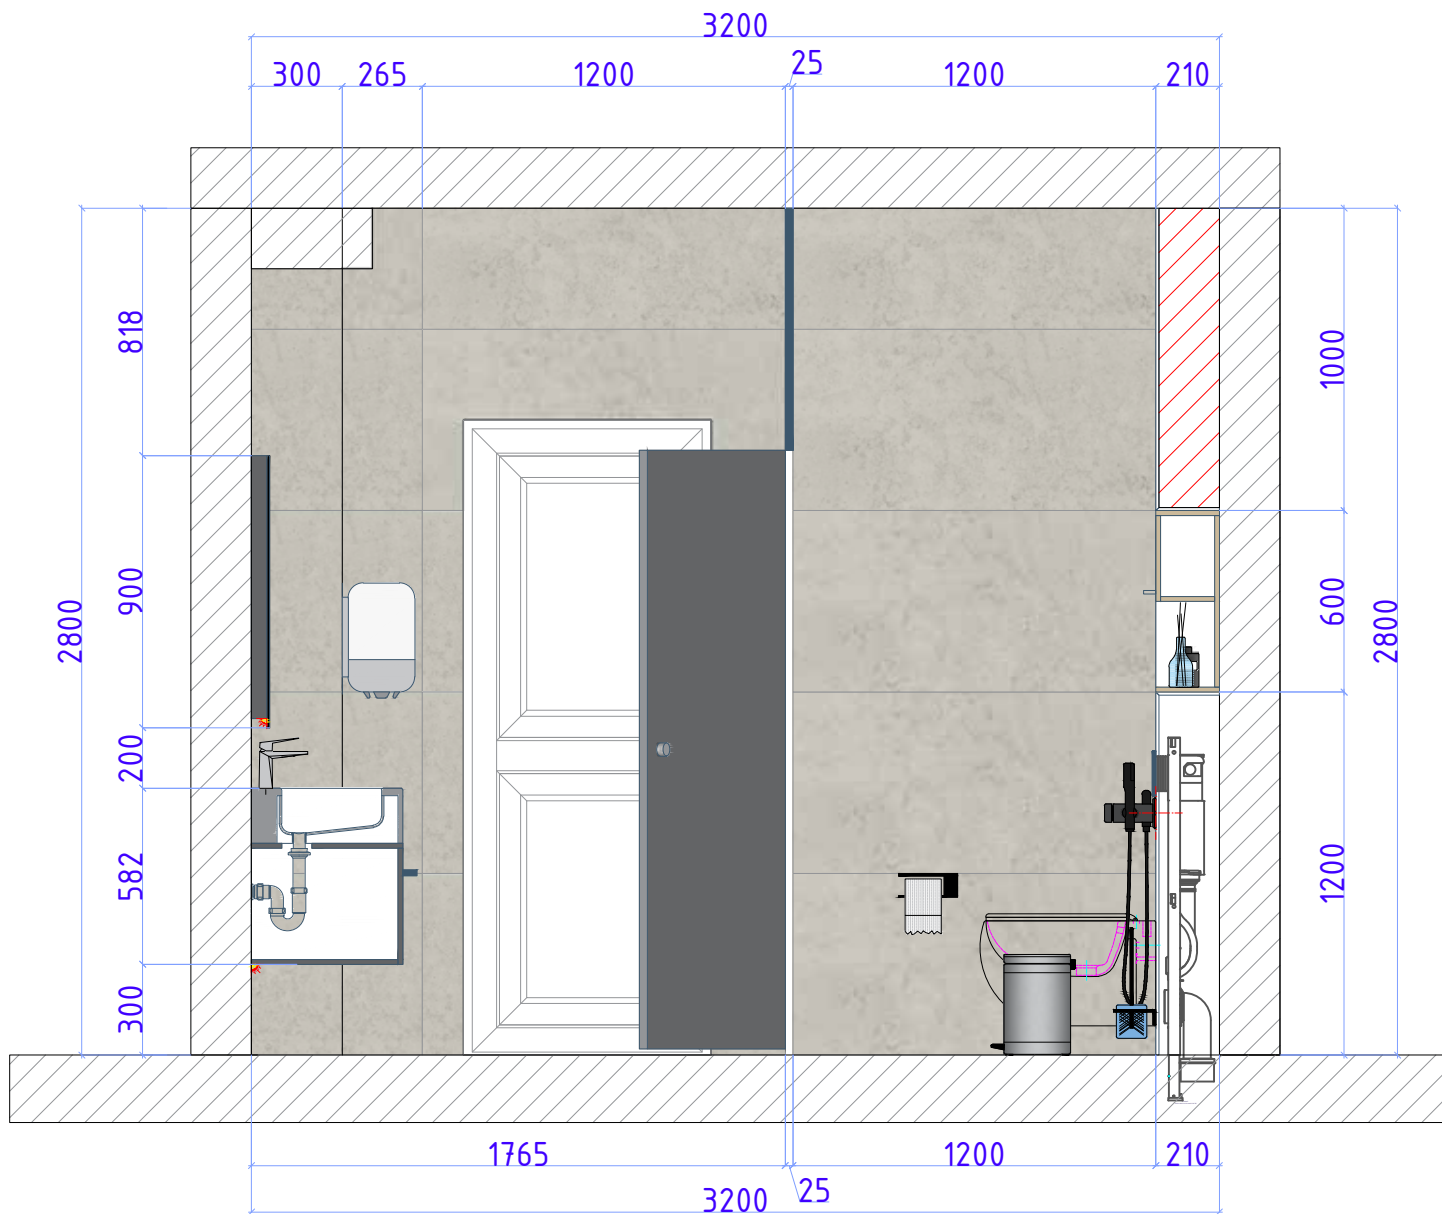


Дизайн	Саматов Н. Б.			Санузел АДМ корпус	Стадия	Лист	Листов
					РП	27	30
				Развертка стен MT-5			

Стены:




Плитка основная -
 Название:
 ПРО ЛАЙМСТОУН СЕРЫЙ СВЕТЛЫЙ
 НАТУРАЛЬНЫЙ ОБРЕЗНОЙ
 Формат: 60X119,5
Расход: 16.6m²

Пол:

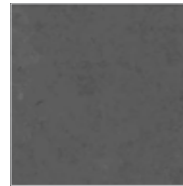

Плитка вставки -
 Название:
 ПРО ЛАЙМСТОУН СЕРЫЙ ТЕМНЫЙ
 НАТУРАЛЬНЫЙ ОБРЕЗНОЙ
 Формат: 60X60
Расход: 10.6m²

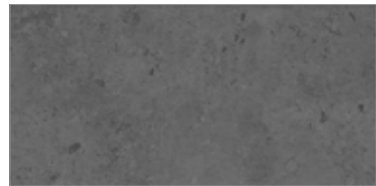

Плитка вставки -
 Название:
 ПРО ЛАЙМСТОУН СЕРЫЙ ТЁМНЫЙ
 НАТУРАЛЬНЫЙ ОБРЕЗНОЙ
 Формат: 60X119,5
Расход: 16.2m²

Перегородки между кабинками:



Плитка основная -
 Название:
 ПРО ЛАЙМСТОУН СЕРЫЙ СВЕТЛЫЙ
 НАТУРАЛЬНЫЙ ОБРЕЗНОЙ
 Формат: 60X119,5
Расход: 13.4m²




Перегородка с дверями -
 Материал: МДФ / ЛДСП
 Стенка:
Расход: 4.3m²

Двери, 2шт.:
Расход: 2.8m²

				Санузел АДМ корпус	Стадия	Лист	Листов
Дизайн	Саматов Н. Б.				РП	28	30
				Санузел мужской - 2, 3 этаж Материалы отделки			

Подвесная тумба с ручмойником с
 утопленными умывальникам.
 Зеркало настенное с подсветкой

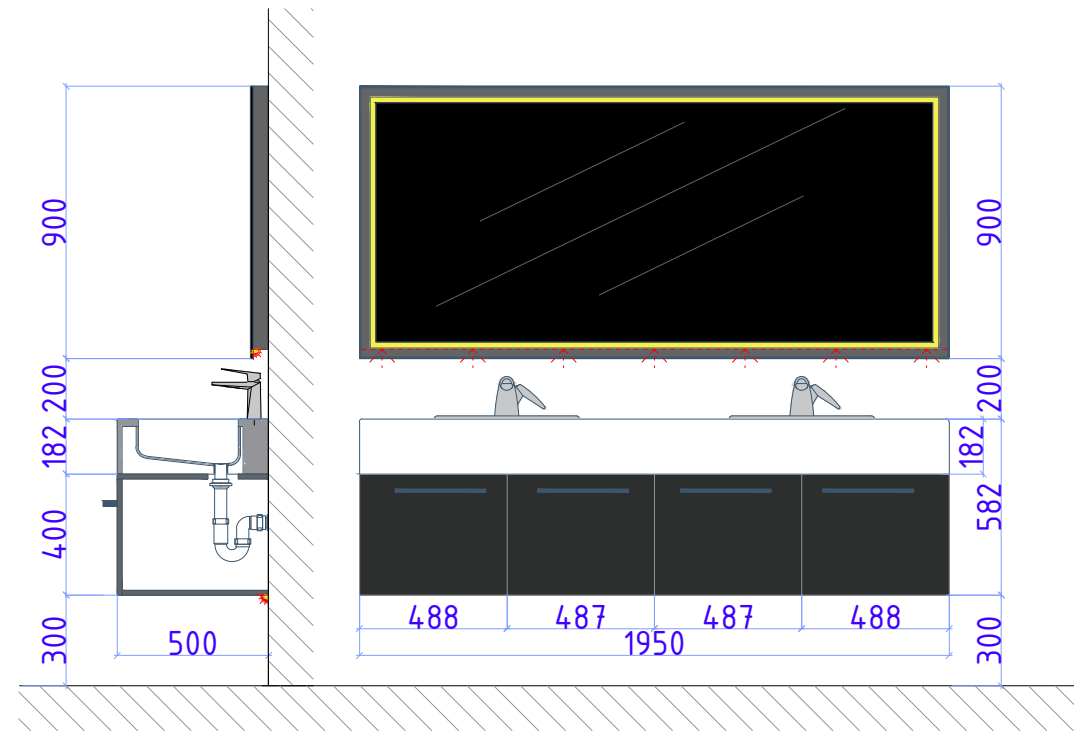


Дизайн	Саматов Н. Б.			Санузел АДМ корпус	Стадия	Лист	Листов
					РП	29	30
				Ручмойник двойной			

Спецификации материалов отделки санузлов (М)(Ж) 1,2,3 этажей. Общие

Стены:




Плитка основная -
Название:
ПРО ЛАЙМСТОУН СЕРЫЙ СВЕТЛЫЙ
НАТУРАЛЬНЫЙ ОБРЕЗНОЙ
Формат: 60X119,5
На 1,2,3 этажа: 100.4m²

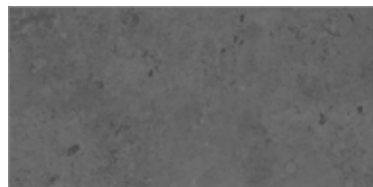

Плитка вставки -
Название:
ПРО ЛАЙМСТОУН СЕРЫЙ ТЁМНЫЙ
НАТУРАЛЬНЫЙ ОБРЕЗНОЙ
Формат: 60X119,5
На ,1,2,3 этажа: 96.3m²

Перегородки между кабинками:

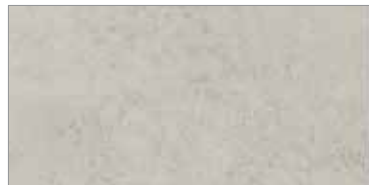


Плитка основная -
Название:
ПРО ЛАЙМСТОУН СЕРЫЙ СВЕТЛЫЙ
НАТУРАЛЬНЫЙ ОБРЕЗНОЙ
Формат: 60X119,5
На 1,2,3 этажа: 90.4m²



Перегородка с дверями -
Материал:МДФ / ЛДСП
Стенка:
Расход: На 1,2,3 этажа: 25.5m²

Двери, 5шт.:
Расход: На 1, 2,3 этажа: 21m²

Пол:

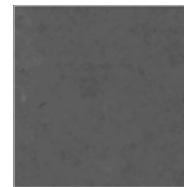

Плитка вставки -
Название:
ПРО ЛАЙМСТОУН СЕРЫЙ ТЕМНЫЙ
НАТУРАЛЬНЫЙ ОБРЕЗНОЙ
Формат: 60X60
**Расход:
На 1,2,3 этажа: 60.6m²**

				Санузел АДМ корпус	Стадия	Лист	Листов
Дизайн	Саматов Н. Б.				РП	30	30
				Спецификации материалов отделки санузлов (М)(Ж) 1,2,3 этажей. Общие			

Осветительные и другие электроприборы:

Унитаз подвесной с инсталляцией Grohe и клавишей слива
Кол-во: 15шт.



Светильник потолочный точечный, накладной
Arte Lamp Effetto A5553PL-1BK
Цвет корпуса: черный
Размеры: Ф135мм
Кол-во: 34шт.



Светильник, накладной
Цвет корпуса: черный
Размеры: 400*400*50мм
Кол-во: 18шт.



LED лента для подсветки
Цветечение: теплое



Сушилка для рук
Excel XLERATOR XL-C
Корпус: хром
Кол-во: 6шт.



Вентилятор
Silent 200CZ S&P
Цвет: белый
Кол-во: 15шт.



Выключатель
Systeme Electric Blanca BLNVS010516
Цвет: антрацит
Кол-во: 15шт.



Выключатель
SE BLANCA
Цвет: антрацит
Кол-во: 6шт.



Диспенсер для полотенец
TORK Elevation
Цвет: белый
Кол-во: 6шт.



Автоматический диспенсер
BINELE Fresher для
освежителя воздуха
Кол-во: 6шт.



Урна для бумаг, с педалью
Цвет: черный
Кол-во: 15шт.



Датчик движения для включения
освещения и вентиляции в кабинках
Кол-во: 15шт.



Держатель для туалетной бумаги
с полкой
RUSH Edge ED77141 Black
Цвет: черный
Кол-во: 15шт.




Гигиенический душ со смесителем
ALMAes BENITO AL-859-05
Цвет: черный
Кол-во: 15шт.



Ёршик для унитаза Lund
Цвет: черный
Кол-во: 15шт.

				Санузел АДМ корпус	Стадия	Лист	Листов
Дизайн	Саматов Н. Б.				РП	31	30
				Спецификации сантехники, электроприборов и аксессуаров			

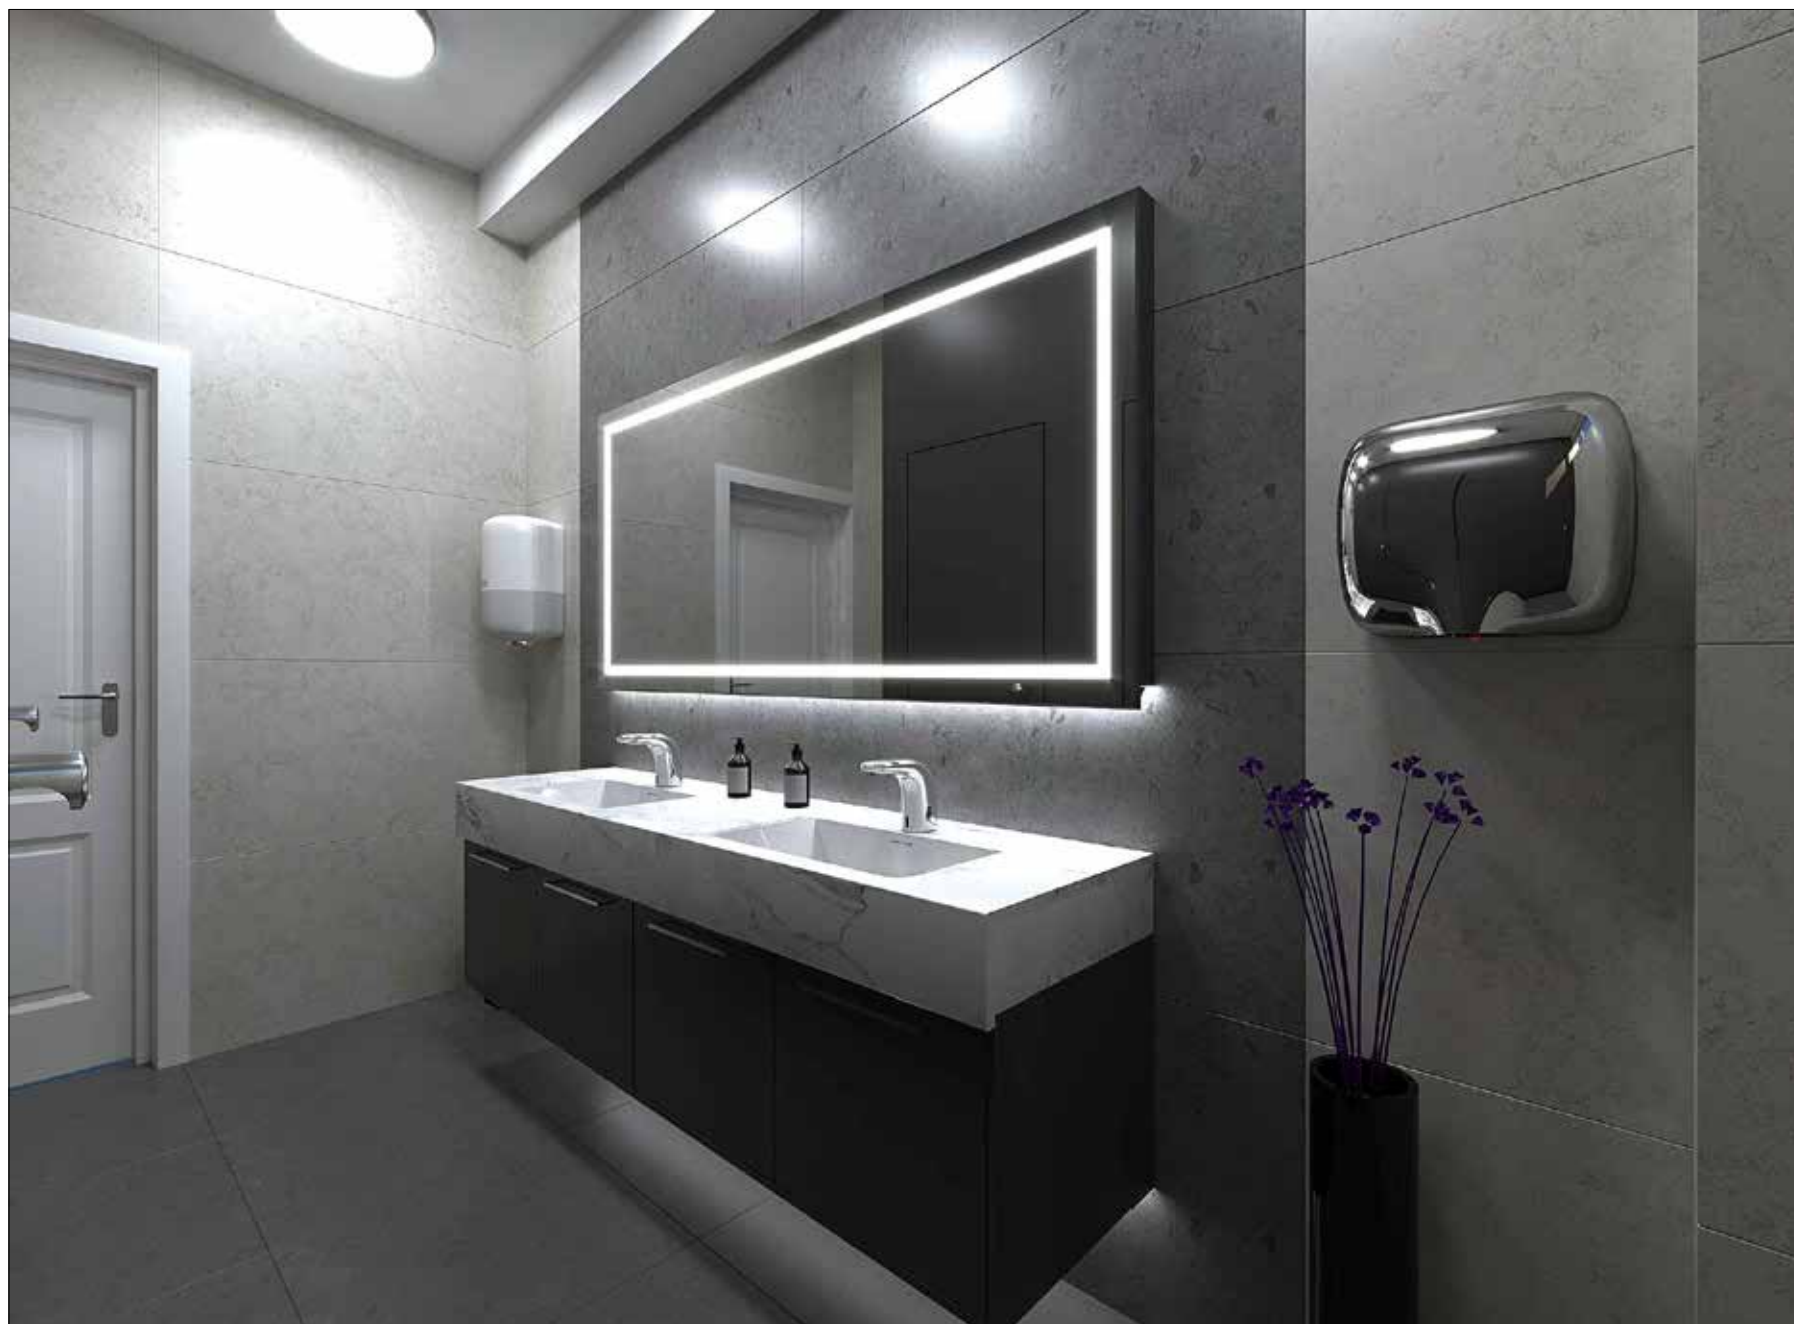

Санузел АДМ
корпус

Санузел Жен.
1,2,3 этаж

Визуализации

Дизайн
Саматов Н

Лист 32



Санузел АДМ
корпус

Санузел Жен.
1,2,3 этаж

Визуализации

Дизайн
Саматов Н

Лист	33
------	----



<i>Санузел АДМ корпус</i>	
<i>Санузел Муж. 1,2,3 этаж</i>	
<i>Визуализации</i>	
<i>Дизайн Саматов Н</i>	
<i>Лист</i>	<i>34</i>



Санузел АДМ
корпус

Санузел Муж.
1,2,3 этаж

Визуализации

Дизайн
Саматов Н

Лист

35