







МЕГА

МЕГА
SIM-карталар

МЕГА.COM

АКЦИЯ!
МЫ РАБОТАЕМ В ПРЕЖНЕМ РЕЖИМЕ!

СКИДКА
НА ЗОЛОТЫЕ
СЕРЕБРЯНЫЕ НОМЕРА

АКЦИЯ ДЕЙСТВУЕТ ДО 02.06.2020



МЕГА.COM

БАЛАНСТЫ КАСПИЙ БАНК
АРКЫЛУУ ТОЛТУР

ПОПОЛНЯЙ БАЛАНС
ЧЕРЕЗ КАСПИЙ БАНК





MEGACOM

БАЛАНСТЫ КАСПИЙ БАНК
АРКЫЛУУ ТОЛТУР

ПОПОЛНЯЙ БАЛАНС
ЧЕРЕЗ КАСПИЙ БАНК



Ночной вид.

со светящимися логотипами и подсветкой рекламы



Ночной вид.

со светящимися логотипами и подсветкой рекламы





MEGA

SIM-карталар

MEGA SIM

БАЛАНСТЫ КАСИЙ БАНК АРКЫЛУУ ТОЛТУР

ПОПОЛНИЙ БАЛАНС ЧЕРЕЗ КАСИЙ БАНК

MEGA SIM

БАЛАНСТЫ КАСИЙ БАНК АРКЫЛУУ

ПОПОЛНИЙ БАЛАНС ЧЕРЕЗ КАСИЙ БАНК

A man in a dark suit is standing at the kiosk, talking on a mobile phone. He is positioned in front of the service window. The kiosk has a purple top section with the MEGA logo and 'SIM-карталар' text. Below the top section, there is a service window with a man standing in front of it. To the left of the window is a purple machine with a screen and buttons. To the right of the window is a large green advertisement panel with text and a smartphone image. The background is a plain light blue sky and ground.



MEGA

MEGA
SIM-карталар



MEGA.COM
БАЛАНСТЫ КАСПИЙ АРКЫЛУУ ТОЛТУР
ПОПОЛНЯЙ БАЛАНС ЧЕРЕЗ КАСПИЙ











 **MEGA**

 MEGACOM

**БАЛАНСТЫ КАСПИЙ БАНК
АРКЫЛУУ ТОЛТУР**

**ПОПОЛНЯЙ БАЛАНС
ЧЕРЕЗ КАСПИЙ БАНК**







Содержание

2	План стен
3	План мебели
4	План розеточных групп
5	План потолка и осветительных приборов
6	План стен и стоек
7	План основания и металлических лаг
8	План обрешетки пола. Покрытие обрешетки
9	План напольного покрытия
10	План балок. Утепление потолка
11	Утепление потолка. План потолка
12	Маркировка разрезов
13	Разрез А-1 / А-2
14	Разрез А-3
15	Разрез Б-1 / Б-2
16	План каркаса кровли. План кровли. Рекламная стелла
17	Рекламная стелла на крыше
18	Корпус рекламной стеллы SIM Card
19	Фасады 1-2/ Б-А с рекламной стеллой на крыше
20	Фасад Б-А / А-Б
21	Фасад 1-2/ 2-1
22	Разрез А-1 Разрез А-2
23	Разрез Б-1 Разрез Б-2
24	Рекламные плоскости на стенах
25	Рабочие столы
26	Шкаф для верхней одежды и инвентаря
27	Спецификации материалов
28	Таблица расходов металлических труб
29	Таблица расходов материалов отделки

					Стадия	Лист	Листов
Дизайн	Саматов Н. Б.			Брендируемый мобильный киоск	РП	1	
				Содержание			

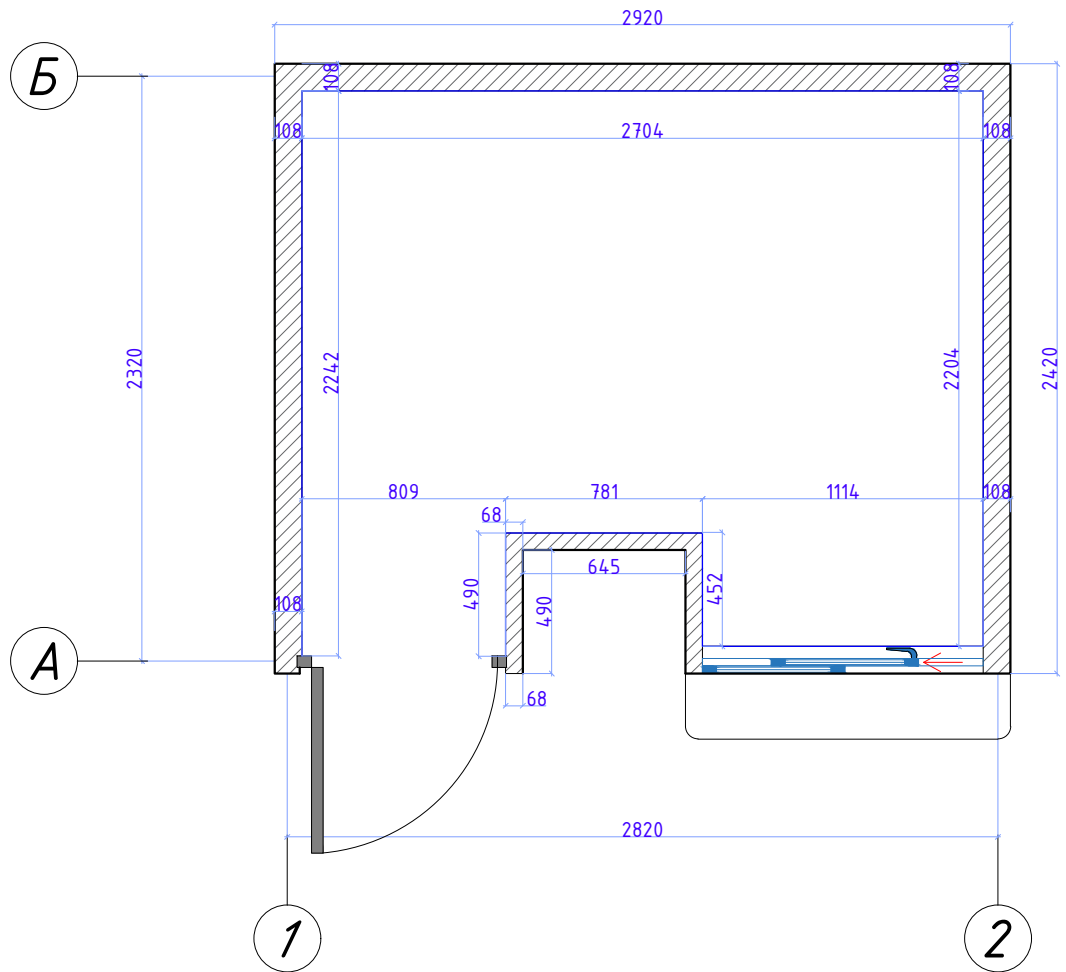


Дизайн	Саматов Н. Б.			Бренди́рованный моби́льный киоск	Стадия	Лист	Листов
					РП	2	
				План стен			

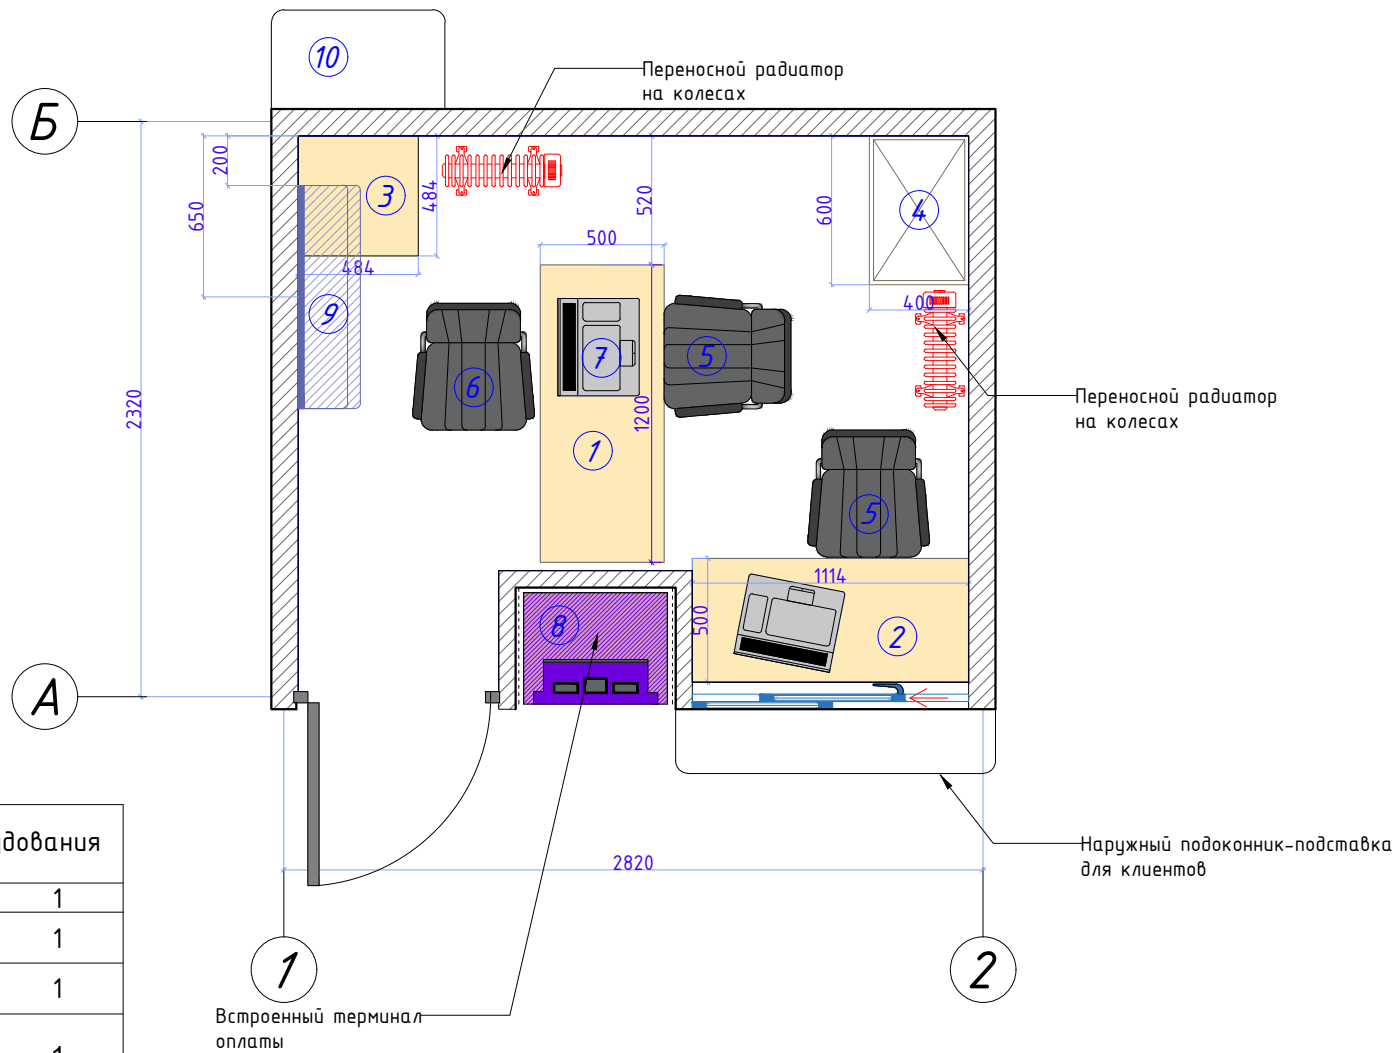

Экспликация мебели и оборудования		
1	Стол 1	1
2	Стол 2	1
3	Тумба	1
4	Шкаф для одежды	1
5	Кресло офисное	2
6	Стул для клиента	1
7	ПК (Ноутбук)	2
8	Терминал оплаты	1
9	Кондиционер	1
10	Внешний блок кондиционера	1


Дизайн	Саматов Н. Б.			Брендированный мобильный киоск	Стадия	Лист	Листов
					РП	3	
				План мебели			

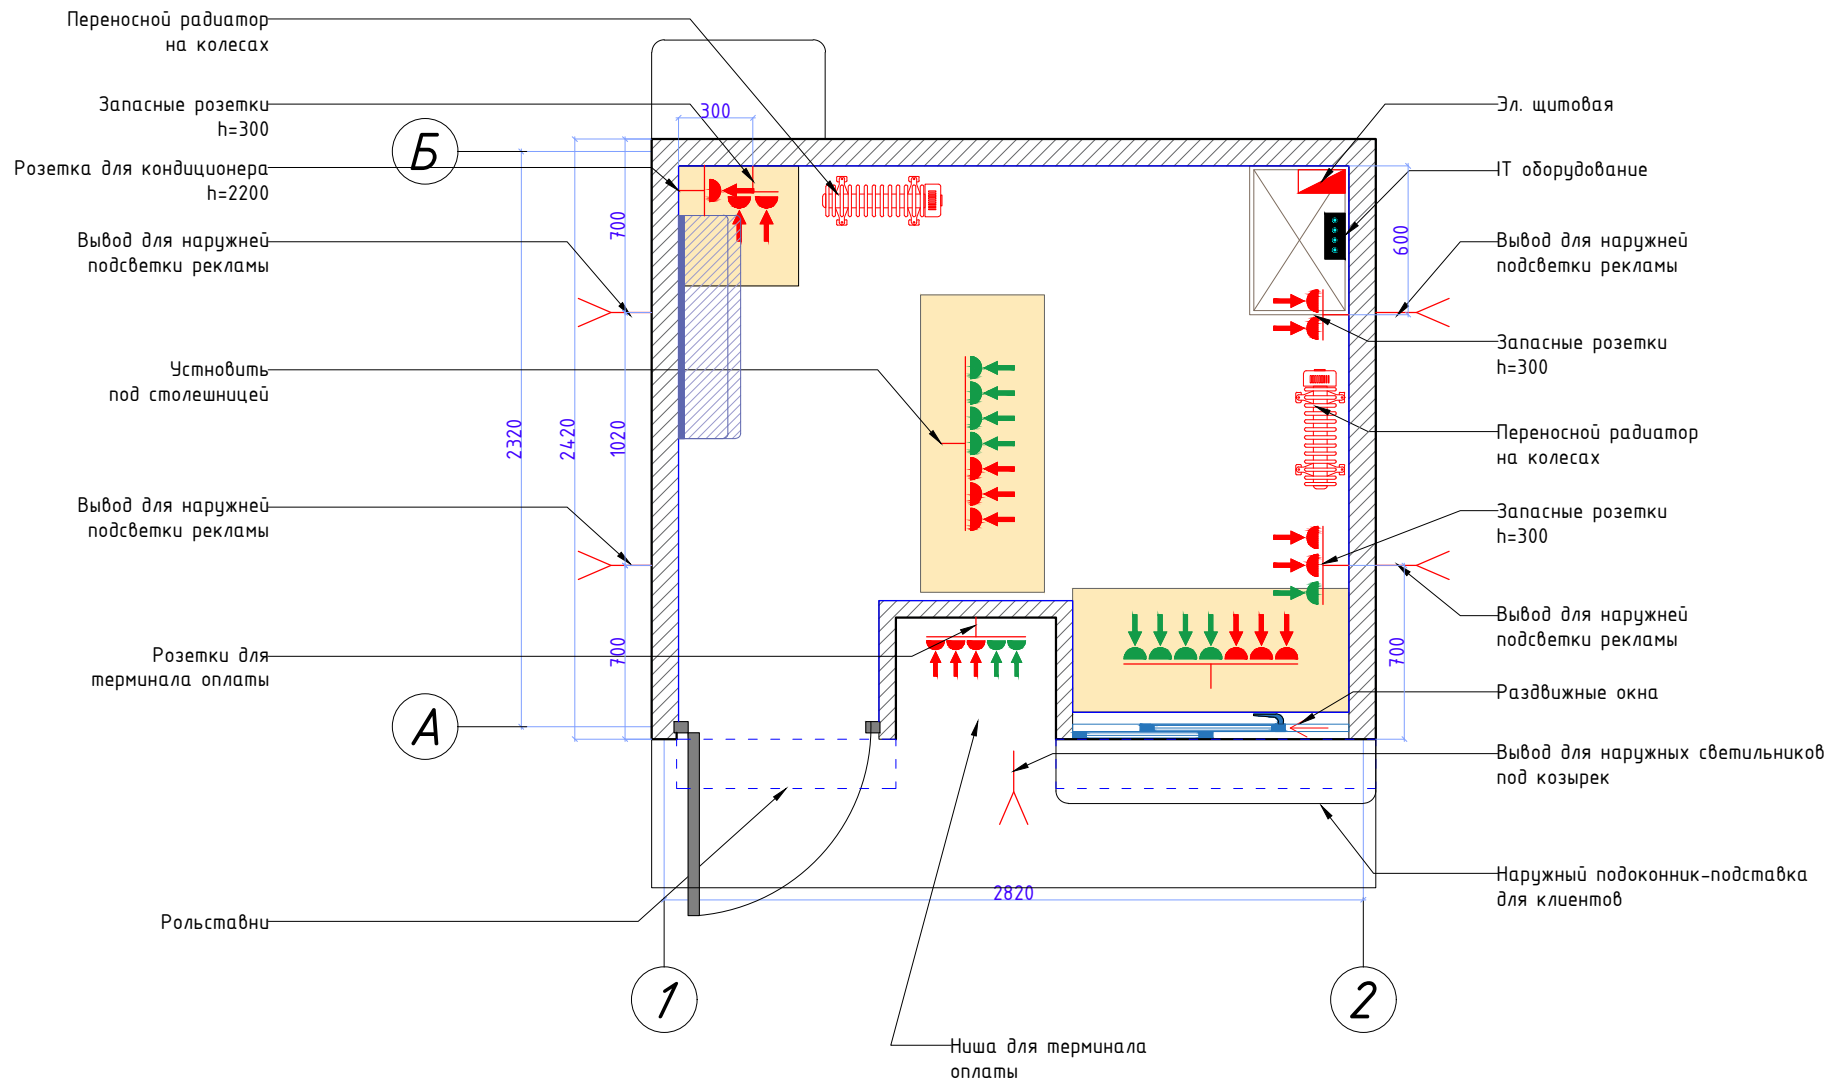





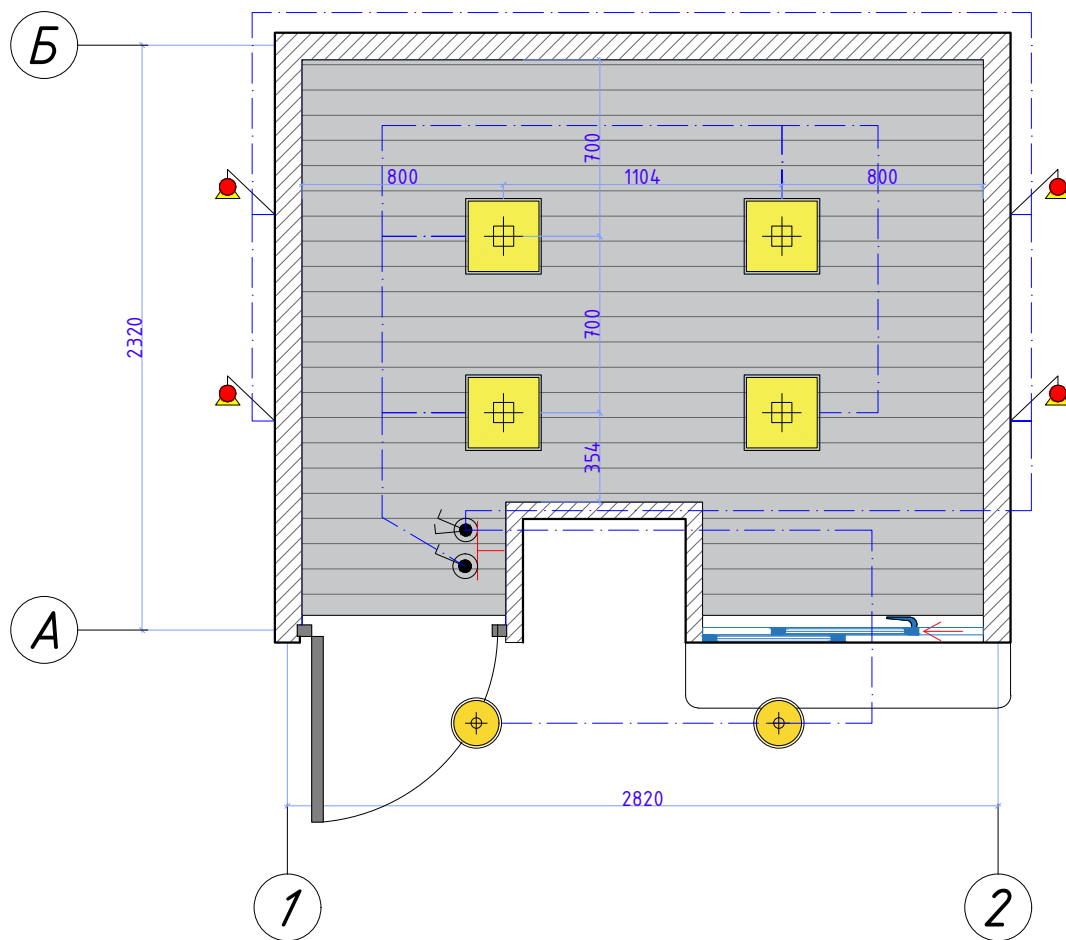


Условные обозначения

	Вывод электричества для подсветки
	220V
	ИТ сеть
	Место для монтажа
	Эл. счетчик
	ИТ оборудование



Дизайн	Саматов Н. Б.			Брендируемый мобильный киоск	Стадия	Лист	Листов
					РП	4	
План розеточных групп							



Условные обозначения


-  МДФ панель - 3.2м²
-  Светильник 400*400мм - 4шт.
-  Светильник 200*200мм - 2шт.
-  Выключатель двухклавишный - 1шт.
-  Выключатель одноклавишный - 2шт.
-  Место монтажа
-  Направленный прожектор для подсветки фасадов. Уличный - 4шт.

Дизайн	Саматов Н. Б.			Брендированный мобильный киоск	Стадия	Лист	Листов
					РП	5	
				План потолка и осветительных приборов			

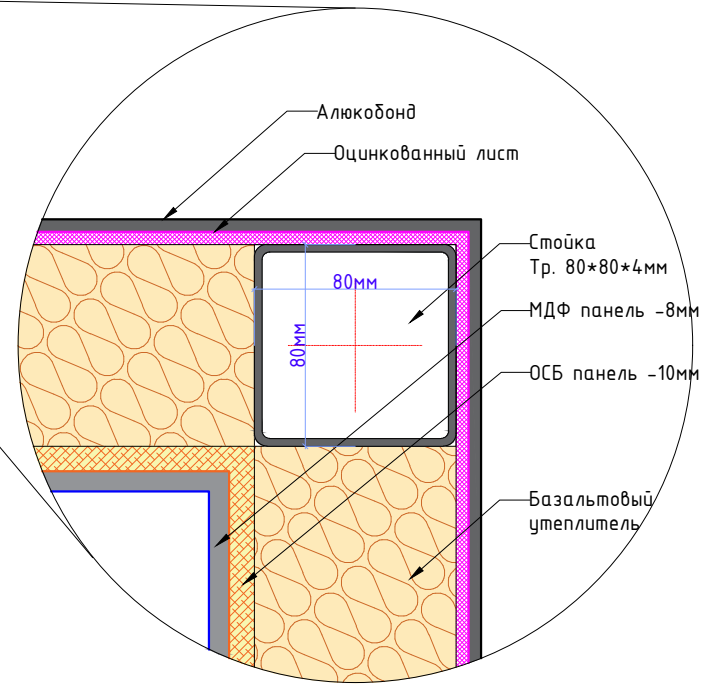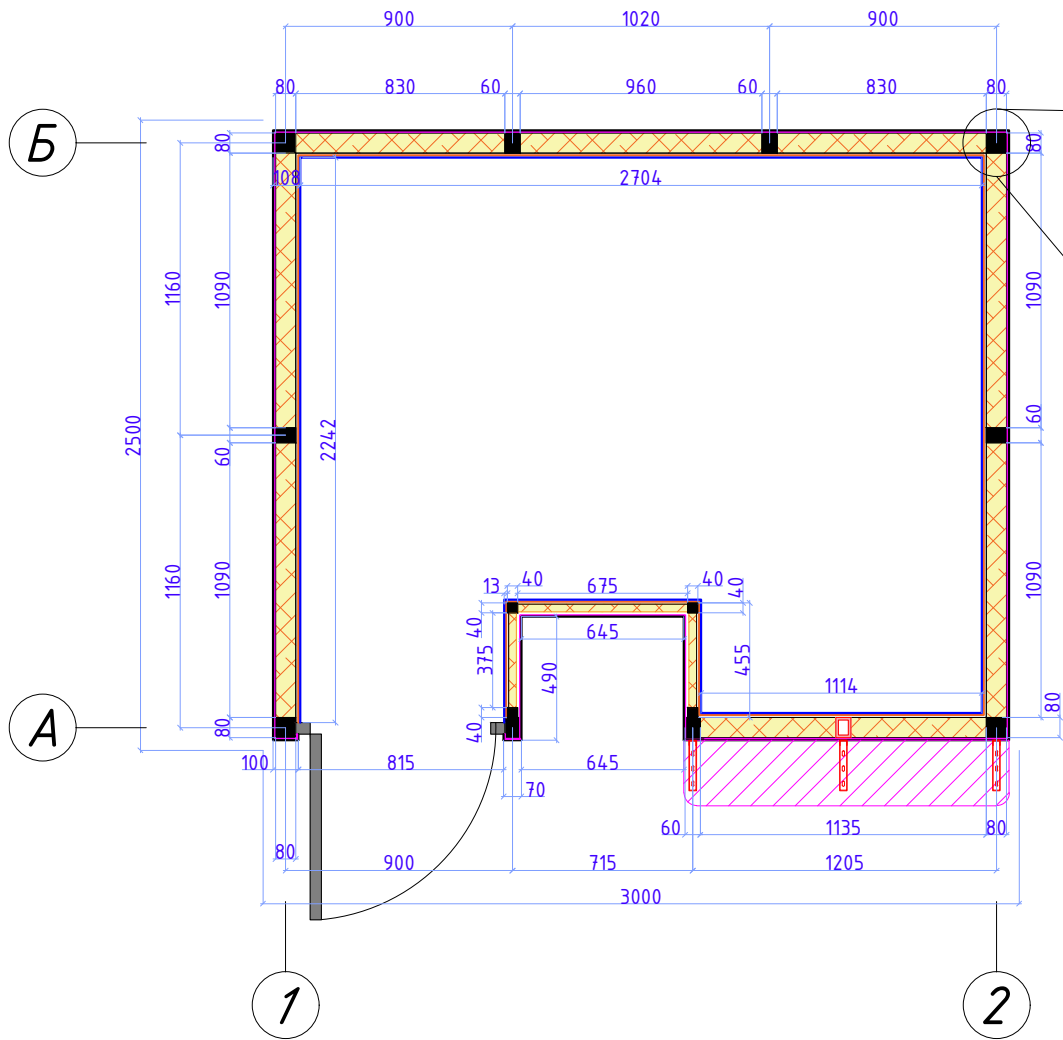


				Брендированный мобильный киоск	Стадия	Лист	Листов
Дизайн	Саматов Н. Б.				РП	6	
				План стен и стоек			



План основания и лаг

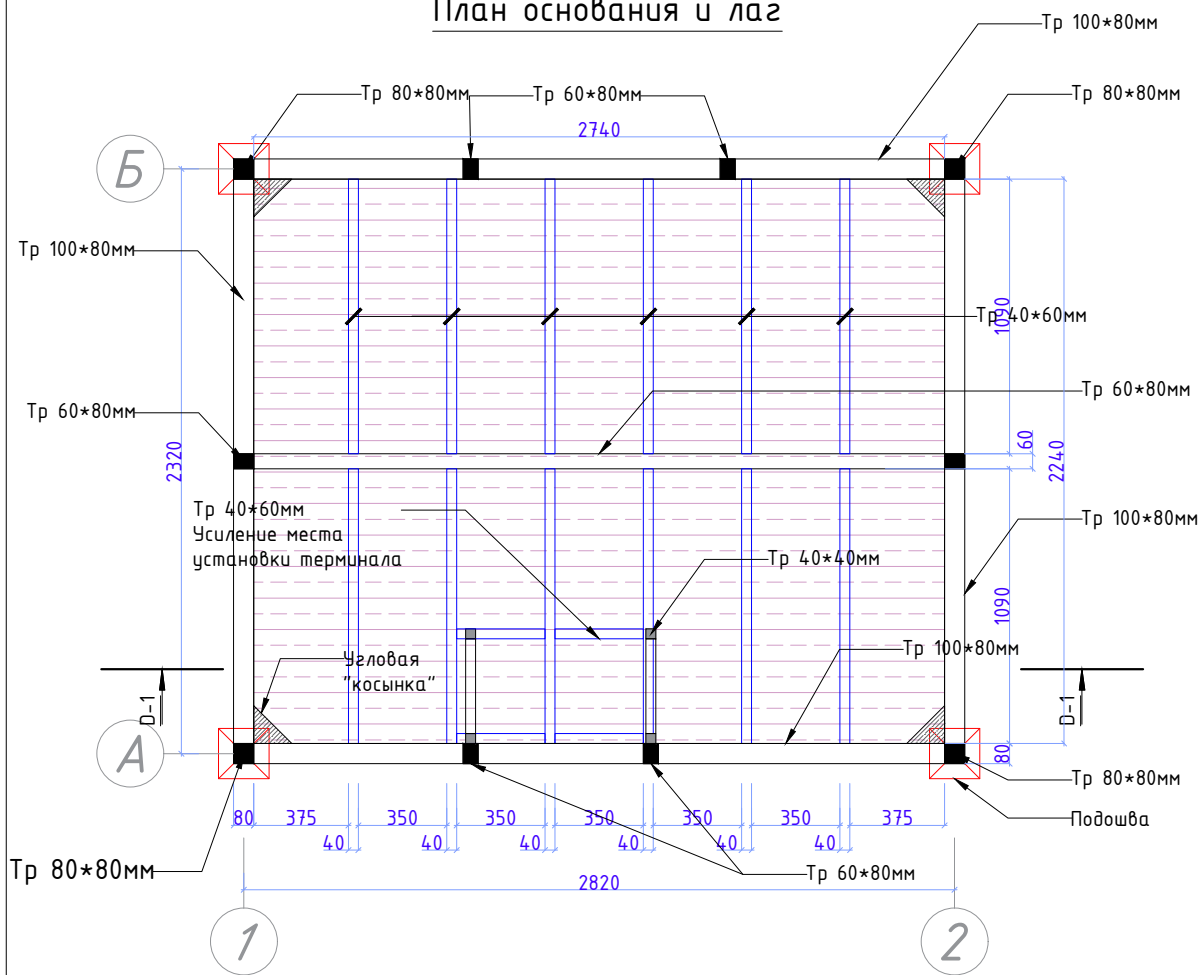

План обшивки мет. лаг

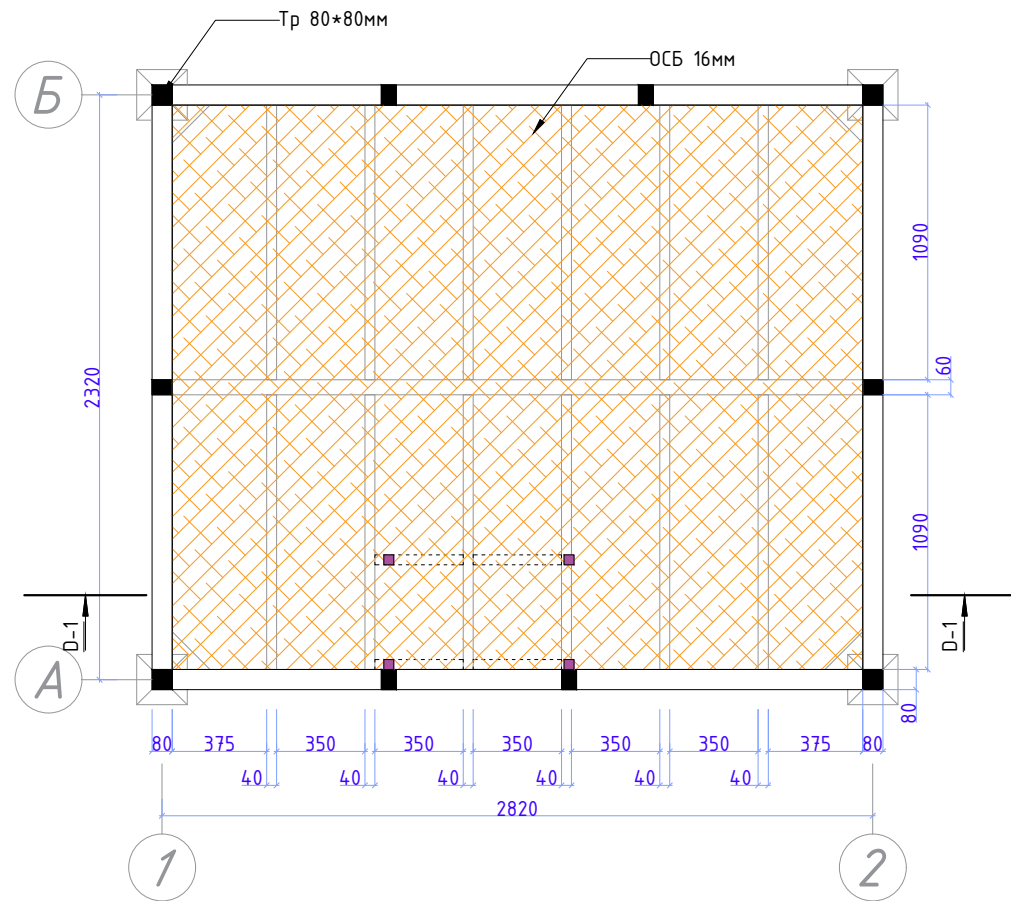

Подшва. Мет. лист -10мм

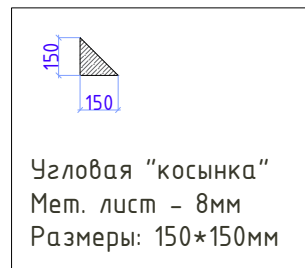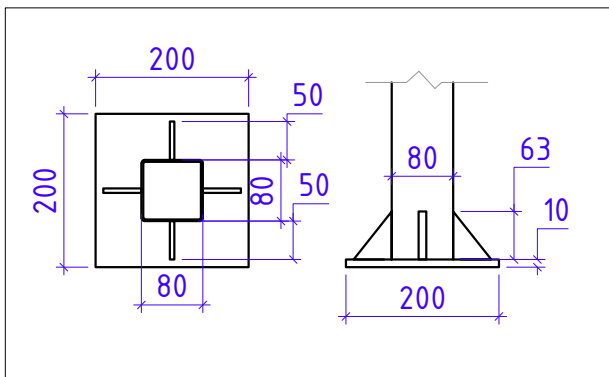


Условные обозначения




Дизайн	Саматов Н. Б.			Брендовый мобильный киоск	Стадия	Лист	Листов
					РП	7	
План основания и металлических лаг							


План обрешетки пола

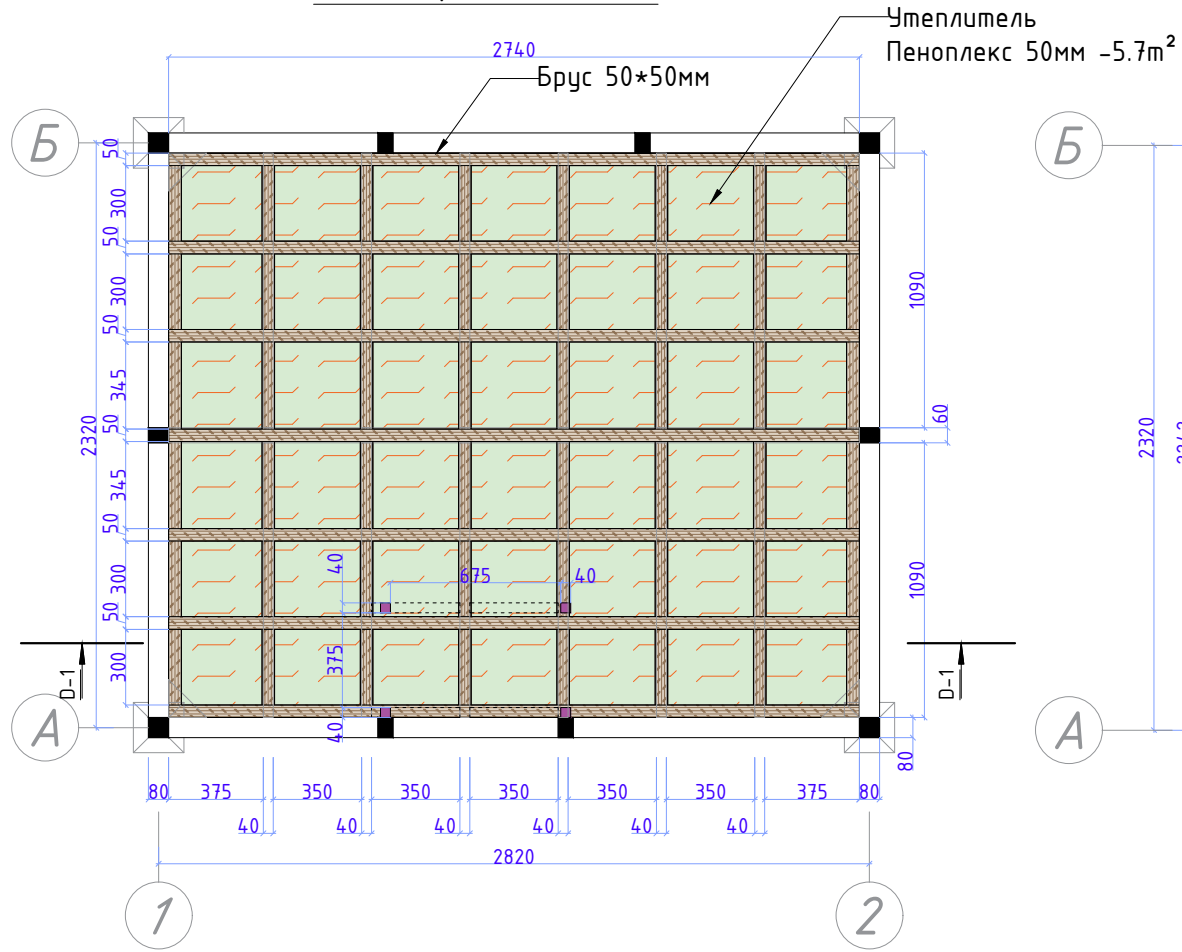

Покрытие обрешетки

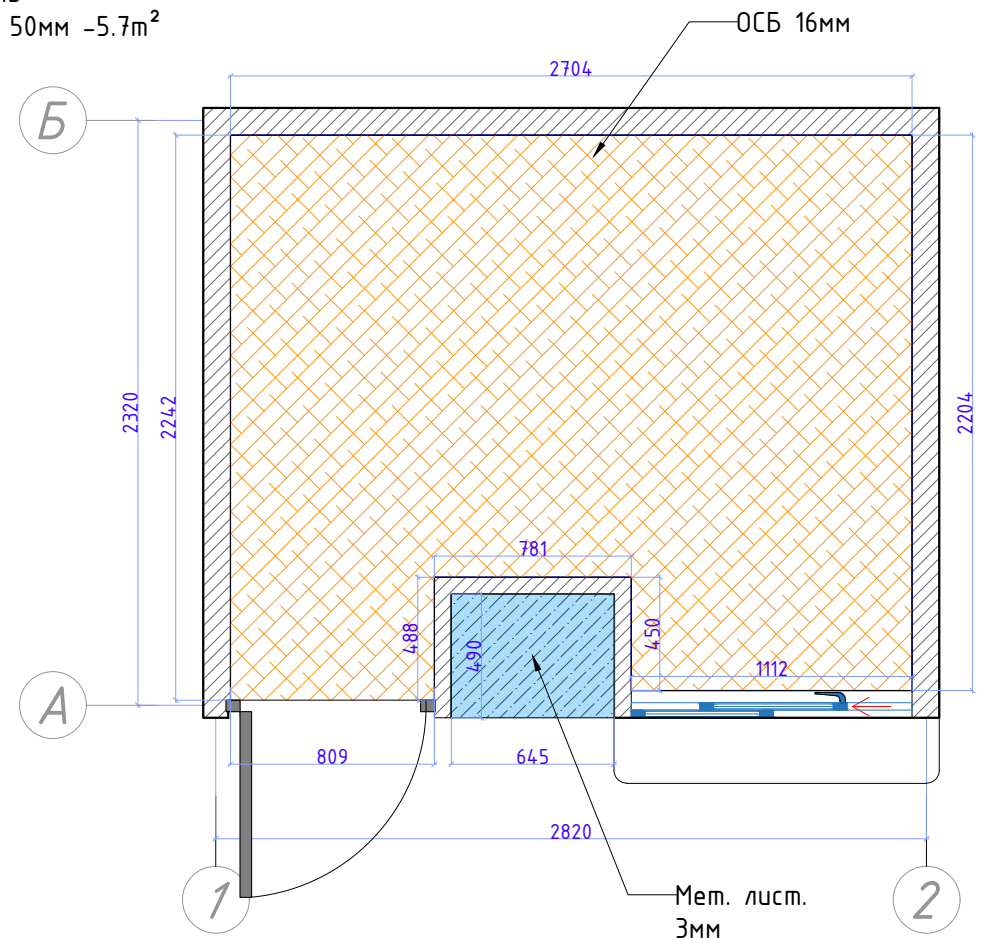

Подошва. Мет. лист -10мм


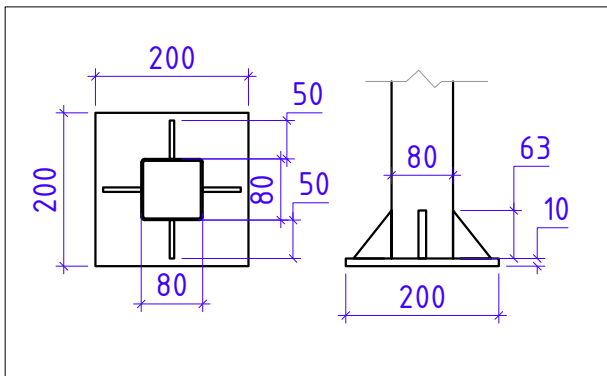


Условные обозначения



-  Брус 50*50мм
-  ОСП 16мм
-  Утеплитель Пеноплекс 50мм
-  Металлический лист под терминал оплаты 3мм

				Стадия	Лист	Листов
Дизайн	Саматов Н. Б.			РП	8	
Брендируемый мобильный киоск						
План обрешетки пола Покрытие обрешетки						

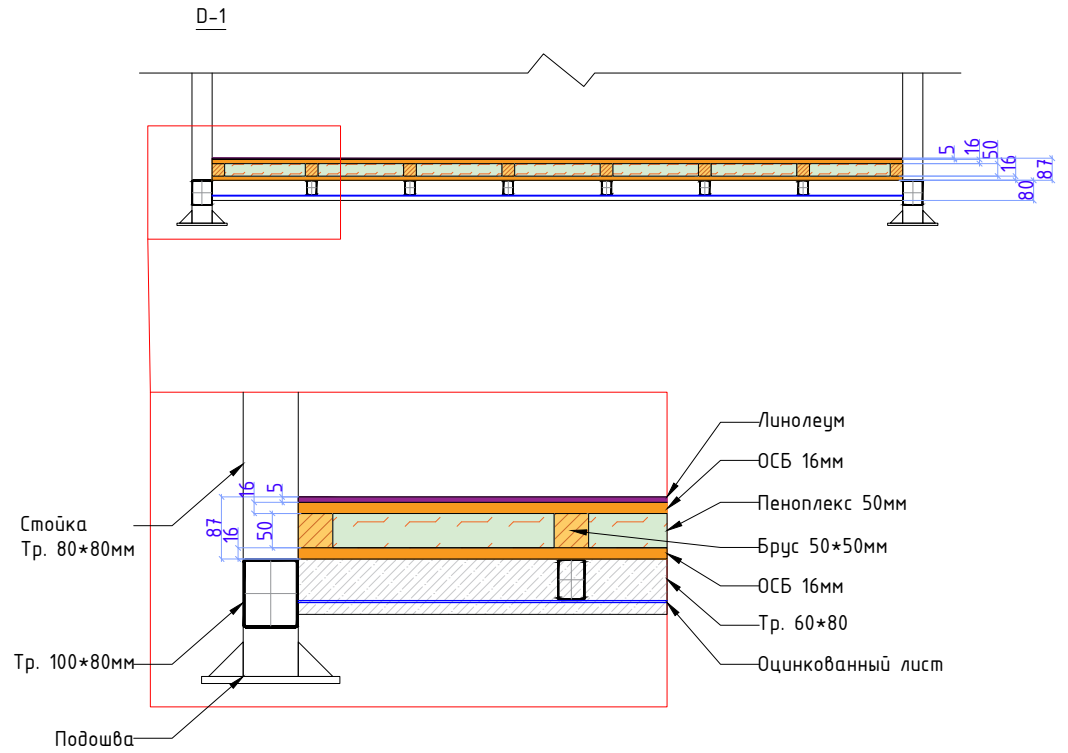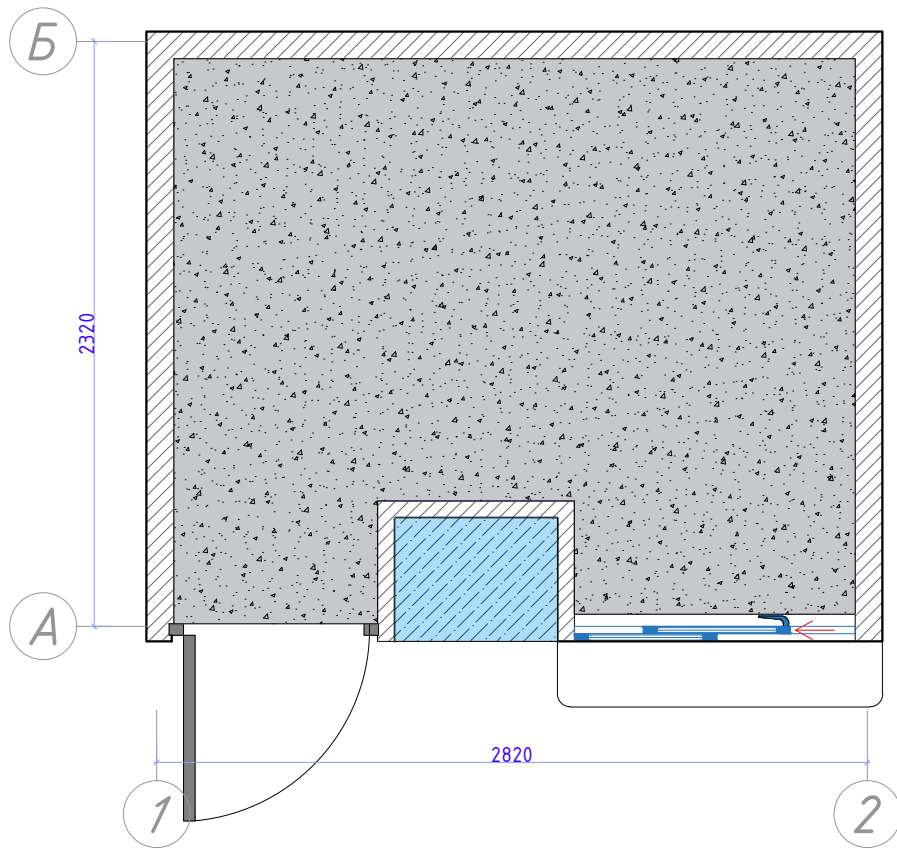Покрытие пола-линолеум




Условные обозначения


-  Линолеум
Цвет: Серый / Светло-серый
-  Металлический лист под терминал оплаты
3мм

				Бренди́рованный моби́льный киоск	Стадия	Лист	Листов
Дизайн	Саматов Н. Б.				РП	9	
				План напольного покрытия			


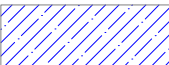
План балок

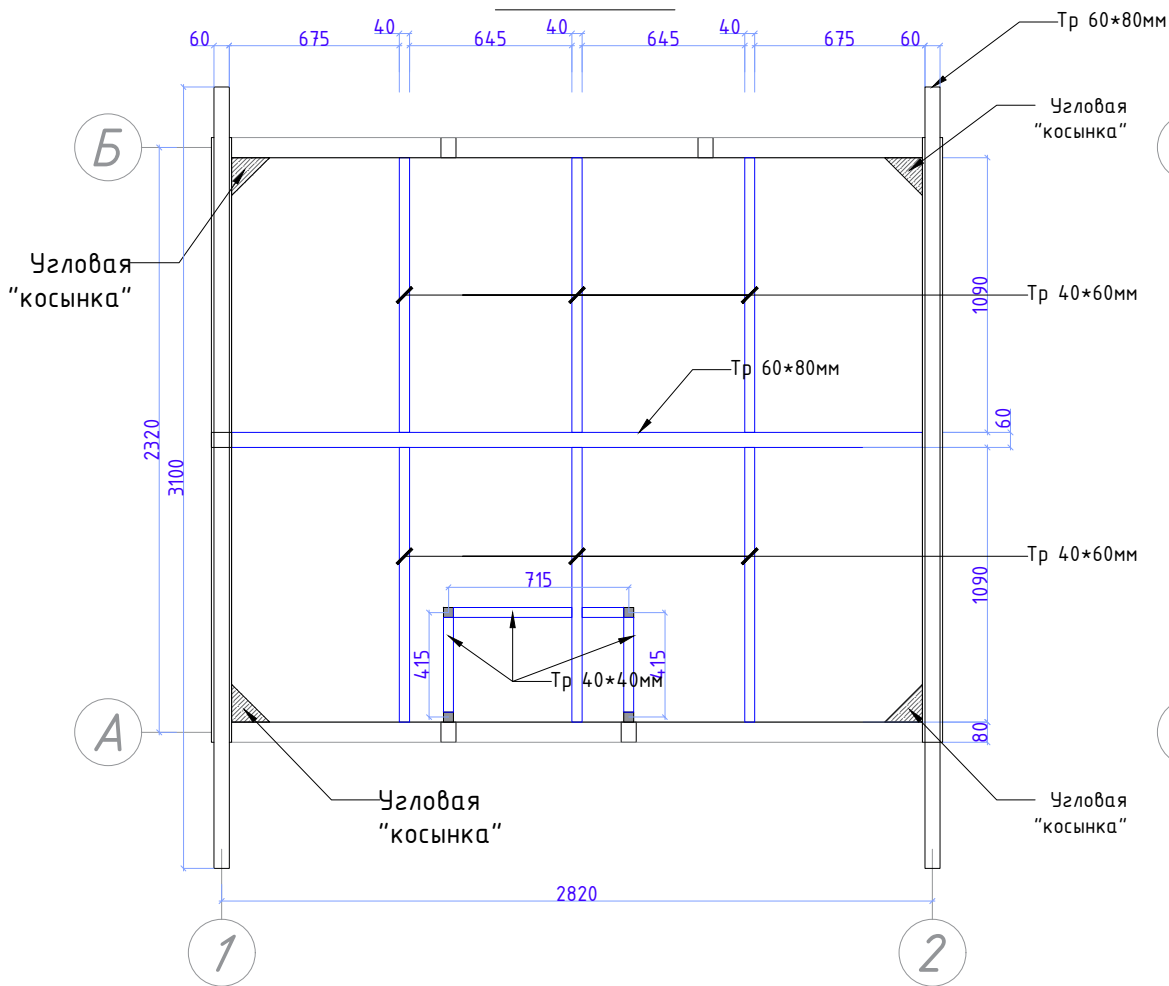


Утепление потолка

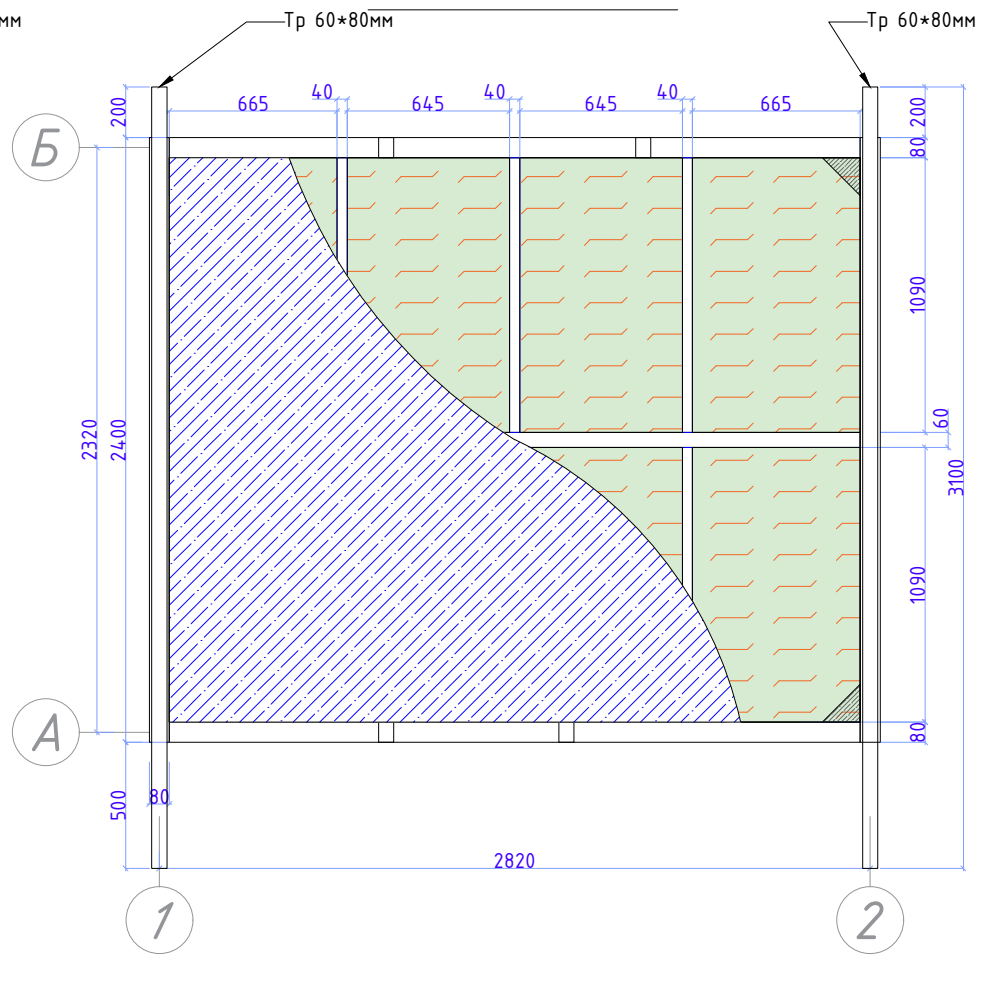


Условные обозначения

-  Утеплитель Пеноплекс 50мм
-  Пароизоляция

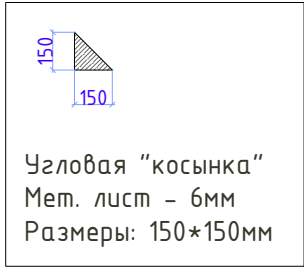


Дизайн	Саматов Н. Б.			Брендовый мобильный киоск	Стадия	Лист	Листов
					РП	10	
План балок Утепление потолка							


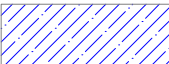


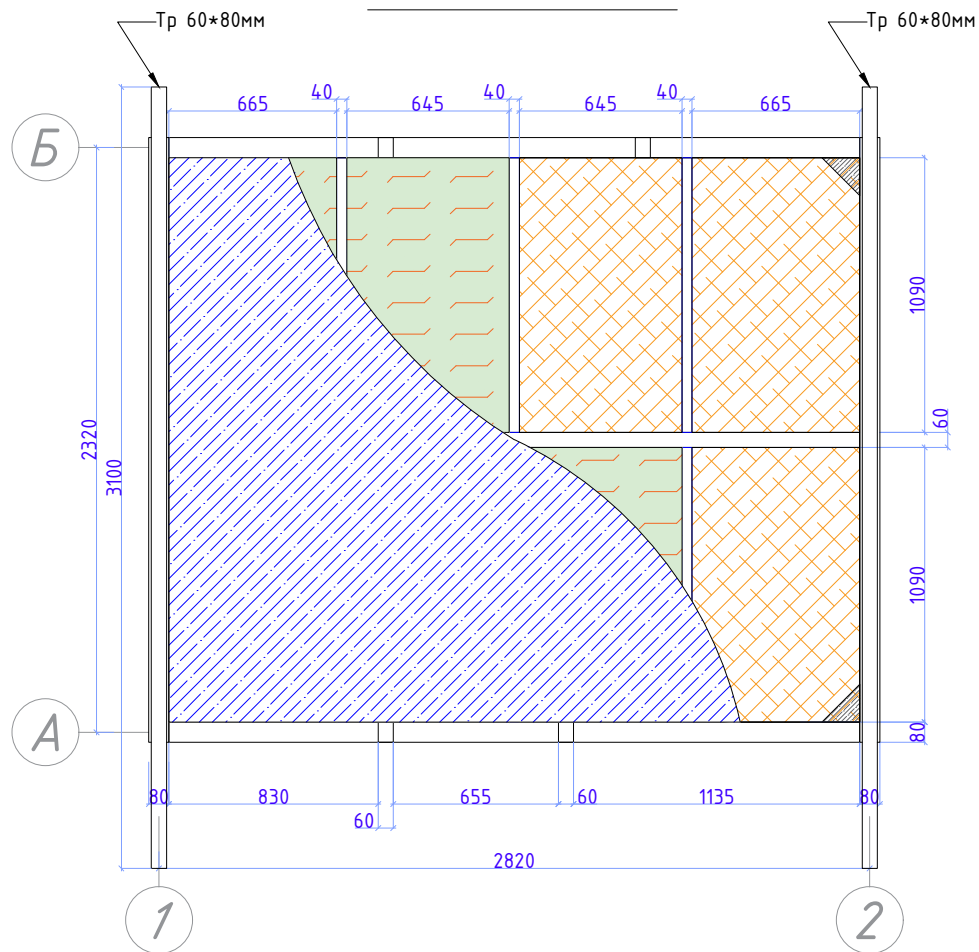Утепление потолка

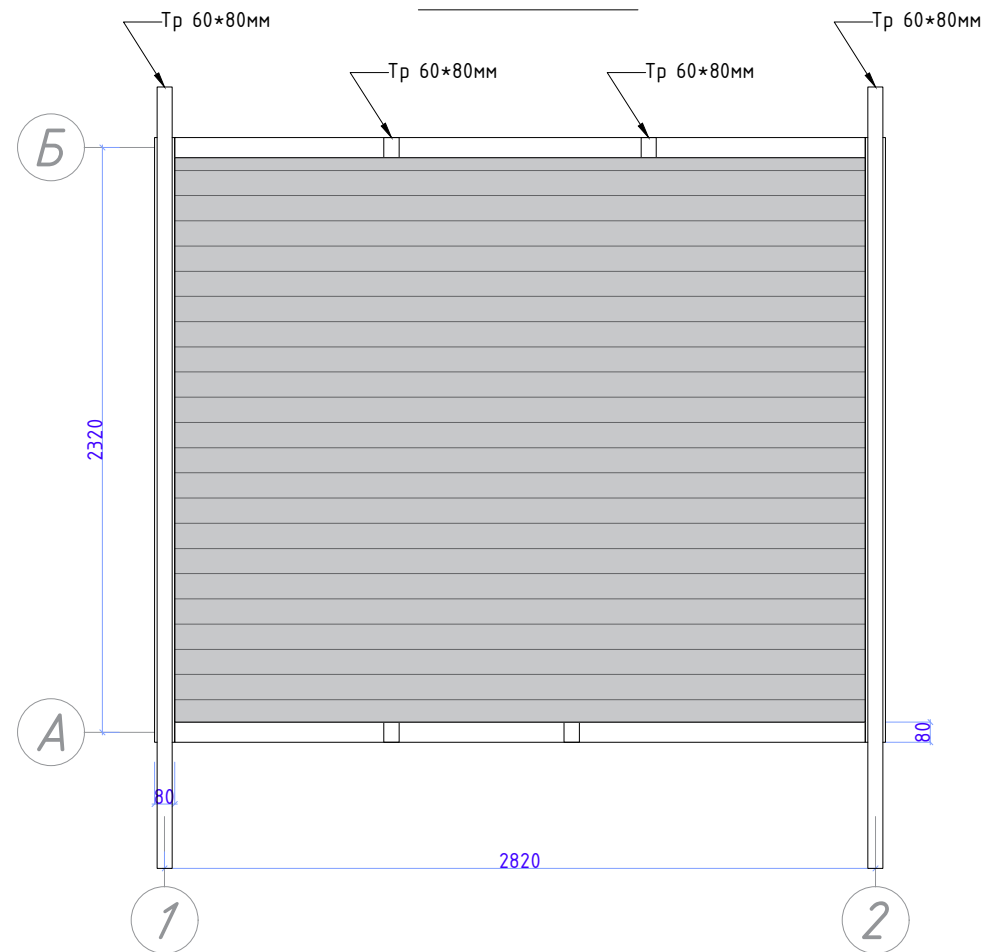


План потолка



Условные обозначения


-  Утеплитель Пеноплекс
-  Пароизоляция
-  ОСБ 10мм
-  МДФ панели

				Брендированный мобильный киоск	Стадия	Лист	Листов
Дизайн	Саматов Н. Б.				РП	11	
				Утепление потолка			
				План потолка			

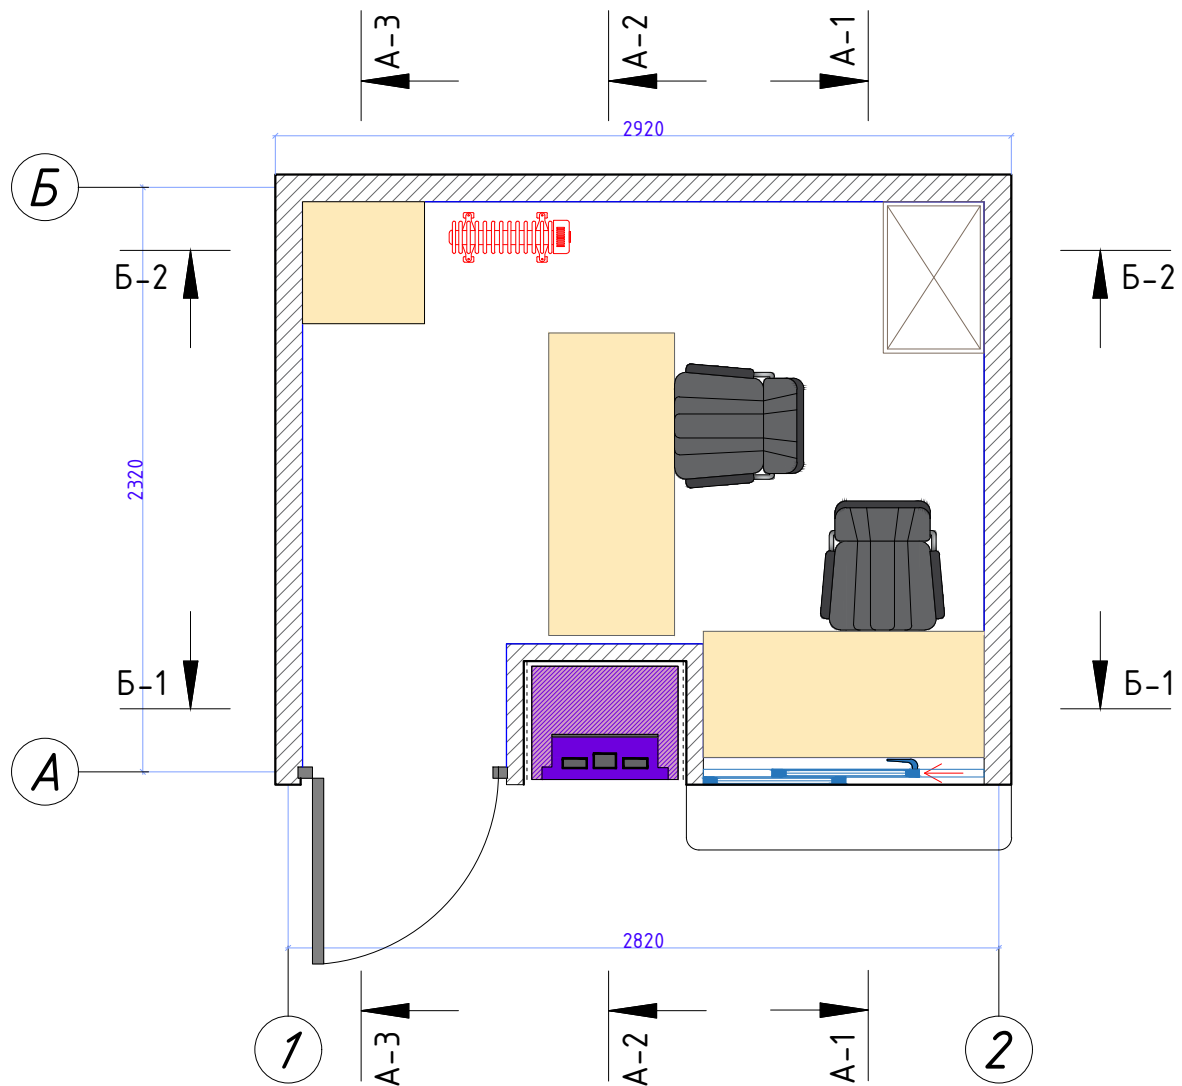


Дизайн	Саматов Н. Б.			Брендовый мобильный киоск	Стадия	Лист	Листов
					РП	12	
				Маркировка разрезов			


Разрез А-1

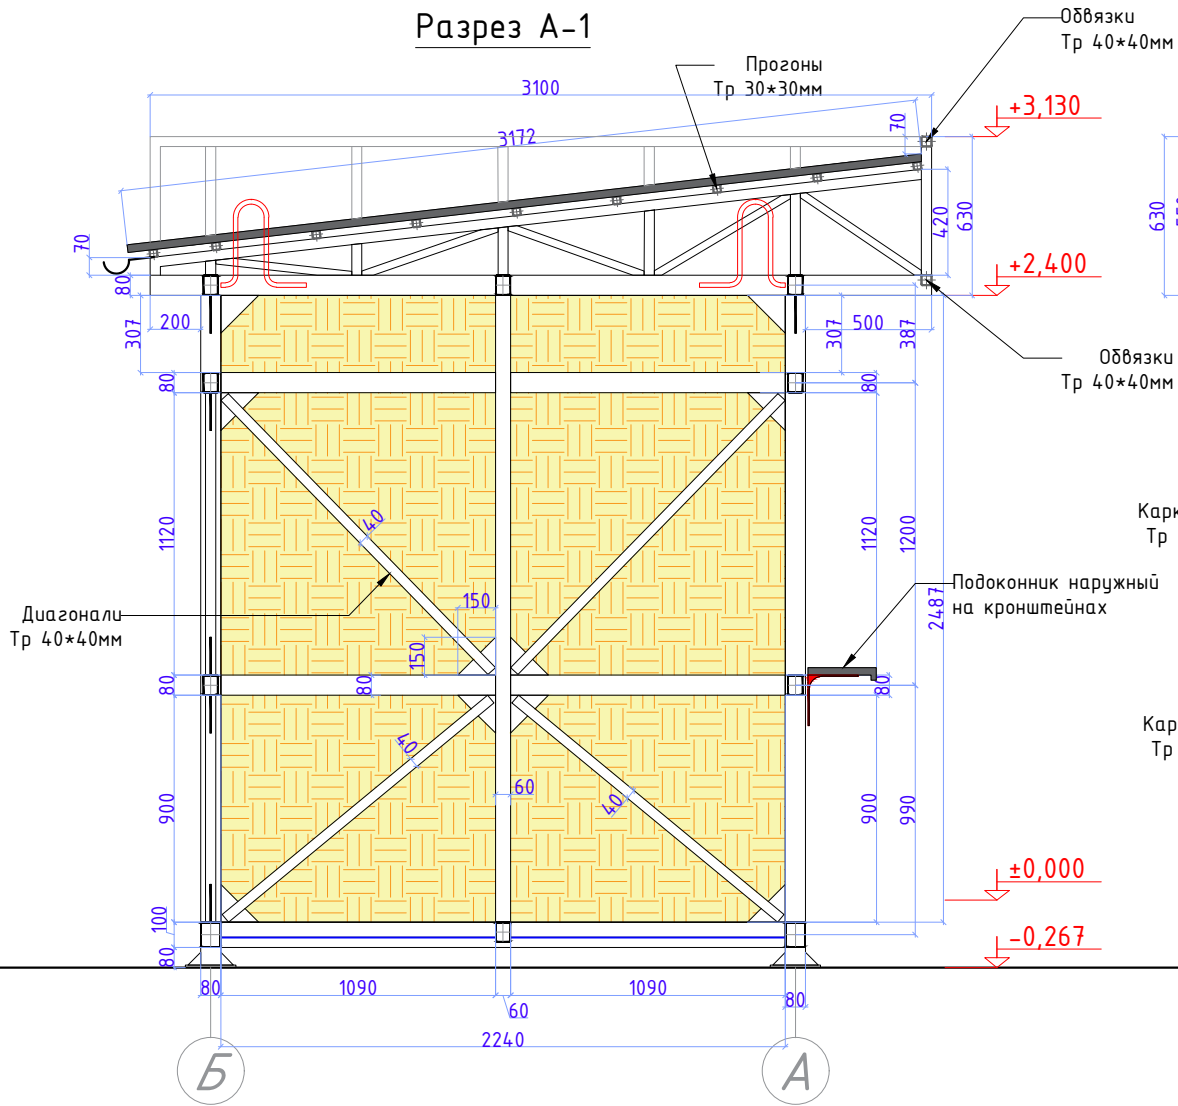

Разрез А-2

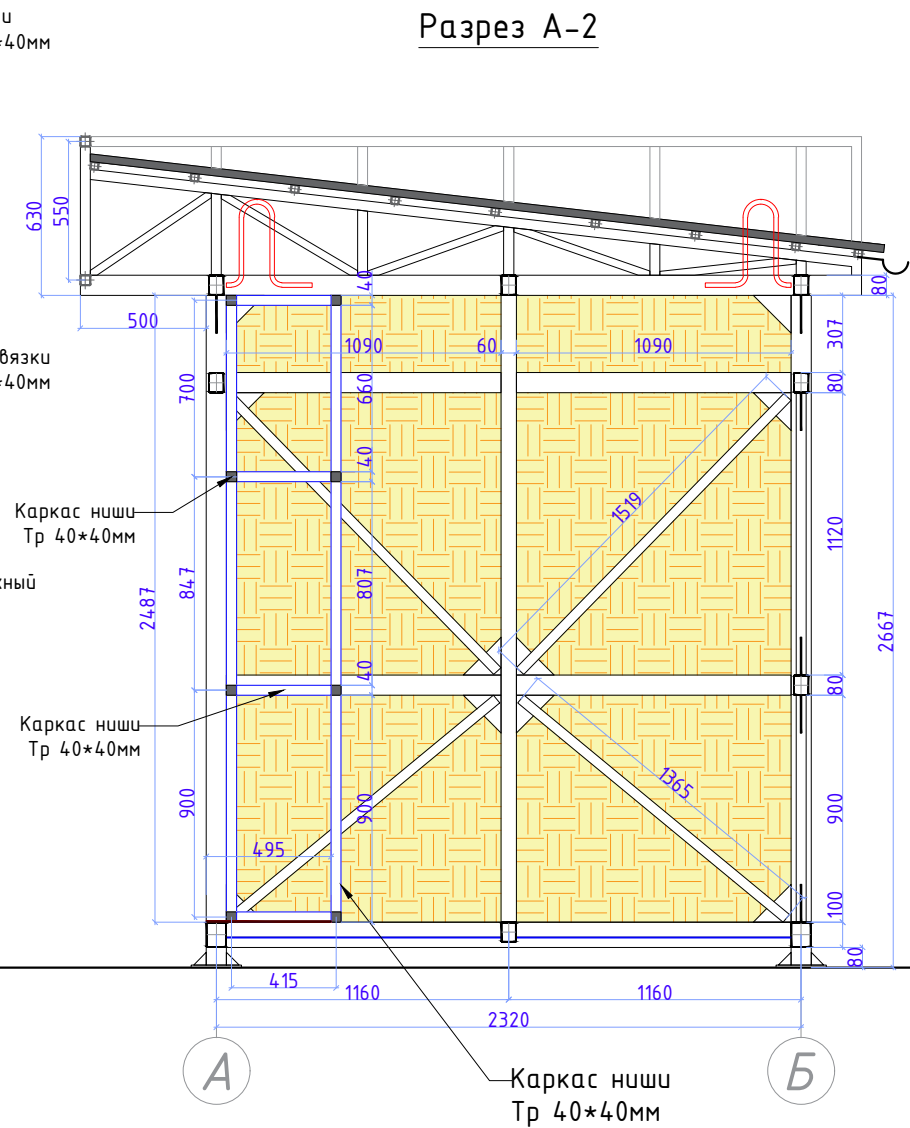


Условные обозначения

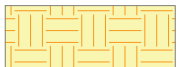


Базальтовый утеплитель

Дизайн	Саматов Н. Б.			Брендовый мобильный киоск	Стадия	Лист	Листов
					РП	13	
				Разрез А-1 Разрез А-2			

Разрез А-3

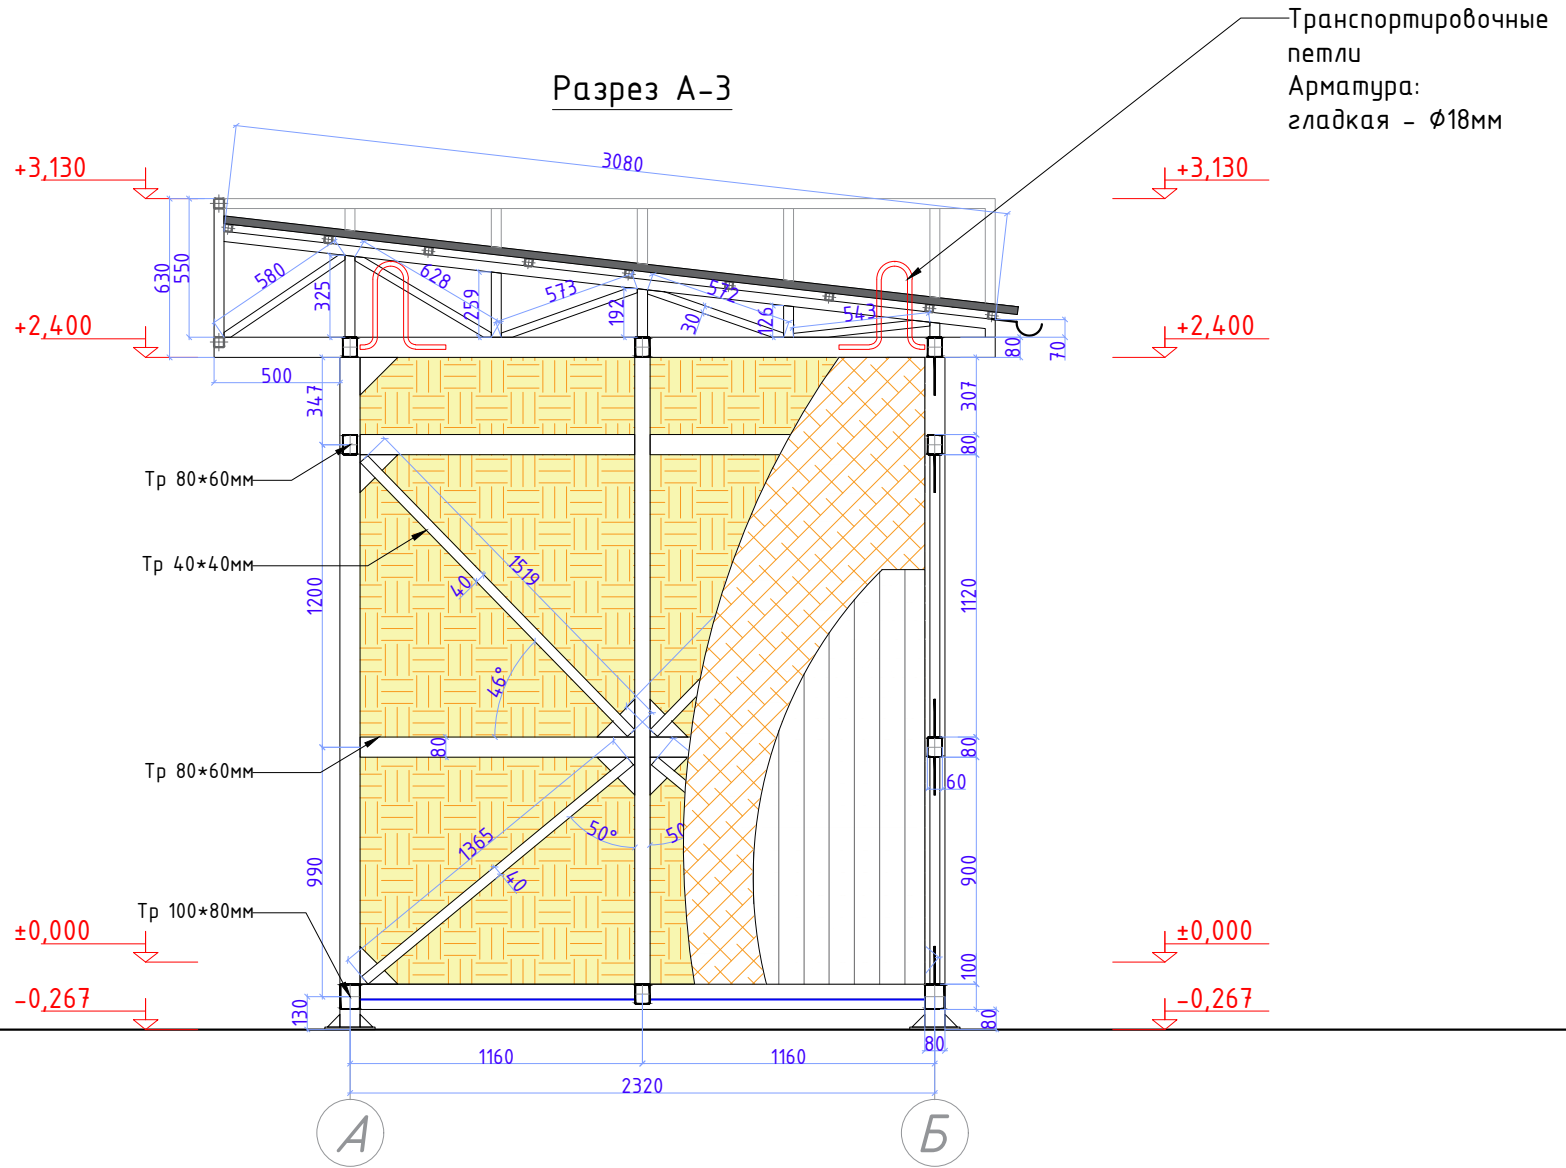

Условные обозначения

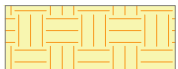

Базальтовый утеплитель




ОСП панель 10мм




МДФ панель 8мм

Дизайн	Саматов Н. Б.			Брендовый мобильный киоск	Стадия	Лист	Листов
					РП	14	
Разрез А-3							


Разрез Б-1

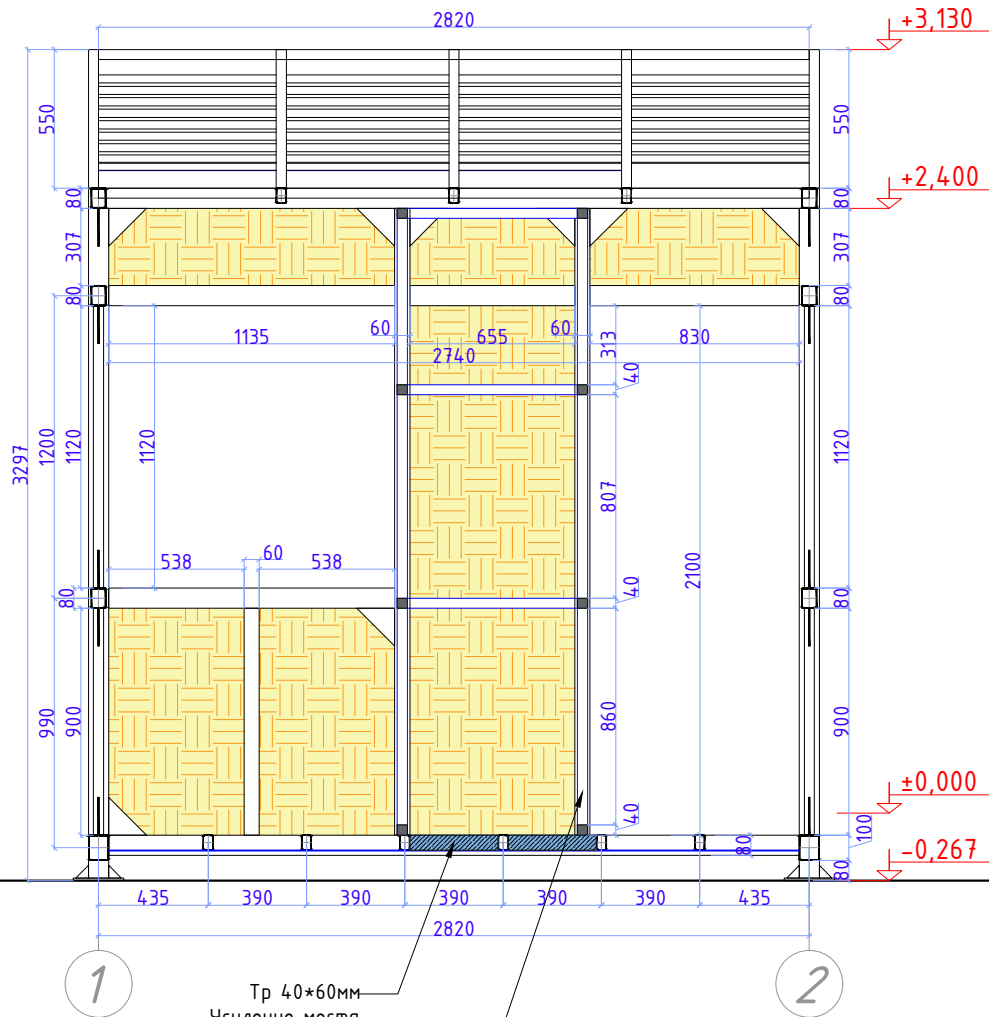

Разрез Б-2

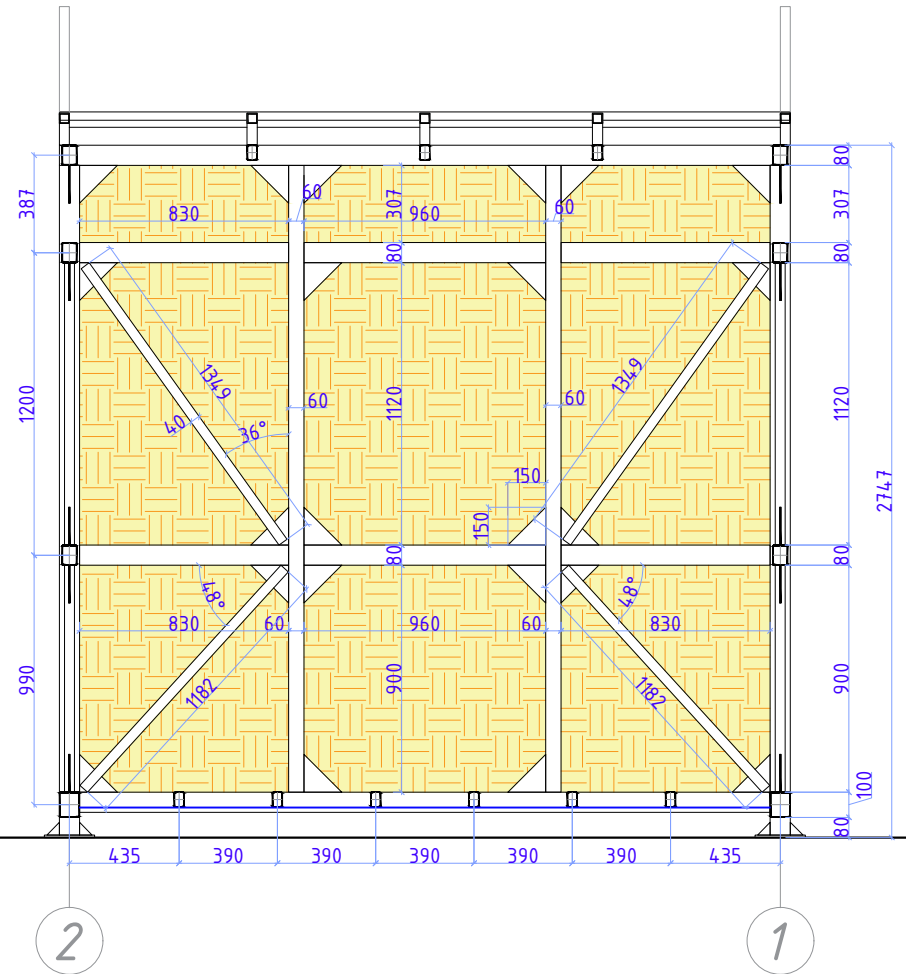

Условные обозначения

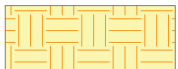


Базальтовый утеплитель

Тр 40*60мм
Усиление места
установки терминала


Каркас ниши
Тр 40*40мм

Дизайн	Саматов Н. Б.			Брендовый мобильный киоск	Стадия	Лист	Листов
					РП	15	
				Разрез Б-1 Разрез Б-2			

План каркаса кровли

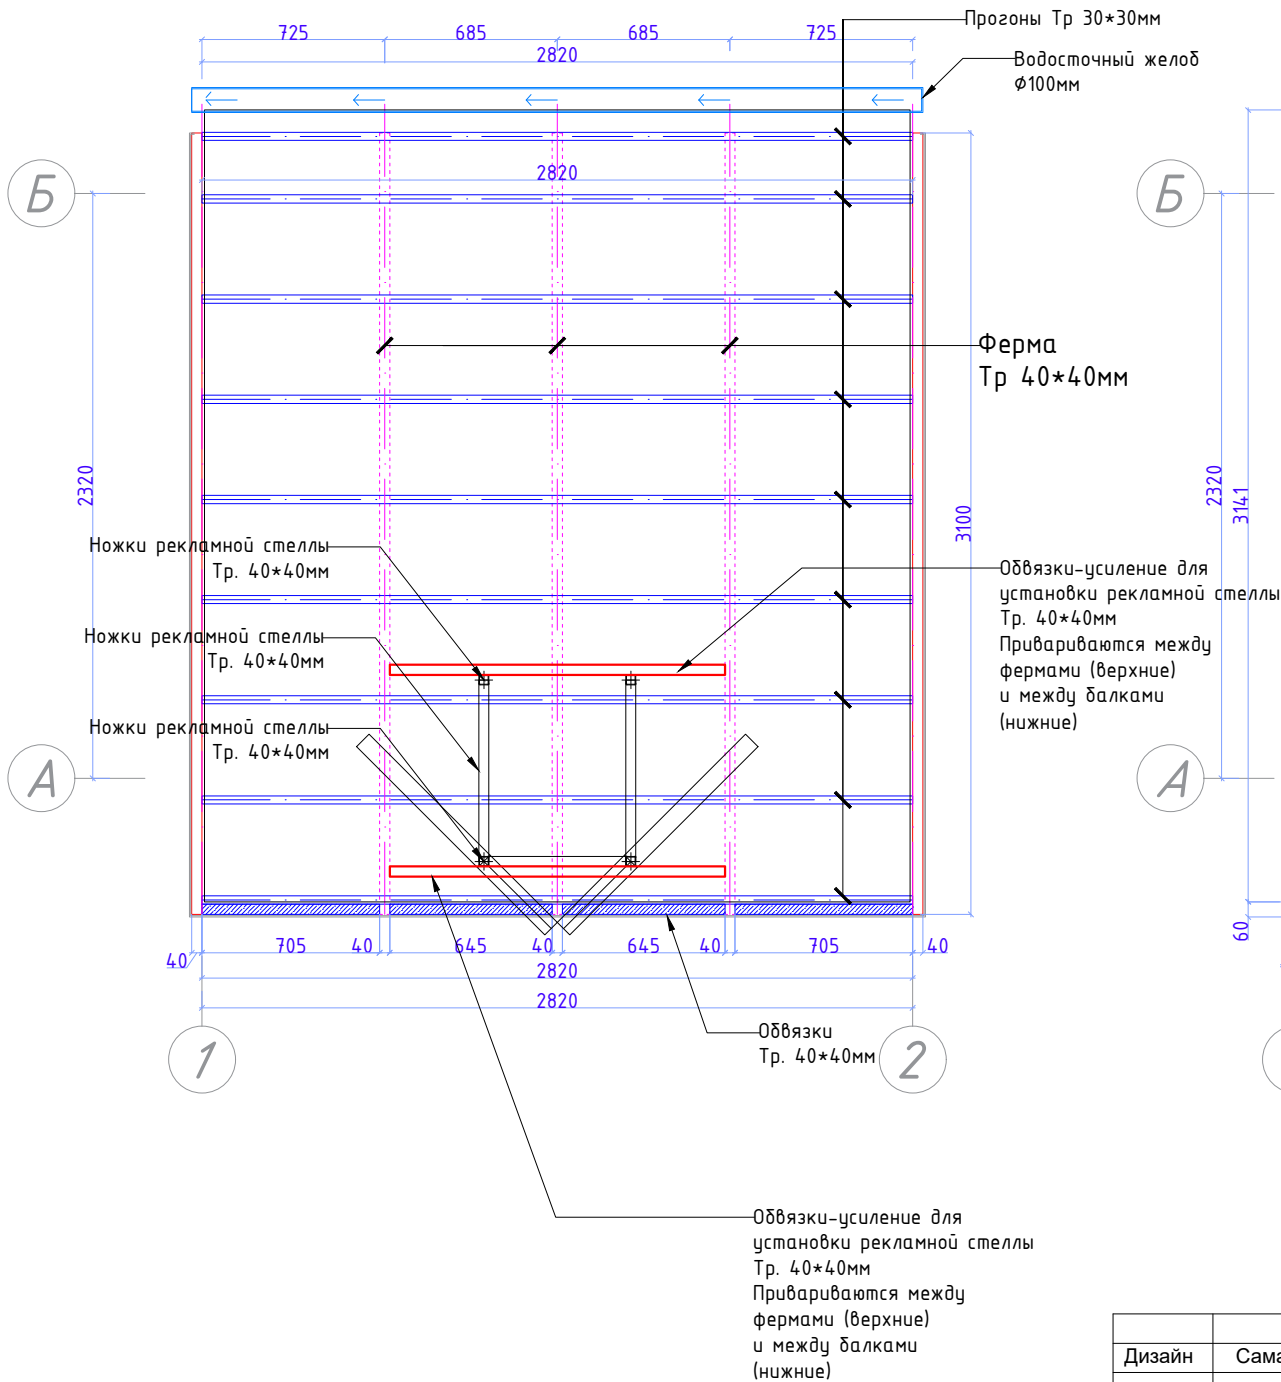


План кровли

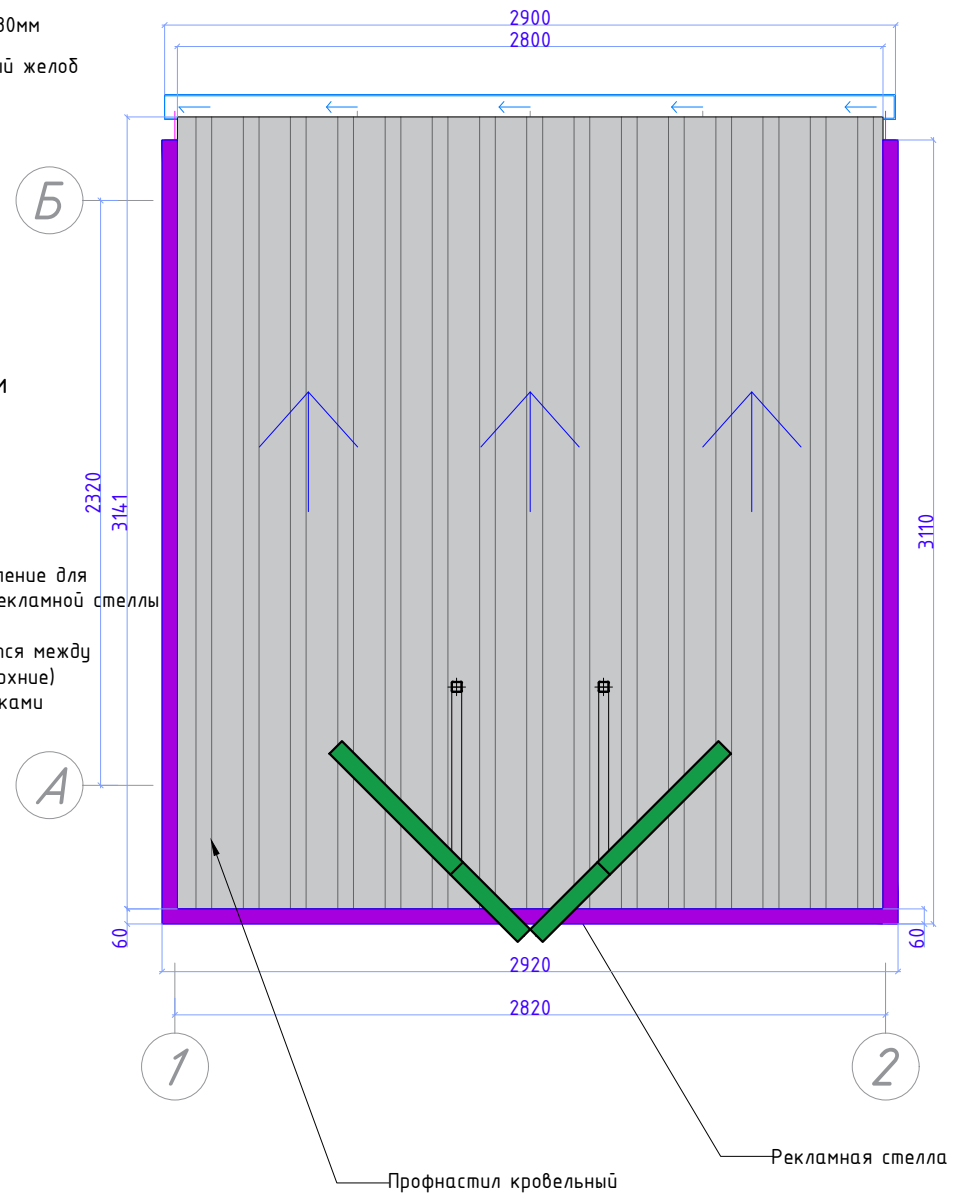


				Брендированный мобильный киоск	Стадия	Лист	Листов
Дизайн	Саматов Н. Б.				РП	16	
				План каркаса кровли			
				План кровли. Рекламная стелла			

Разрез кровли вид с рекламной стеллой

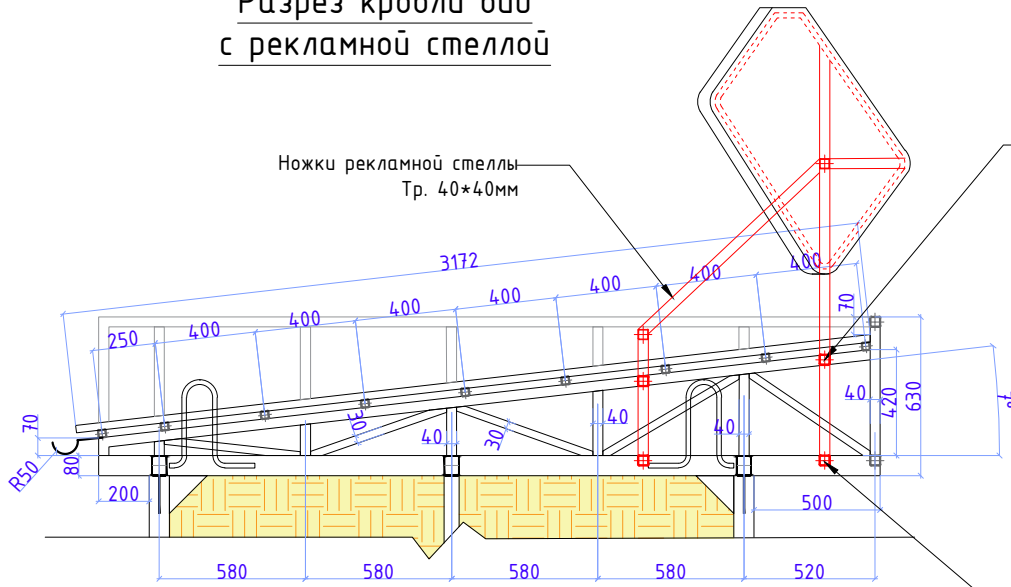


Разрез кровли

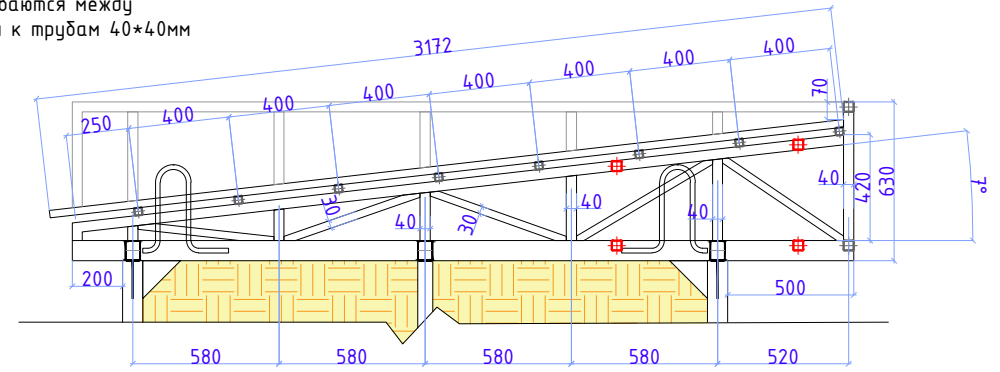


Рекламная стелла на крыше


Вид боку

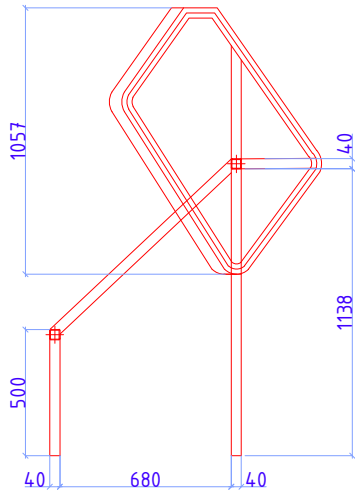

Вид спереди

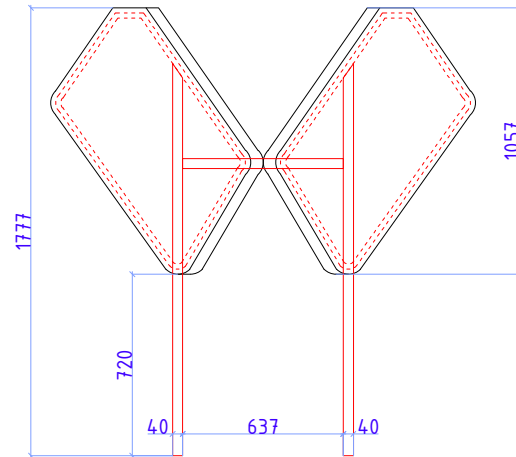

Вид сверху




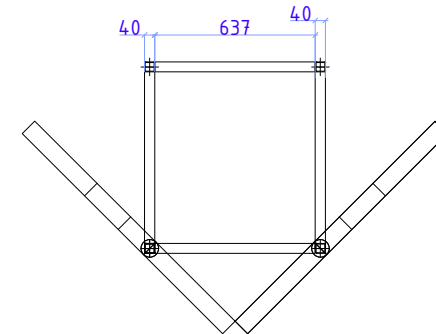


Ножи рекламной стеллы
Тр. 40*40мм

Обвязки "Верхние" для
установки рекламной стеллы
Тр. 40*40мм
Привариваются между
фермами к трубам 40*40мм

Обвязки "Нижние" для
установки рекламной стеллы
Тр. 40*40мм
Привариваются между
балками на трубы 40*60мм

Дизайн	Саматов Н. Б.			Брендированный мобильный киоск	Стадия	Лист	Листов
					РП	17	
				Рекламная стелла на крыше			

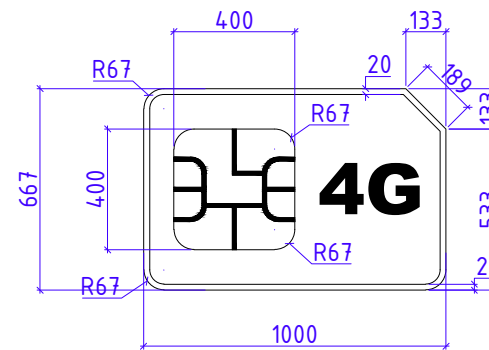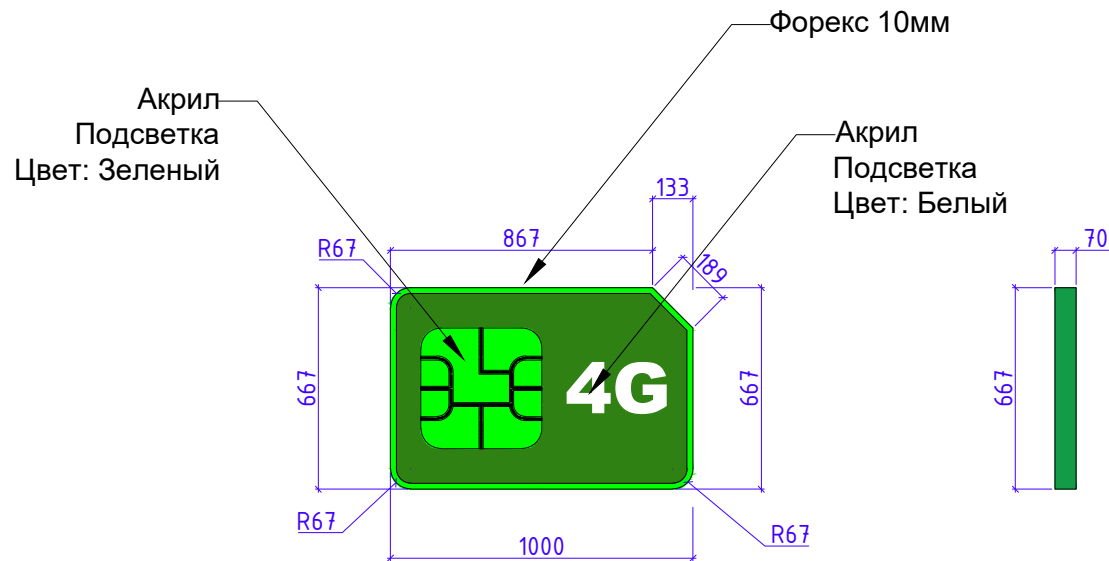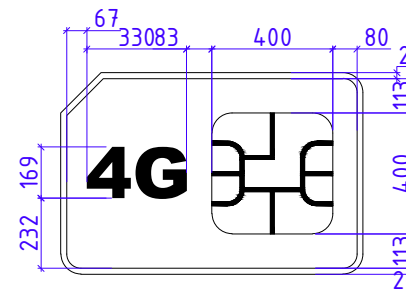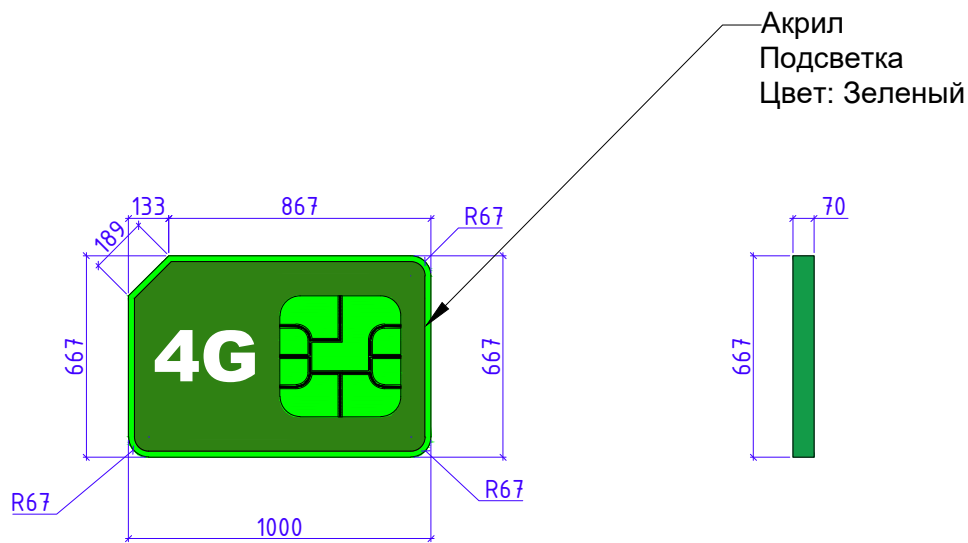


***Рекламная стелла на крыше ЦПО в форме Сим карты
Состоит из двух зеркально отраженных СИМ карт
Стоящих под углом 45° относительно главного фасада
Основной корпус из Форекса 8мм
Габариты: 1000*667*70мм
Каркас: внутри из мет. труб 20*20
Основная стойка (ножки) Тр. 40*60 установить и закрепить
каркасе кровли.

Дизайн	Саматов Н. Б.			Брендовый мобильный киоск	Стадия	Лист	Листов
					РП	18	
				Корпус рекламной стеллы SIM Card			

Фасад 1-2


Фасад Б-А

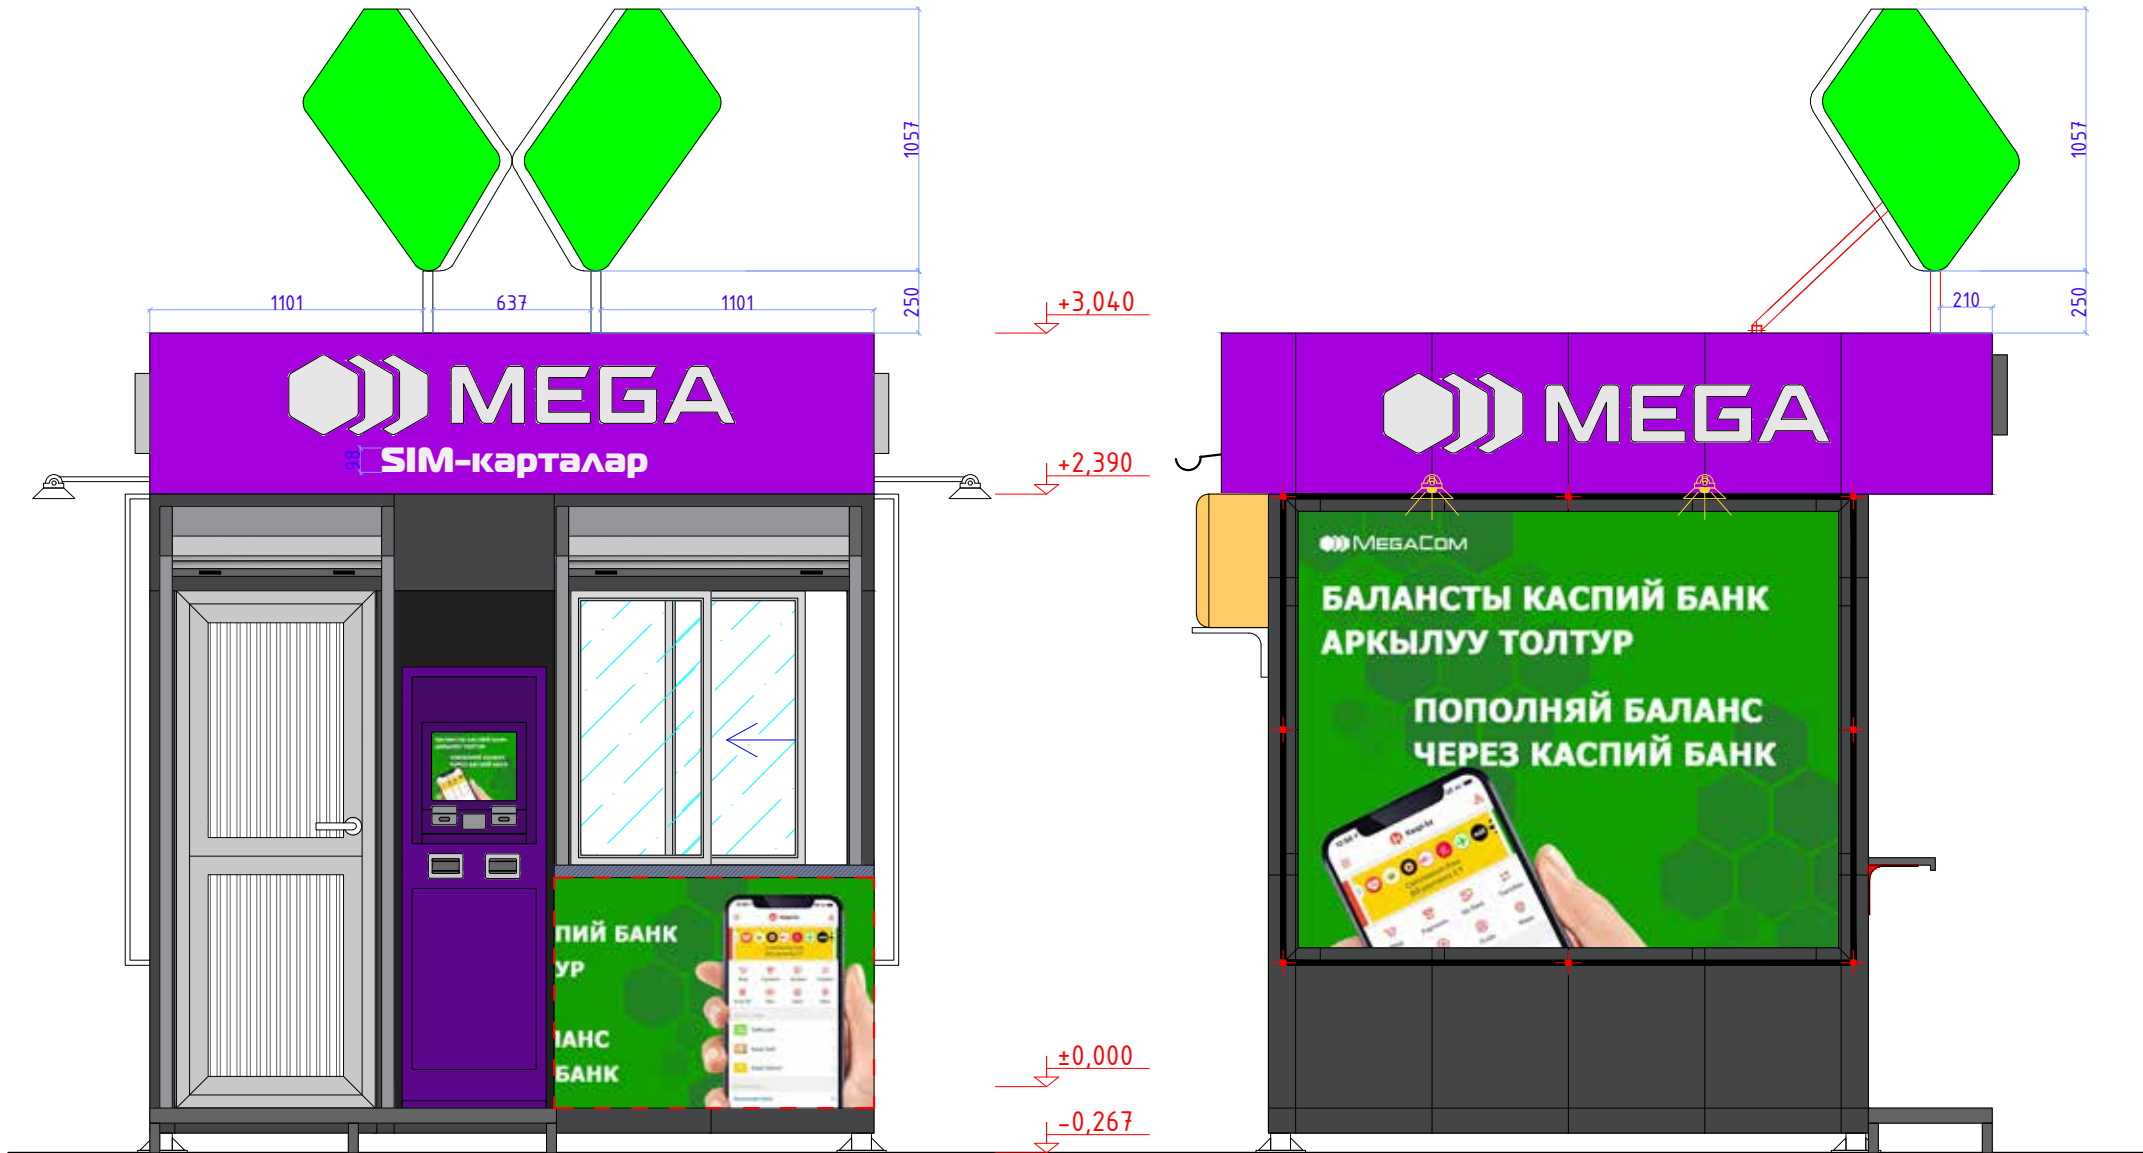

Дизайн	Саматов Н. Б.			Брендированный мобильный киоск	Стадия	Лист	Листов
					РП	19	
				Фасады 1-2/ Б-А с рекламной стеллой на крыше			

ОБЪЕМНЫЙ ЛОГОТИП:
 Фасад: Акрил 5мм белый
 Корпус: Форекс 5мм
 Цвет: Белый
 Подсветка: Фасадная


Фасад Б-А

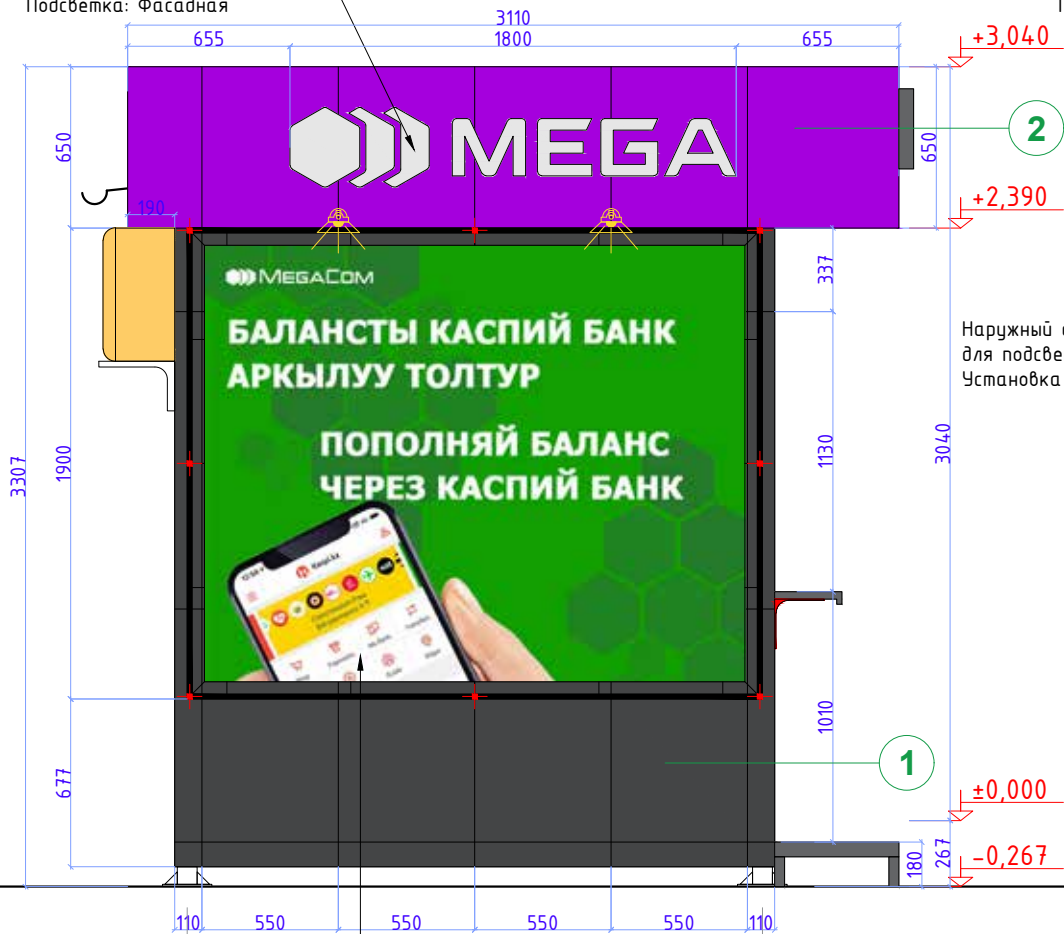

К-1
 Каркас для рекламной растяжки
 Баннера

ОБЪЕМНЫЙ ЛОГОТИП:
 Фасад: Акрил 5мм белый
 Корпус: Форекс 5мм
 Цвет: Белый
 Подсветка: Фасадная

Фасад А-Б

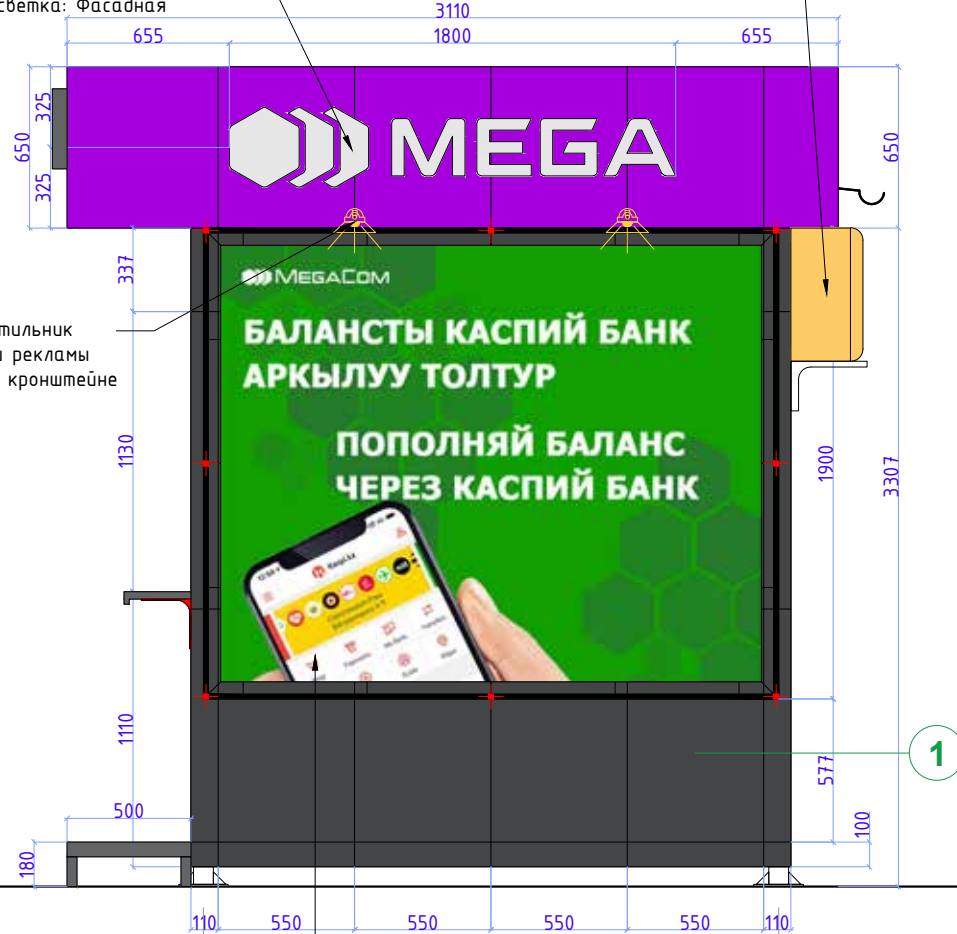

Внешний блок кондиционера

Наружный светильник
 для подсветки рекламы
 Установка на кронштейне

К-1
 Каркас для рекламной растяжки
 Баннера

Дизайн	Саматов Н. Б.		Брендируемый мобильный киоск	Стадия	Лист	Листов
				РП	20	
			Фасад Б-А / А-Б			

ОЪЕМНЫЙ ЛОГОТИП:
 Фасад: Акрил 5мм белый
 Корпус: Форекс 60мм
 Цвет: Белый
 Подсветка: Фасадная


Фасад 1-2

НАДПИСЬ:
 Материал: Форекс 5-8мм
 Цвет: Белый
 Подсветка: НЕТ

ОЪЕМНЫЙ ЛОГОТИП:
 Фасад: Акрил 5мм белый
 Корпус: Форекс 60мм
 Цвет: Белый
 Подсветка: Фасадная

Фасад 2-1

ОЪЕМНЫЙ ЛОГОТИП:
 Фасад: Акрил 5мм белый
 Корпус: Форекс 60мм
 Цвет: Белый
 Подсветка: Фасадная

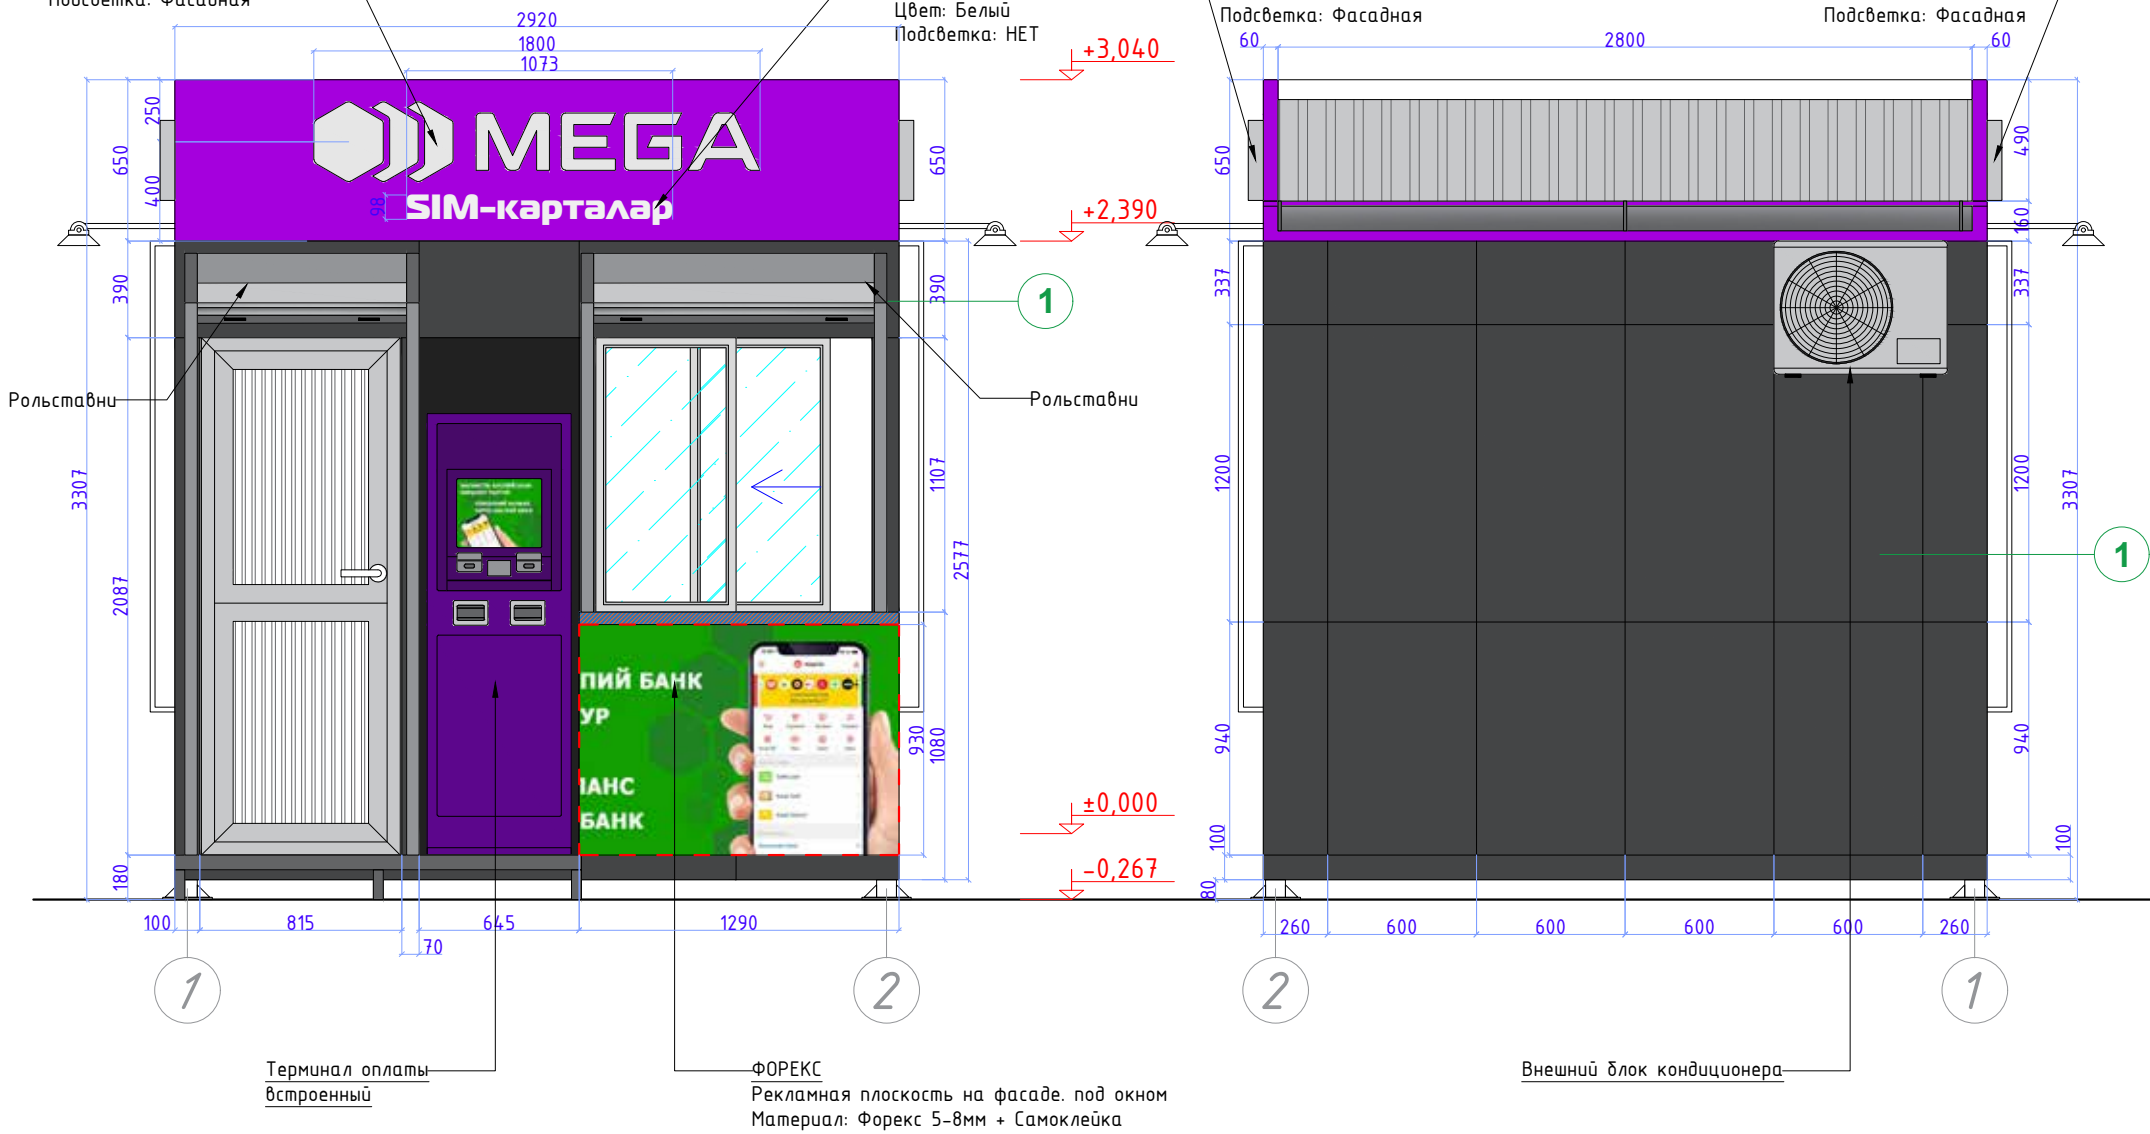

Дизайн	Саматов Н. Б.		Брендированный мобильный киоск	Стадия	Лист	Листов
				РП	21	
Фасад 1-2/ 2-1						

Гидроизоляция кровли


Защитный фартук

Угловая "юбка"

Фасадный алюкобонд


Разрез А-1

Разрез А-2

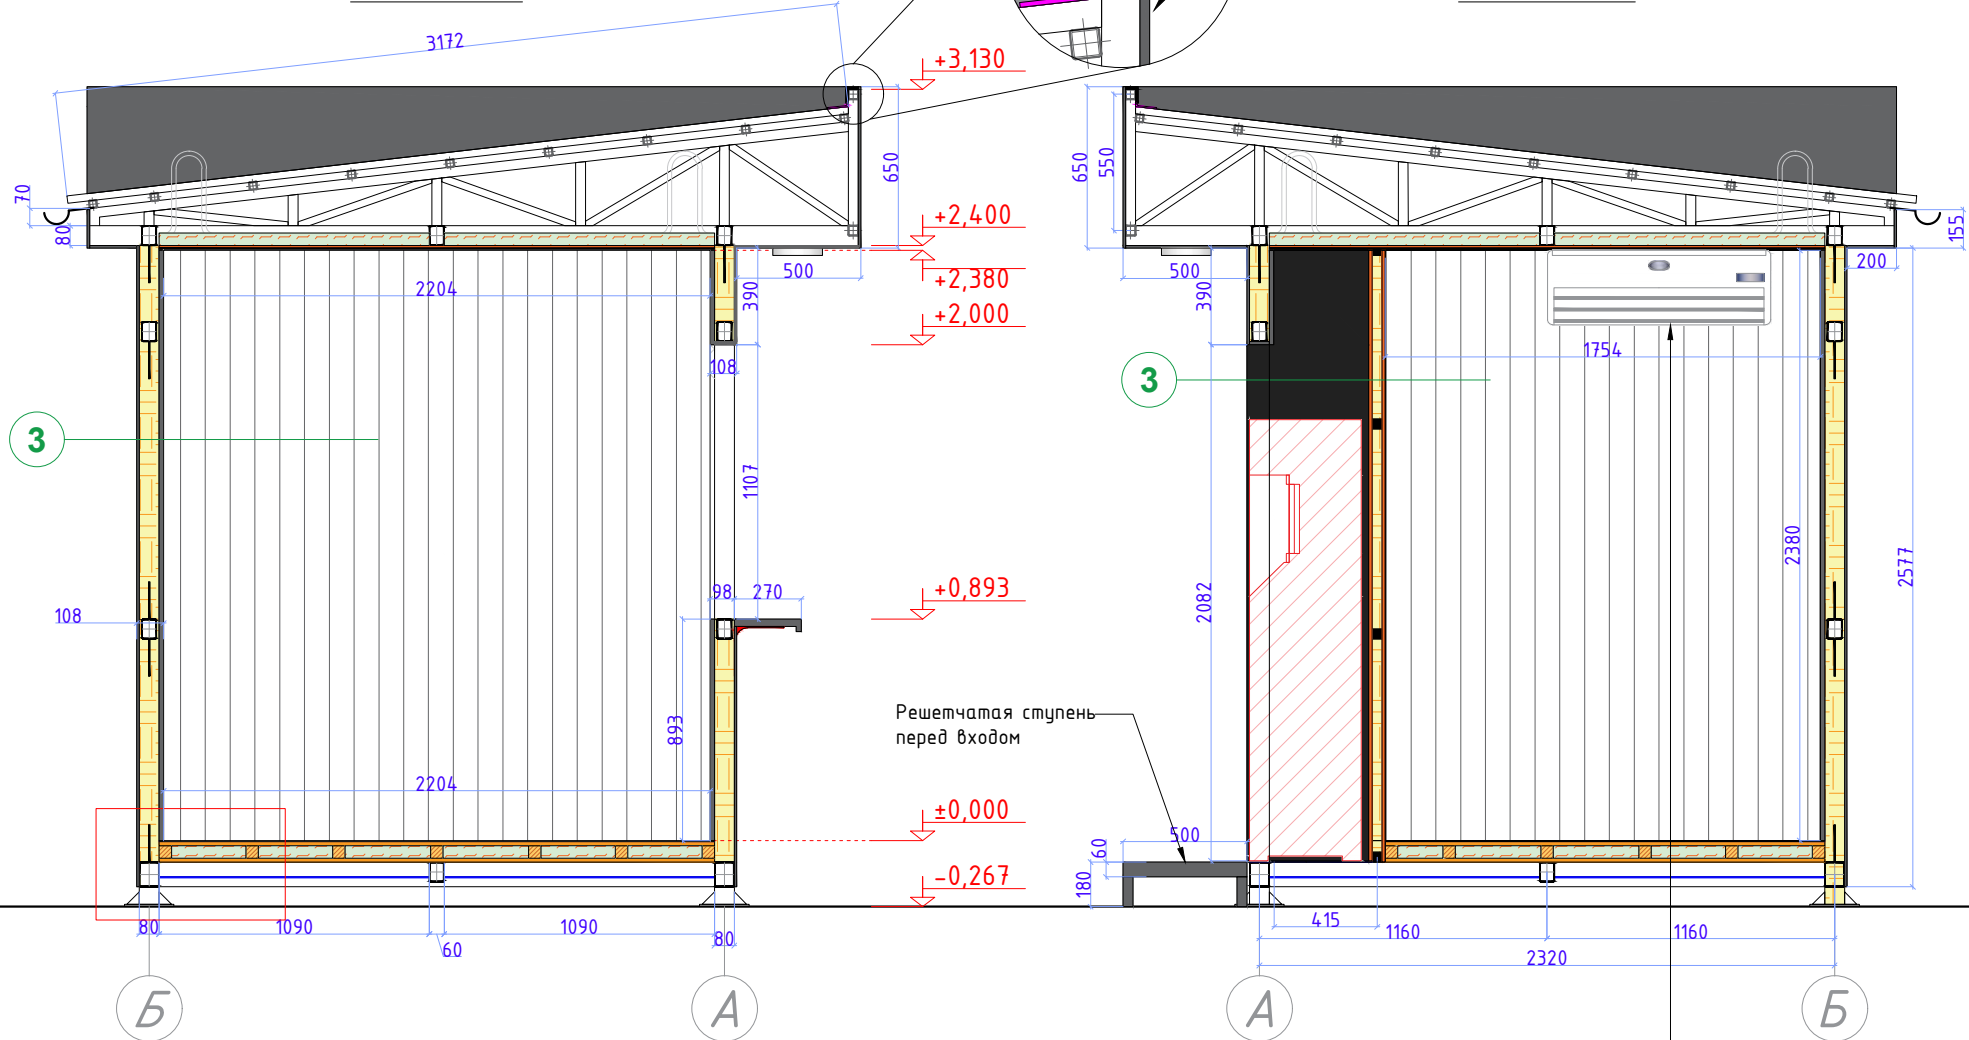

Решетчатая ступень перед входом


Кондиционер

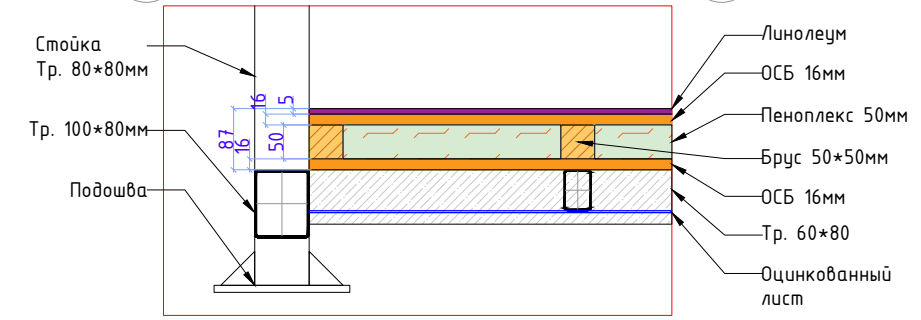


Дизайн	Саматов Н. Б.		Брендируемый мобильный киоск	Стадия	Лист	Листов
				РП	22	
			Разрез А-1 Разрез А-2			

Разрез Б-1

Кондиционер

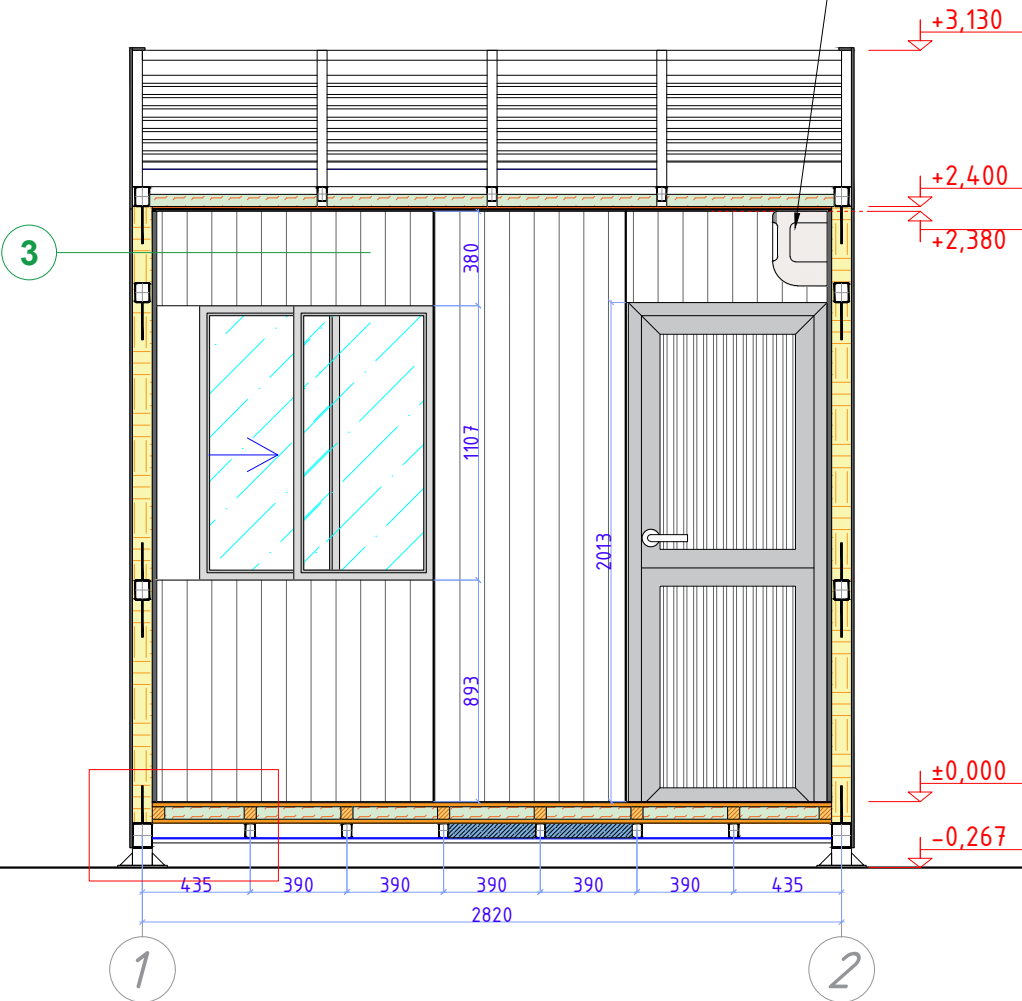

Разрез Б-2

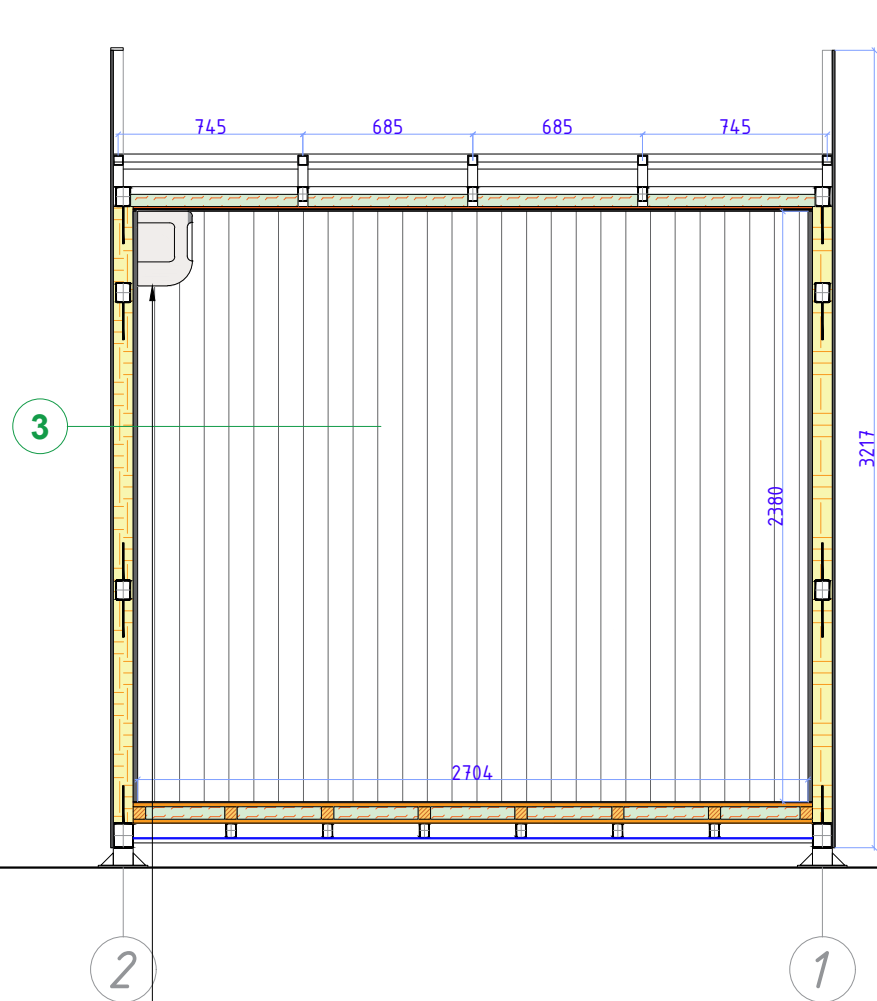


Кондиционер

Стойка
Тр. 80*80мм

Тр. 100*80мм

Подшва

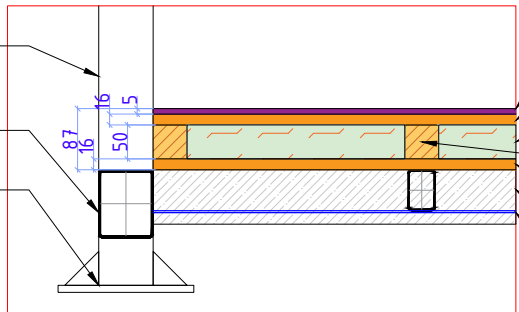

Линолеум

ОСБ 16мм

Пеноплекс 50мм

Брус 50*50мм

ОСБ 16мм


Тр. 60*80

Оцинкованный лист

Дизайн	Саматов Н. Б.		Брендируемый мобильный киоск	Стадия	Лист	Листов
				РП	23	
			Разрез Б-1 Разрез Б-2			


К-1

Каркас
Рама: Тр. 20*20 / Ножки: Тр. 20*20
Крепление: Анкерный болт

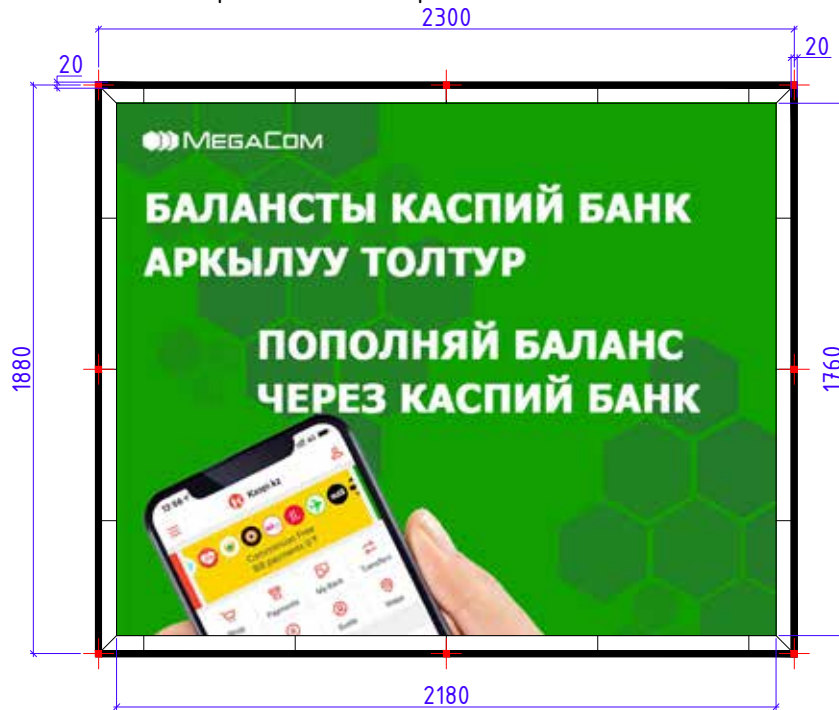


К-2

Каркас
Рама: Тр. 20*20 / Ножки: Тр. 20*20
Крепление: Анкерный болт

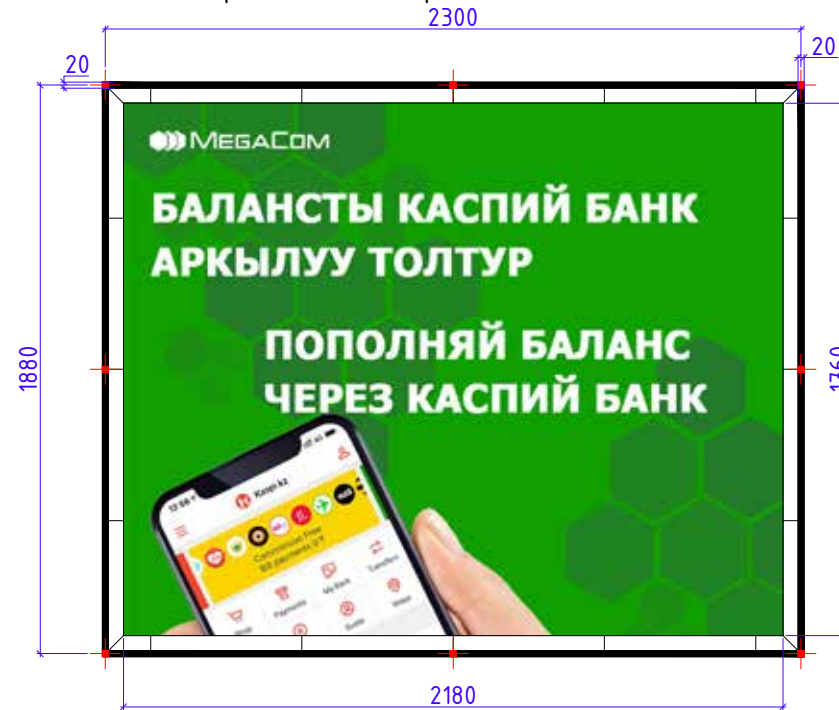

ФОРЕКС


Рекламная плоскость на фасаде, под окном
Материал: Форекс 5-8мм + Самоклейка

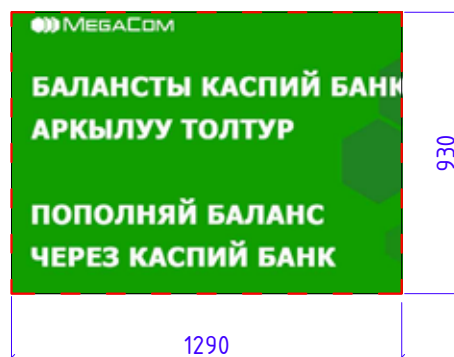


				Стадия	Лист	Листов
Дизайн	Саматов Н. Б.			РП	24	
				Рекламные плоскости на стенах		

Рабочие столы


Вид сверху (столешница)

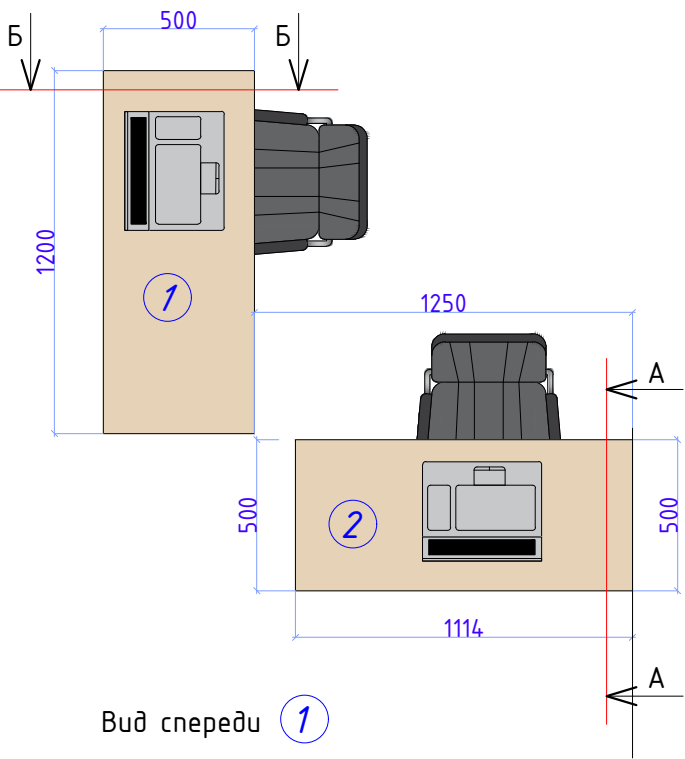


Вид спереди 1

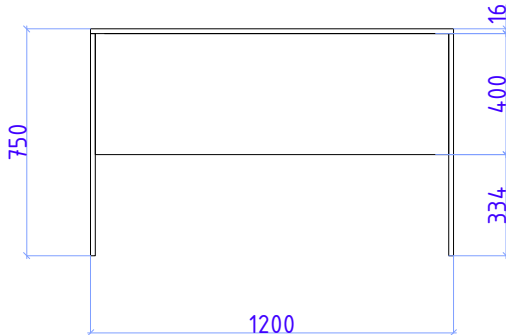


Вид сверху (разрез)

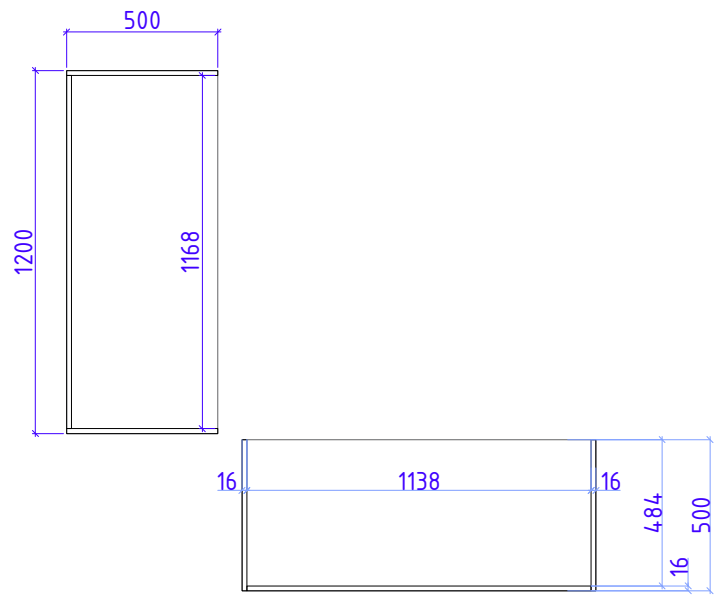

Вид спереди 2

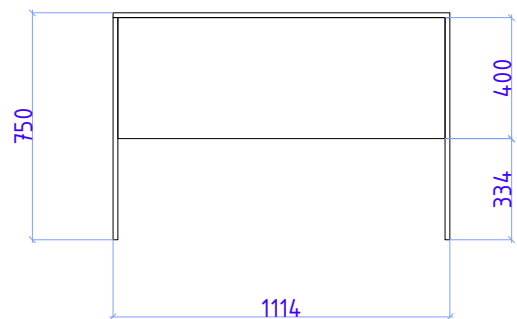

Тумба 3

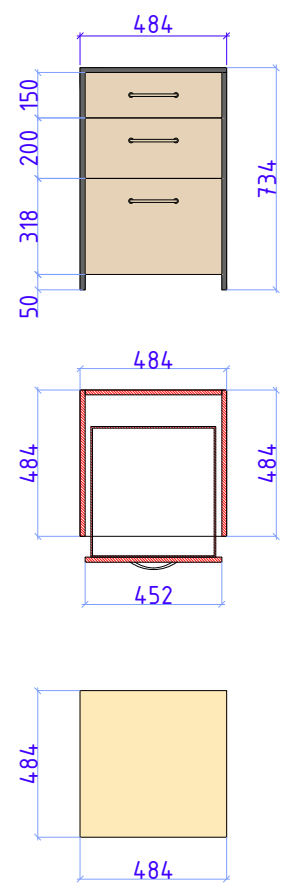


 Перед изготовлением сделать контрольные замеры

				Брендовый мобильный киоск	Стадия	Лист	Листов
Дизайн	Саматов Н. Б.				РП	25	
				Рабочие столы			


Шкаф для верхней одежды и уборочного инвентаря.




Фасад - внутренняя часть

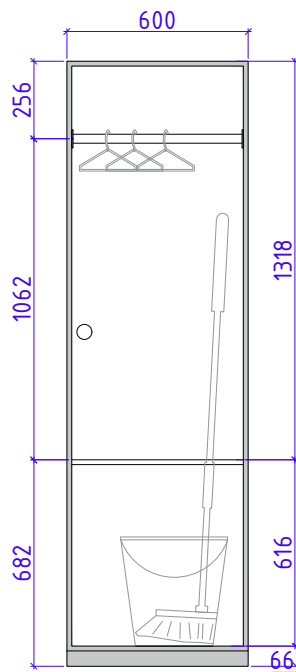


Вид сбоку - разрез

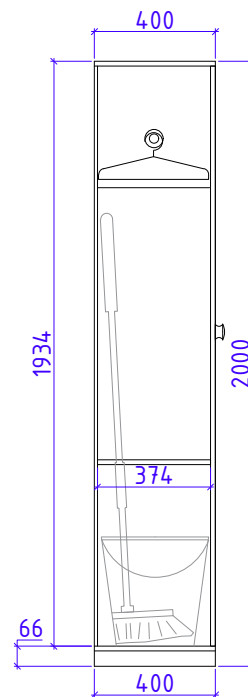

Фасад

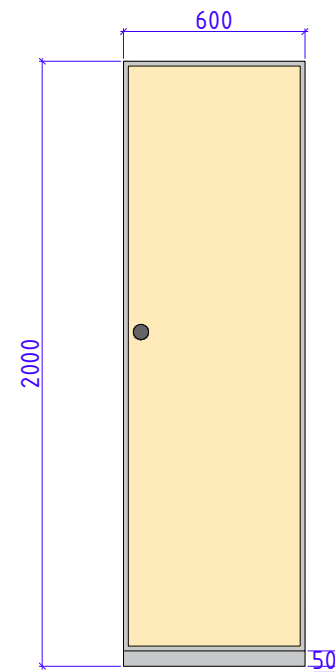

Вид сверху - внутренняя часть

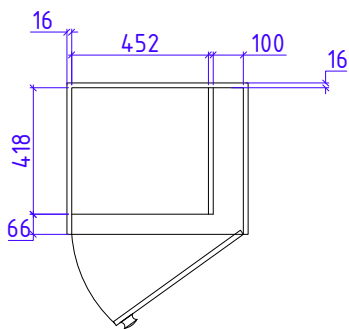


				Брендовый мобильный киоск	Стадия	Лист	Листов
Дизайн	Саматов Н. Б.				РП	26	
				Шкаф для верхней одежды и инвентаря			


Спецификации материалов:

①		Алюкобонд Цвет - черный / темно-серый РАСХОД: 26.9м ²
②		Алюкобонд Цвет - Фиолетовый РАСХОД: 7.5м ²
③		Стены и потолки: МДФ - 2600 x 238 x 6мм Цвет - белый РАСХОД - 21,7м ²


Размеры устанавливаемого терминала оплаты

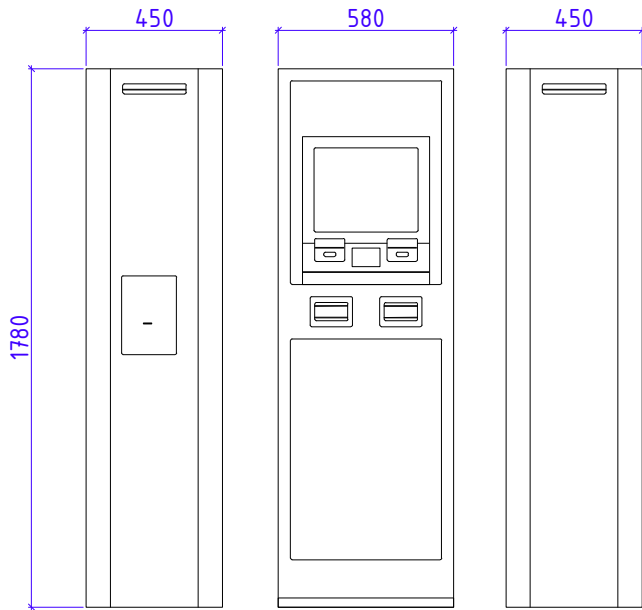

Двери и рольставни

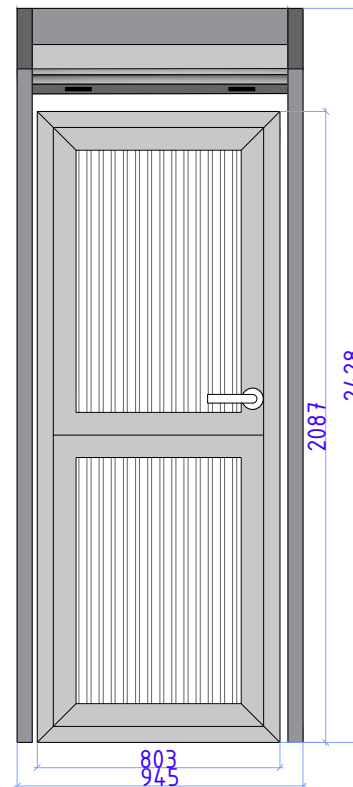

Окно раздвижное и рольставни

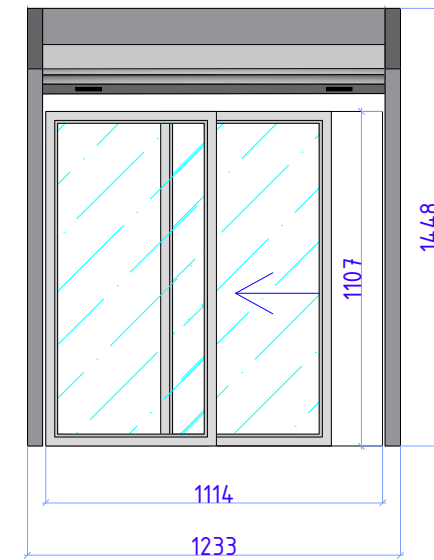

Дизайн	Саматов Н. Б.			Брендовый мобильный киоск	Стадия	Лист	Листов
					РП	27	
				Спецификации материалов			

Таблица расхода металлических труб на каркас

1	Наименование	Формат	Расход м/п	Кол.во шт.
2	Основание	100*80	10.0	
3	Угловые стойки	80*80	10.7	
4	Стойки, балки, перемычки	80*60	32.5	
5	Лаги, балки	60*40	19.6	
6	Диагонали, обвязки, каркас ниши, фермы (верхняя часть)	40*40	45.3	
7	Прогоны	30*30	25.4	
8	Металлические уголки "Косынки"	150*150*6		48.0

				Брендируванный мобильный киоск	Стадия	Лист	Листов
Дизайн	Саматов Н. Б.				РП	28	
				Таблица расходов металлических труб			

Таблица расхода материалов отделки

1	Наименование	Свойства	Расход м ²	Расход п/м
2	Алюкобонд - Серый	5мм	26.9	
3	Алюкобонд - Фиолетовый	5мм	7.5	
4	Брус - Пол	50*50		34.3
5	МДФ панель - Обшивка Стены/Потолок	МДФ - 2600 x 238 x 6мм	28.7	
6	ОСП	10мм	24	
	ОСП	16мм	12.2	
7	Линолеум	5мм	6,1	
8	Плинтус МДФ	100мм		9.9м
9	Профнастил кровельный	С8 - 0,4	9.0	
10	Утепление стен: Базальтовый утеплитель	50мм / Плотность 70кг/м ³	24	
11	Утепление пола и потолка: Пеноплекс 30мм	30мм / плотность 35кг/м ²	12.2	
12	Парозащитные пленки		25.1м ²	
13	Ветрозащитные пленки		26.0м ²	

				Брендируемый мобильный киоск	Стадия	Лист	Листов
Дизайн	Саматов Н. Б.				РП	29	
				Таблица расходов материалов отделки			